

Centraal Wonen te Heerde

bestaande situatie

schaal : 1:1000 gewijzigd : 10.02.2010

datum : december 2009 werkno. : 07114-200

formaat : 42x60 getekend : f.

vanEgmondTotaalArchitectuur

ir. Hans van Egmond Architecten bv, Postbus 147, 2200AC Noordwijk, t 071-3619700, f 071-3611366, info@hansvanegmond.nl, www.hansvanegmond.nl



voorgevel

rechterzijgevel



achterzijgevel


linkerzijgevel

DO-FASE


Centraal Wonen te Heerde			
gevels BLOK 1+2			
schaal	: 1:100	gewijzigd	: 10.02.2010
datum	: december 2009		: 26.02.2010
formaat	: 60x95	werkn.	: 07114-203
getekend : f.			

vanEgmondTotaalArchitectuur


ir. Hans van Egmond Architecten bv, Postbus 147, 2200AC Noordwijk, t 071-3619700, f 071-3611366, info@hansvanegmond.nl, www.hansvanegmond.nl

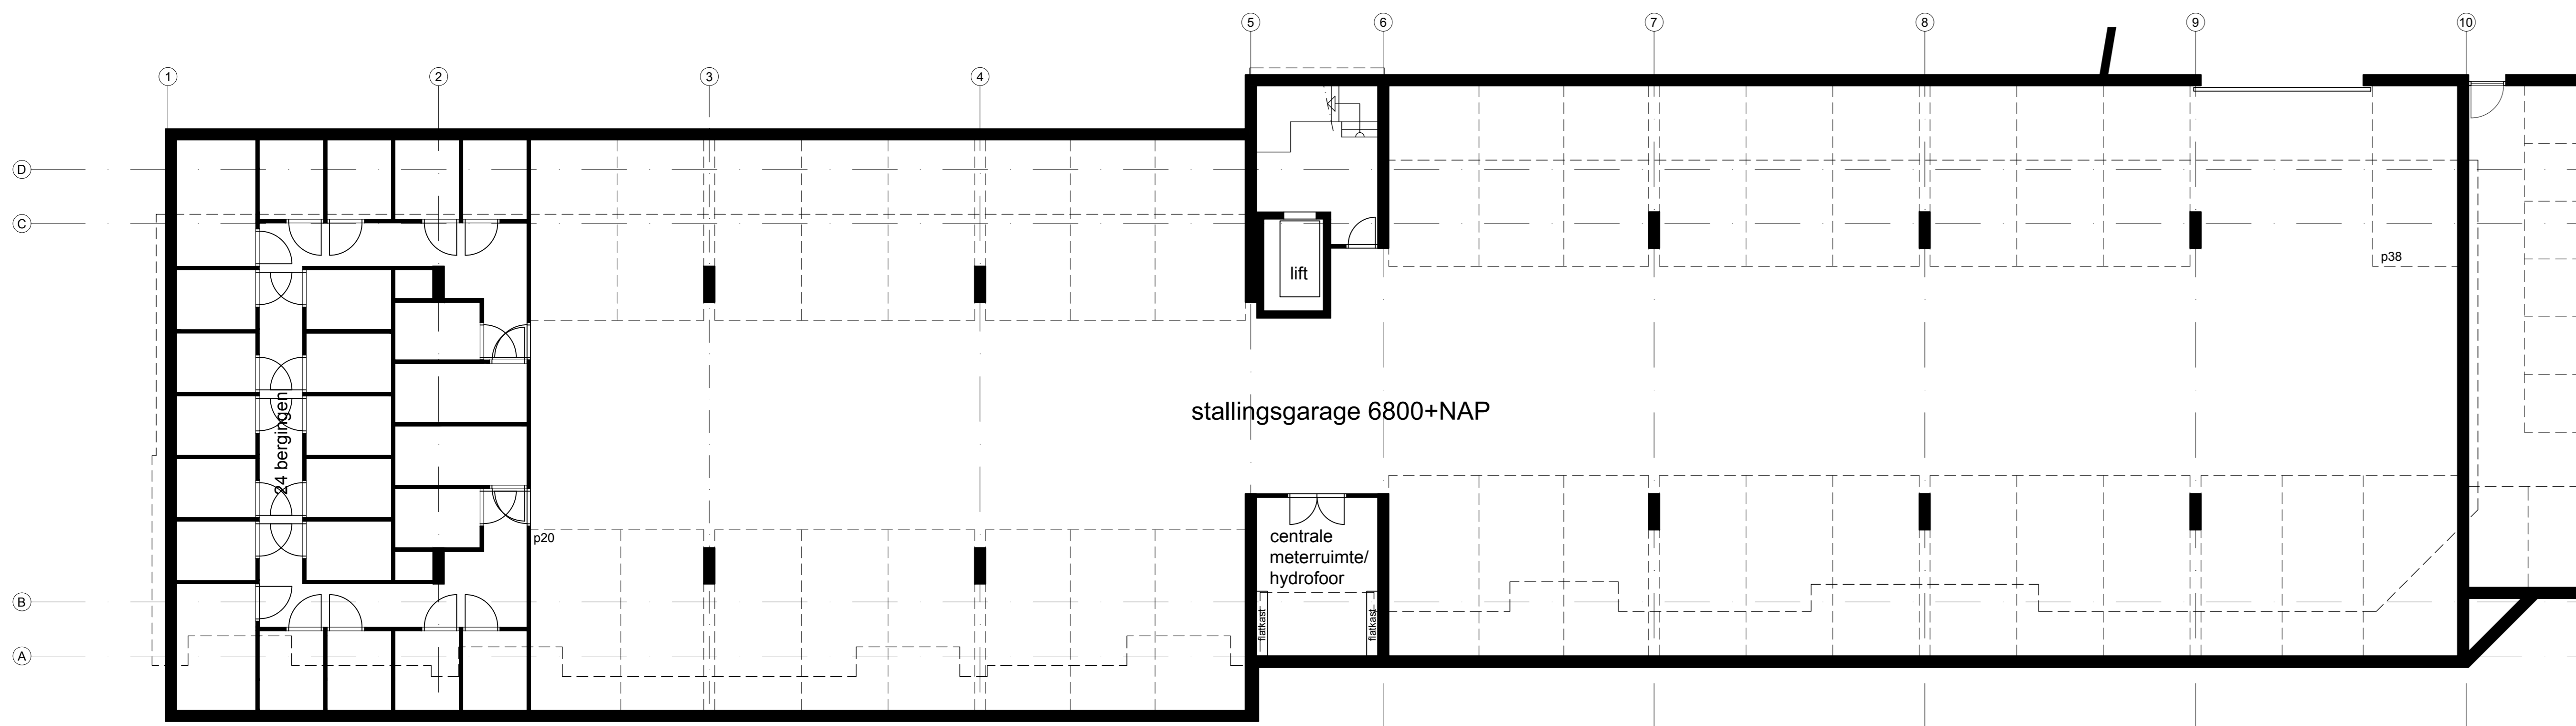


stallingsgarage 2820 - PEIL

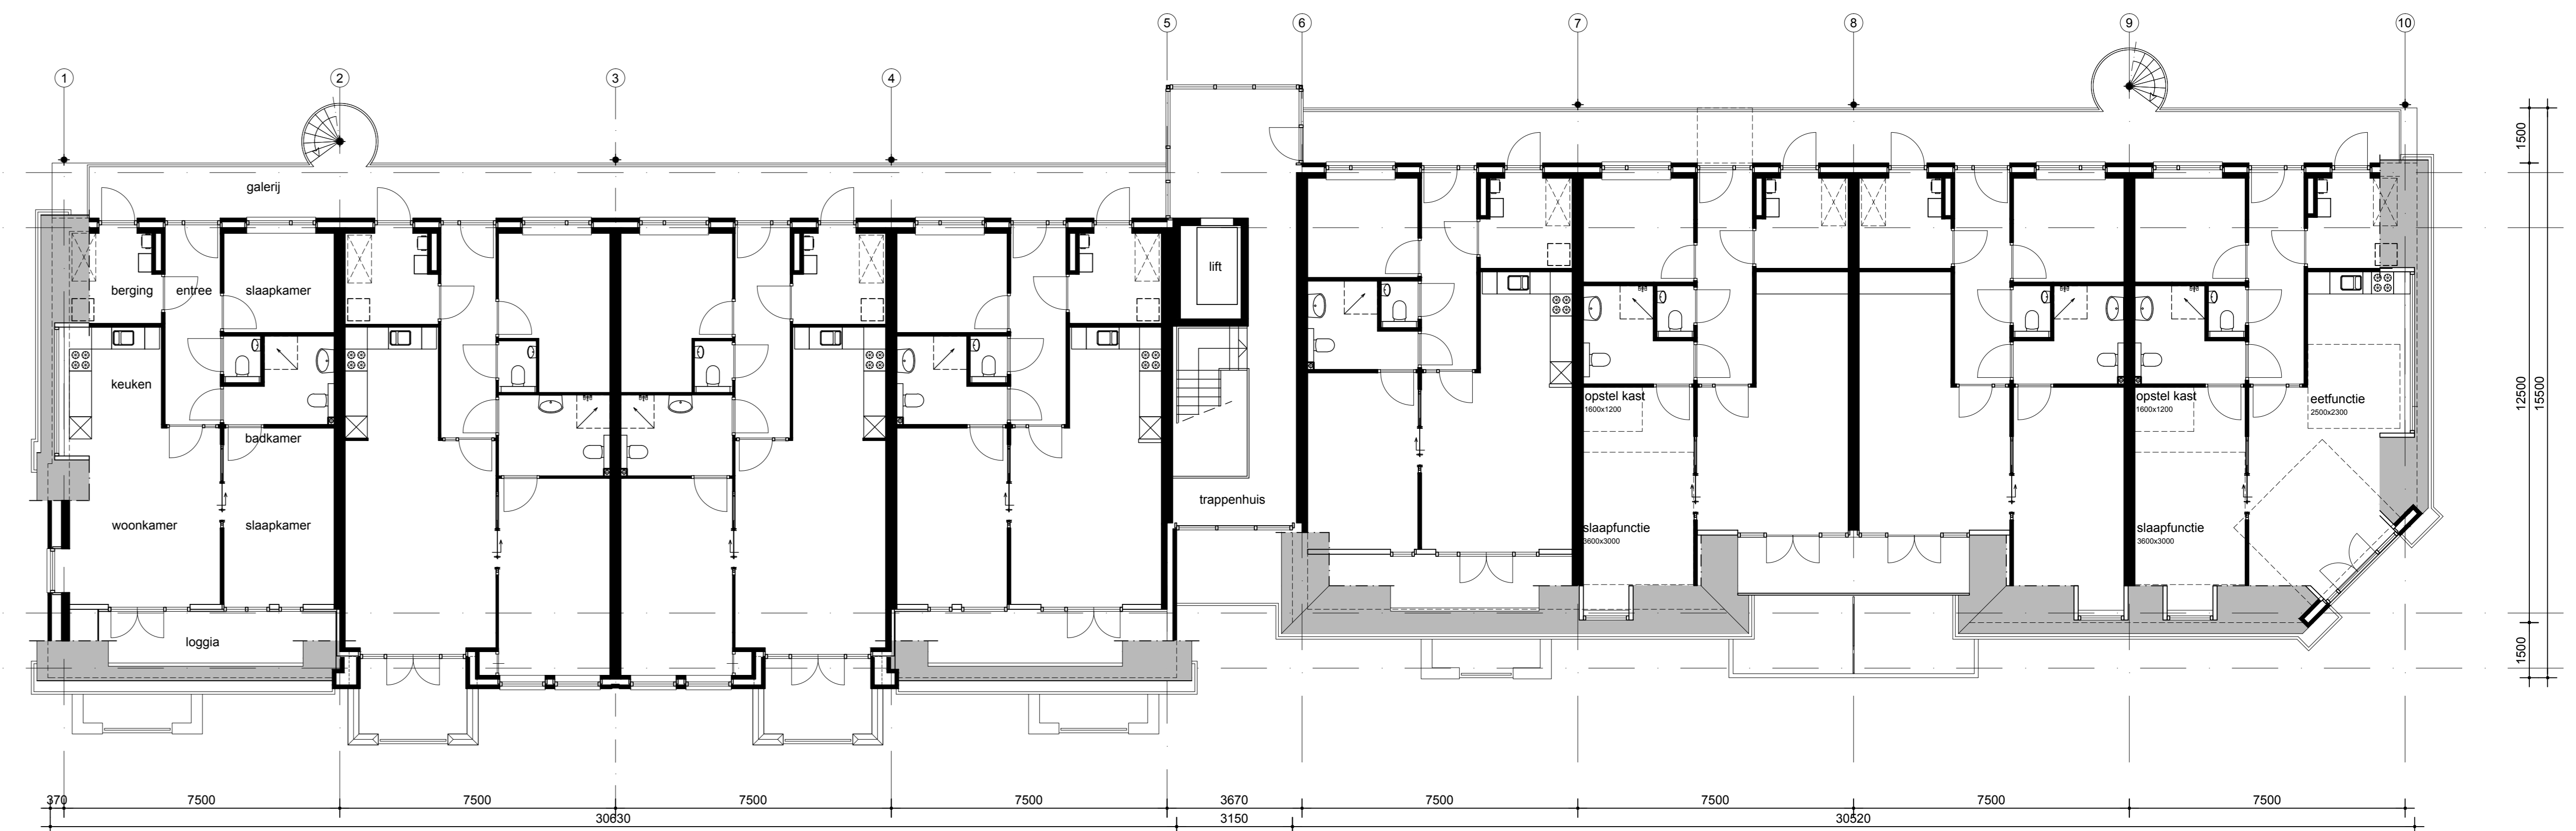


2e verdieping 5920+ PEIL

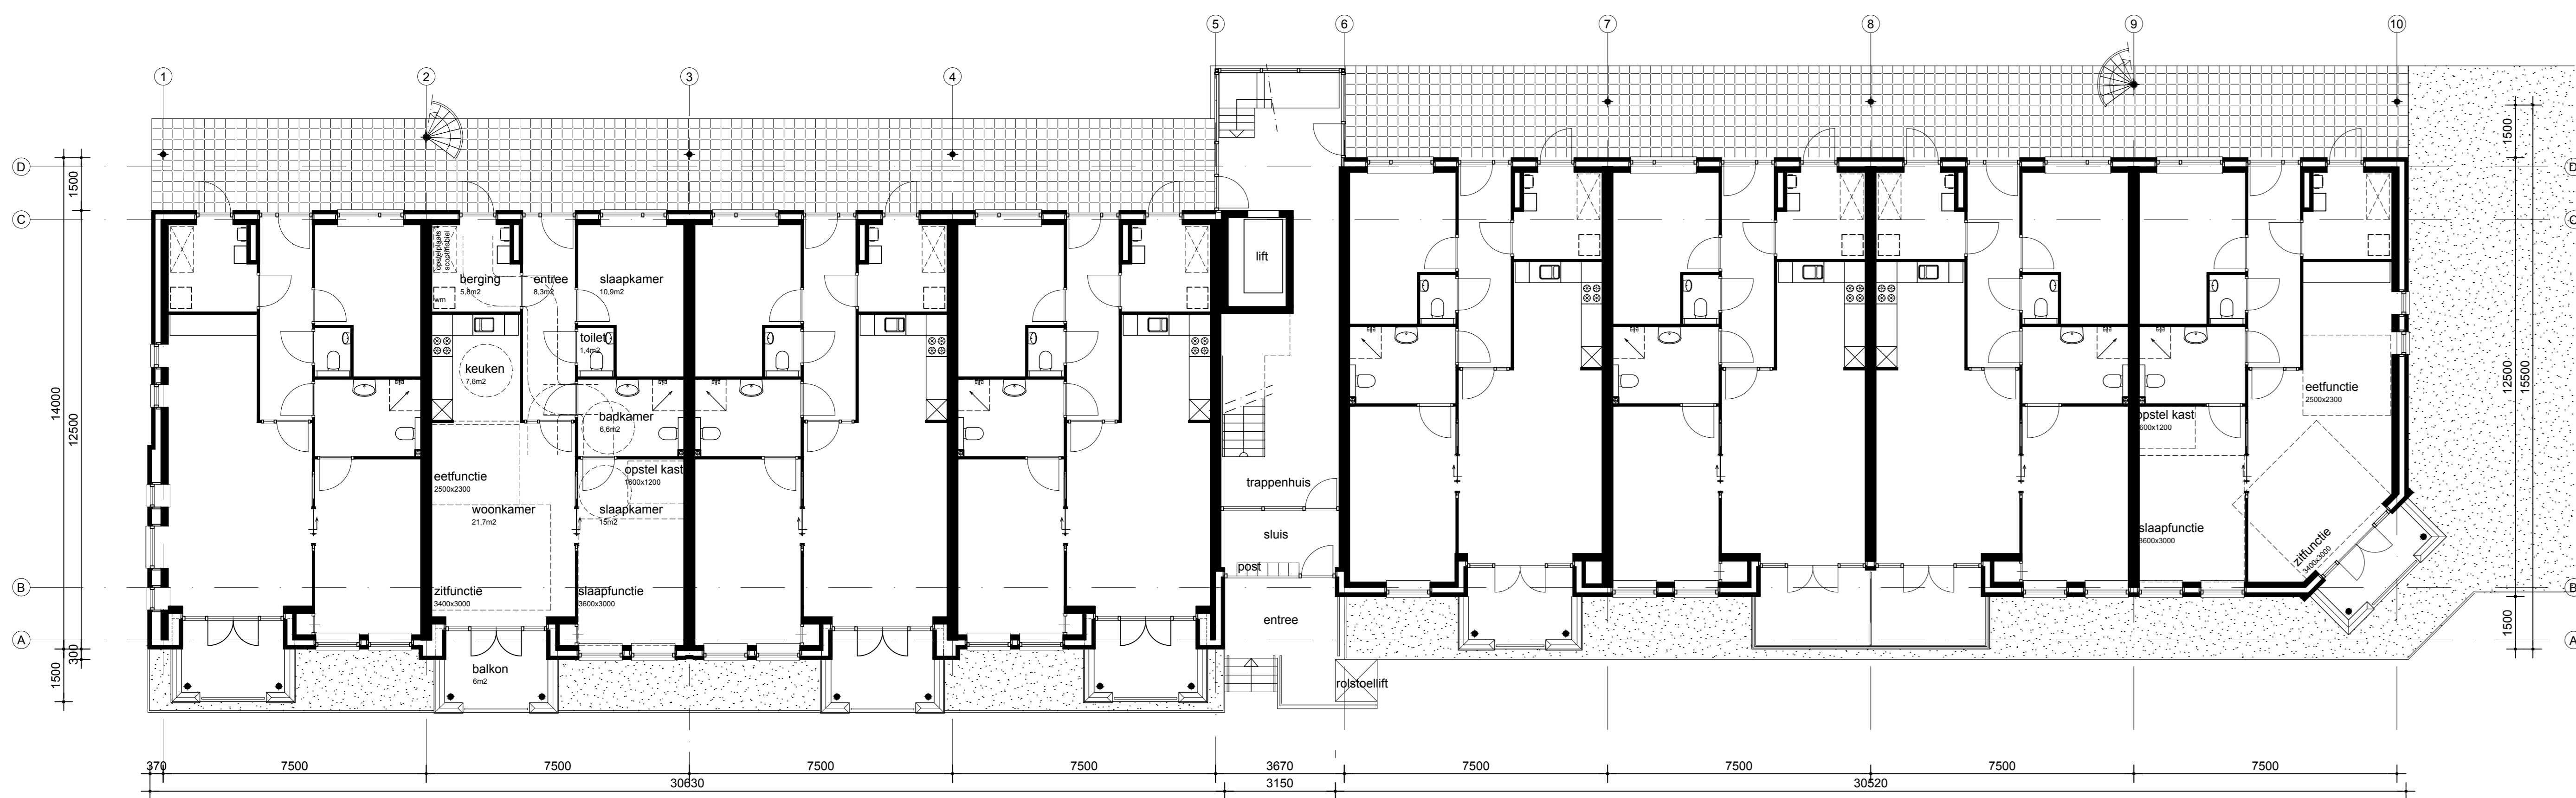


begane grond 9620 + NAP = PEIL

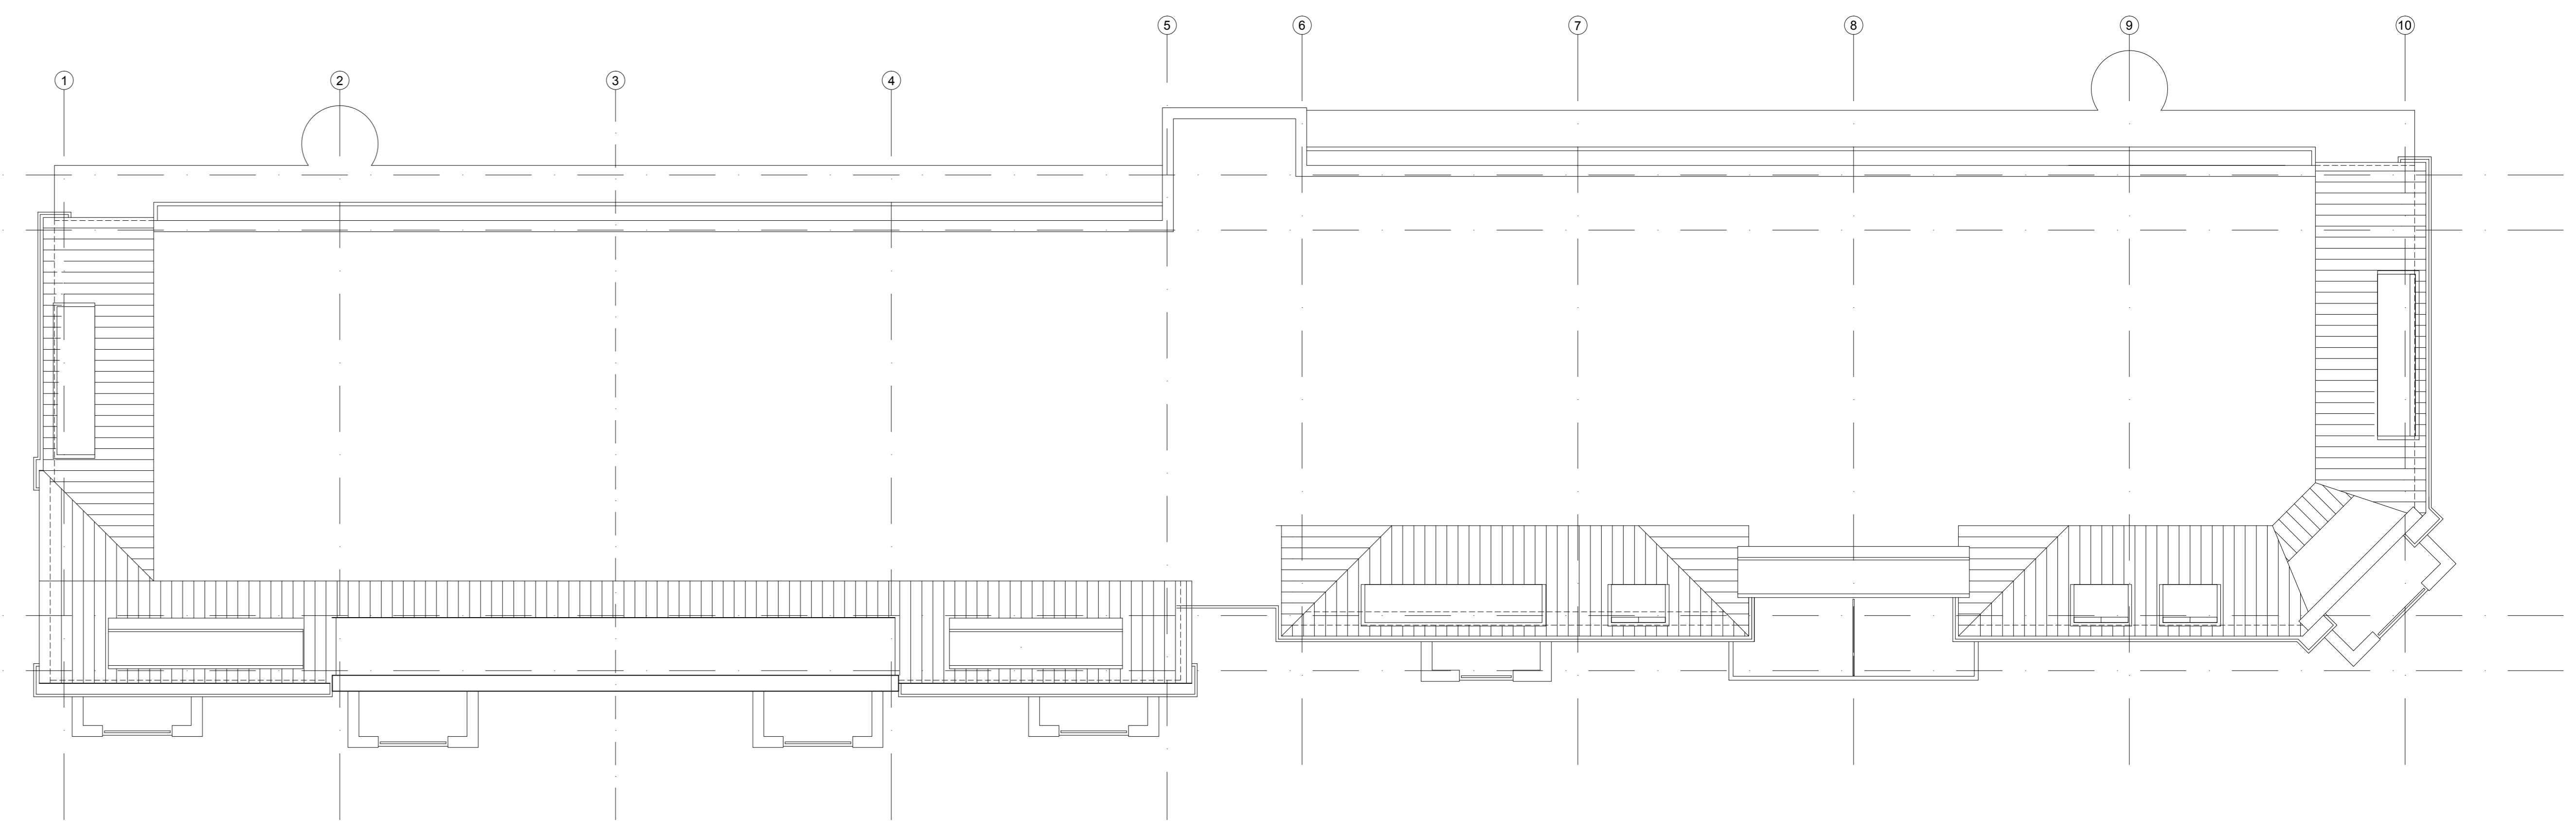

dakverdieping

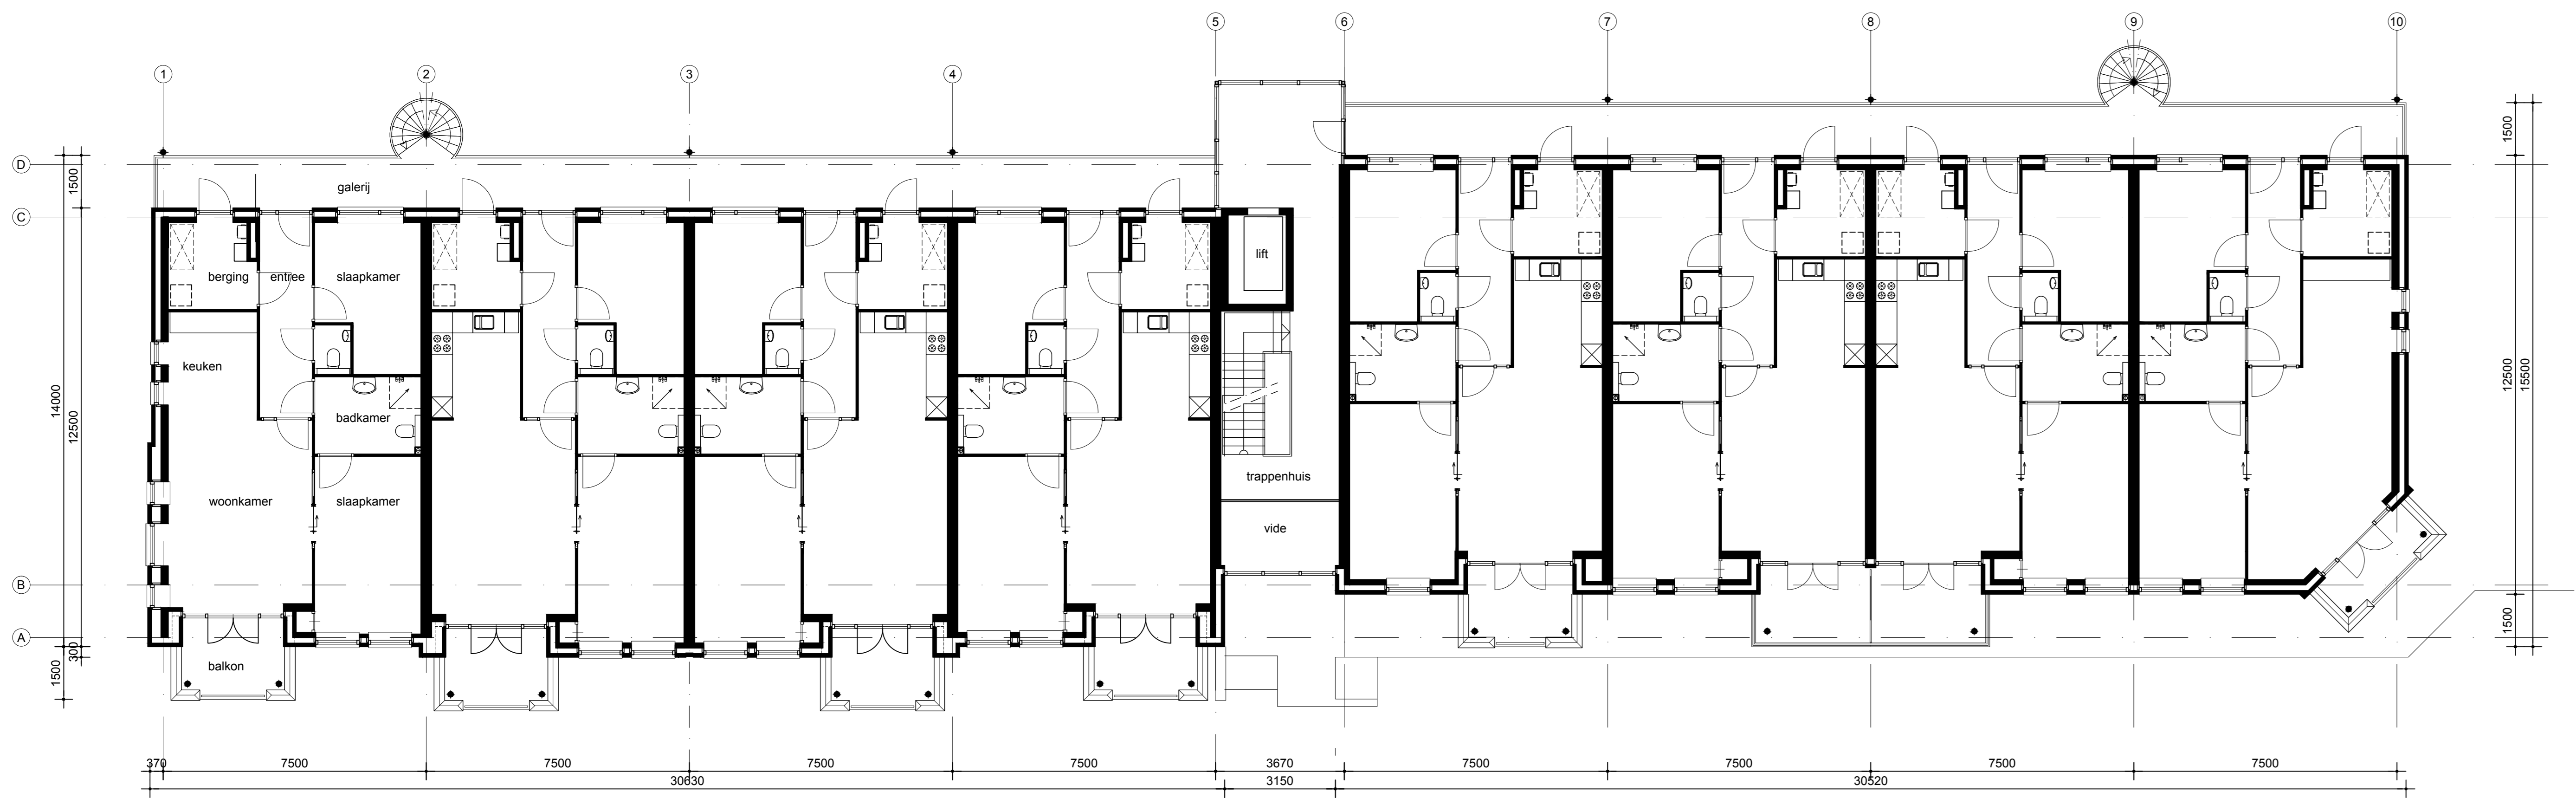

1e verdieping 2960 + PEIL

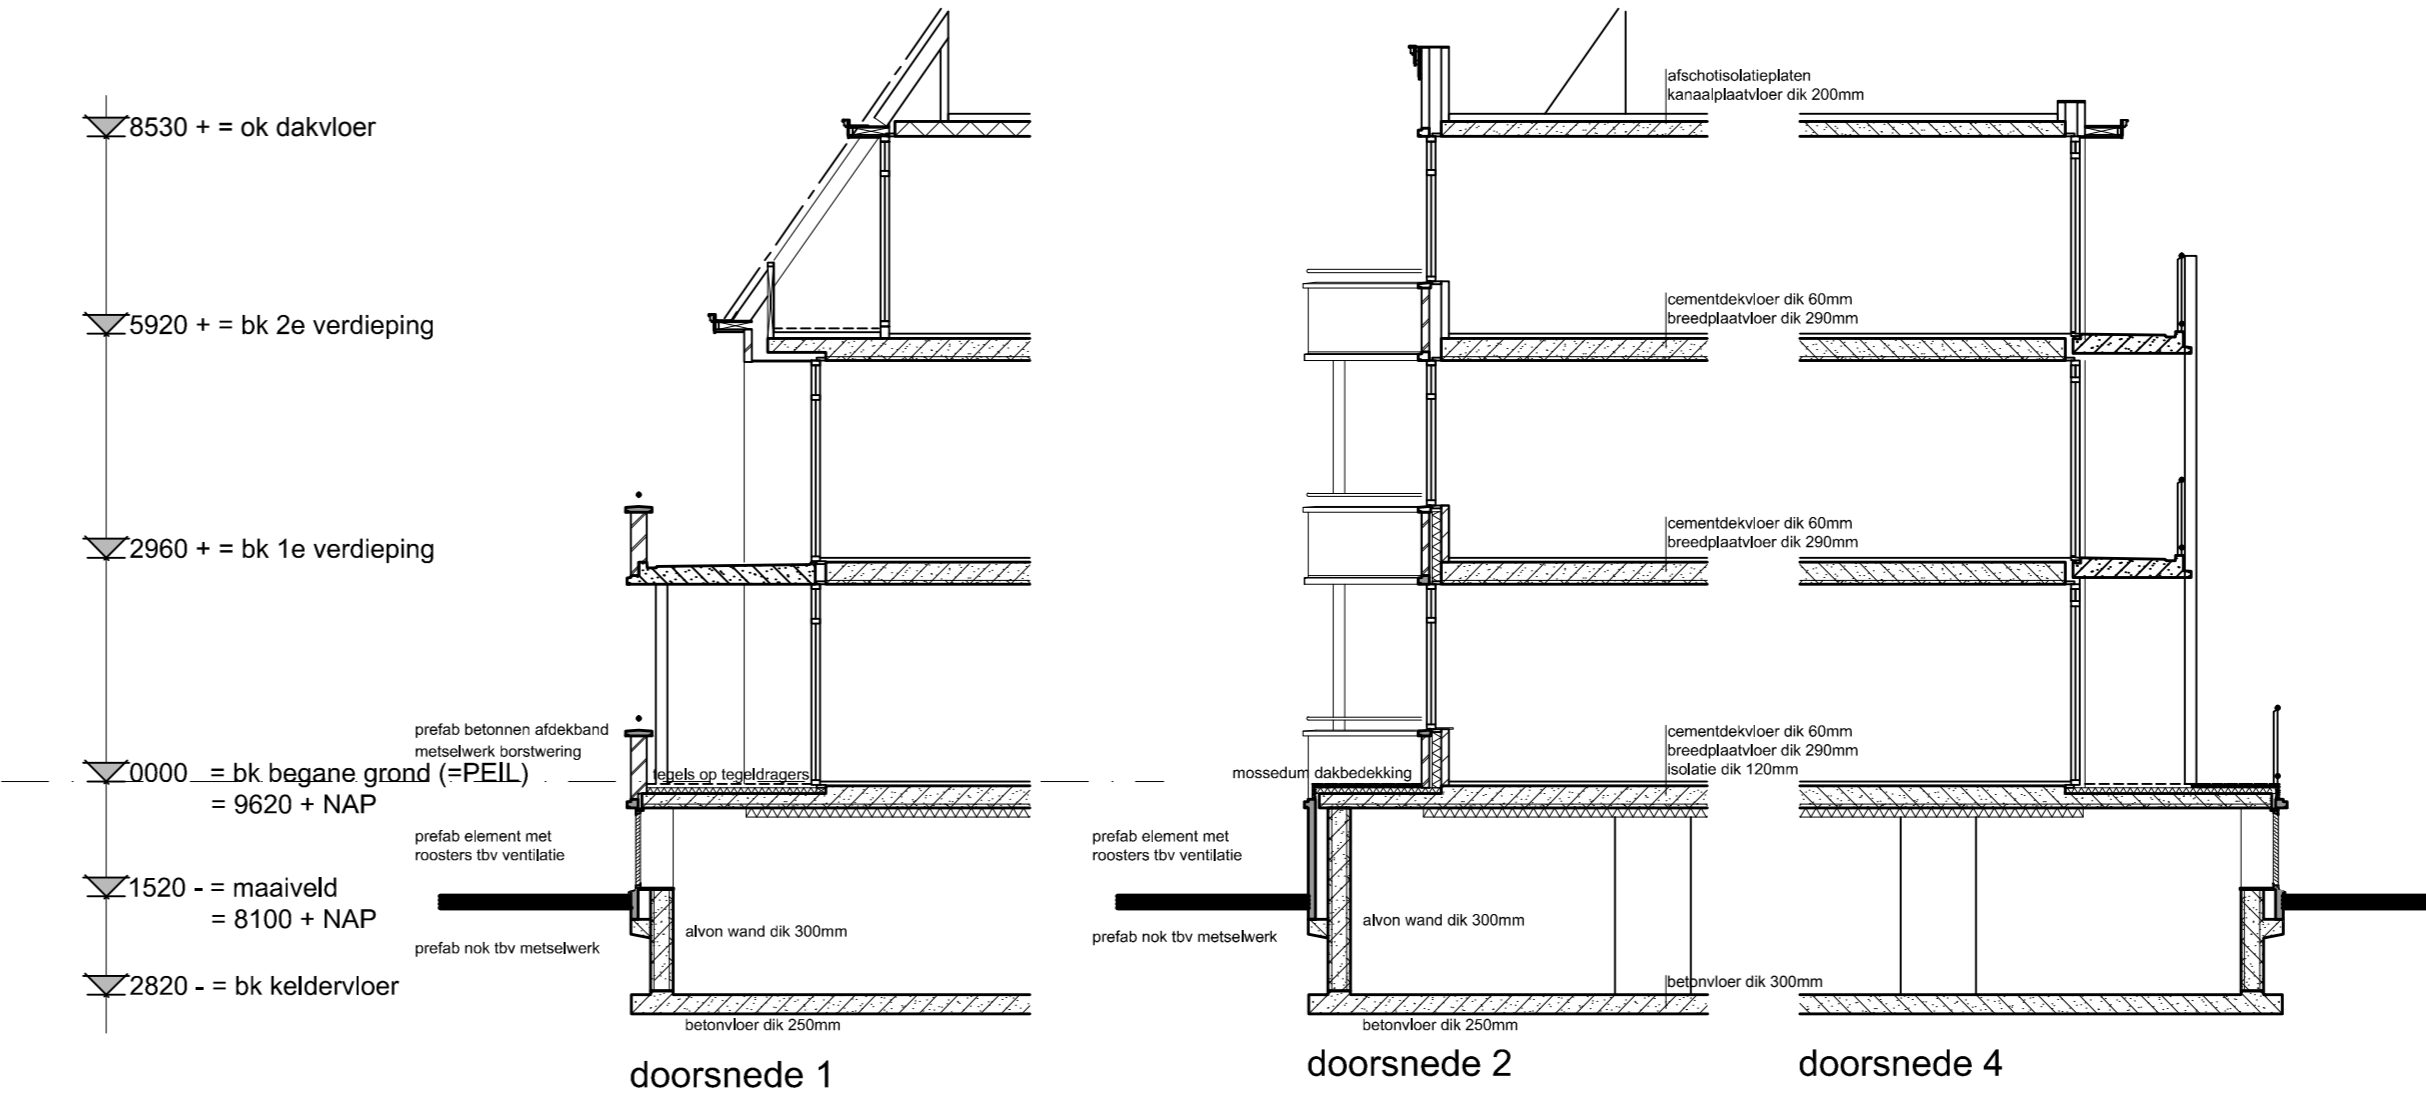

DO-FASE

Centraal Wonen te Heerde
ontwerp plattengronden | BLOK 1+2 |
schaal : 1:100
datum : december 2009
formaat : 85x150
getekend : f.
gewijzigd : 03.02.2010 | 26.02.2010
gewijzigd : 10.02.2010
werkno. : 07114-202

vanEgmondTotaalArchitectuur

© Here van Egmond Architecten bv. Postbus 147, 2566AC Noordwijk, t 071-3810700, f 071-3811300, info@vanegmond.nl, www.vanegmond.nl



voorgevel




rechterzijgevel




achtergevel




linkerzijgevel

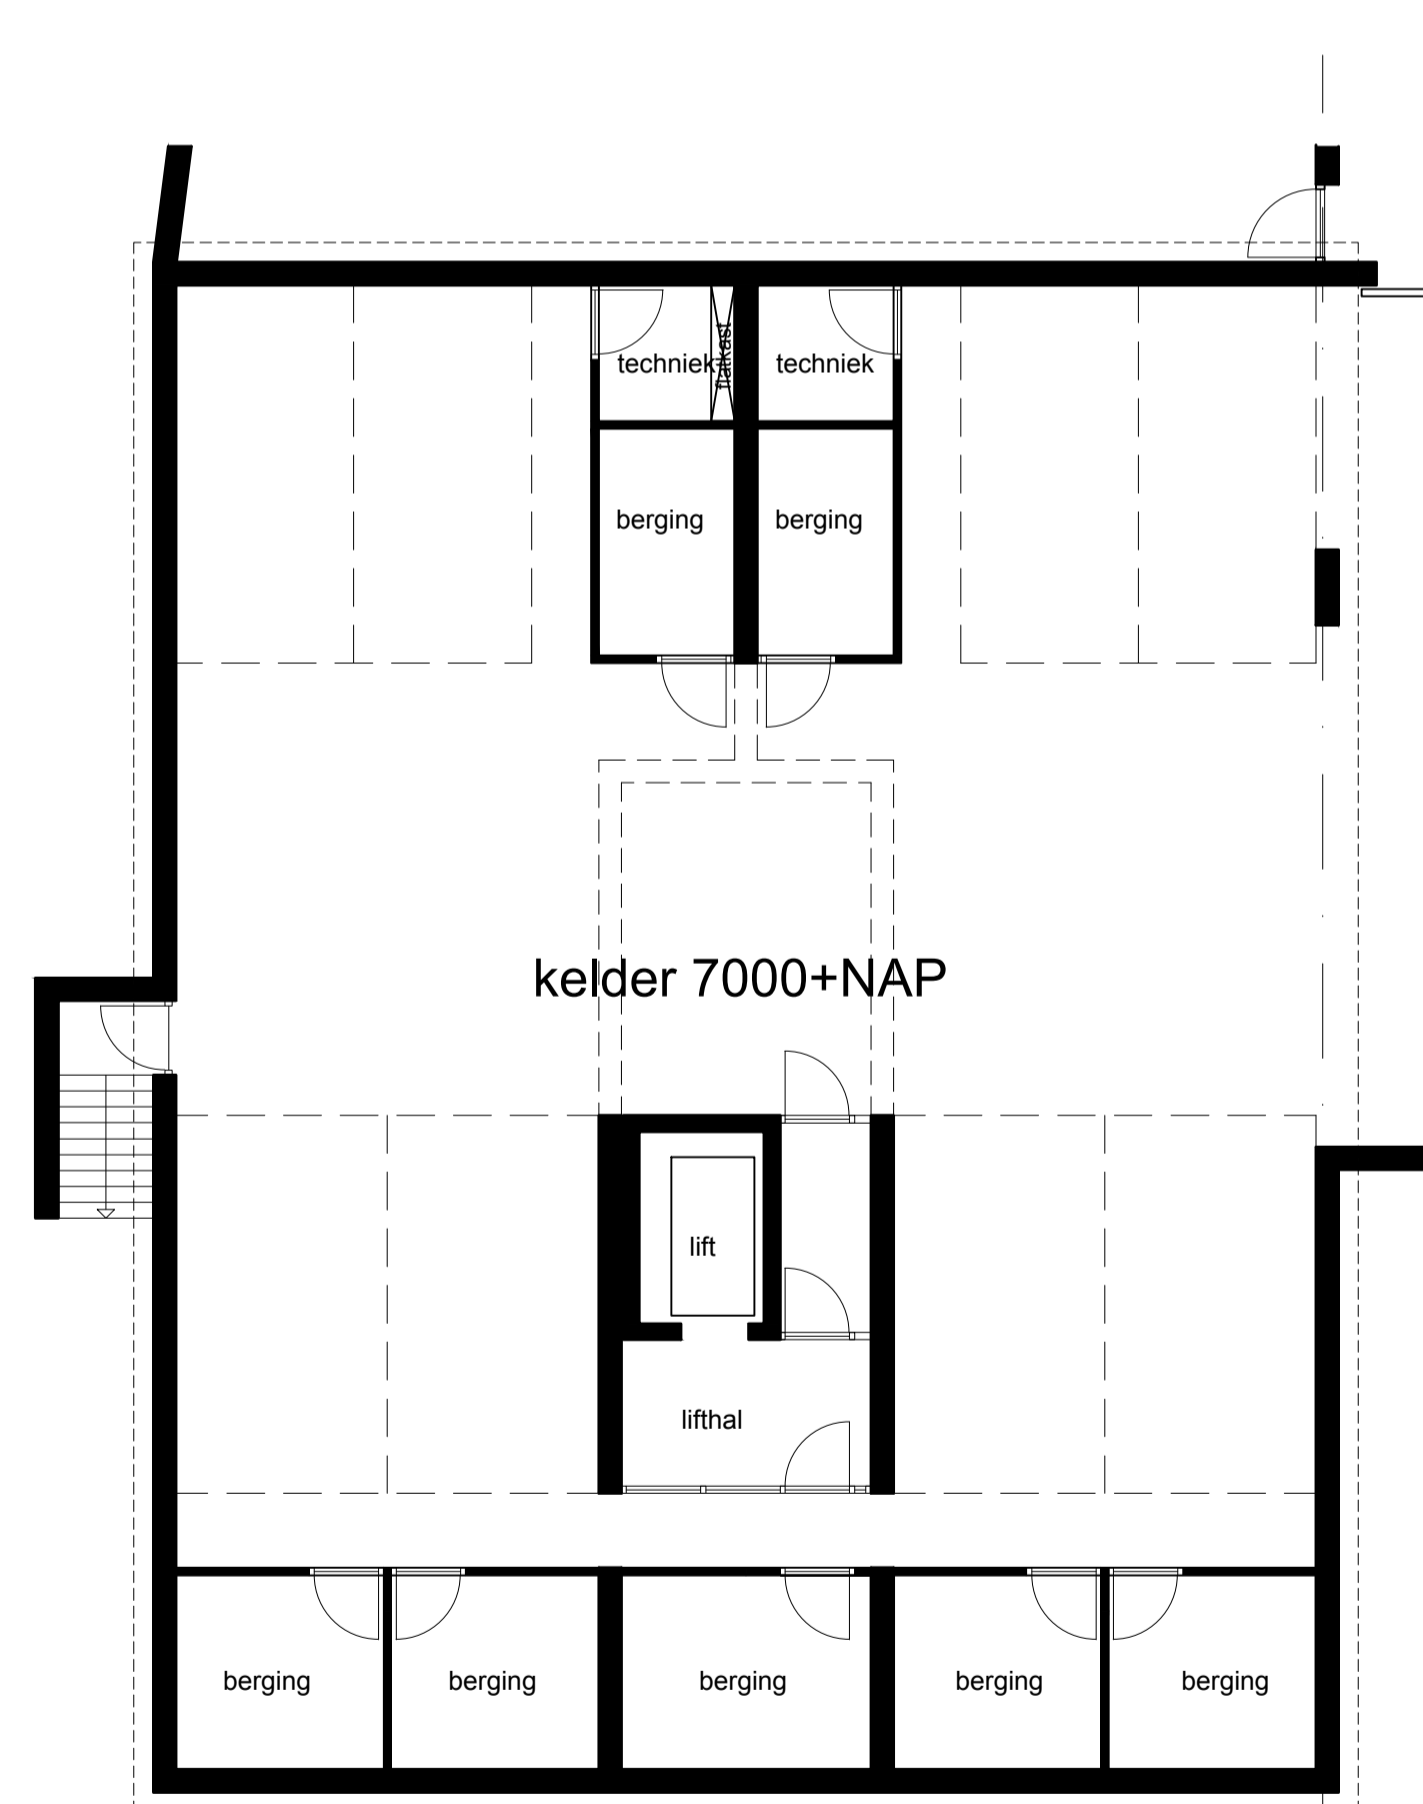


stallingsgarage

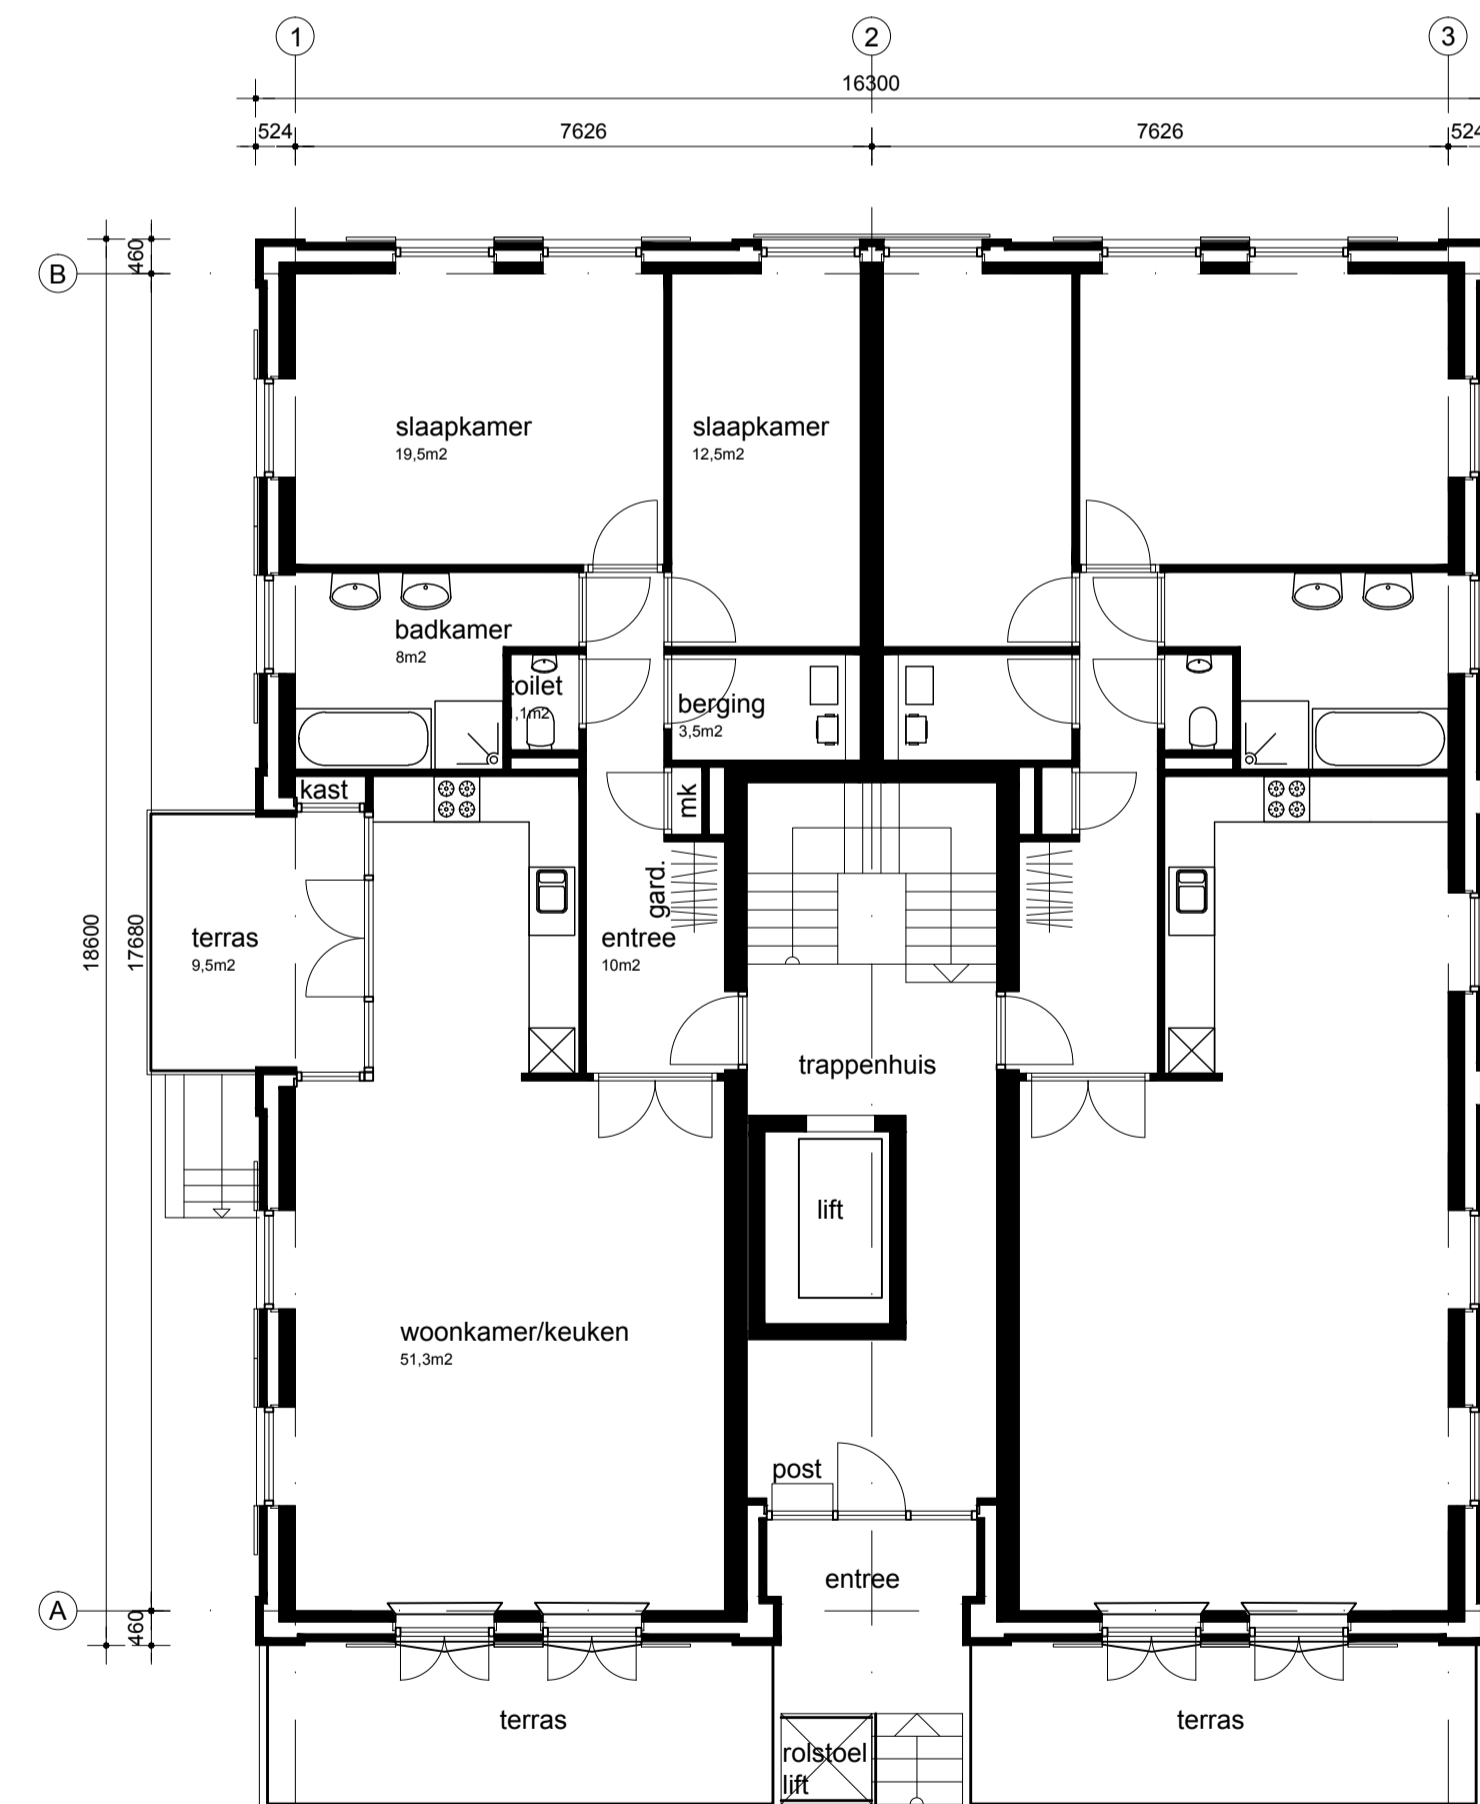


begane grond 9850+NAP = PEIL

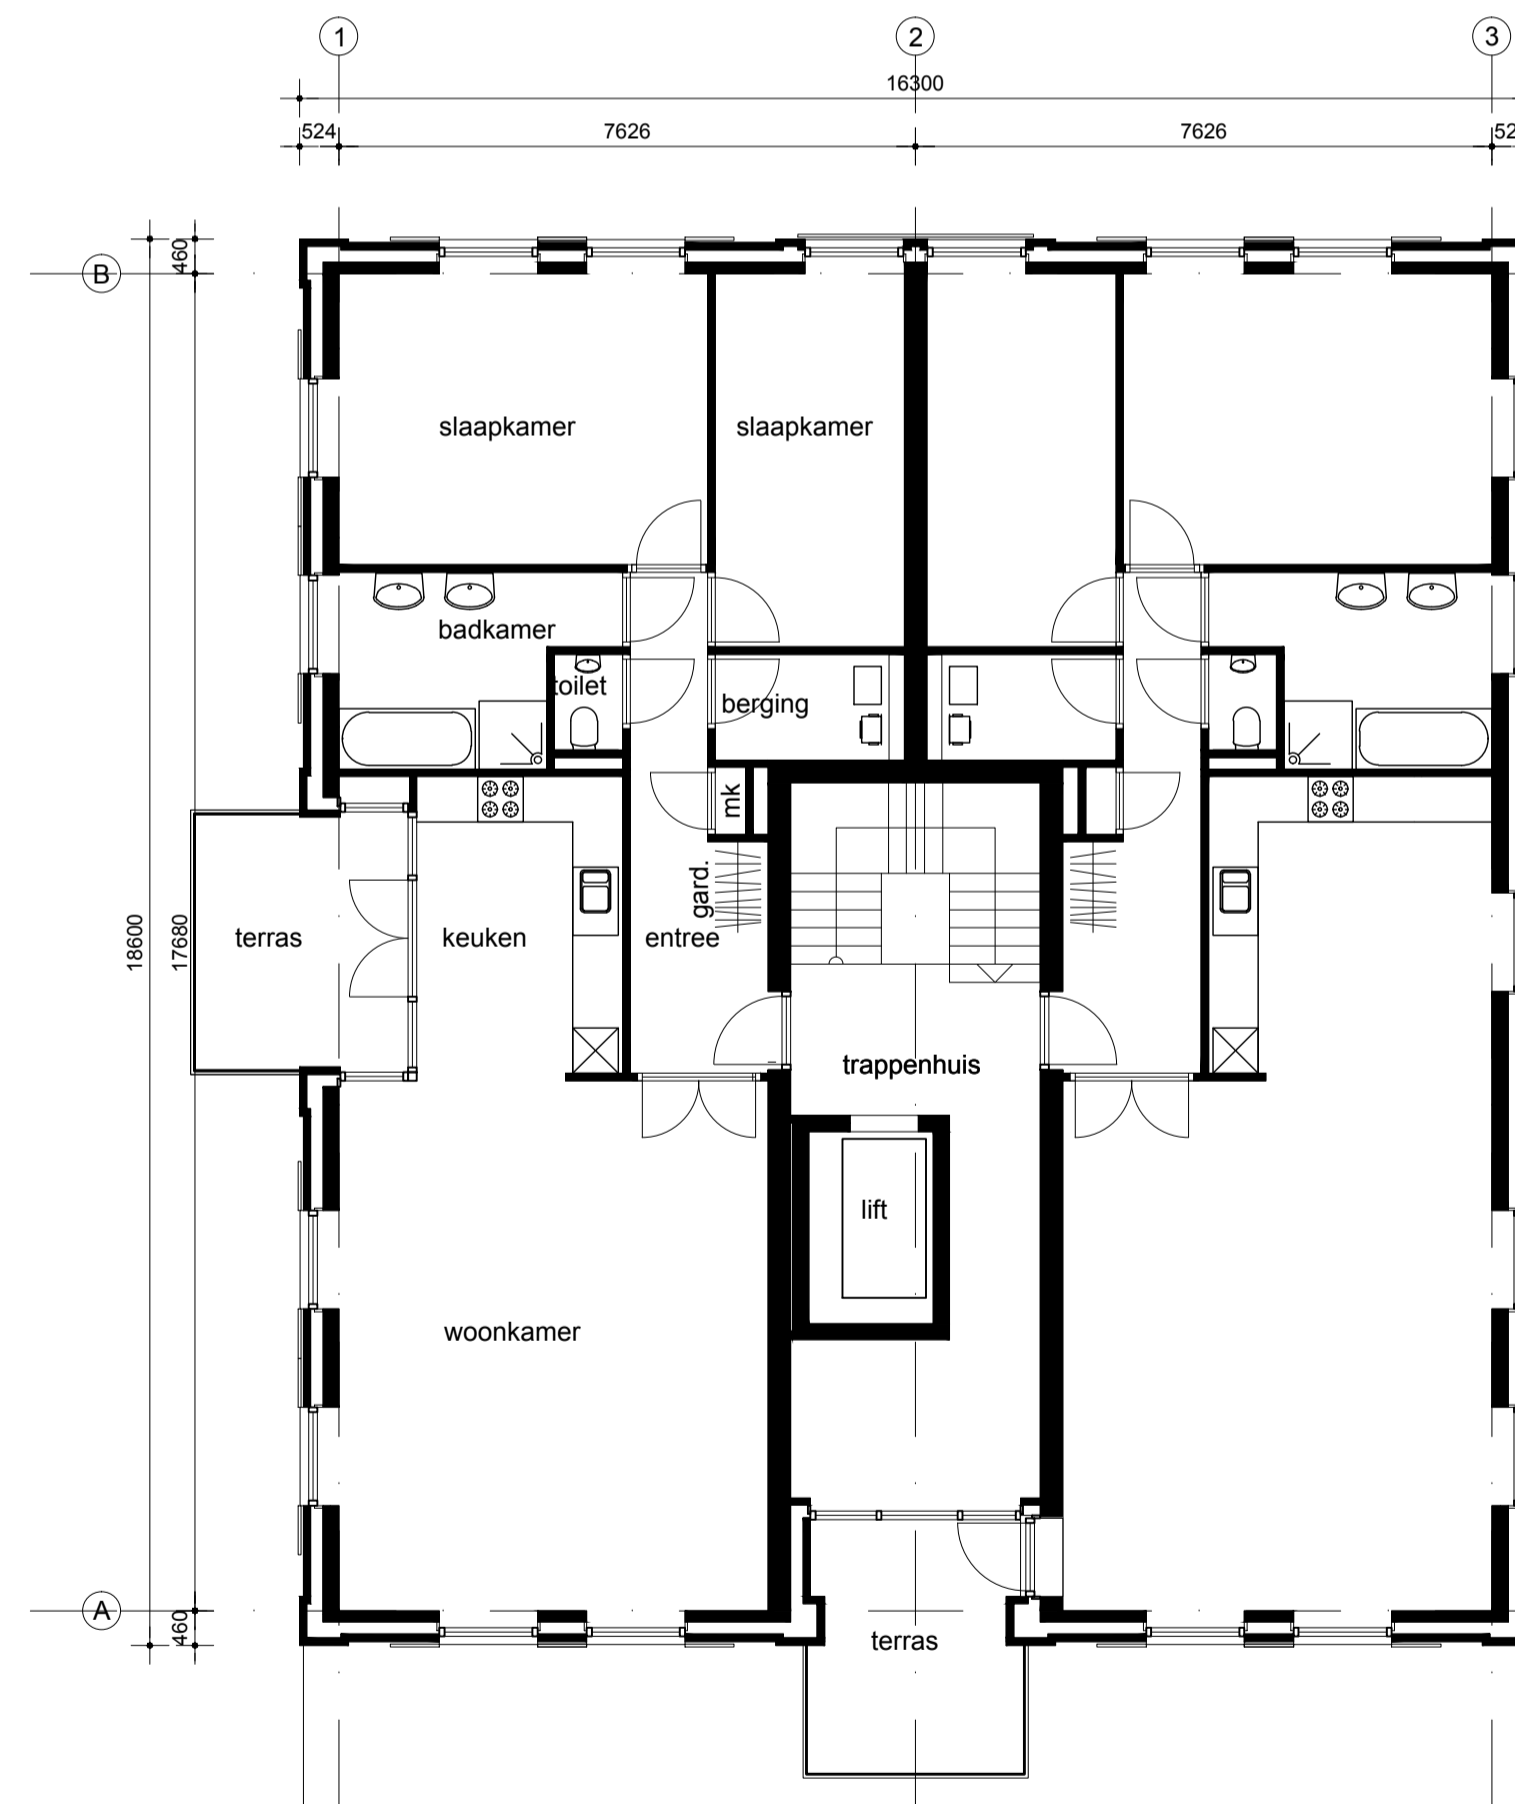

1e/2e verdieping 3000/6000 +PEIL

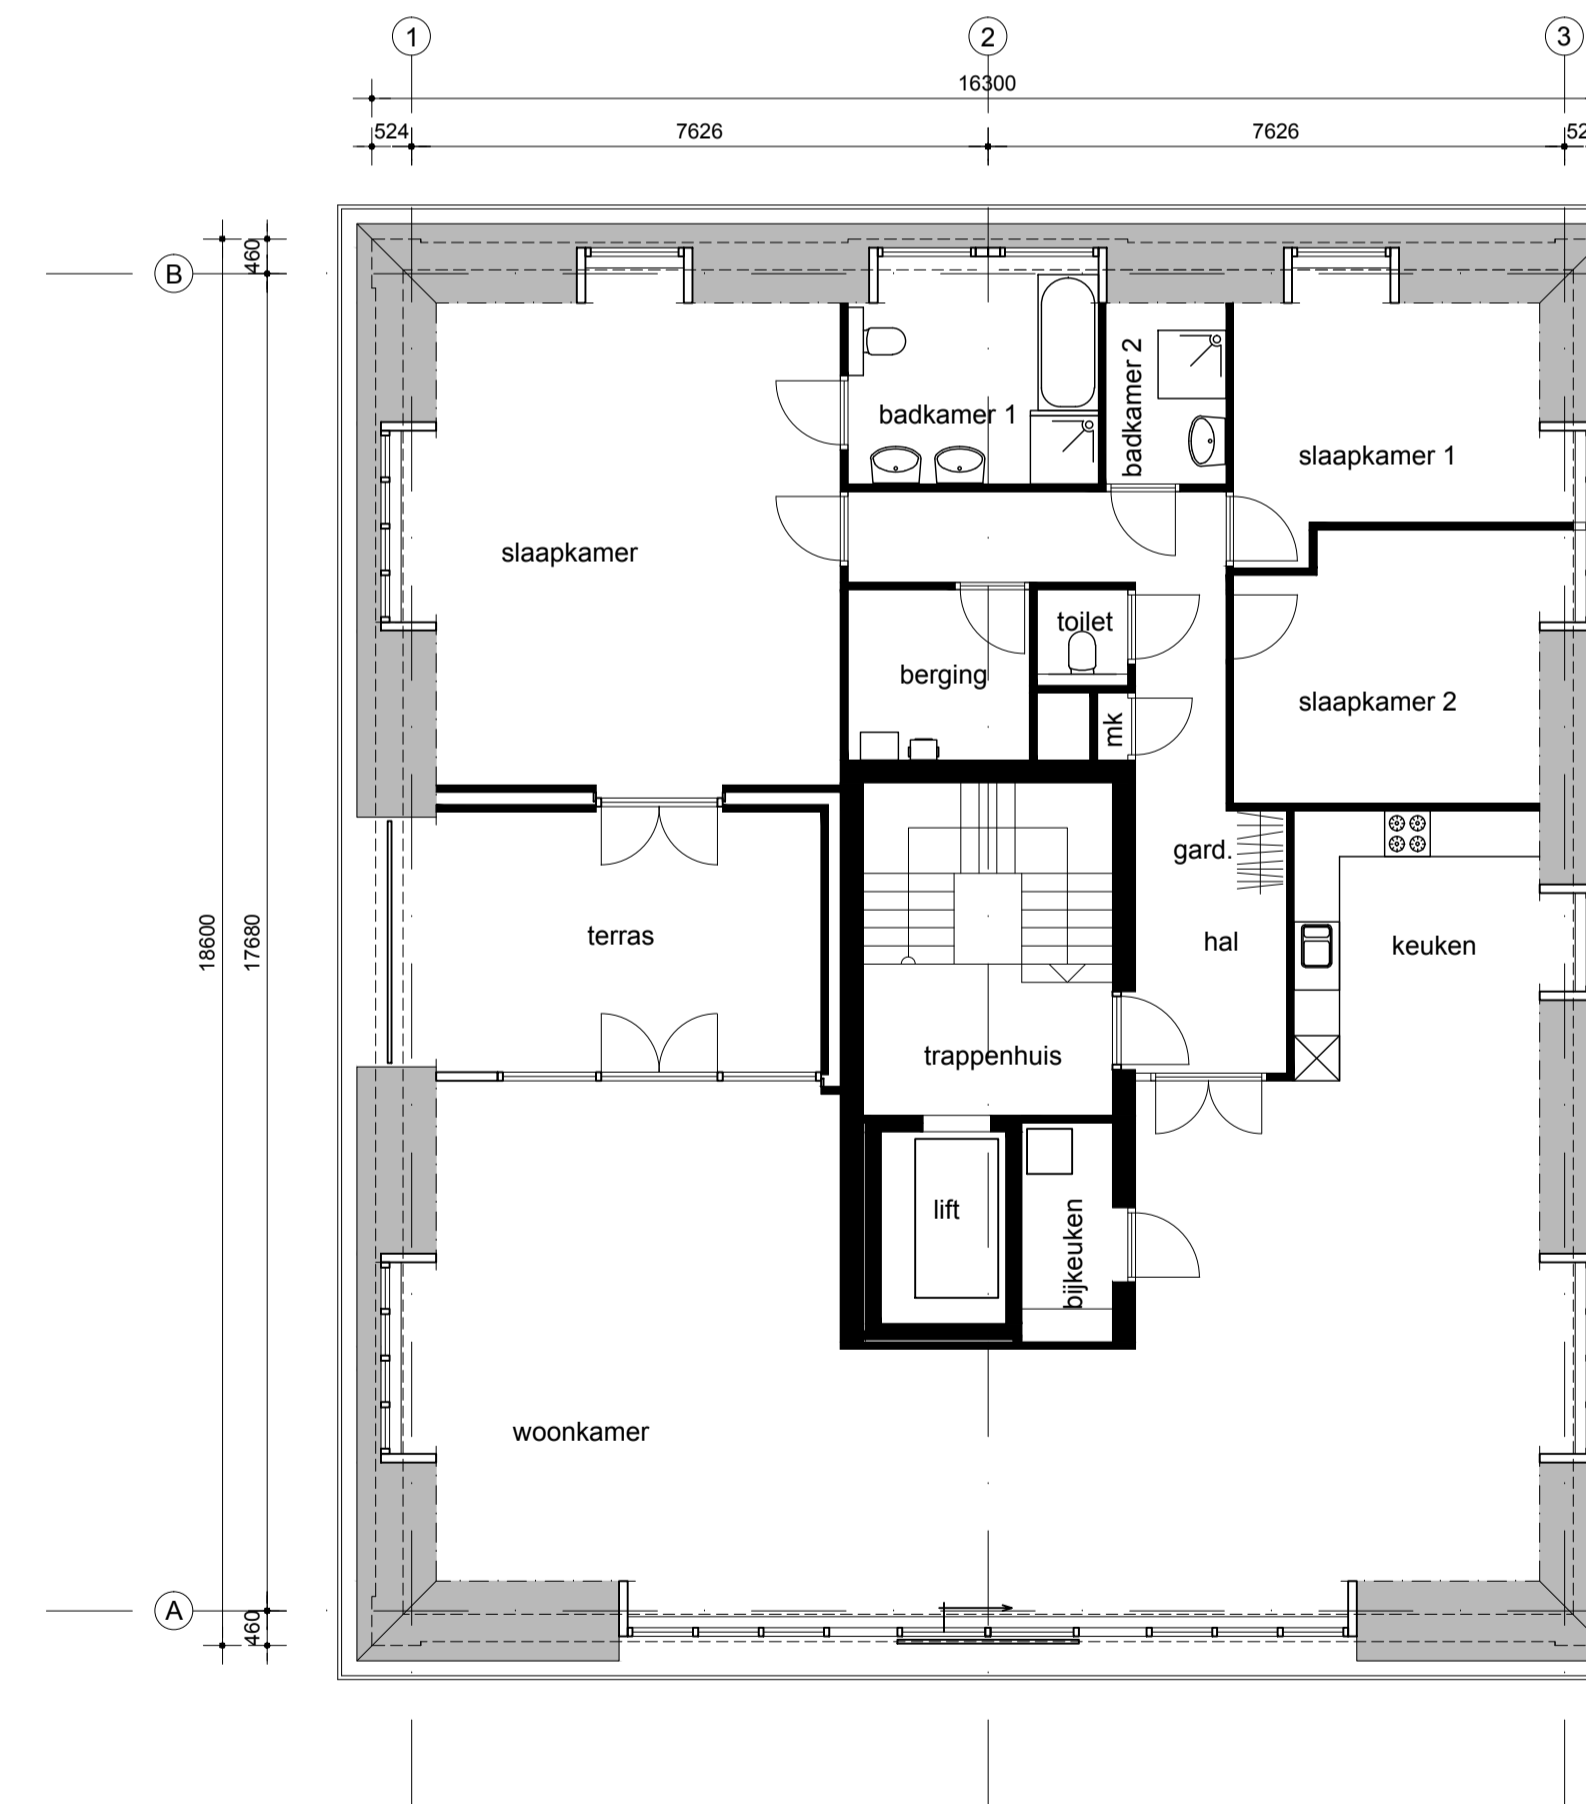

penthouse 9000 +PEIL

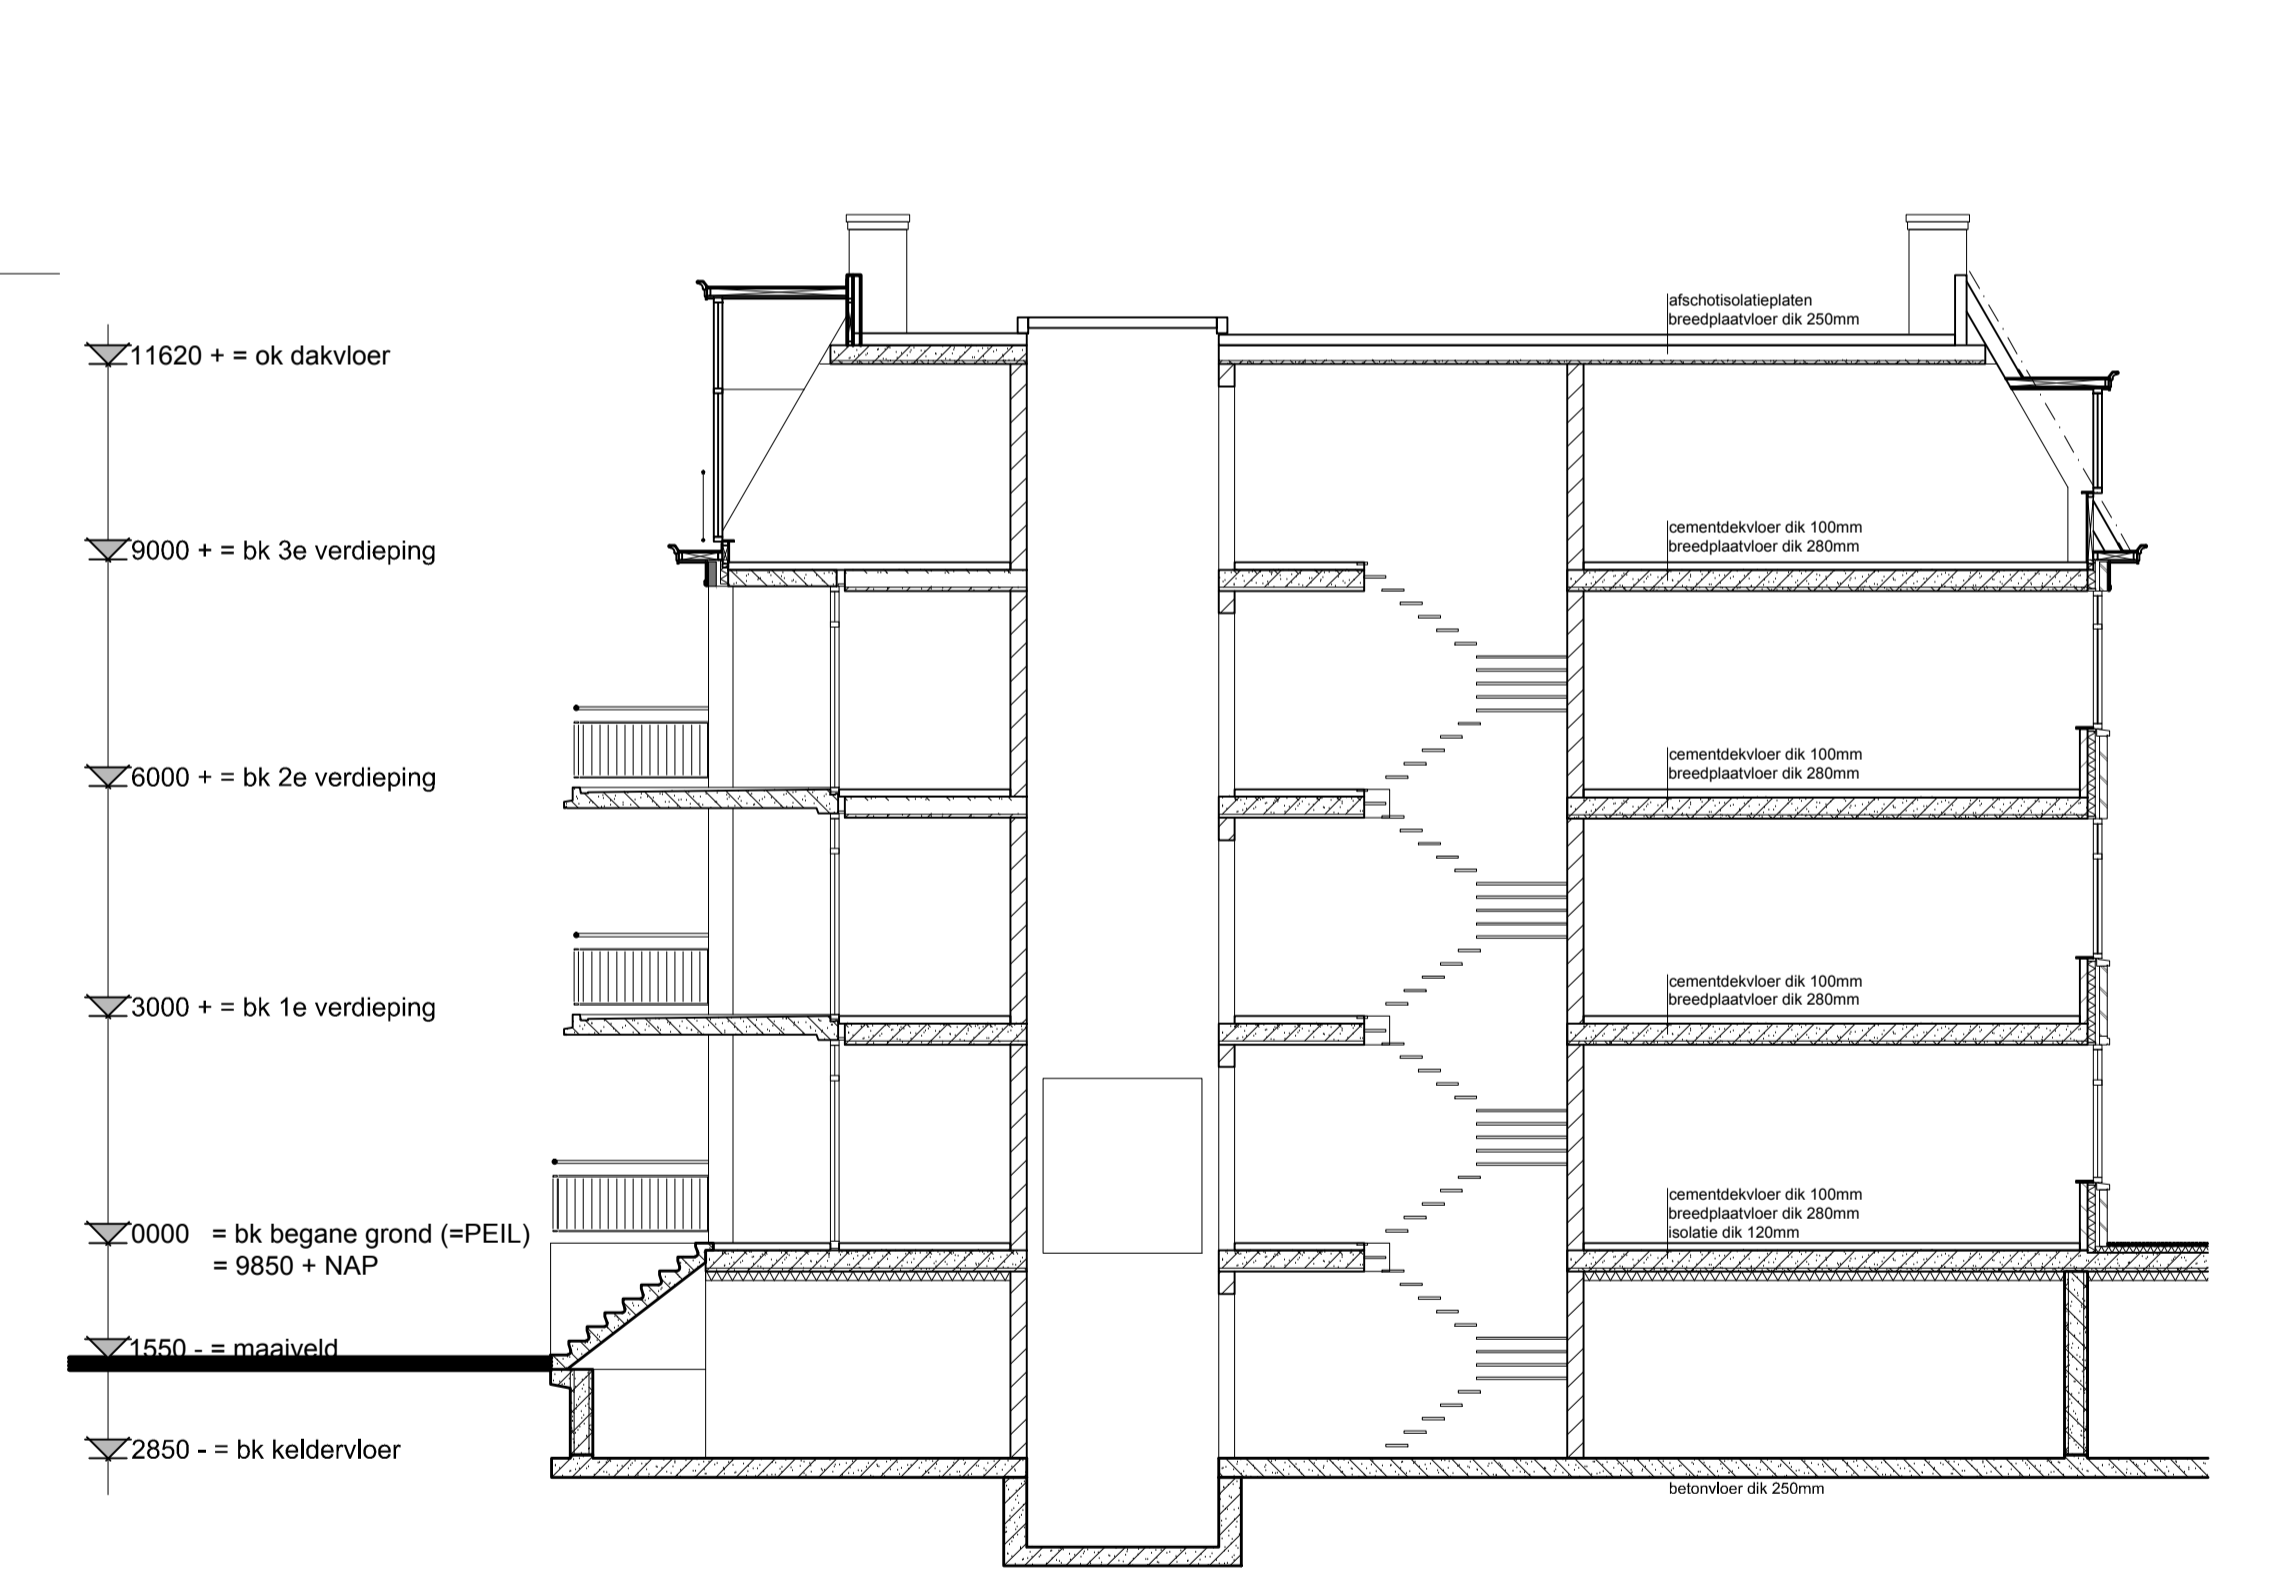

DO-FASE

Centraal Wonen te Heerde

gevels en plattegronden | BLOK 3 |

schaal : 1:100	gewijzigd : 07.01.2010	10.02.2010	-
datum : december 2009	03.02.2010	26.02.2010	-
formaat : 60x100	werkn.	07114-204	
getekend : f.			

vanEgmondTotaalArchitectuur

v. Huis van Egmond Architecten bv, Postbus 147, 2209AC Noordwijk, 1.071-3619700, 1.071-3611366, info@husevanegmond.nl, www.husevanegmond.nl



voorgevel




rechterzijgevel




achtergevel




linkerzijgevel

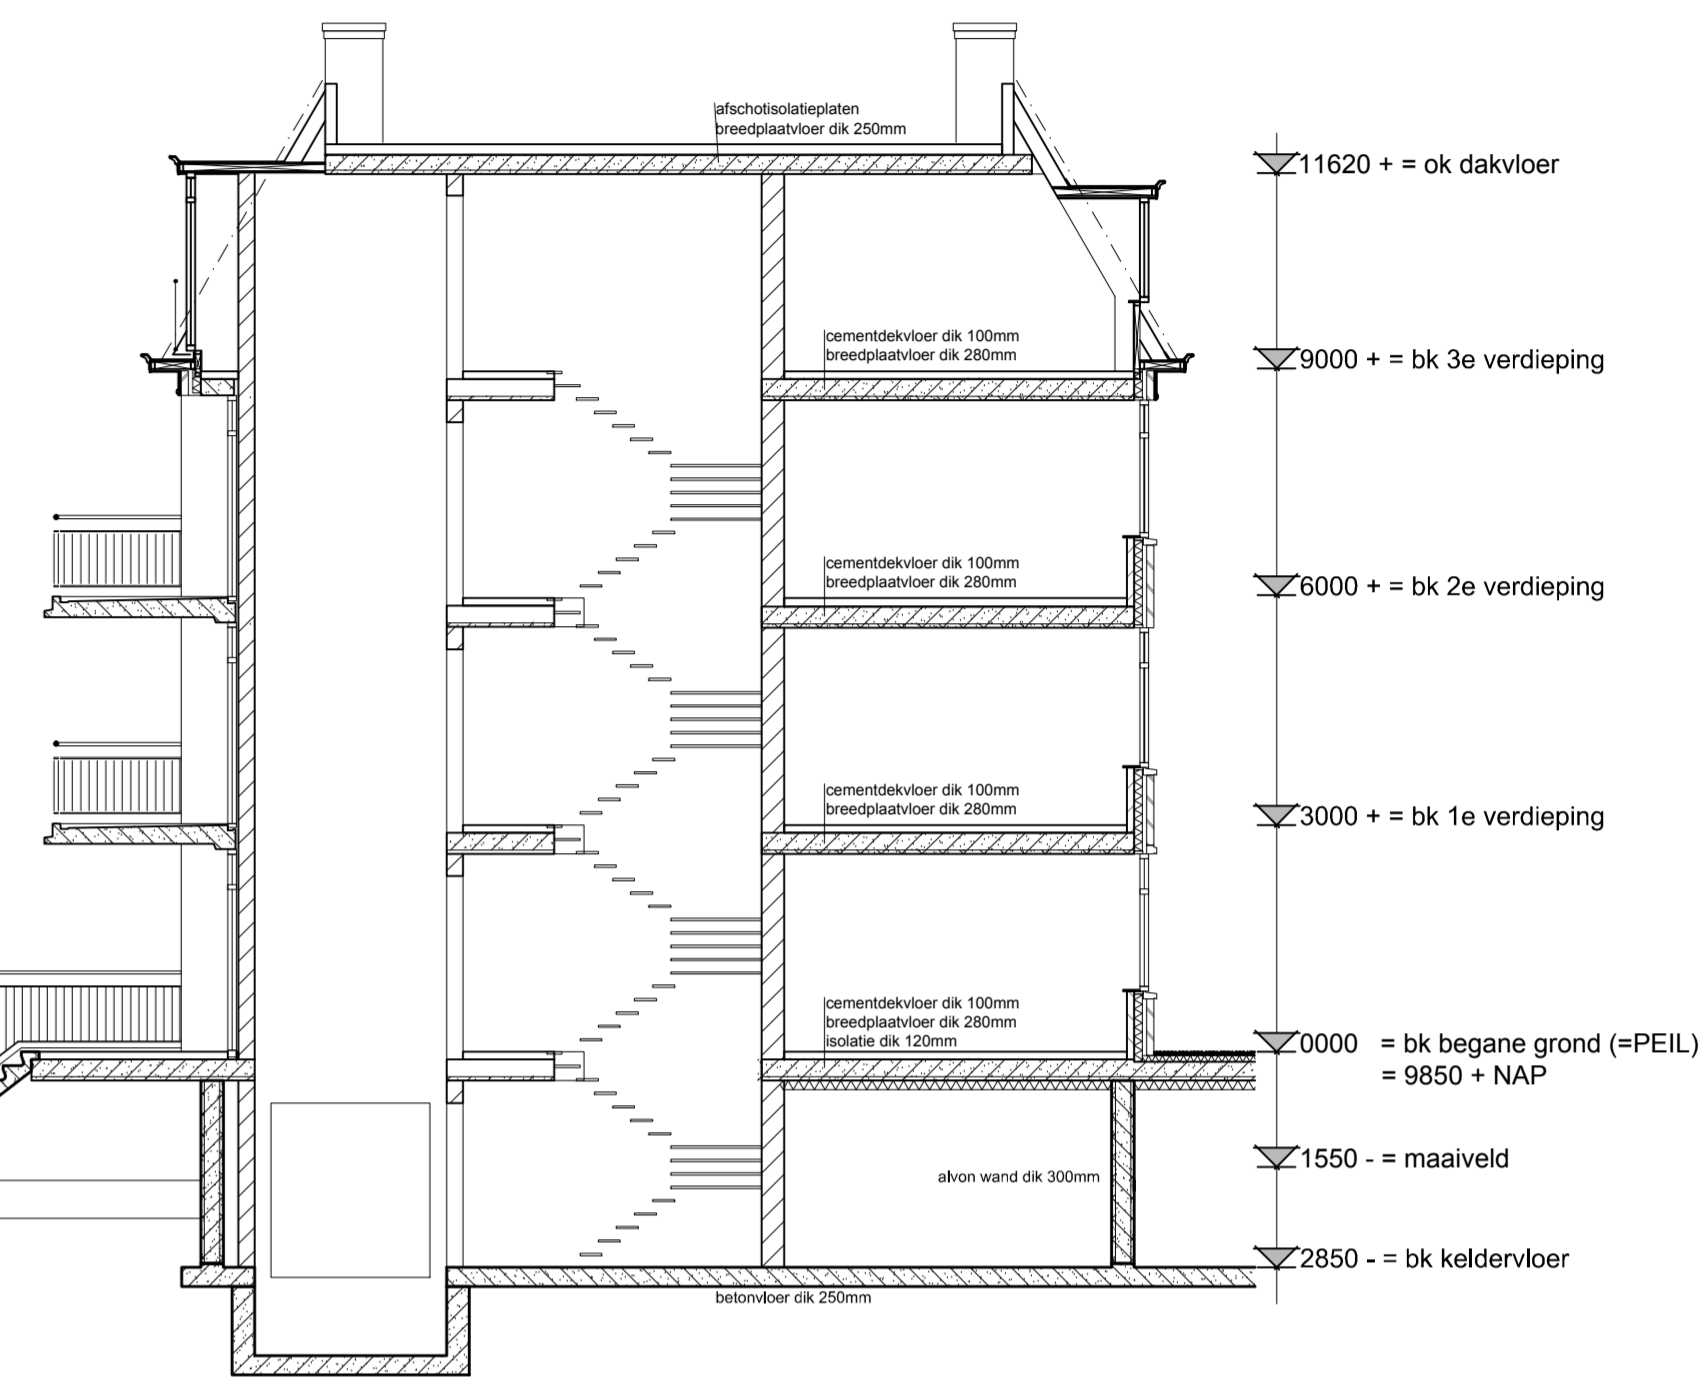


11620 + = ok dakvloer
 9000 + = bk 3e verdieping
 6000 + = bk 2e verdieping
 3000 + = bk 1e verdieping
 0000 = bk begane grond (=PEIL) = 9850 + NAP
 1550 - = maaiveld
 2850 - = bk keldervloer

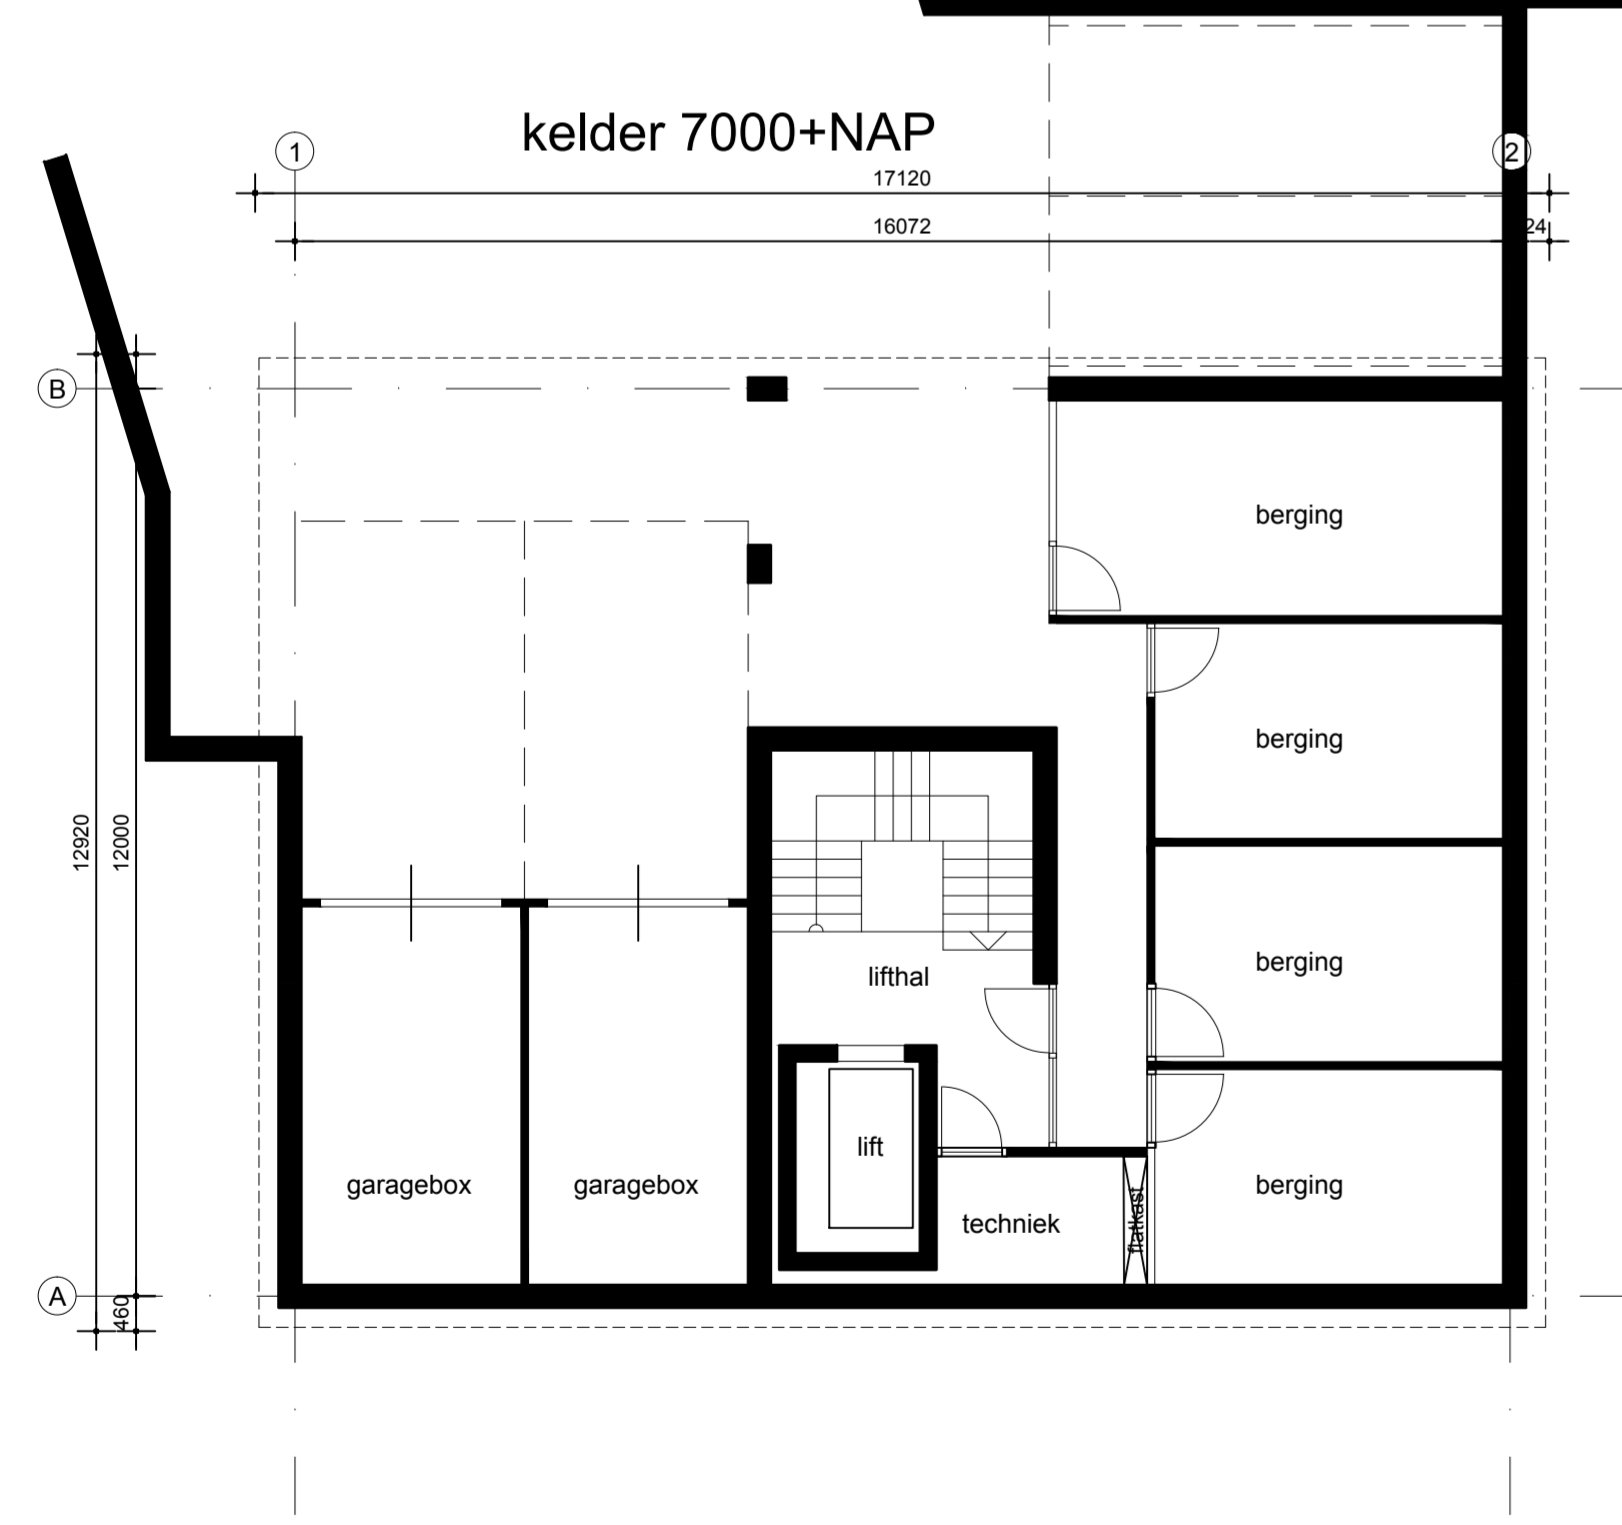

stallingsgarage 2850 - PEIL

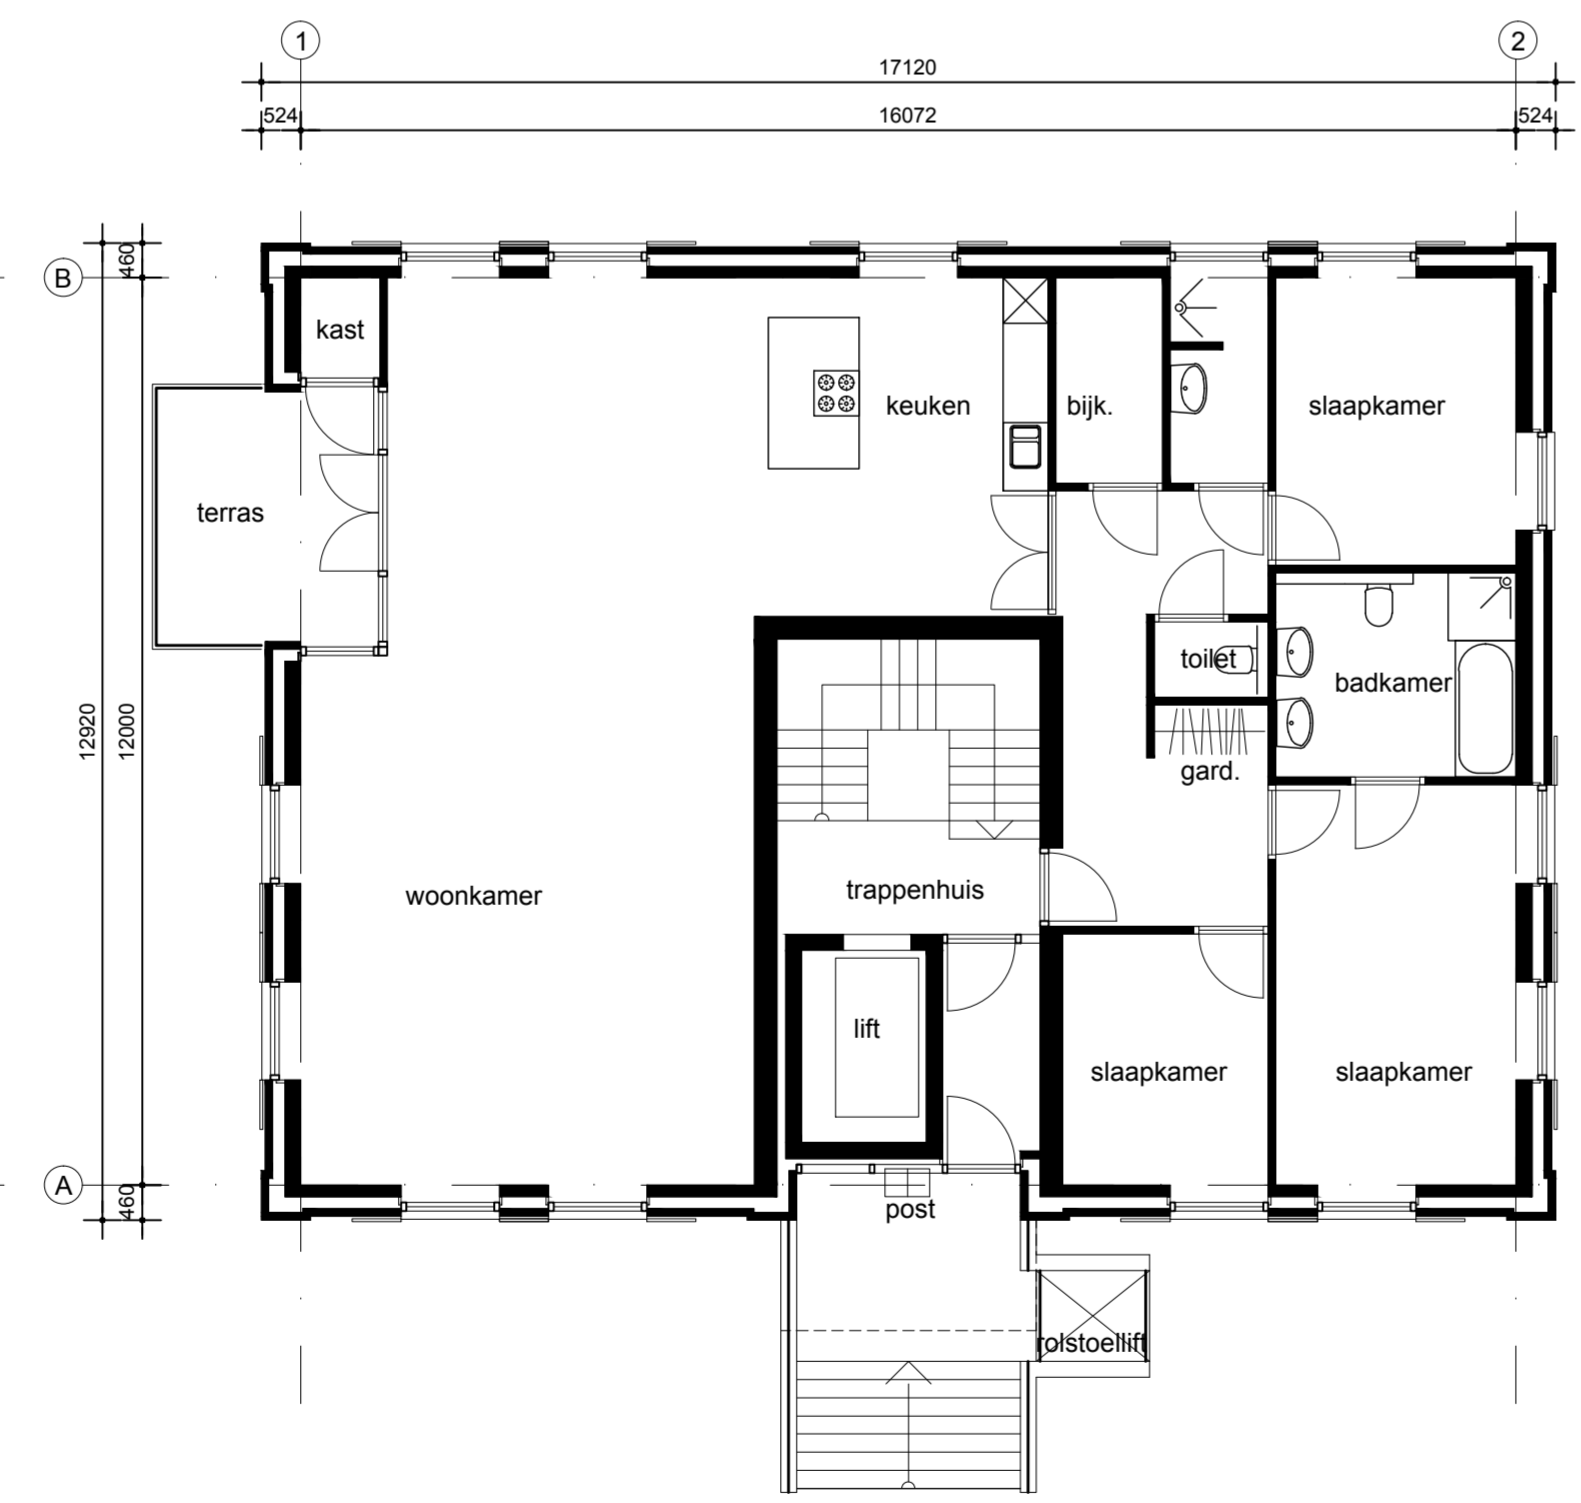

begane grond 9850 + NAP=PEIL

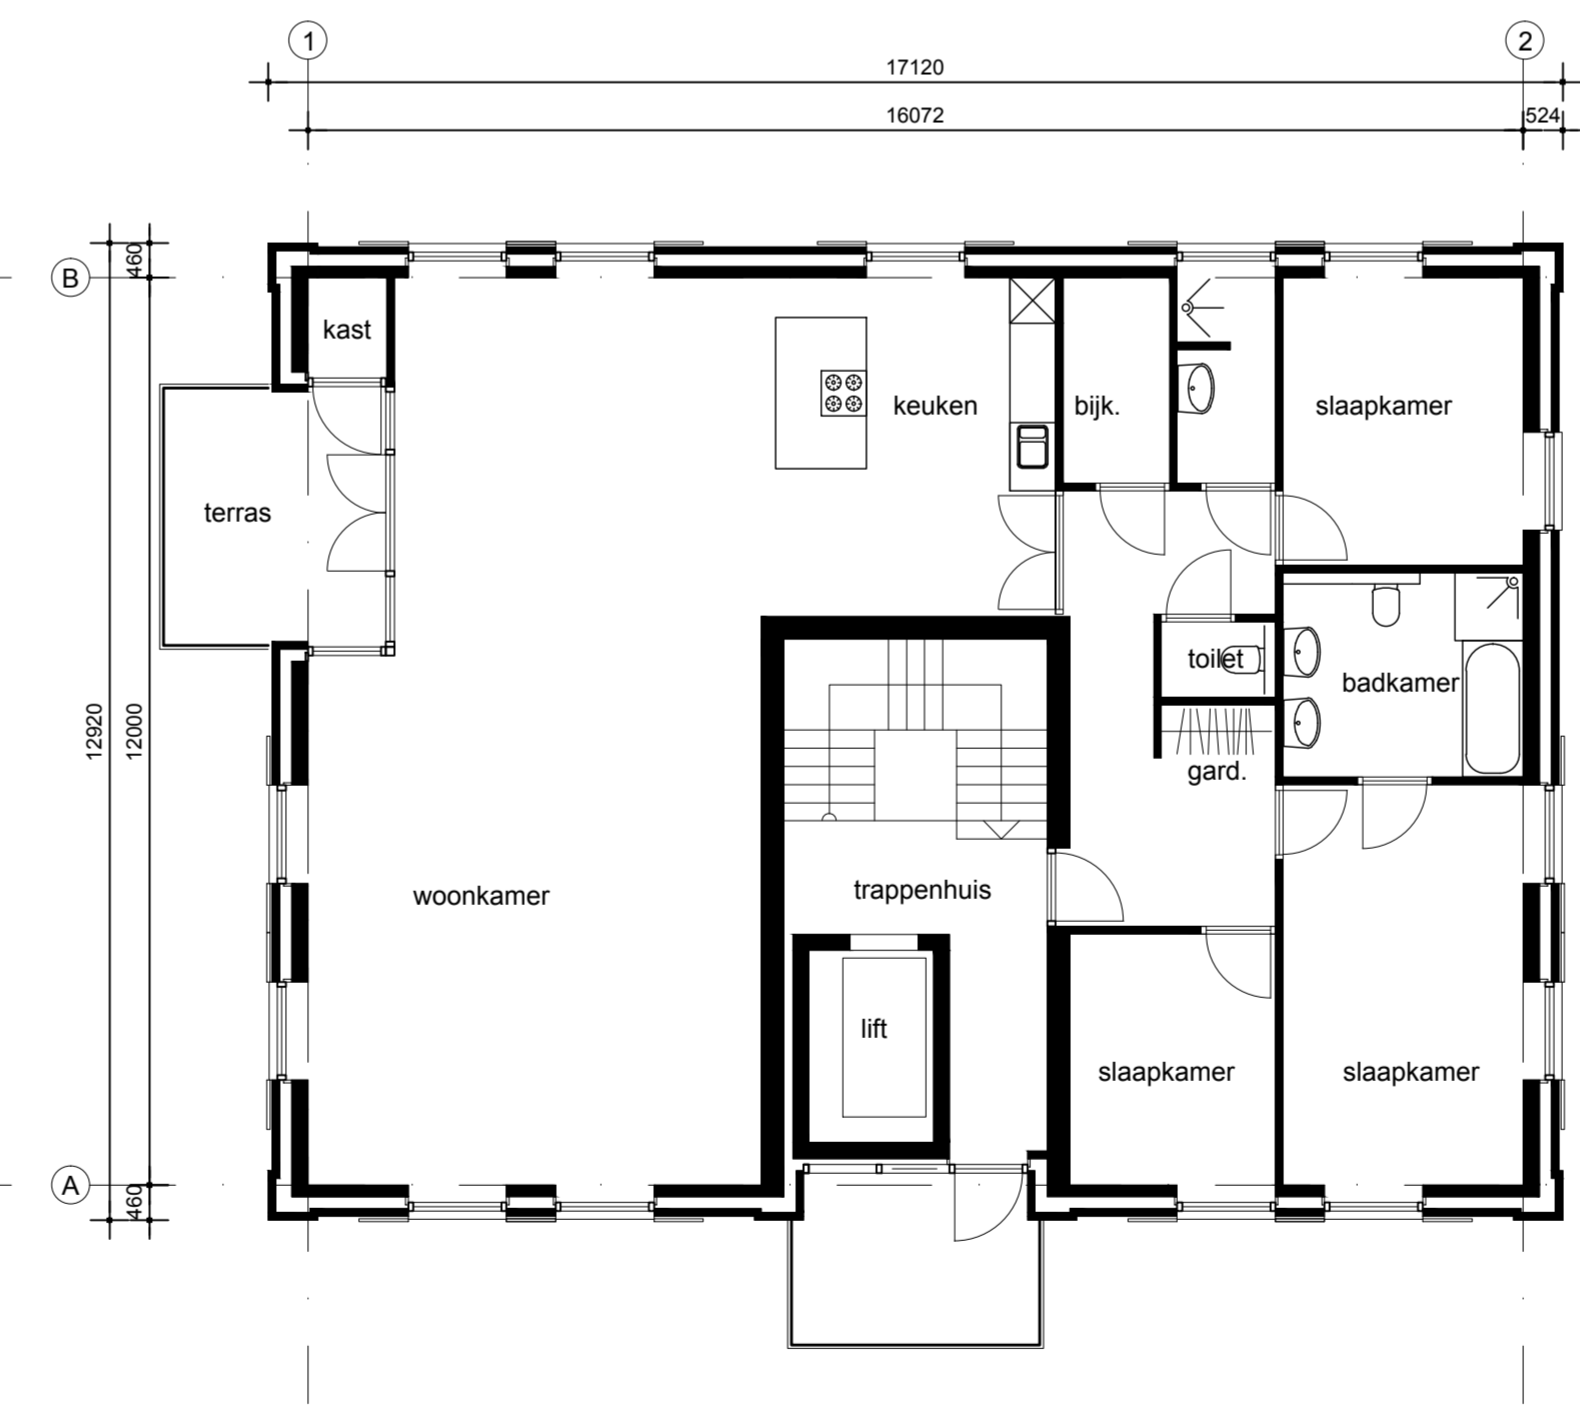

verdiepingen 3000/6000 +PEIL



penthouse 9000 + PEIL

DO-FASE

Centraal Wonen te Heerde			
gevels en plattegronden BLOK 4			
schaal : 1:100	gewijzigd : 07.01.2010	10.02.2010	-
datum : december 2009	03.02.2010	26.02.2010	-
formaat : 60x85	werkn.	07114-205	
getekend : f.			


vanEgmondTotaalArchitectuur
 Ir. Hans van Egmond Architecten bv, Postbus 147, 2200AC Noordwijk, t 071-3619700, f 071-3611366, info@hansvanegmond.nl, www.hansvanegmond.nl



voorgevel



rechter zijgevel

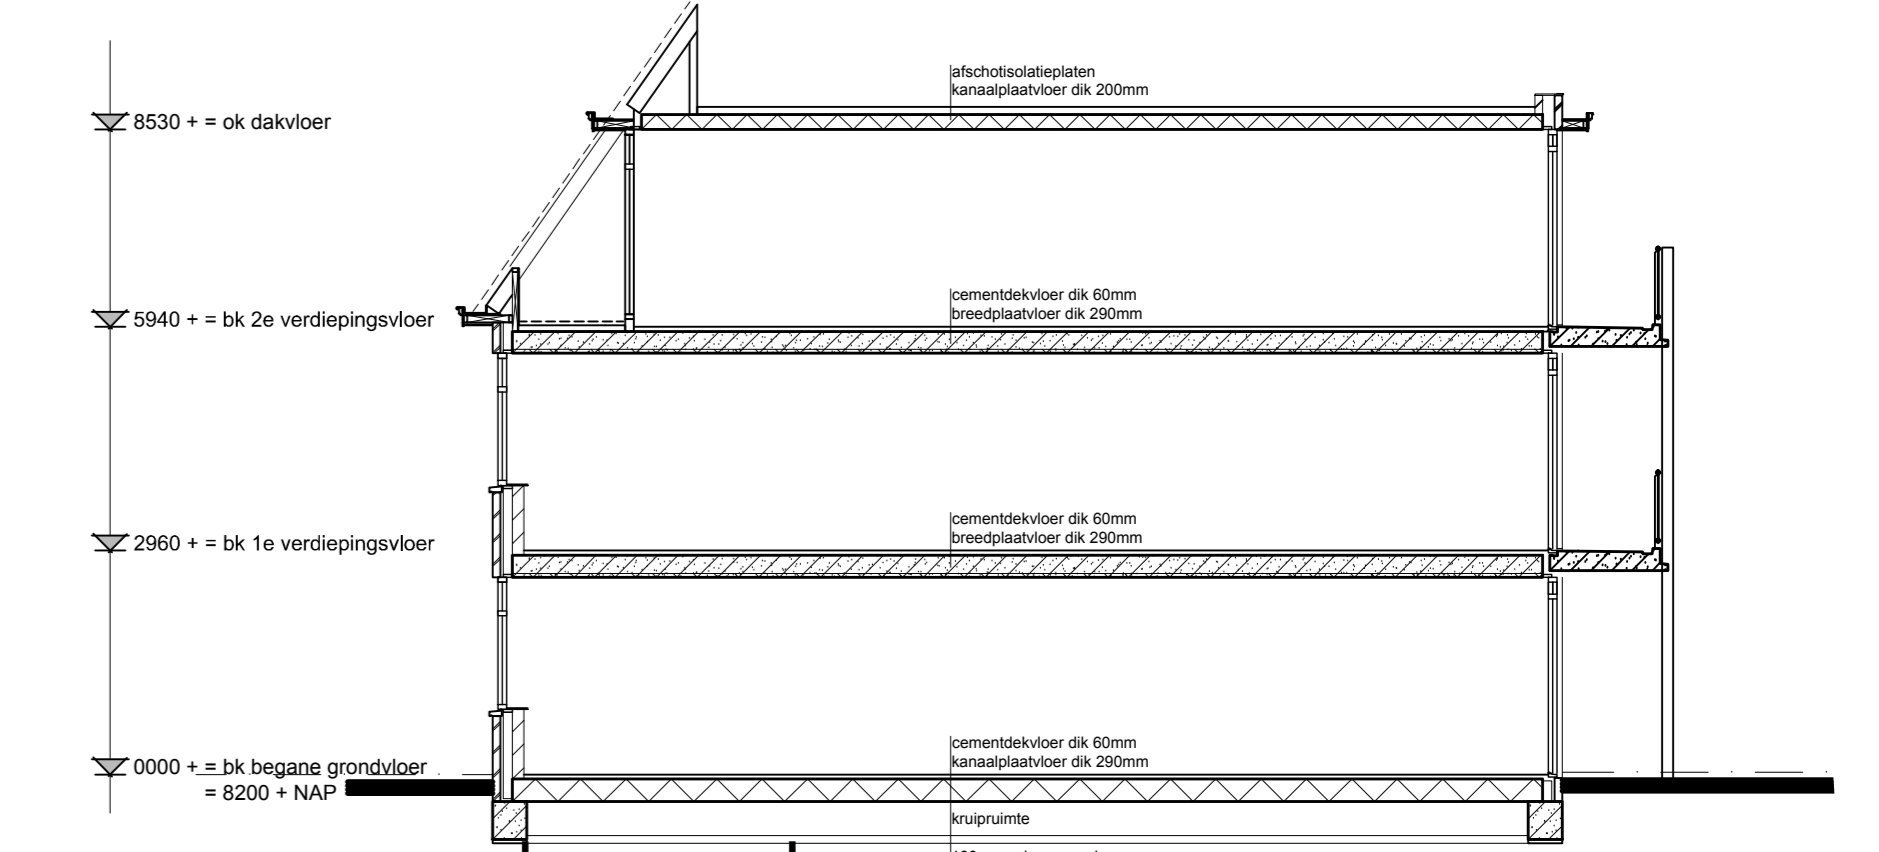


doorsnede




achter zijgevel




linker zijgevel

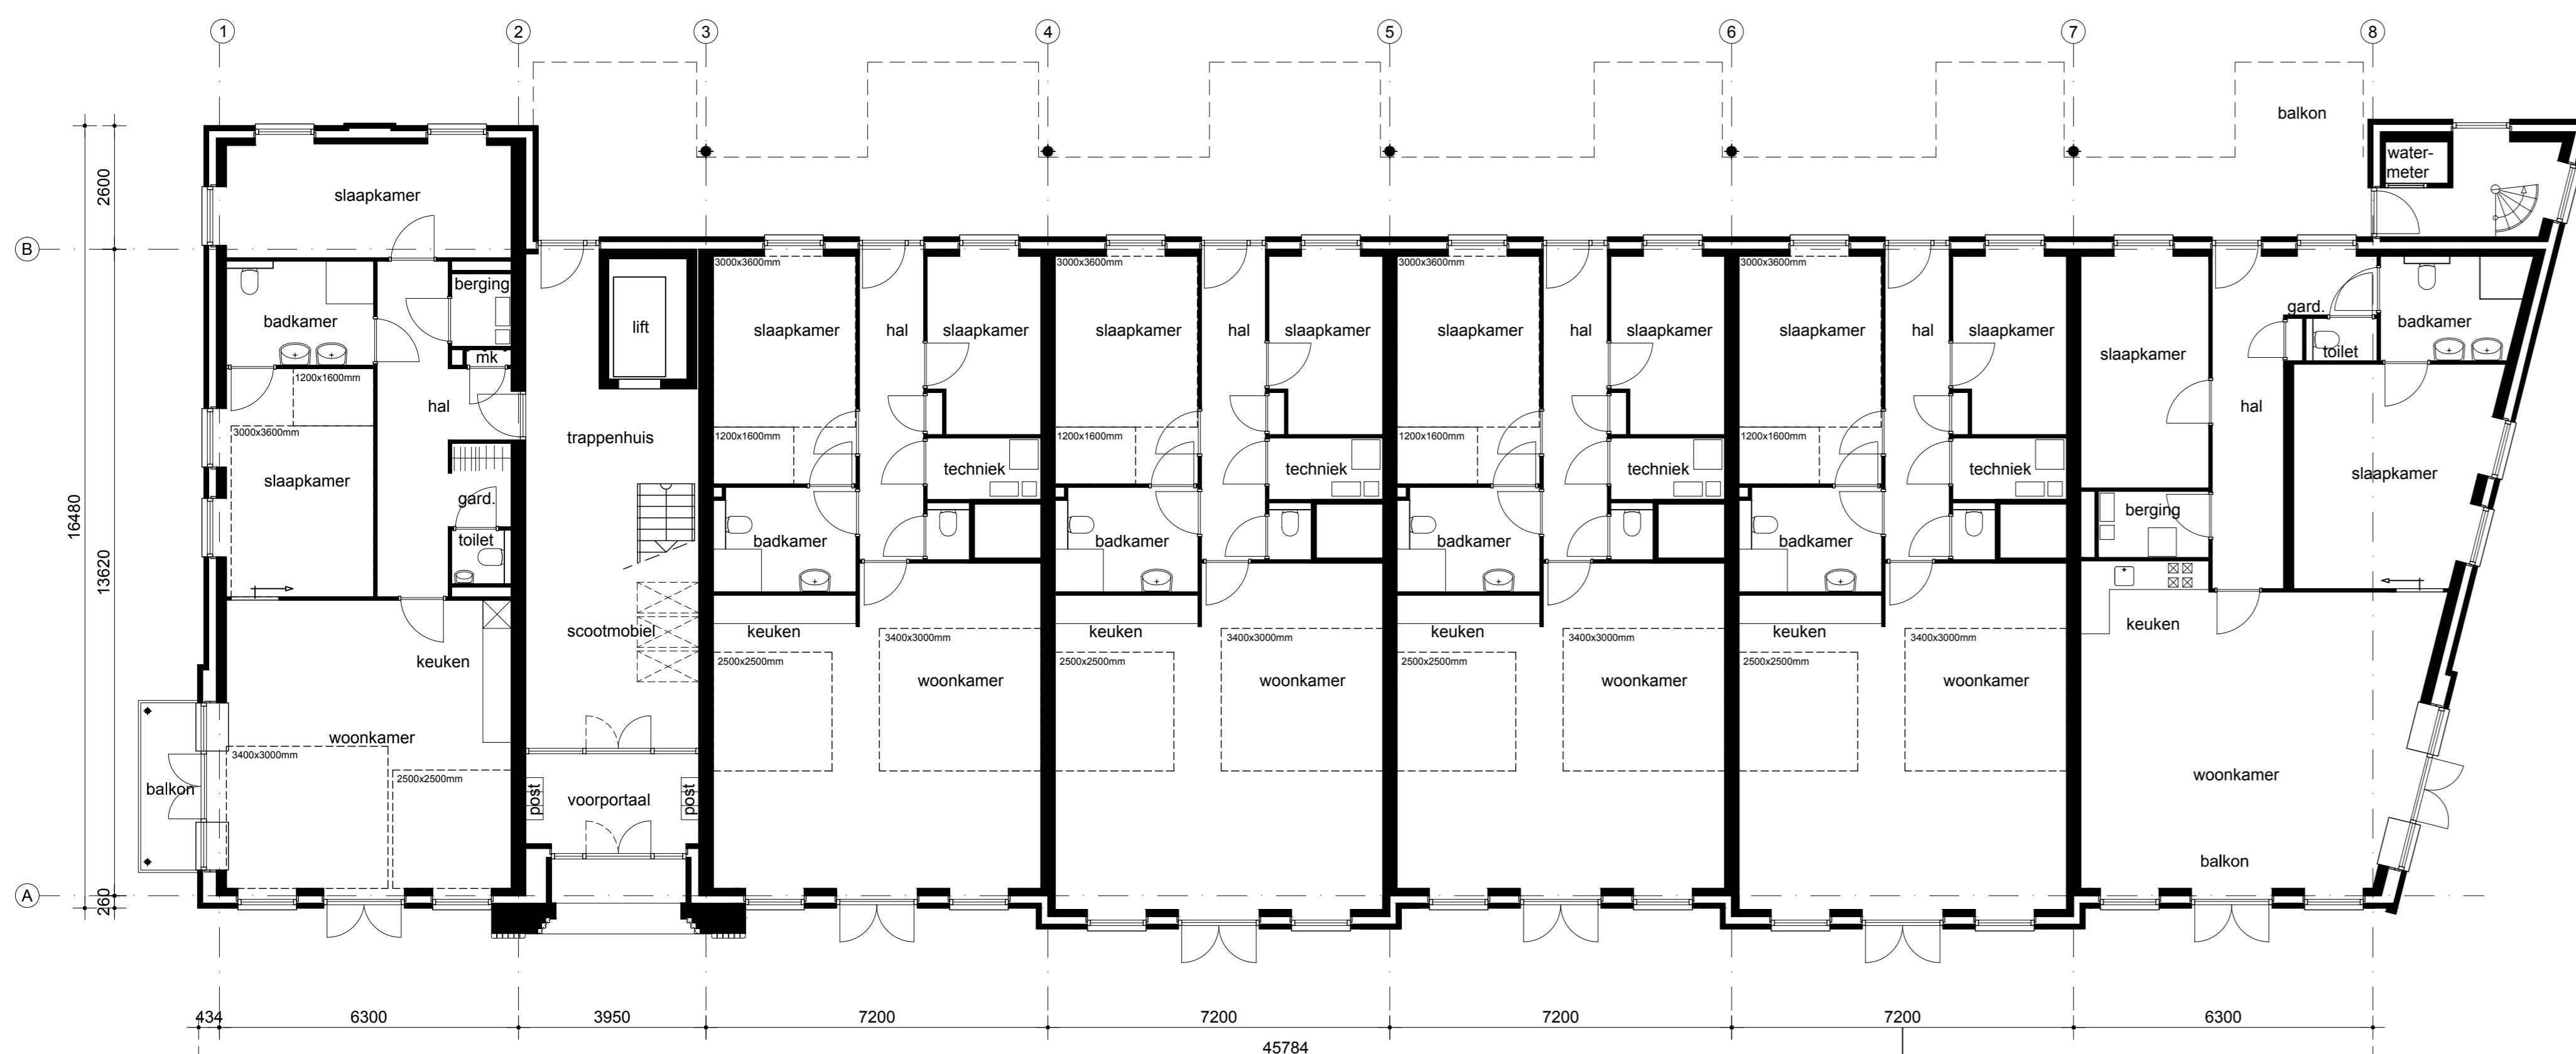

begane grond
8200+NAP=PEIL

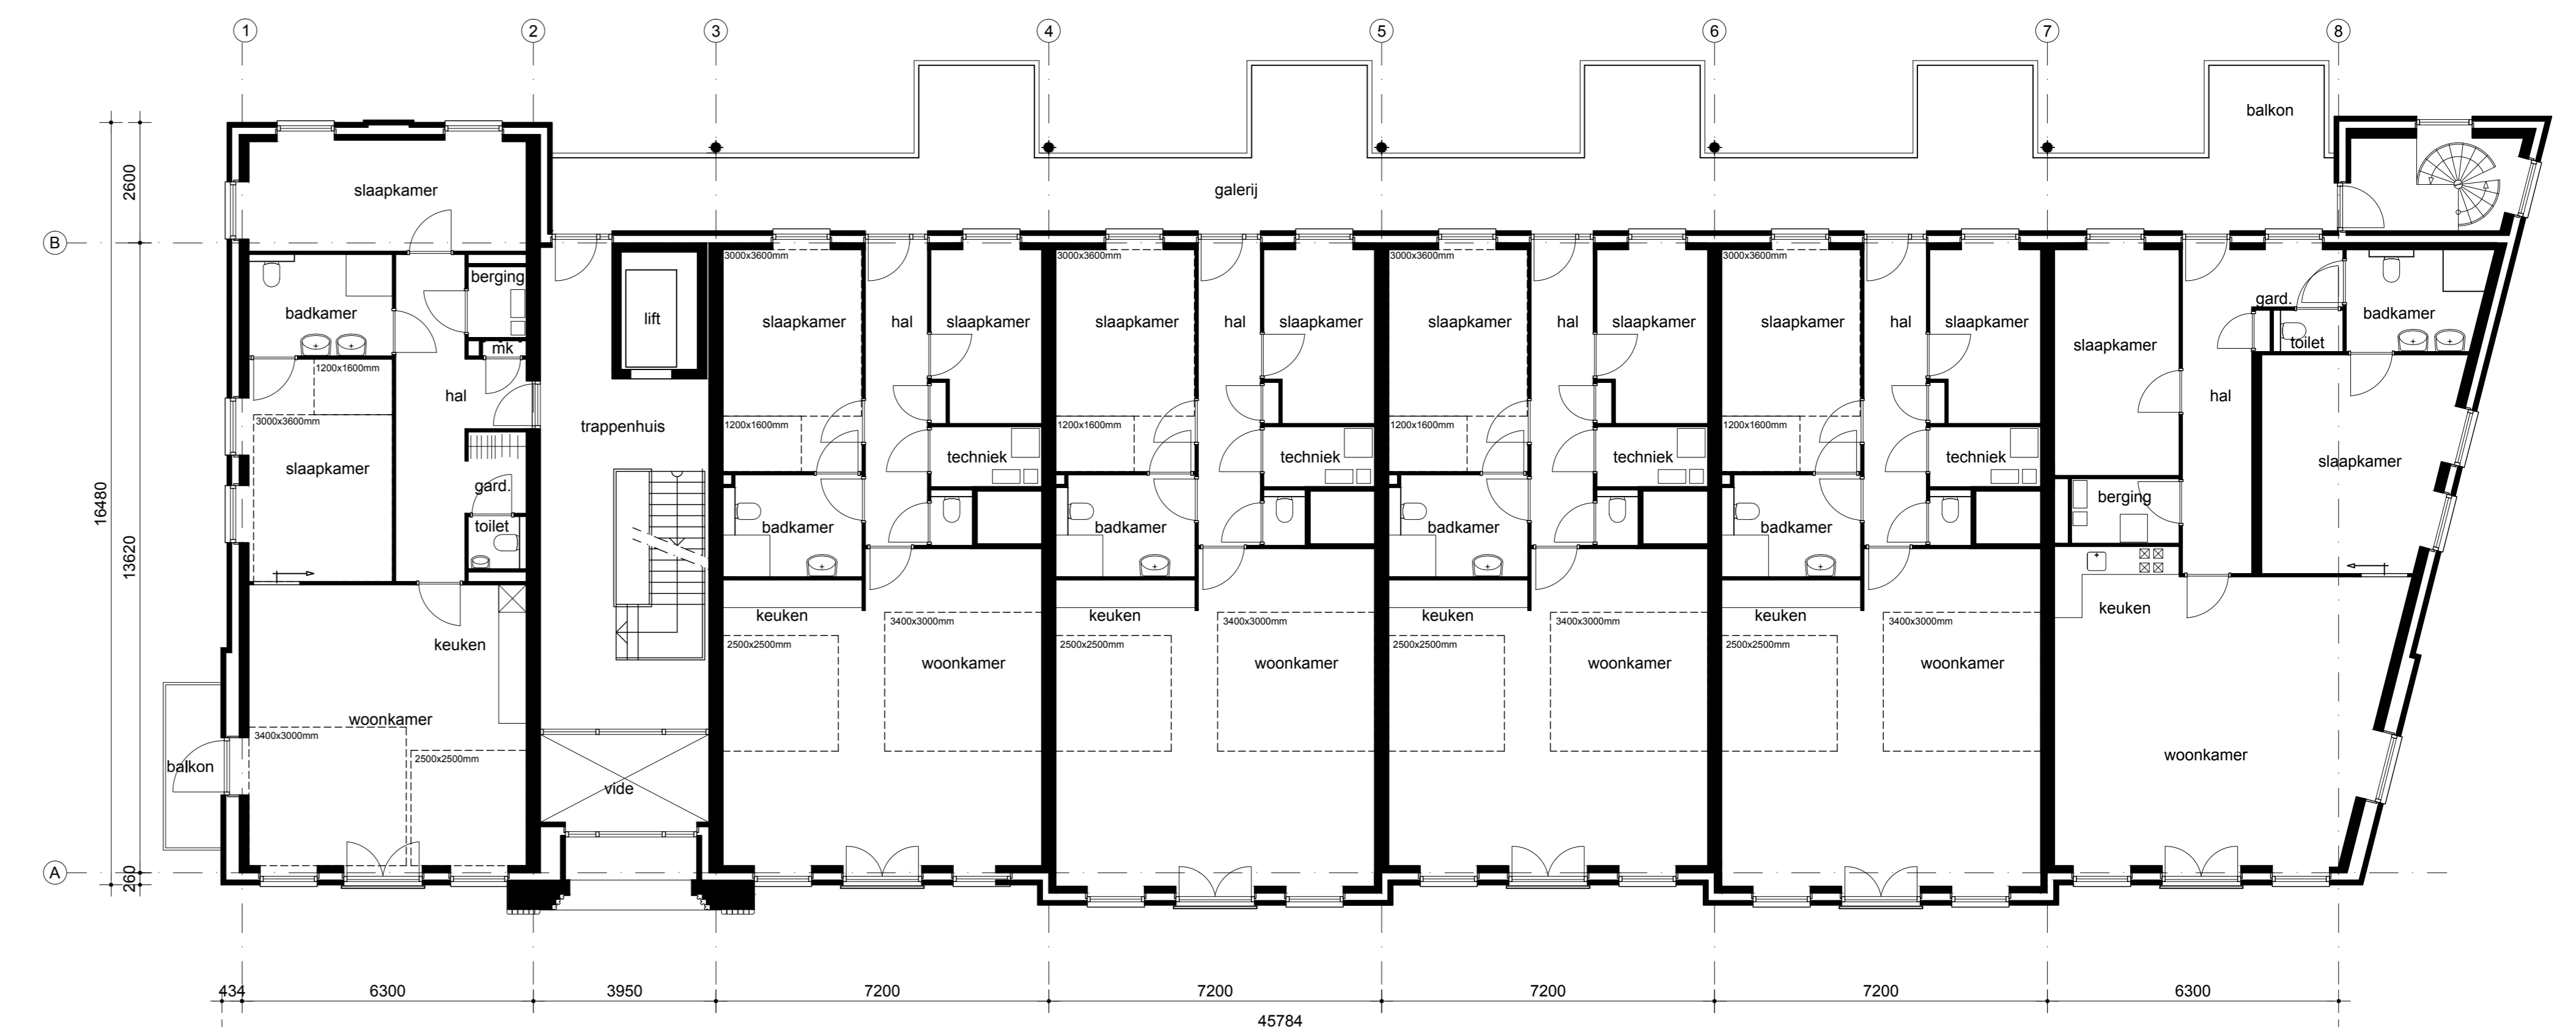

1e verdieping
2960+PEIL

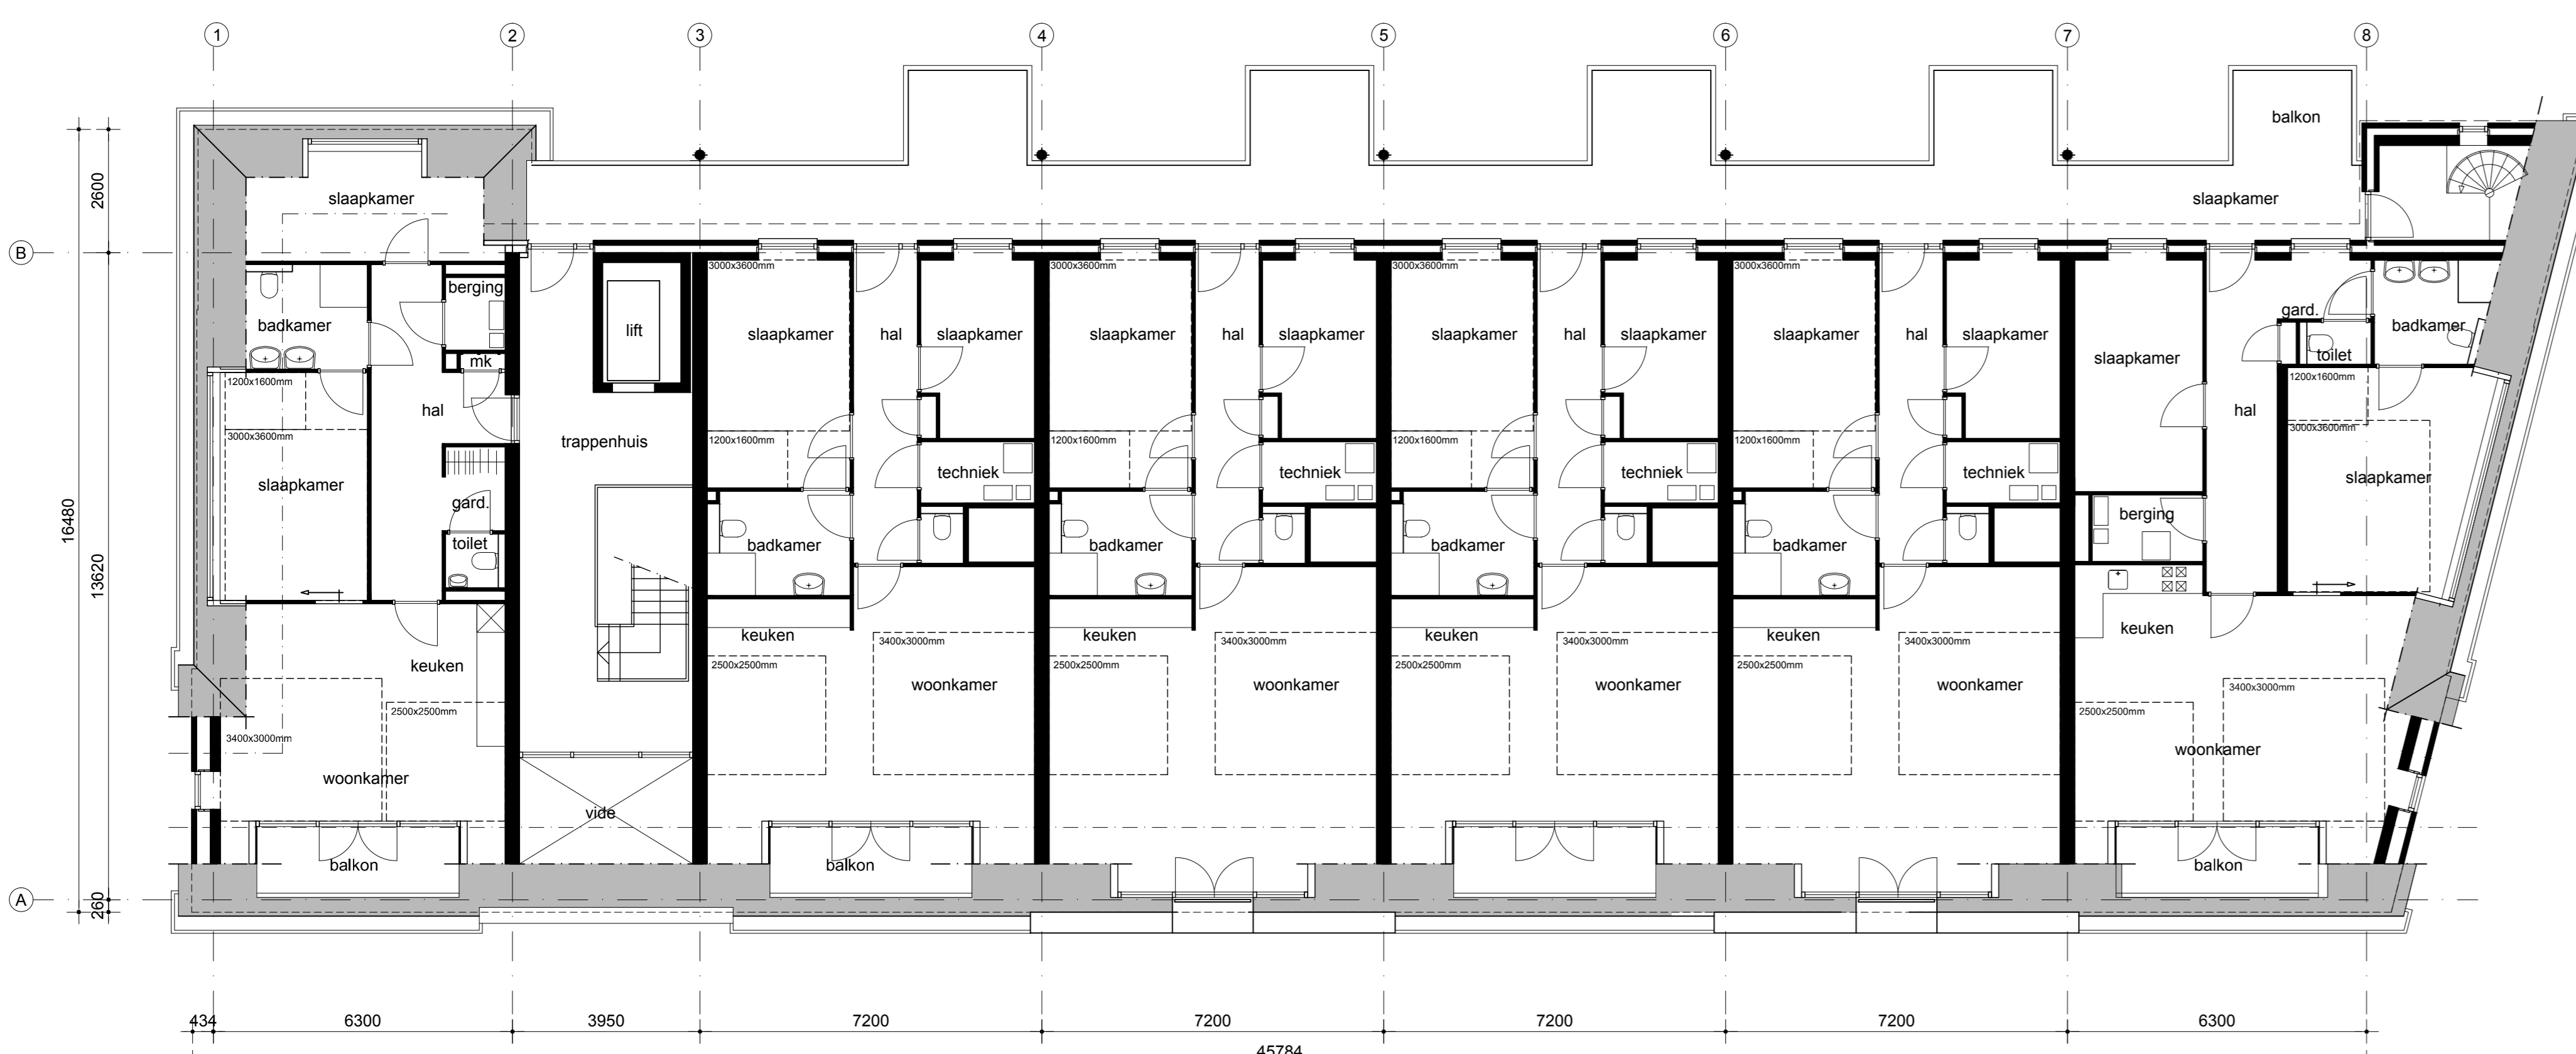

begane grond
5920+PEIL

DO- FASE

Centraal Wonen te Heerde


gevels en plattegronden | BLOK 5 |

schaal : 1:100
 datum : december 2009
 formaat : 85x120
 getekend : f.

gewijzigd : 07.01.2001 | 10.02.2010
 : 03.02.2010 | 28.02.2010
 werkno. : 07114-206

vanEgmondTotaalArchitectuur

© Hans van Egmond Architecten bv, Postbus 147, 2009CZ Noordwijk, t 071-881970, f 071-881198, info@hansvanegmond.nl, www.hansvanegmond.nl

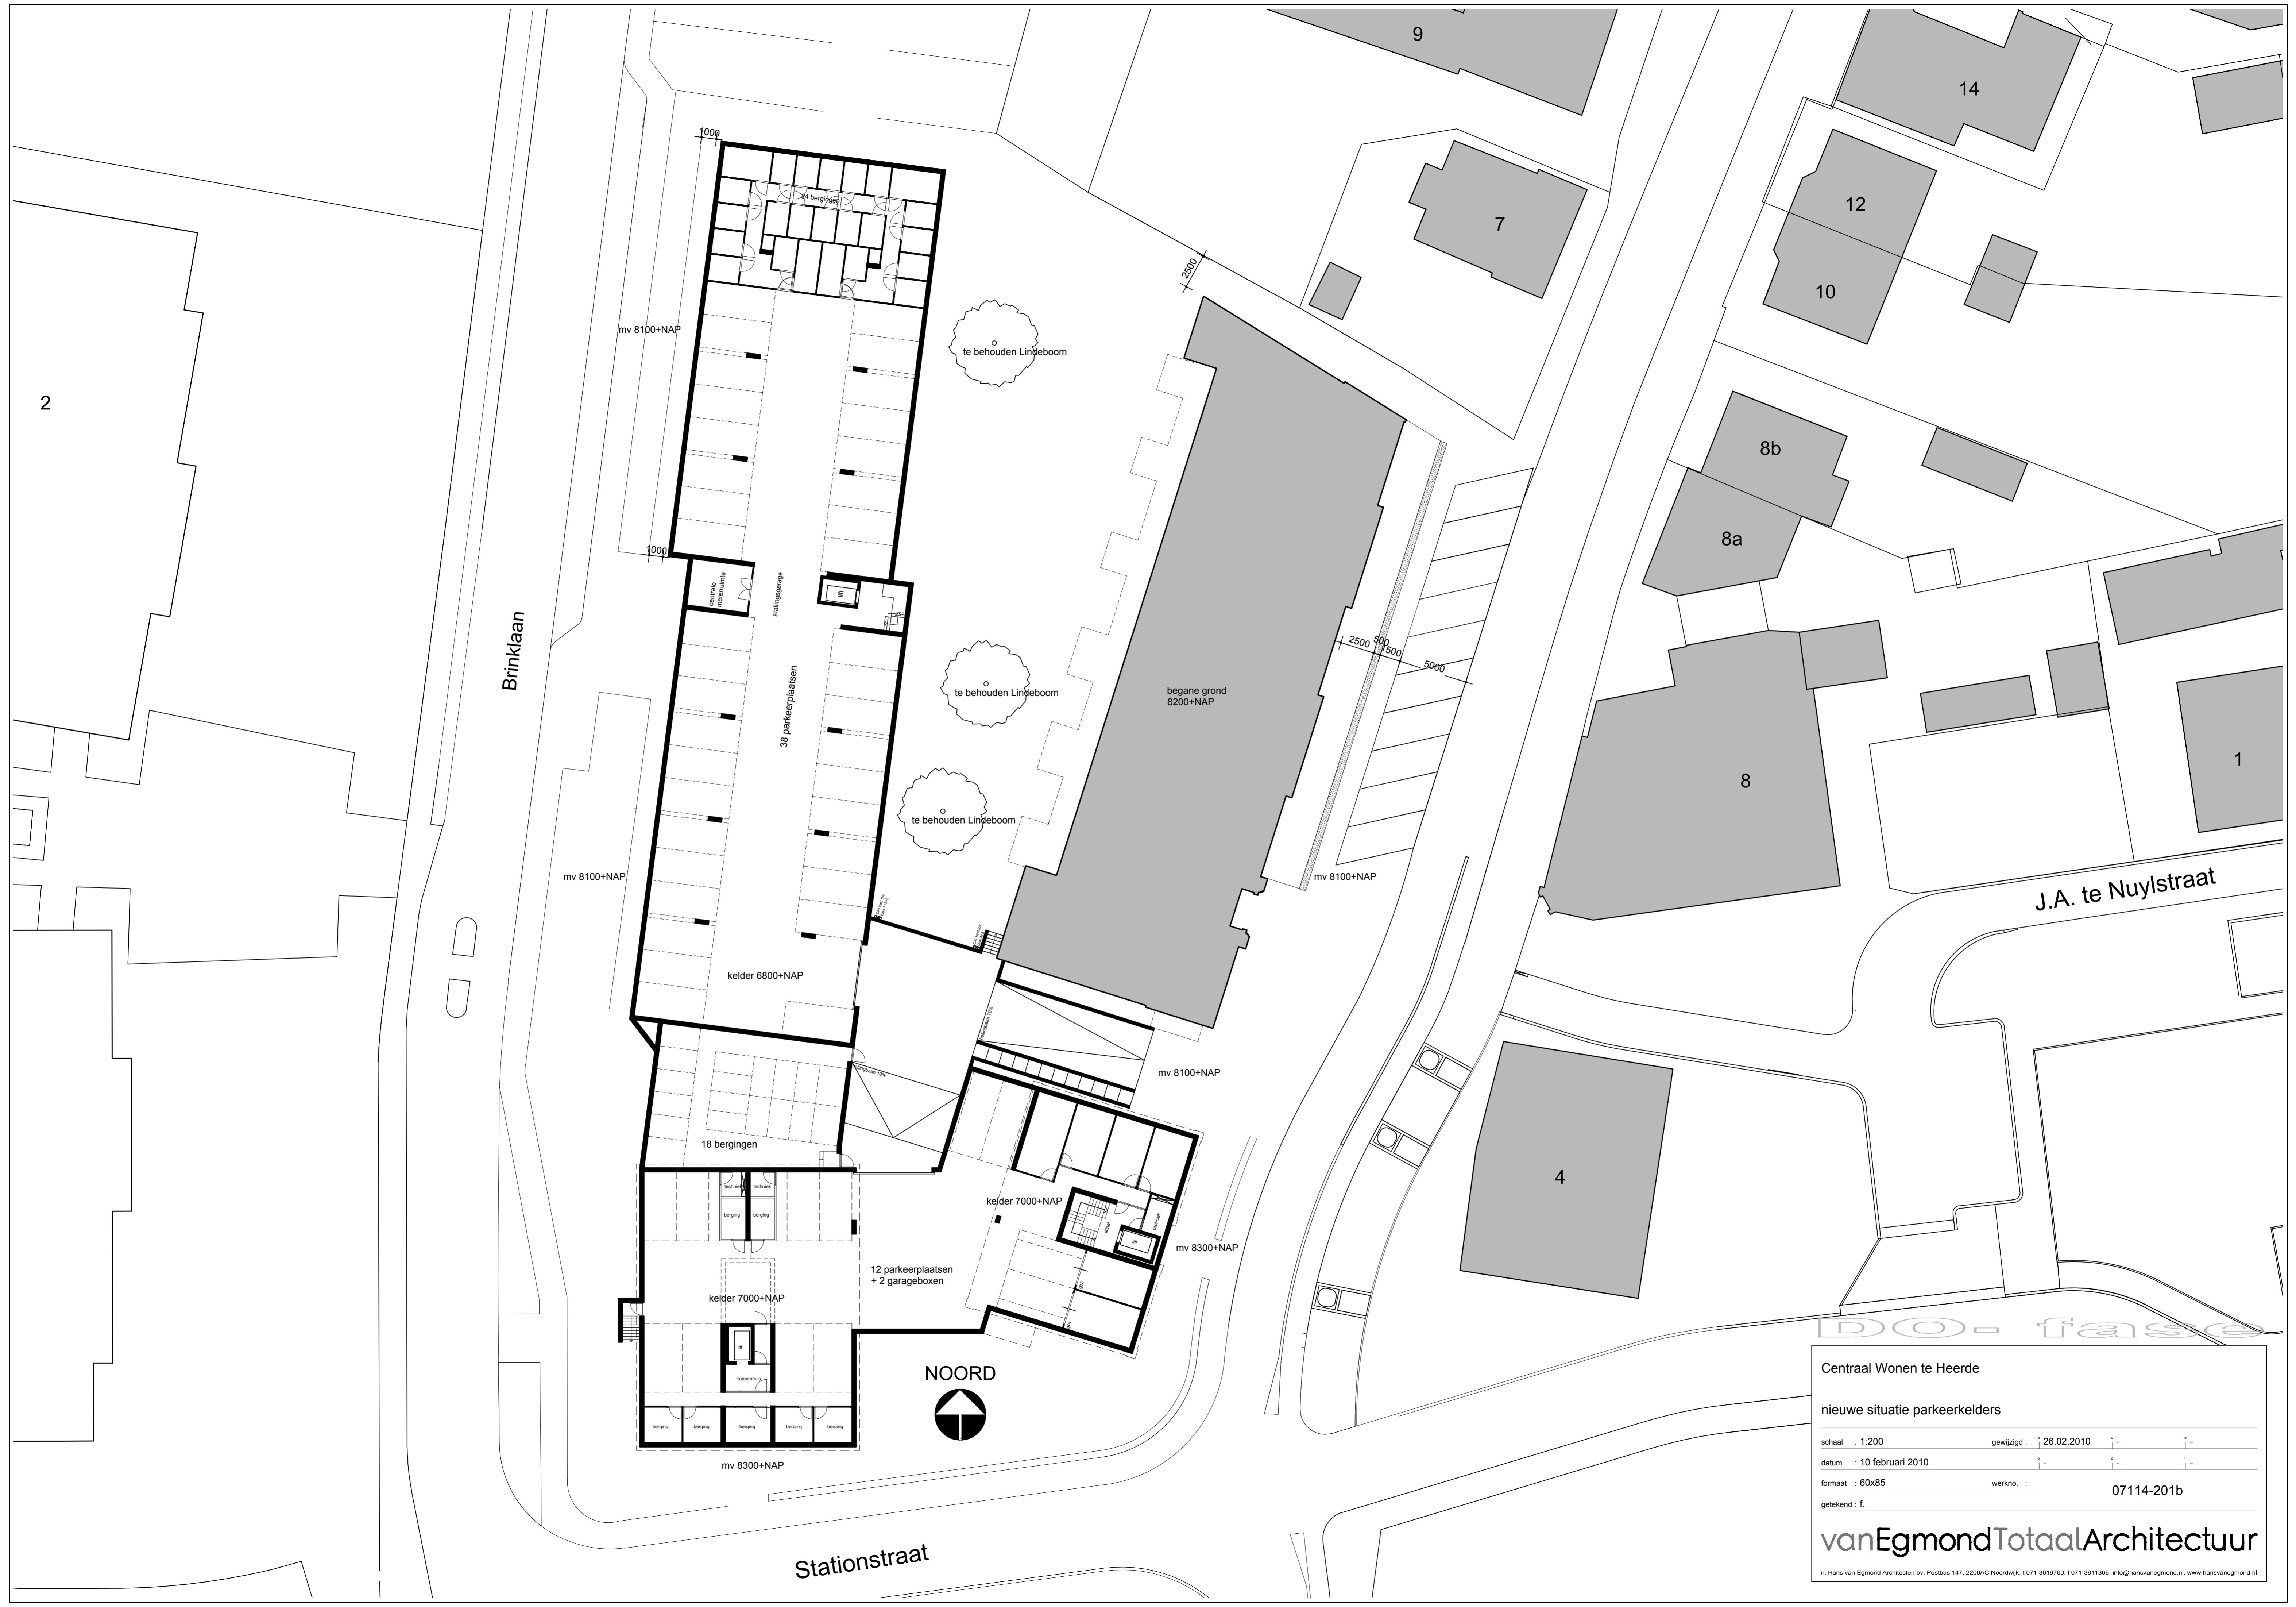

Brinklaan

J.A. te Nuylstraat

Stationstraat

NOORD



DO-fase

Centraal Wonen te Heerde			
nieuwe situatie parkeerkelders			
schaal : 1:200	gewijzigd : 26.02.2010	-	-
datum : 10 februari 2010	-	-	-
formaat : 60x85	werkn. :	07114-201b	
getekend : f.			

vanEgmondTotaalArchitectuur

It. Hans van Egmond Architecten bv, Postbus 147, 2200AC Noordwijk, t 071-3619700, f 071-3611366, info@hansvanegmond.nl, www.hansvanegmond.nl



Centraal Wonen te Heerde

nieuwe situatie

schaal : 1:200	gewijzigd : 05-01-2010	10.02.2010
datum : december 2009	03.02.2010	26.02.2010
formaat : 60x85	werkn. :	07114-201a
getekend : f.		

vanEgmondTotaalArchitectuur

H. Hans van Egmond Architecten bv, Postbus 147, 2200AC Noordwijk, t 071-3619700, f 071-3611366, info@hansvanegmond.nl, www.hansvanegmond.nl