



Begane grond

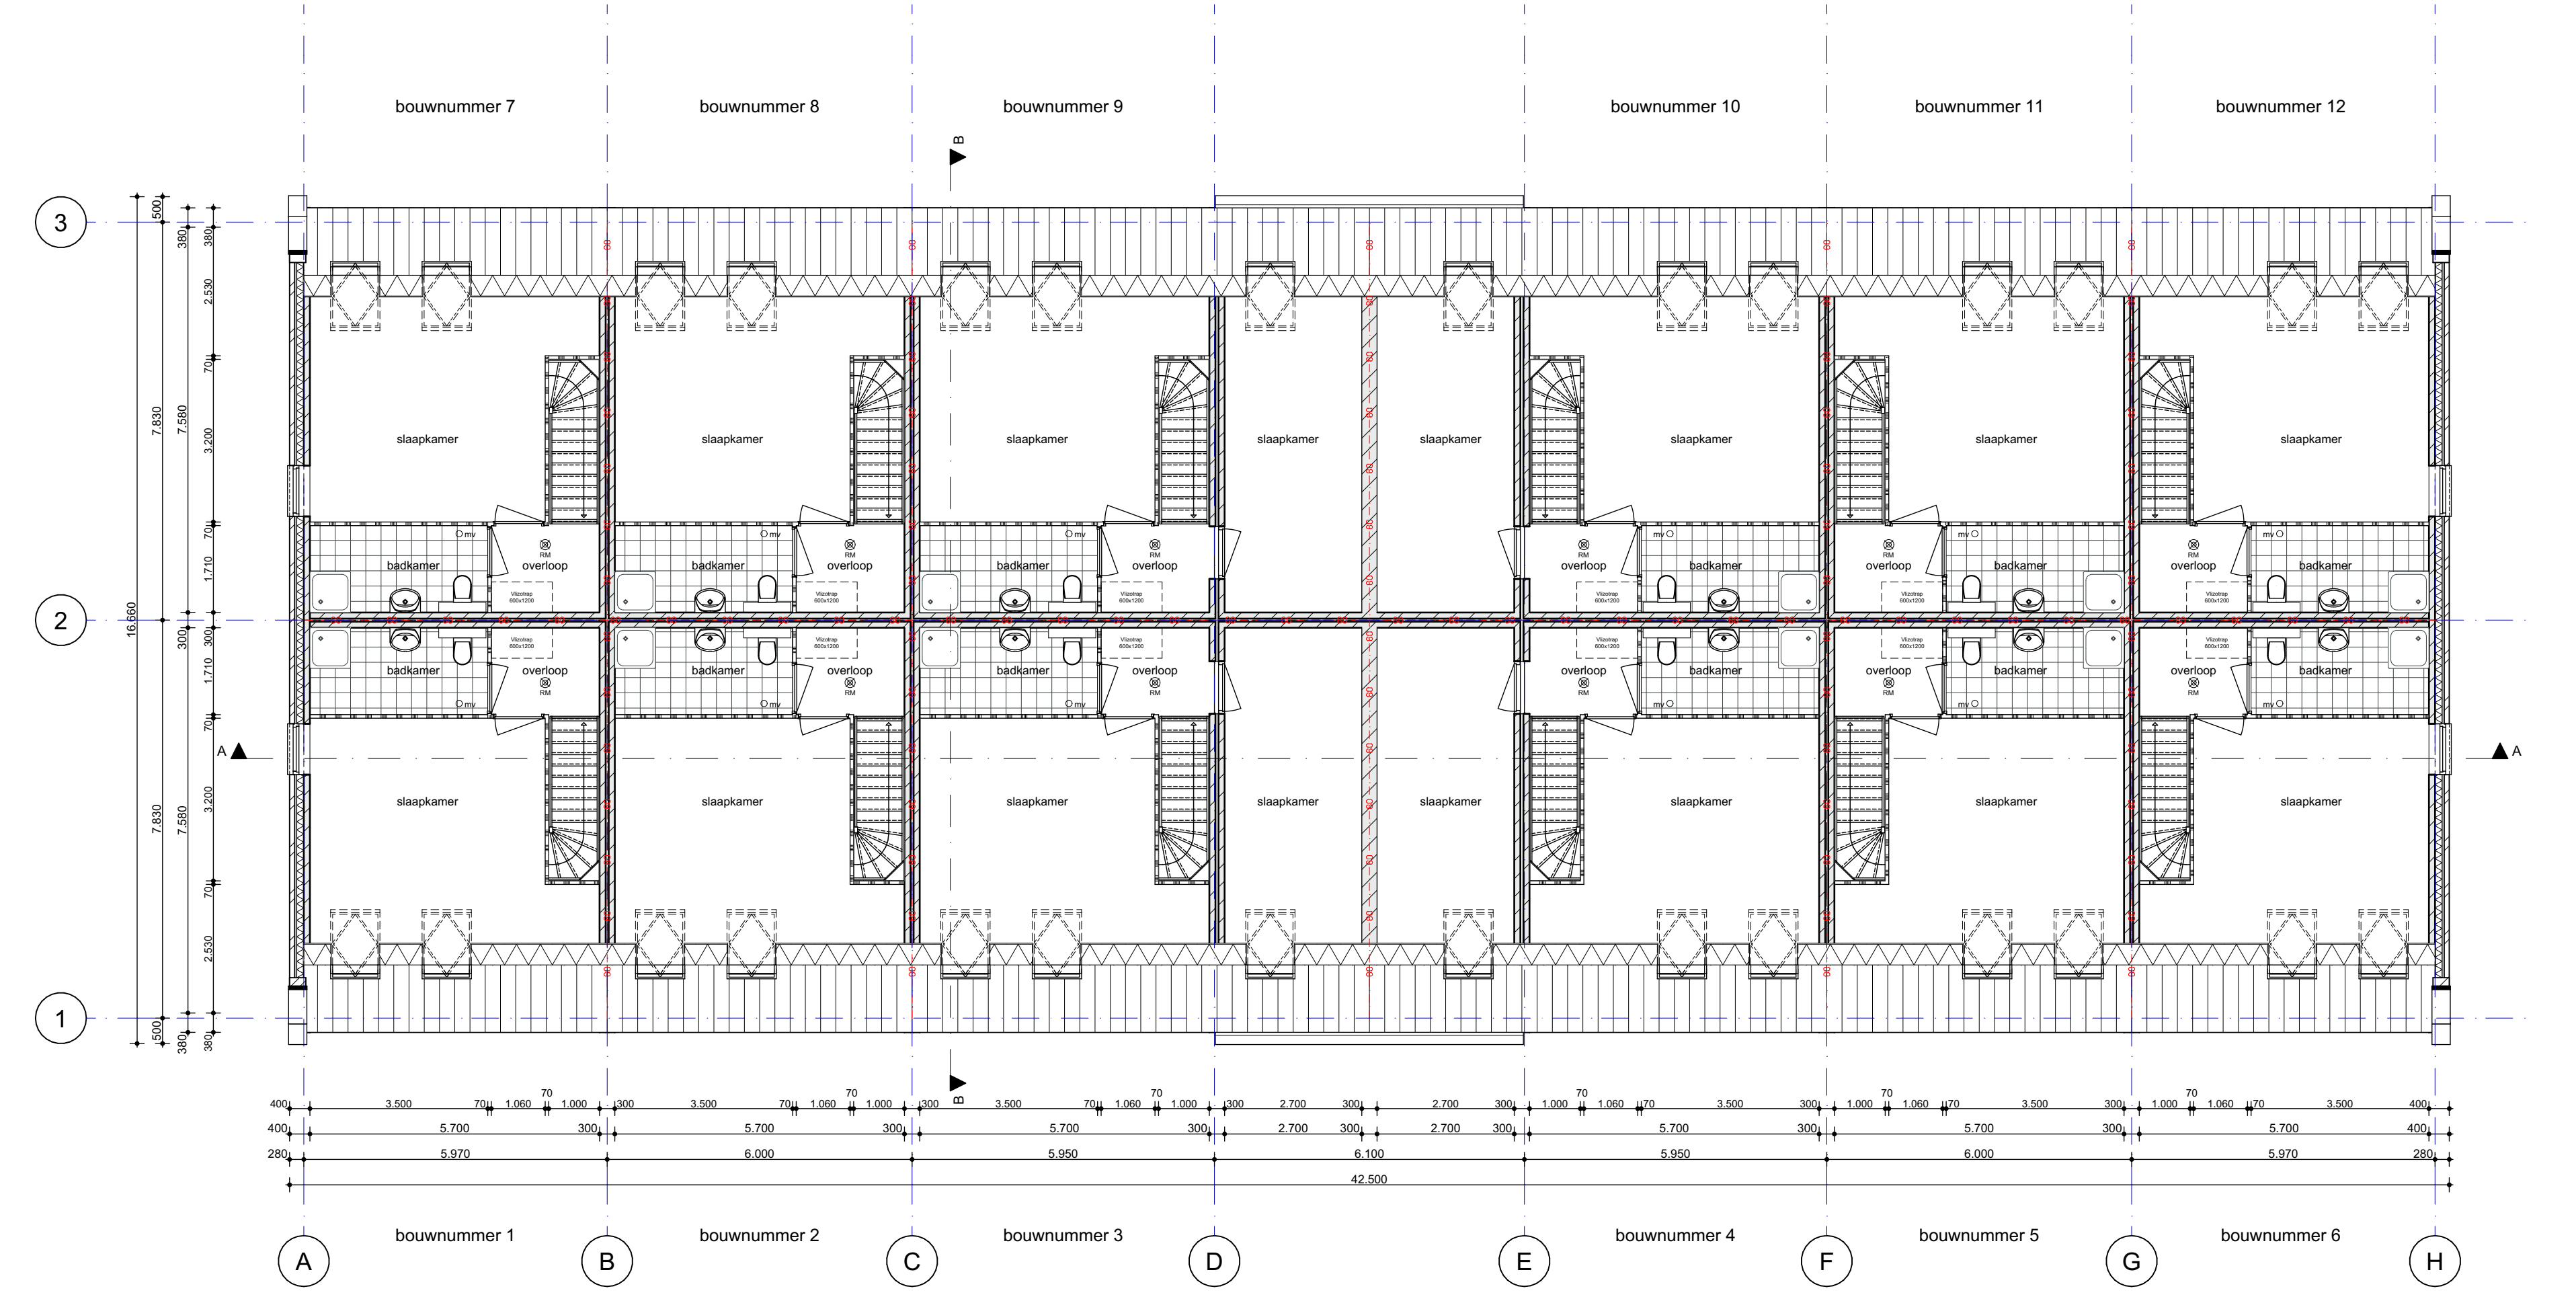

1e verdieping

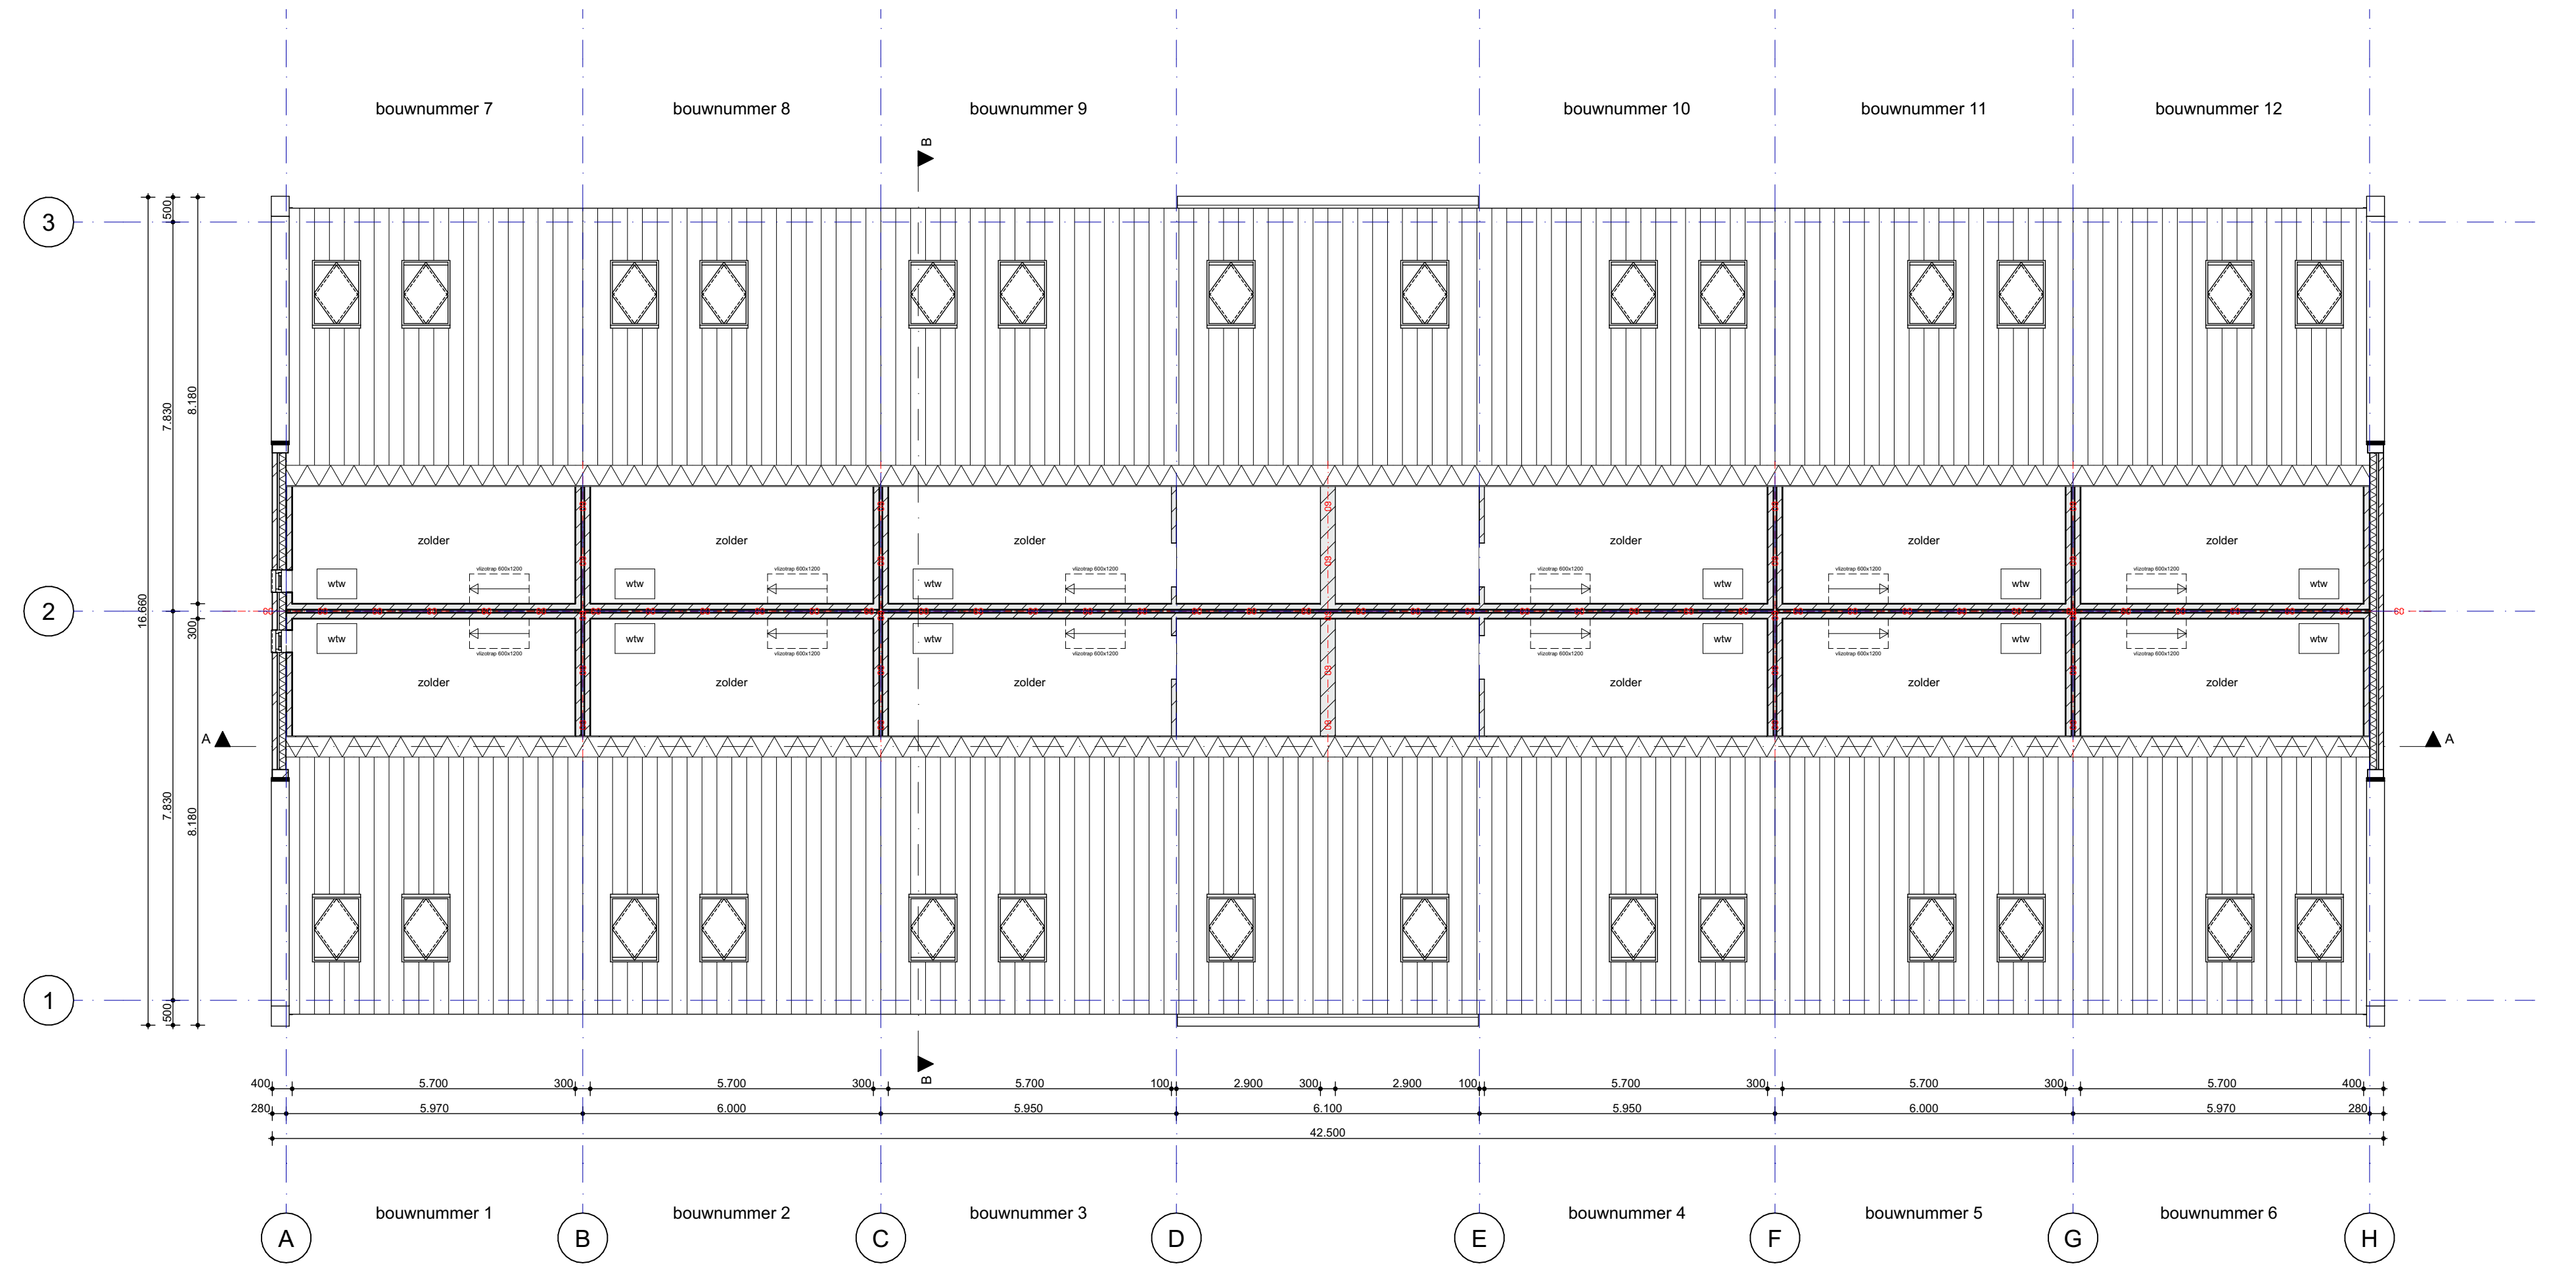

2e verdieping



Situatie
schaal 1:500

Kleuren en materialen

gevel	baksteen	rood geruïneerd
gevel	stucwerk	wit
voegwerk	zandcement	lichtgrijs, knuffigend
raamkozels	baksteen	rood geruïneerd
kozijnen	aluminium	antraciet
voordeur	aluminium	antraciet
kader kozijn	aluminium	antraciet
draaiende delen	aluminium	antraciet
hellend dak	keramische dakpannen	grafietgrijs
dakplaten topgevels	aluminium	antraciet
bakgoten	aluminium	antraciet
hemelwaterafvoer	aluminium	antraciet

- Renooi**
- kalkzandsteen
 - baksteen
 - isolatie
 - lichte scheidingwand
 - entree
 - hemelwaterafvoer
 - mechanisch afzuigpunt (grijs indicatief)
 - rookmelder (grijs indicatief)
 - wasmachine / droger
 - warmtepomp
 - warmte teruggeeft
- Renooi bouwbesluit**
- Steek bij brand (brandwerendheid) conform art. 2.9 (m) 2.11 BB
 - Voorafschieding conform art. 2.16 (m) 2.20 BB
 - Stalplaat voor deuren conform art. 3.20 en 3.21 BB
 - Trap en trapbordes conform art. 2.32 en 2.34 BB
 - Trapleuningen conform art. 2.35 BB
 - Brandwerendheid conform art. 2.129 en 2.130 BB
 - Wiering van vuur conform art. 3.20 en 3.21 BB
 - Wateropname conform art. 3.23 BB
 - Voorziening luchtvoering conform art. 3.28 (m) 3.34 BB en NEN 1087
 - Bescherming tegen ratten en muizen conform art. 3.68 en 3.69 BB
 - Daglichtbetreding conform art. 3.74 en 3.75 BB en NEN 1057
 - Vrij doorloopt alle deuren, behoudens meterkastdeur conform art. 4.22 BB
 - Watervoorziening conform art. 6.11 (m) 6.14 BB
 - Rookmelders conform art. 6.11 (m) en NEN 2955
 - Electrische installatie volgens NEN 1010
 - Drinkwatervoorziening volgens NEN 1006
 - Warmwatervoorziening volgens NEN 1006
- Brandveiligheid:**
Elke woning is een afzonderlijk brandcompartment.
- - - - - WBOBO 10 minuten

OMGEVINGSVERGUNNING



Bouwbedrijf Osnbrugge B.V.
Hollweg 1
3025 LW Scherpenzeel
Postbus 106
3602 ZJ Scherpenzeel
Tel. 033-2773738
info@bouwbedrijf-osnbrugge.nl

12 rug aan rug woningen
Holevoetplein, Scherpenzeel

Plattegrondsituatie

Werknummer:	0000
Blad:	01
Schaal:	1:1001/500
Datum:	11-04-2023 20-12-2023
Geweijgt:	11-06-2023 12-07-2023 15-12-2023