5814

5993

5708

5707

5709

5813

452

11

15

2587

Vreeweg

Bongersweg

50 meter

buiten verlichting
ca 6 mtr hoog

erfgrens beplanting
beukenhaag ca 2,5mtr hoog

paardrijbak
20 mtr x 60 mtr

opslag

stapmolen
Ø 19 mtr

kantine
6700

toilet gebouw

B
berging

nachthok paarden

E
48 zoogkoeien

open nok

D
werktuigenberging

werkplaats

hooiberg

C
hooi en stro opslag

in-uitrit

A
bedrijfswoning

bedrijfswoning

G

open nok
22 jongvee

H
30 paarden
14 pony's

stalling paarden en pony's

34369

34941

zadel kamer
zadel kamer
zadel kamer
was plaats
poets-plaats
solarium

luchtinlaten in zijgevel

afvoer afvalwater naar gemeentelijk vuilwaterriool

drijfmest naar mestput

opslag ronde balen

sleufsilo

vaste mestopslag

kleinschalig kampeer terrein
25 standplaatsen

weide dieren

parkeren
paarden trailers

kantine

binnenrijhal

3020

21000

12000

6000

6500

8000

51000

38882

23796

3865

9569

7331

6400

20000

60000

16139

5209

5825

5294

9835

1914

6553

9529

5188

6992

8471

3235

9318

3000

18000

1914

1131

1961

9569

9536

4902

7624

3234

3210

3235

1500

3000

8735

9626

1700

5294

X1
X2
X3

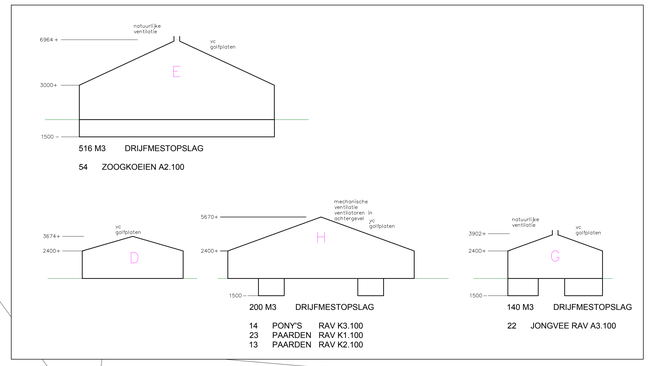

RENVOOI

	AANTAL TOTAAL
deuropening	
raamopening	
spouwmuur	
binnenmuur	
houten wand	
kunststof wand	
sandwichpaneel	
betonwand	
stalen damwandprofielplaten wand	
stalinrichting	
mestroleringsysteem	
betonrooster/vloer	
roostervloer (metaal of kunststof)	
strobed	
ventilator 0,7 kW, Ø 500mm	
pompput drijfmest	
boiler (vermogen in kW)	
opslag olie in vat op lekbak incl. inhoud	
opslag afgewerkte olie in vat op lekbak incl. inhoud	
opslag hydrauliek olie in vat op lekbak incl. inhoud	
hogedrukreiniger waarbij aangegeven vermogen	
vijzel	
handgereedschap waarbij aangegeven vermogen	
compressor waarbij aangegeven vermogen	
kadaverkap met vochtvangvoorziening	
veeweegstelsi waarin aangegeven tonnage	
kunstmeststelsi waarin aangegeven tonnage	
poederbluseer (inhoud in kg.)	
trekker waarin aangegeven het vermogen in kW	
elektrisch laaspaaraat	
loader waarin aangegeven het vermogen in kW	

X1	laad/losplaats vee
X2	laadplaats mest
X3	losplaats voer

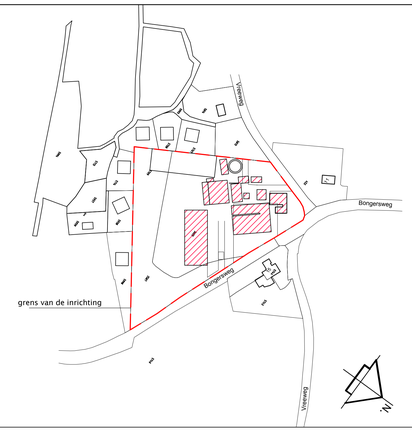

Situatie

kadastrale gemeente Oldebroek
sectie L nummer 3020
schaal 1:2000

Tekening gemaakt aan de hand van aangeleverde gegevens.

Rev.	Datum:	Omschrijving:	Get.
A			
B			
C			
D			
E			
F			

dbl architecten bureau

Meulunterseweg 34
6741 HN Lunteren
0318 482462
www.dbl-lunteren.nl

PROJECT
Melding activiteitenbesluit aan de Vreeweg 13 't Loo Oldebroek

ONDERDEEL
plattegronden en doorsnedes

STATUS
MELDING

OPDRACHTGEVER
Mts. J. van de Rozenberg, J.W. vd Rozenberg- Fien en J.R.W. van de Rozenberg
Vreeweg 13,
8095 PJ 't Loo Oldebroek

GETEKEND	SCHAAL	DATUM	FORMAAT	PROJECTNR	TEKENINGNR
G-J v G	1:200	30-11-2015	A0	15-192	WM - 1

Deze tekening blijft eigendom van architectenbureau DBL Lunteren BV - auteursrecht voorbehouden