



NOORDGEVEL - MIDDENWEG

OOSTGEVEL

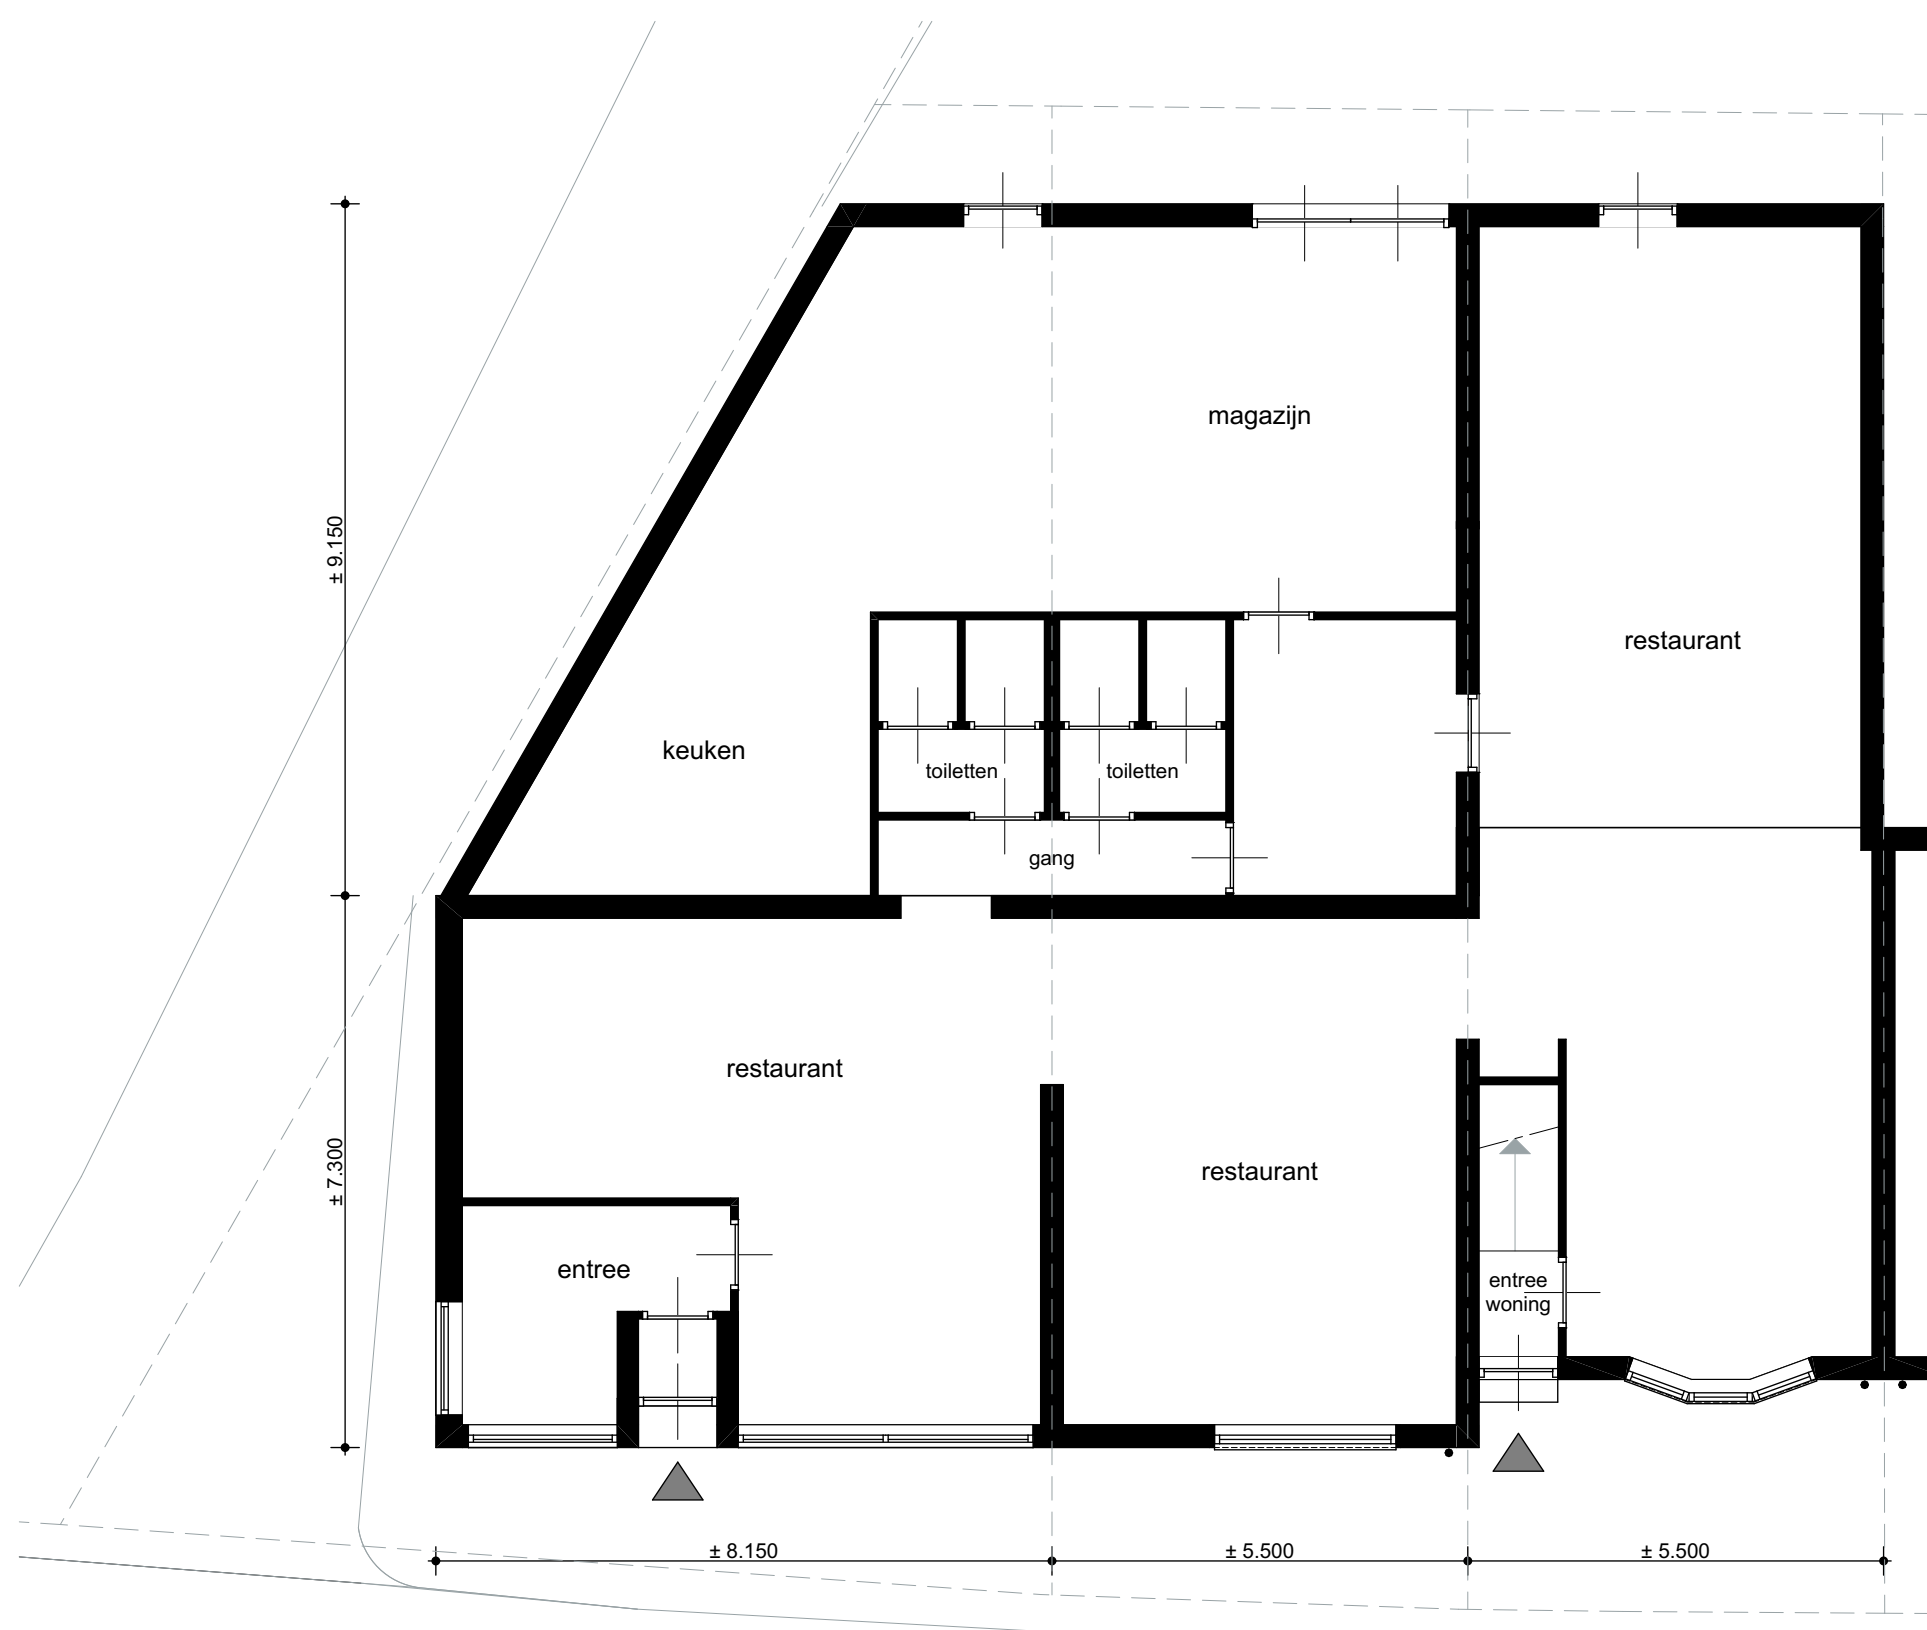


BEGANE GROND

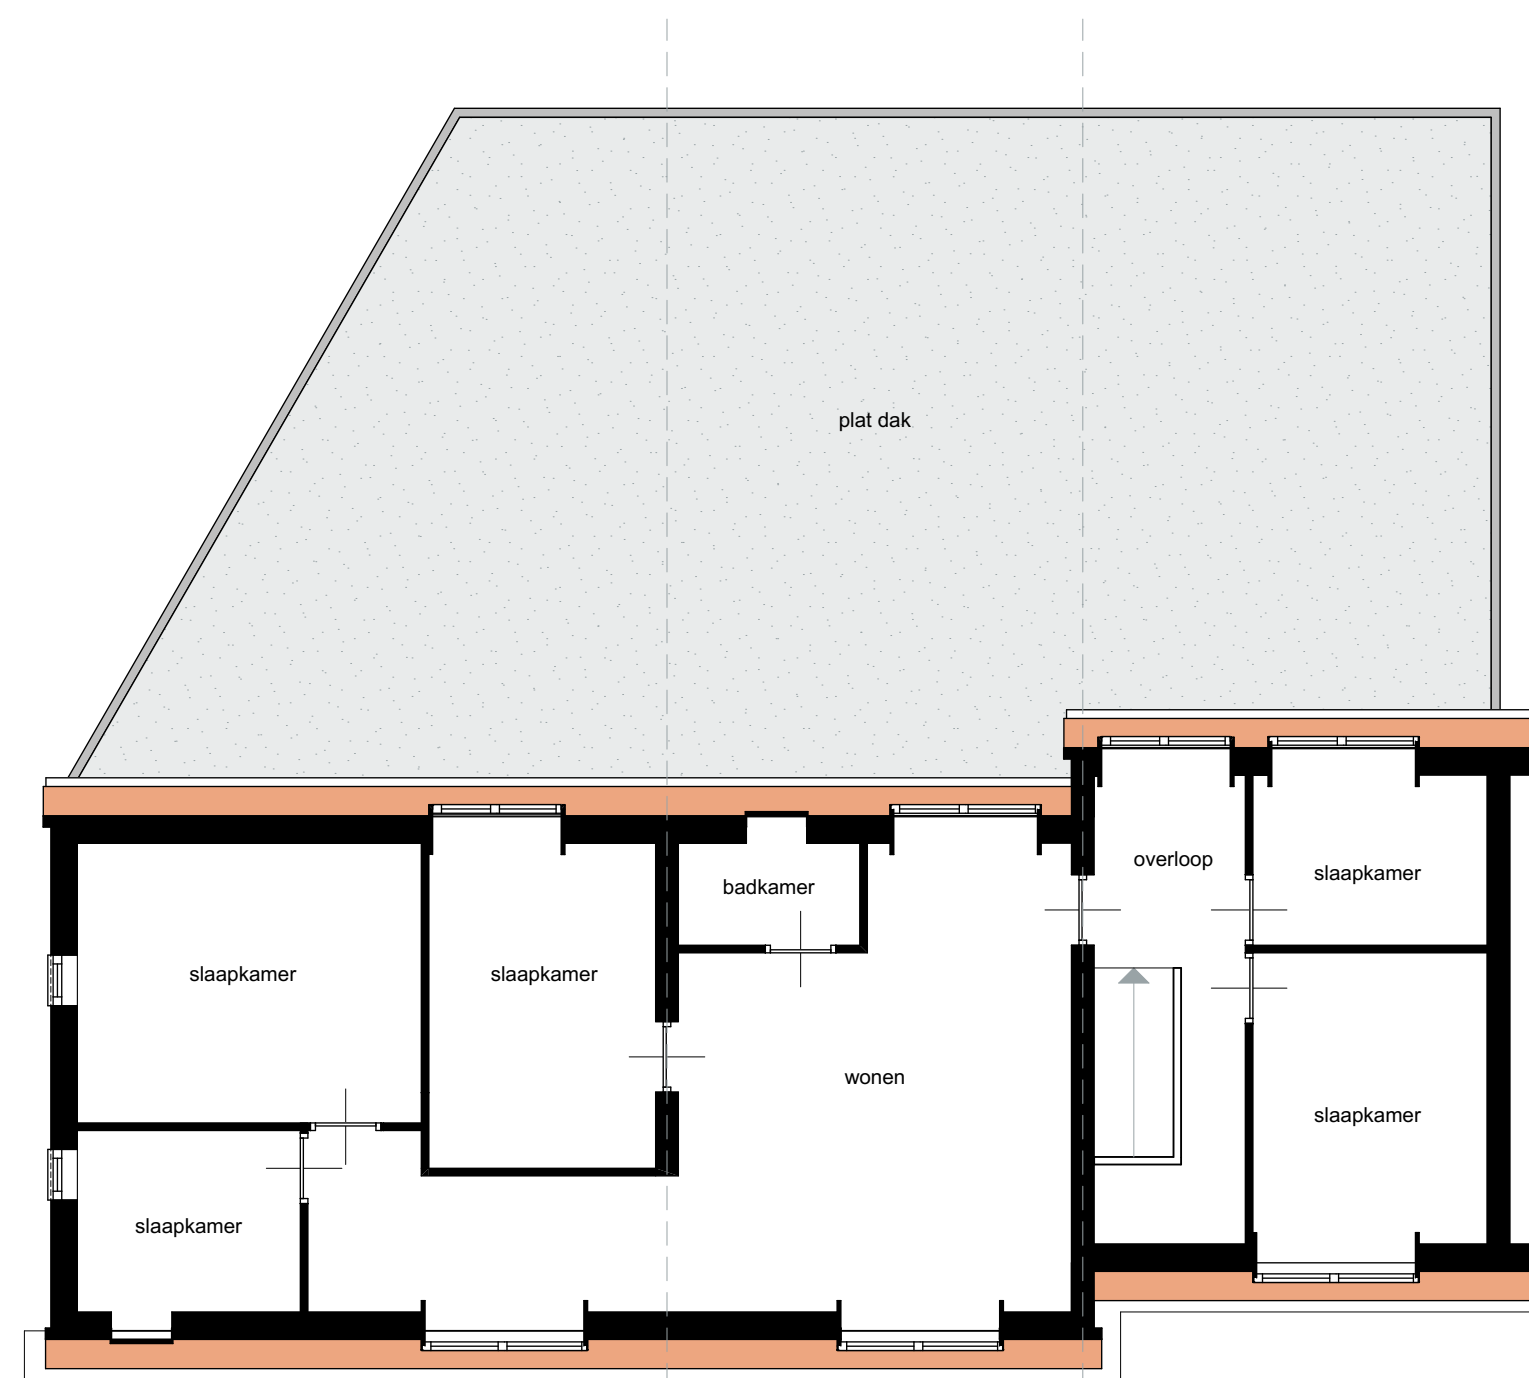

VERDIEPING




SITUATIE

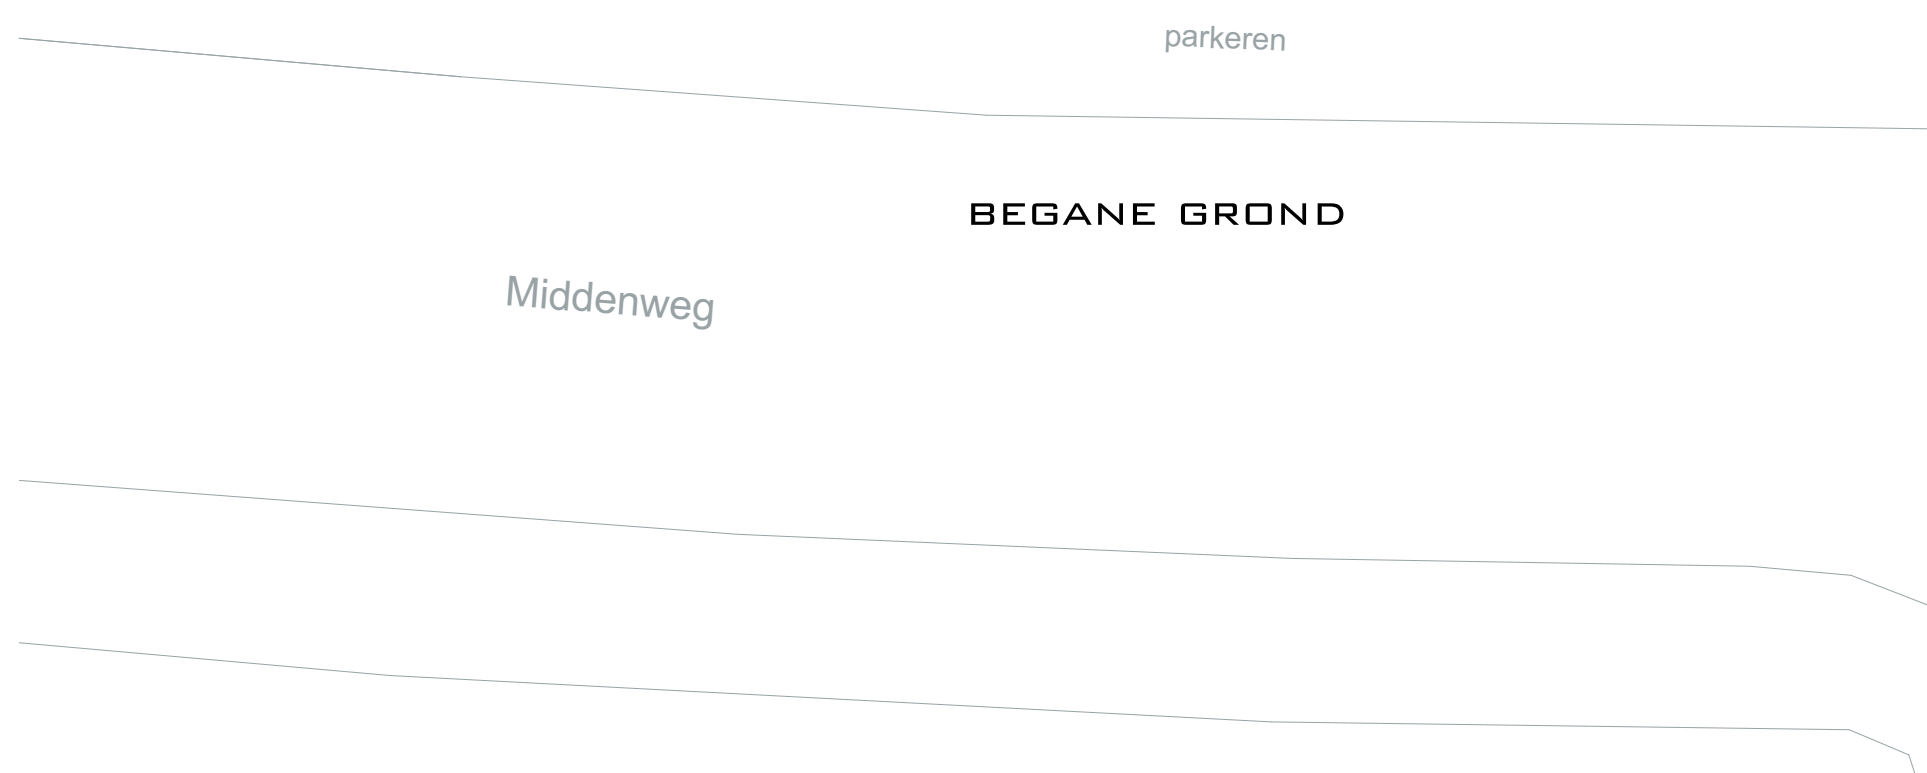

maatvoering in het werk te controleren

gewijzigd a: xx

werk:	Herbestemming Hoogkerk	project nr:	21560
locatie:	Middenweg 15-17-19 9745 BL Hoogkerk	tekening nr:	S-01
onderwerp:	Schetsontwerp: plattegronden, gevels en situatie - bestaand	formaat:	A1 841x594mm
schaal:	1:100, 1:500	getekend:	WC
datum:	17 januari 2022	internet:	www.burosipma.nl

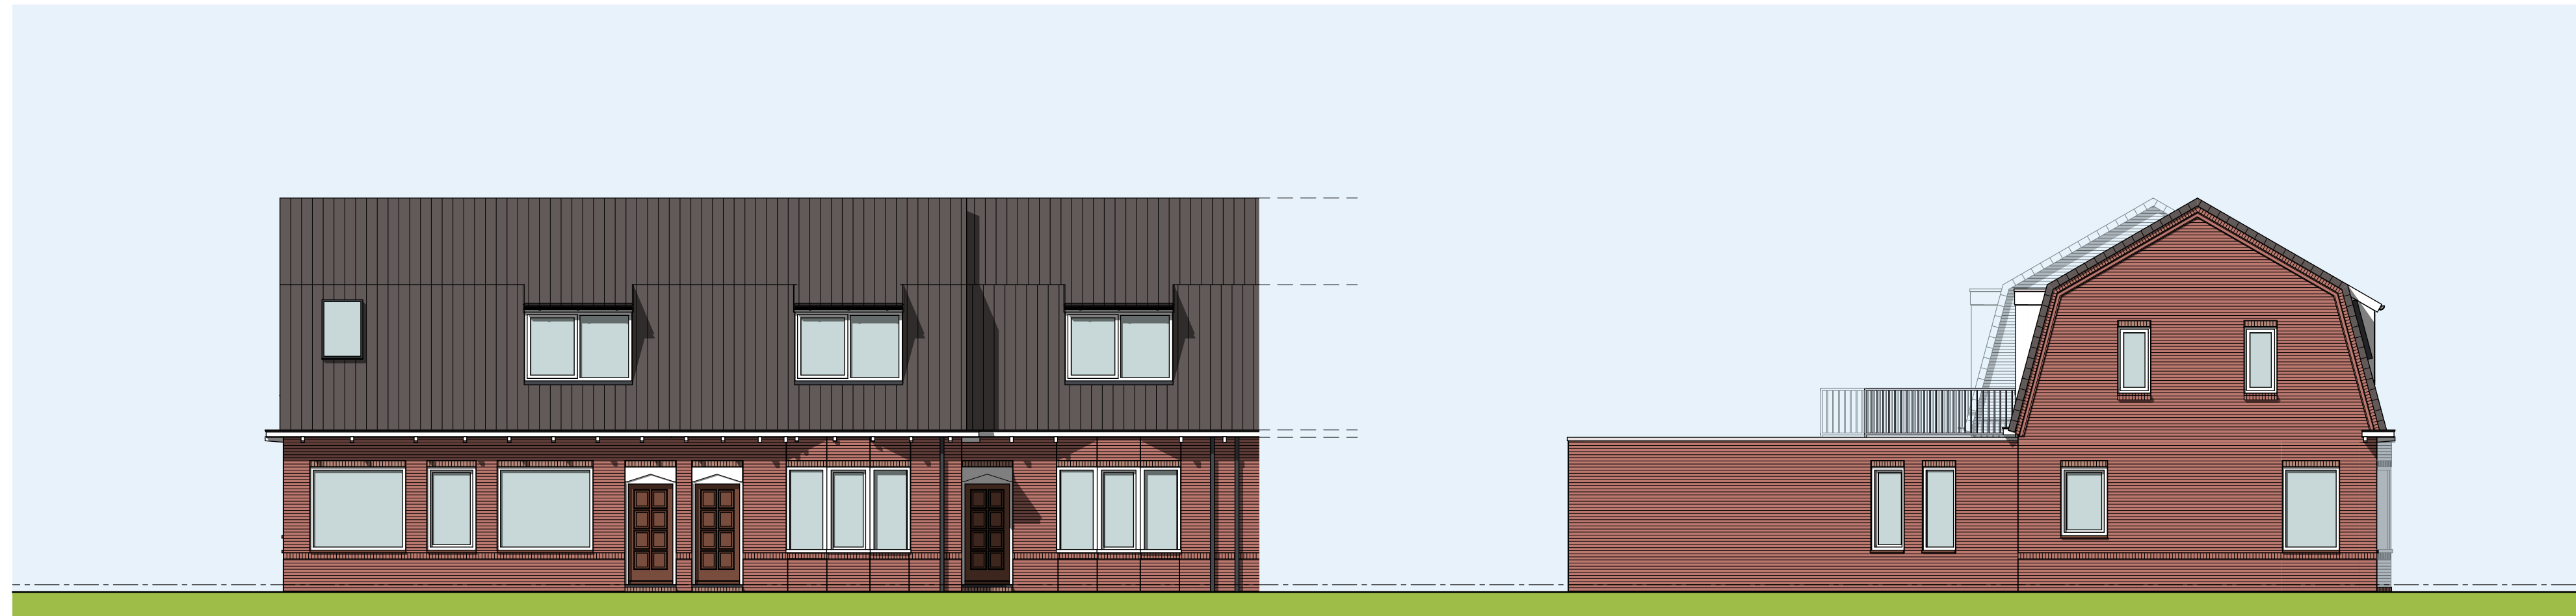

NOORDGEVEL - MIDDENWEG

OOSTGEVEL



IMPRESSIE



BEGANE GROND



VERDIEPING



SITUATIE

maatvoering in het werk te controleren

werk:	Herbestemming Hoogkerk	gewijzigd a:	xx
locatie:	Middenweg 15-17-19 9745 BL Hoogkerk	project nr.:	21560
onderwerp:	Schetsontwerp: plattegronden, gevels en situatie - gewijzigd	tekening nr.:	S-02
schaal:	1:100, 1:500	formaat:	A1 841x594mm
getekend:	WC	datum:	17 januari 2022