




Bloemhofweg Wittewierum

Klant: [Redacted]
Bloemhofweg 14
9792 TD Wittewierum

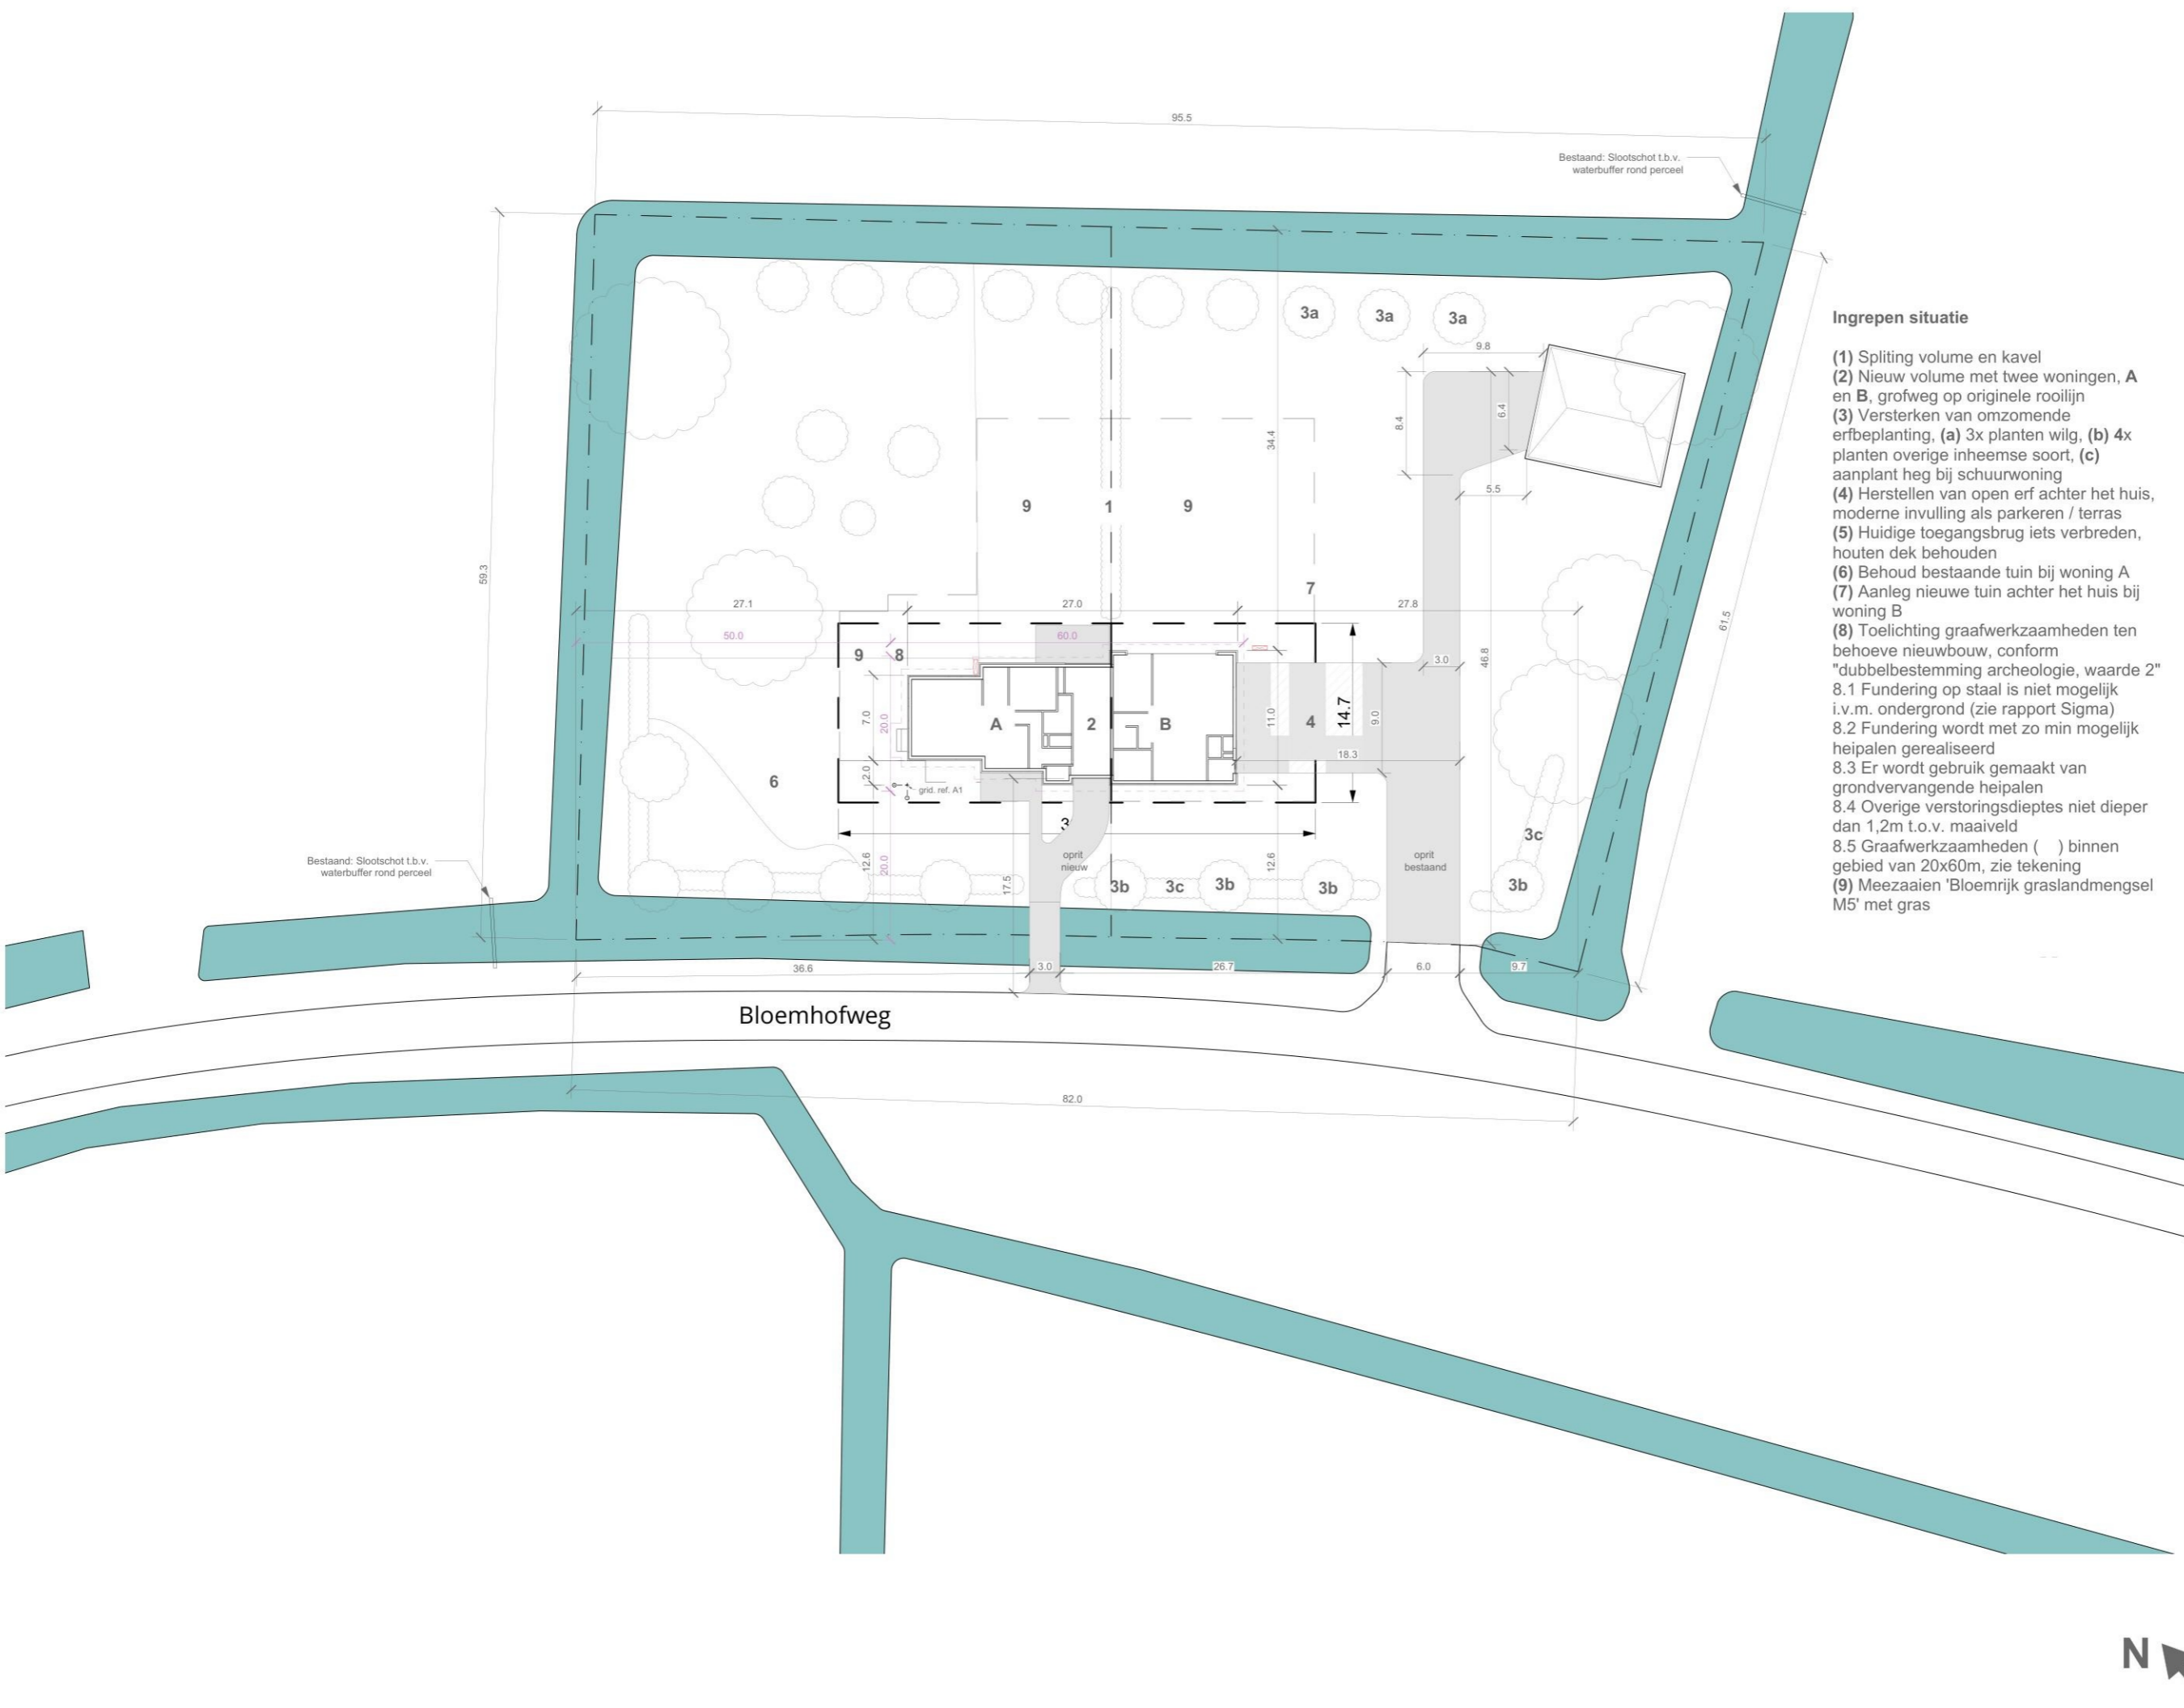

Ingrepen situatie

- (1) Splitting volume en kavel
- (2) Nieuw volume met twee woningen, A en B, grofweg op originele rooilijn
- (3) Versterken van omzomende erfbeplanting, (a) 3x planten wilg, (b) 4x planten overige inheemse soort, (c) aanplant heg bij schuurwoning
- (4) Herstellen van open erf achter het huis, moderne invulling als parkeren / terras
- (5) Huidige toegangsbrug iets verbreden, houten dek behouden
- (6) Behoud bestaande tuin bij woning A
- (7) Aanleg nieuwe tuin achter het huis bij woning B
- (8) Toelichting graafwerkzaamheden ten behoeve nieuwbouw, conform "dubbelbestemming archeologie, waarde 2"
- 8.1 Fundering op staal is niet mogelijk i.v.m. ondergrond (zie rapport Sigma)
- 8.2 Fundering wordt met zo min mogelijk heipalen gerealiseerd
- 8.3 Er wordt gebruik gemaakt van grondvervangende heipalen
- 8.4 Overige verstoringsdieptes niet dieper dan 1,2m t.o.v. maaiveld
- 8.5 Graafwerkzaamheden () binnen gebied van 20x60m, zie tekening
- (9) Meezaaien 'Bloemrijk graslandmengsel M5' met gras

Notities:

- Toelichting splitsing kavel op pag. 15

Aan deze set tekeningen kunnen geen rechten worden ontleend en deze tekeningen kunnen niet worden gebruikt als uitvoeringstekeningen

Alle maten in het werk te controleren

| Revisies | |
|------------|-------------------------|
| Datum | Omschrijving |
| 06/07/2022 | Document aangemaakt |
| 22/11/2022 | Dakramen update |
| 20/12/2022 | Tekeningenset afgerond |
| 12/01/2023 | Herzien |
| 03/05/2023 | Herzien t.a.v. welstand |
| 09/05/2023 | Herzien t.a.v. aanvraag |

Auteur: [Redacted]
 Eenheden: m / A3
 Schaal: 1:500
 Project-deel: -
 Project-fase: DO
 Datum: 9 Mei 2023

Nieuwe situatie