




Bestaande Plattegrond

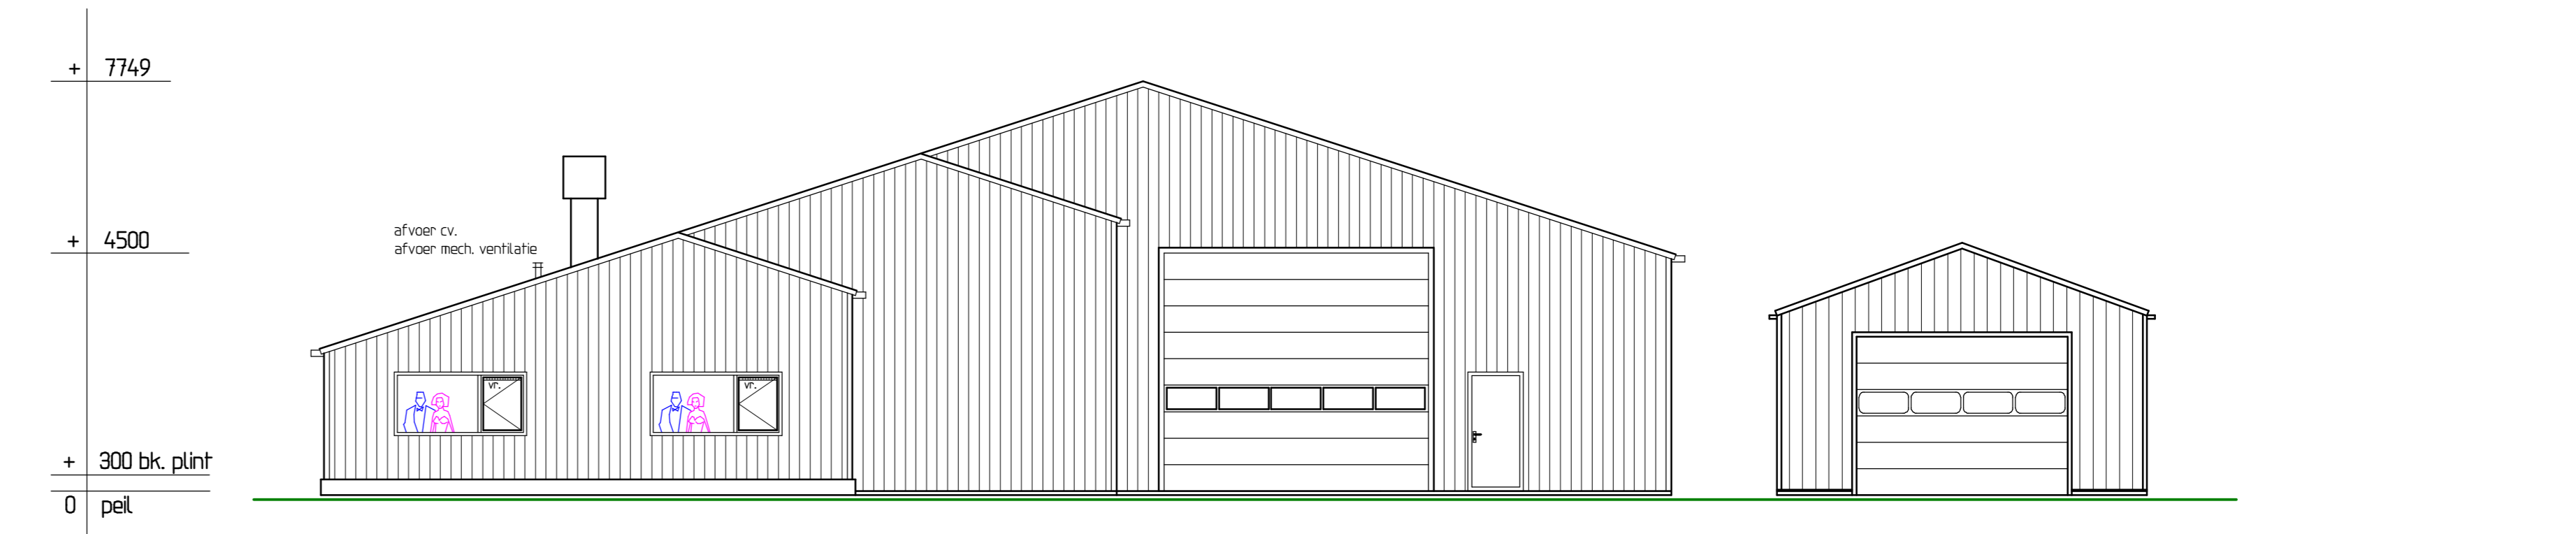


Bestaande Voorgevel

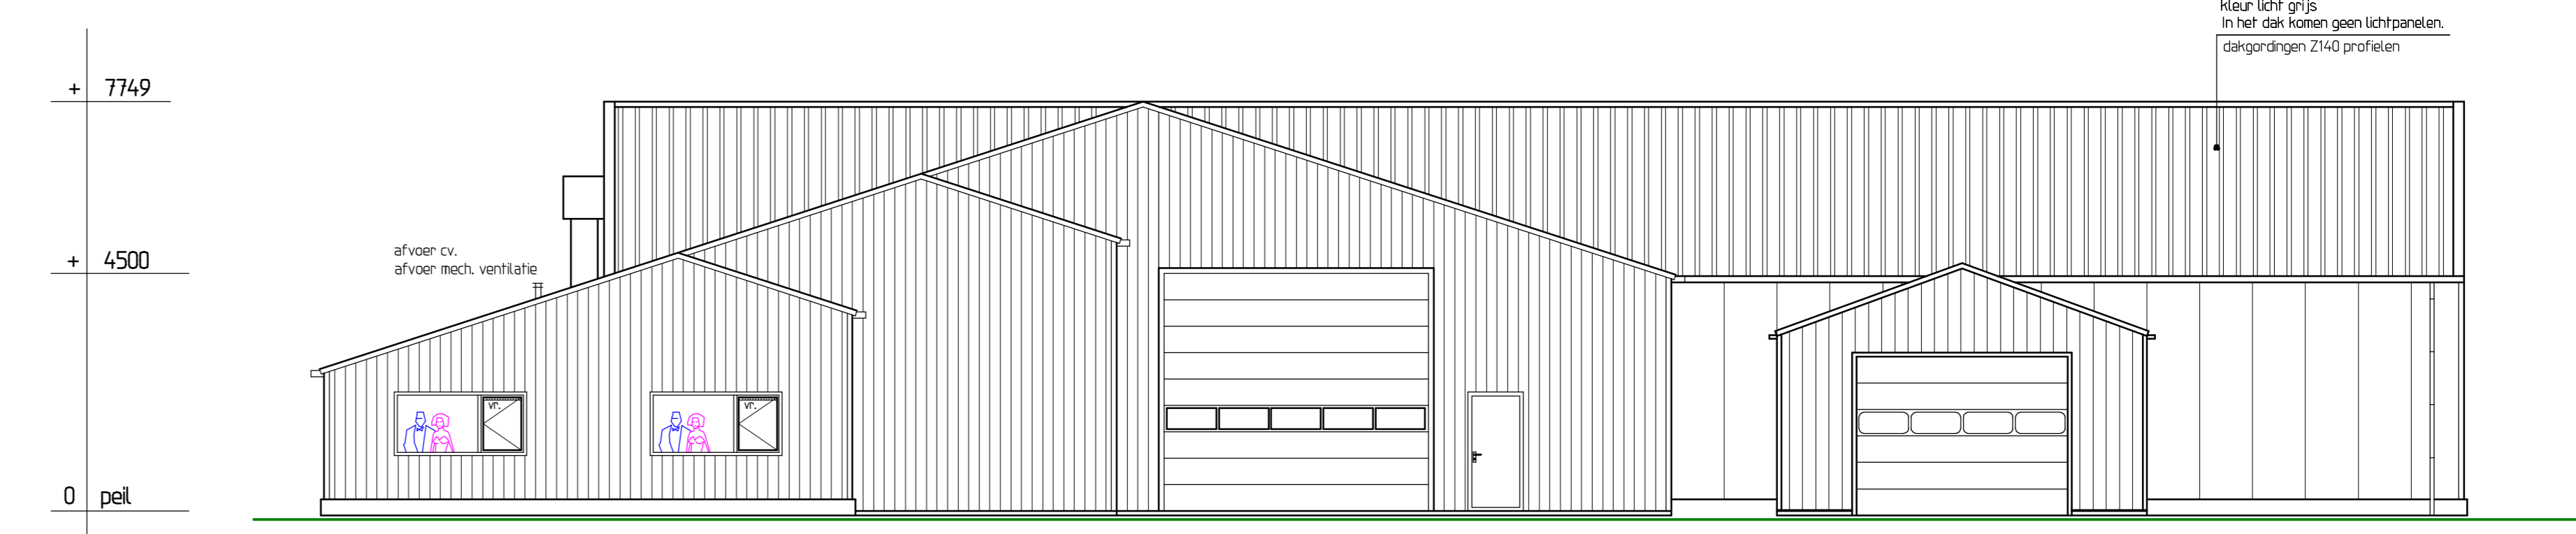


Vernieuwde Voorgevel

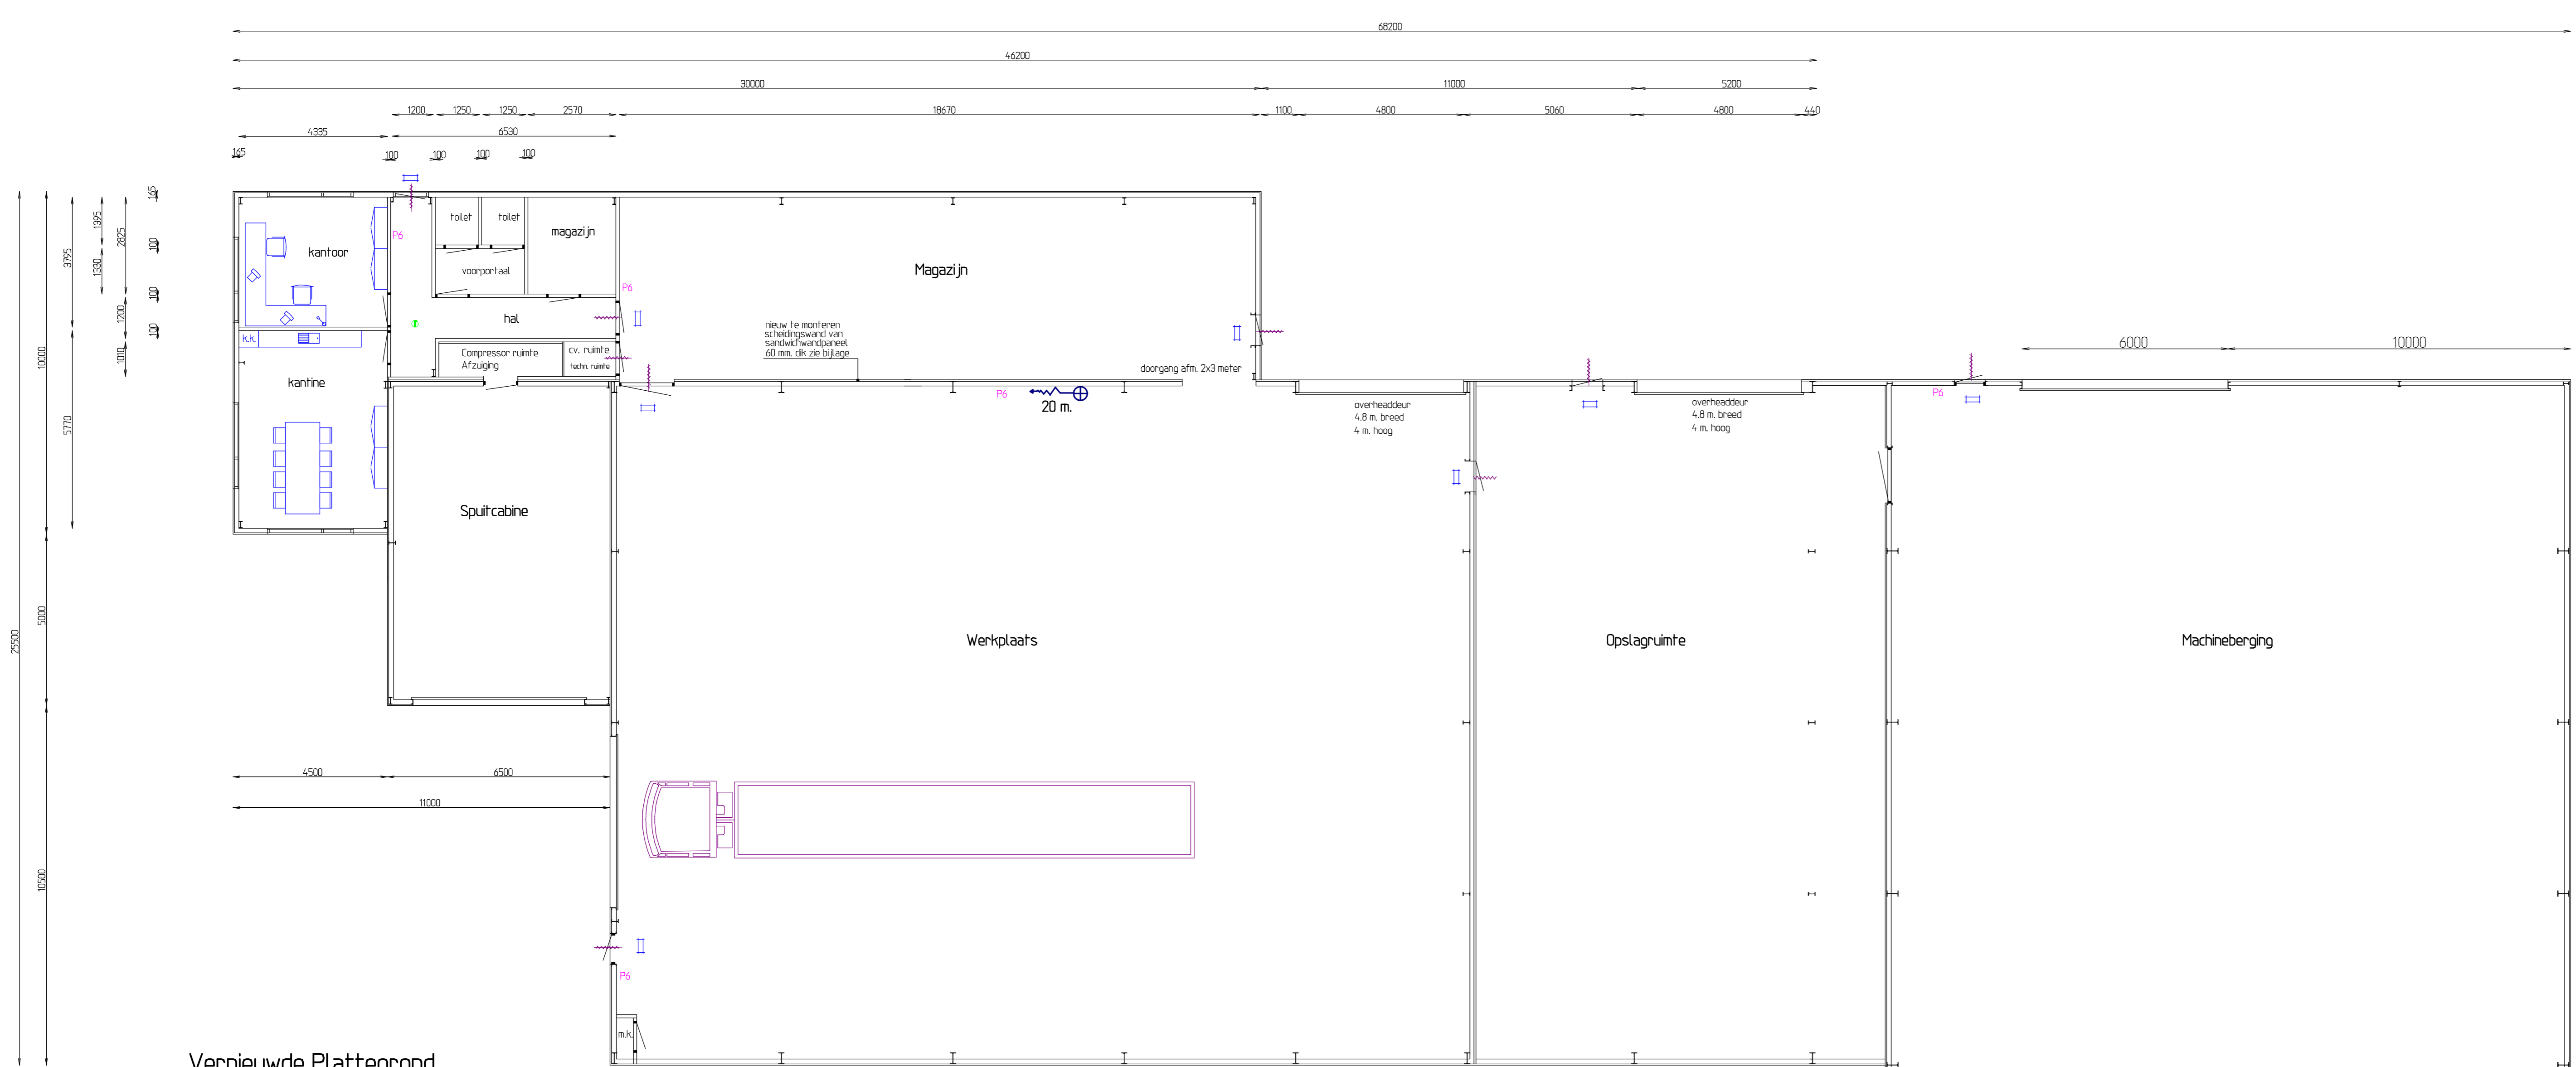


Vernieuwde Plattegrond

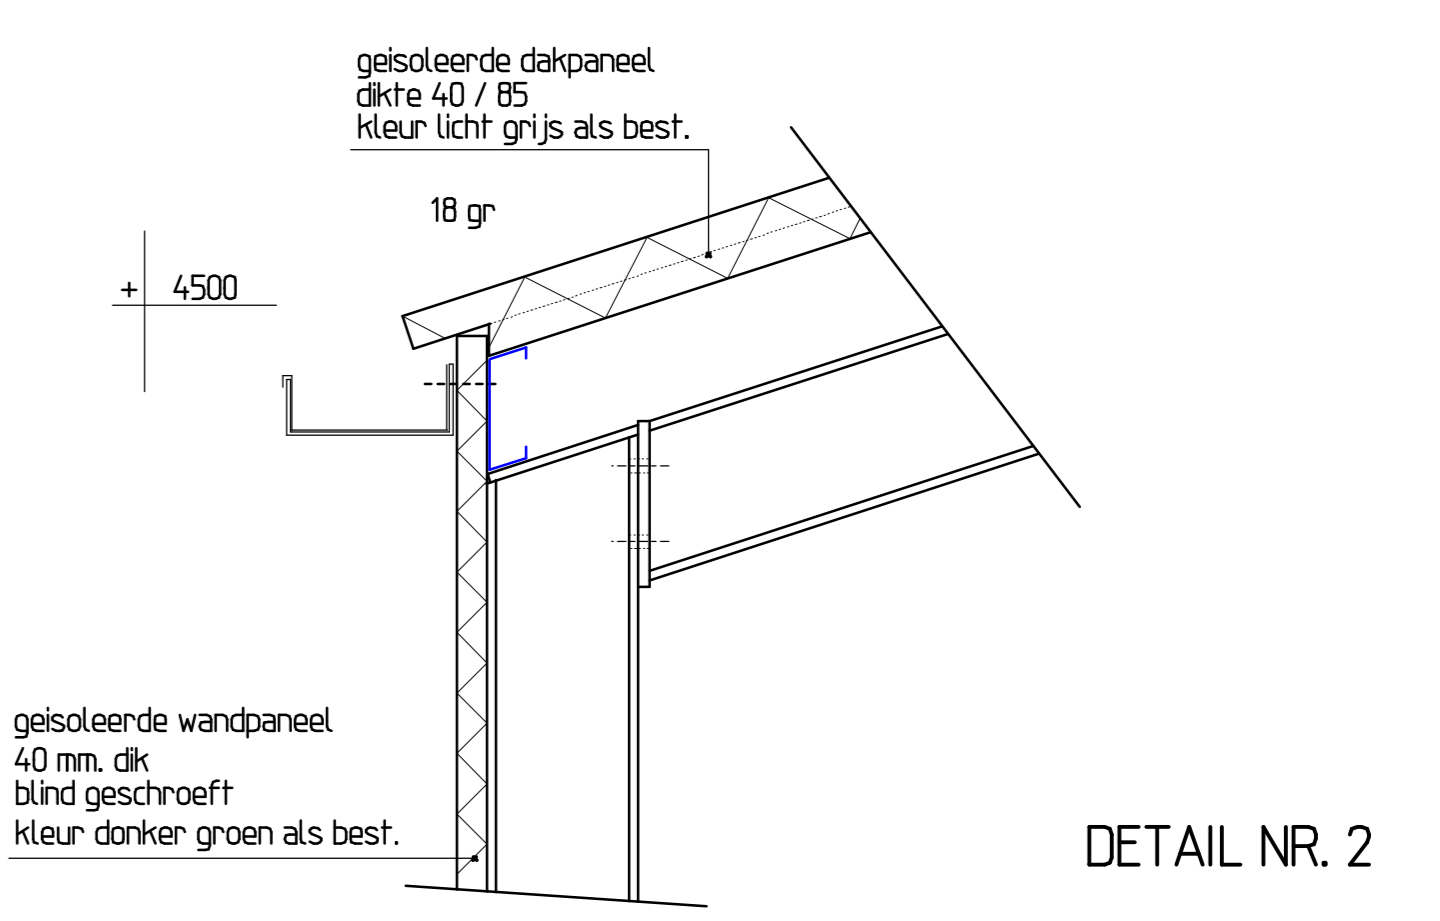

DETAIL NR. 2

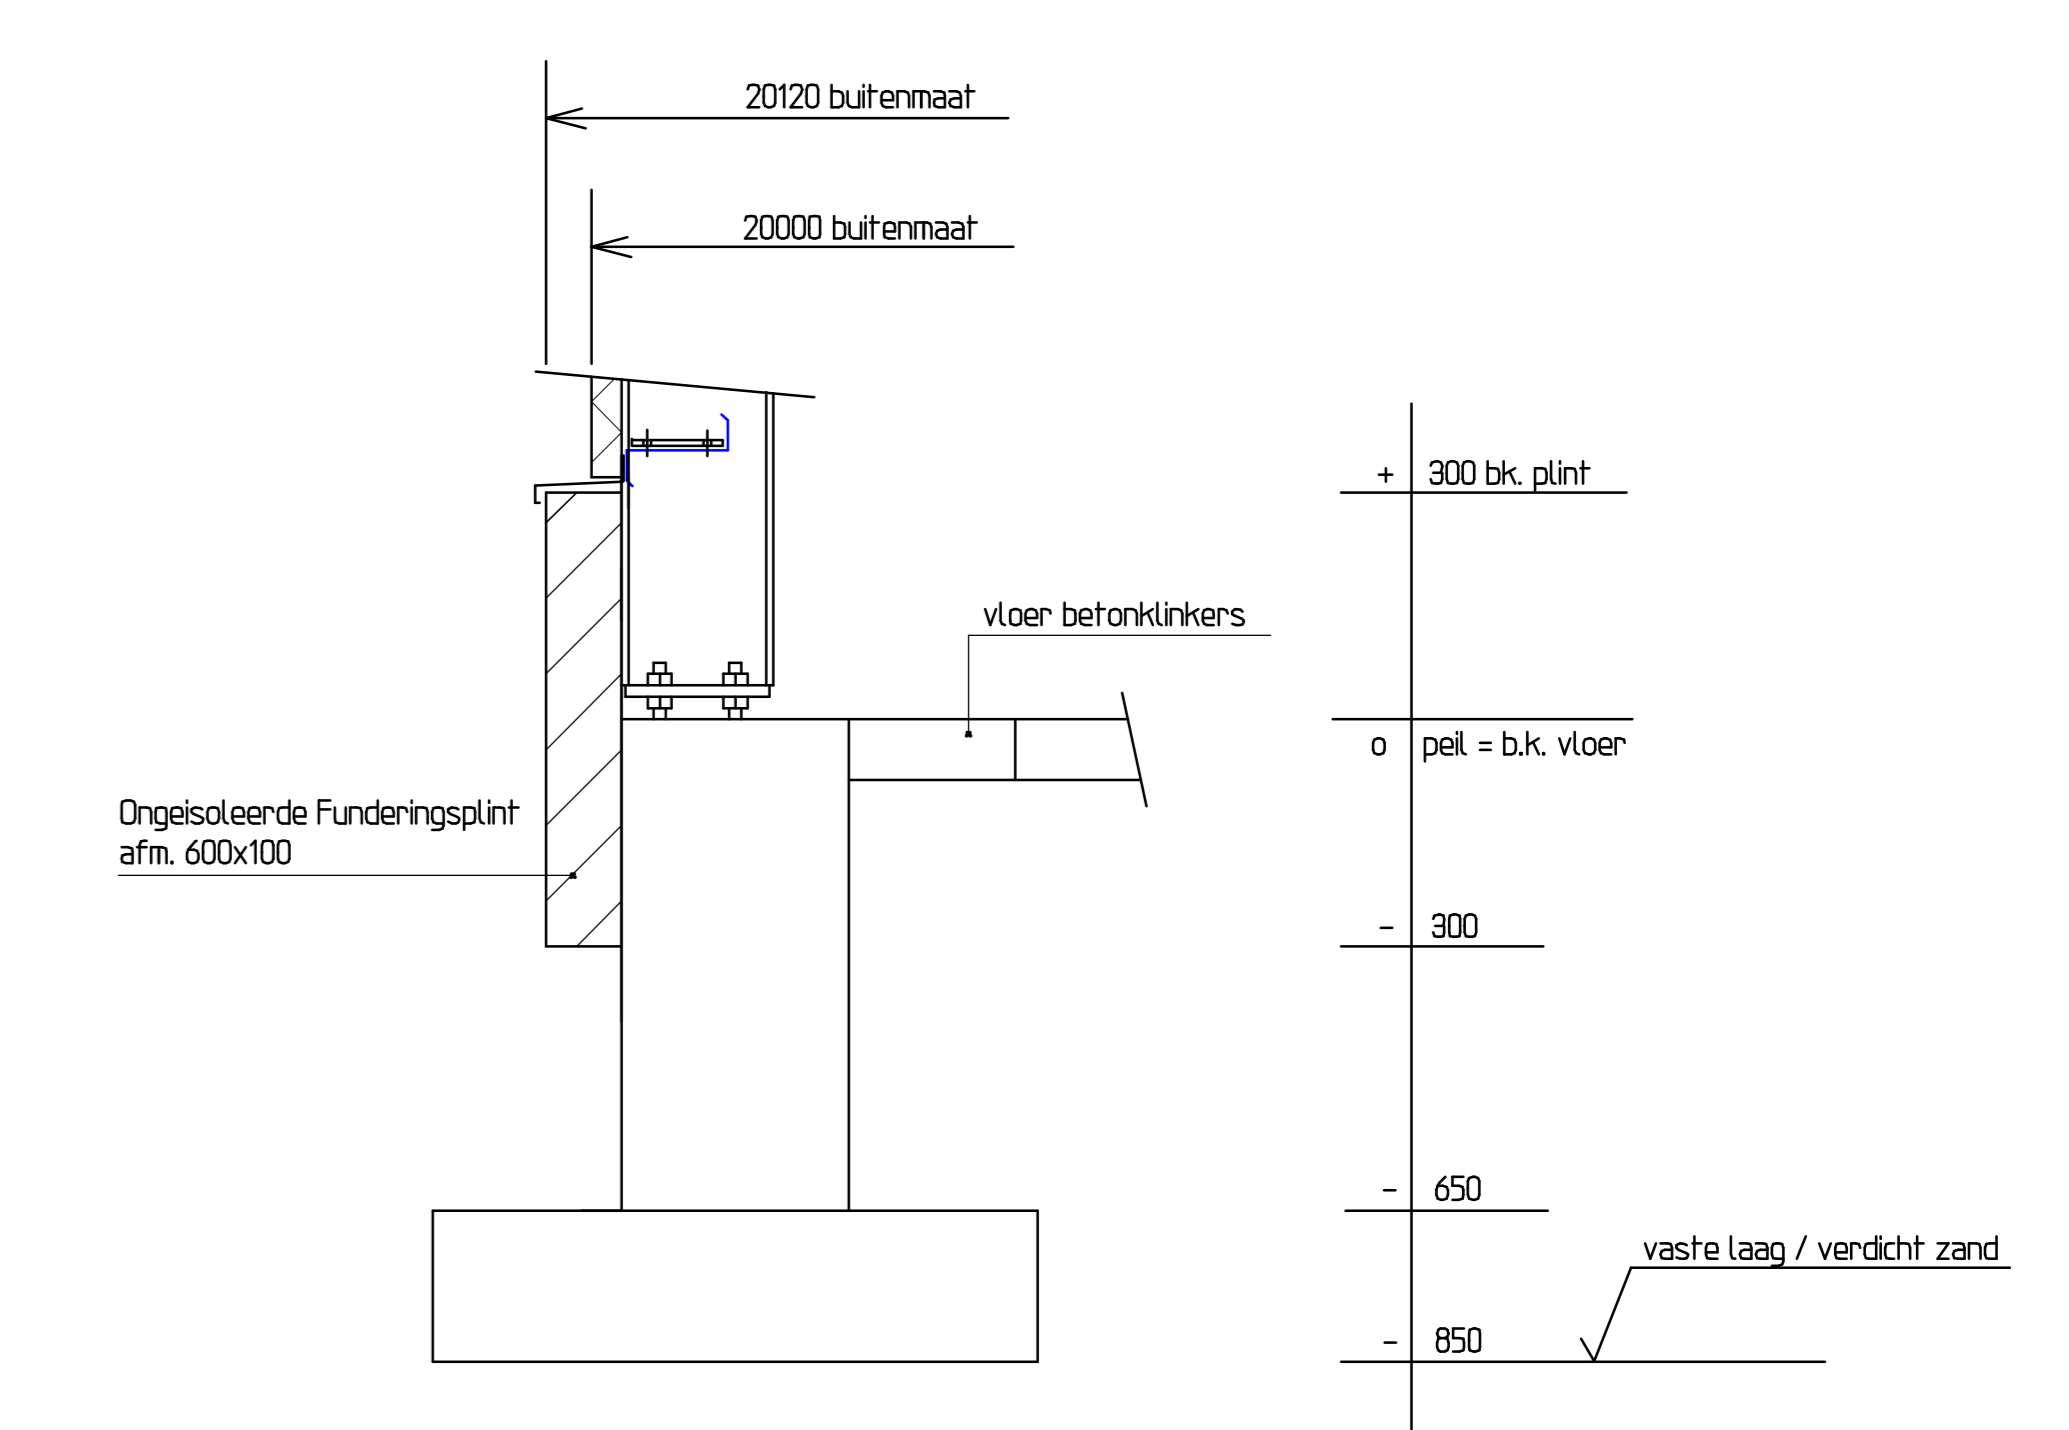

Detail 1

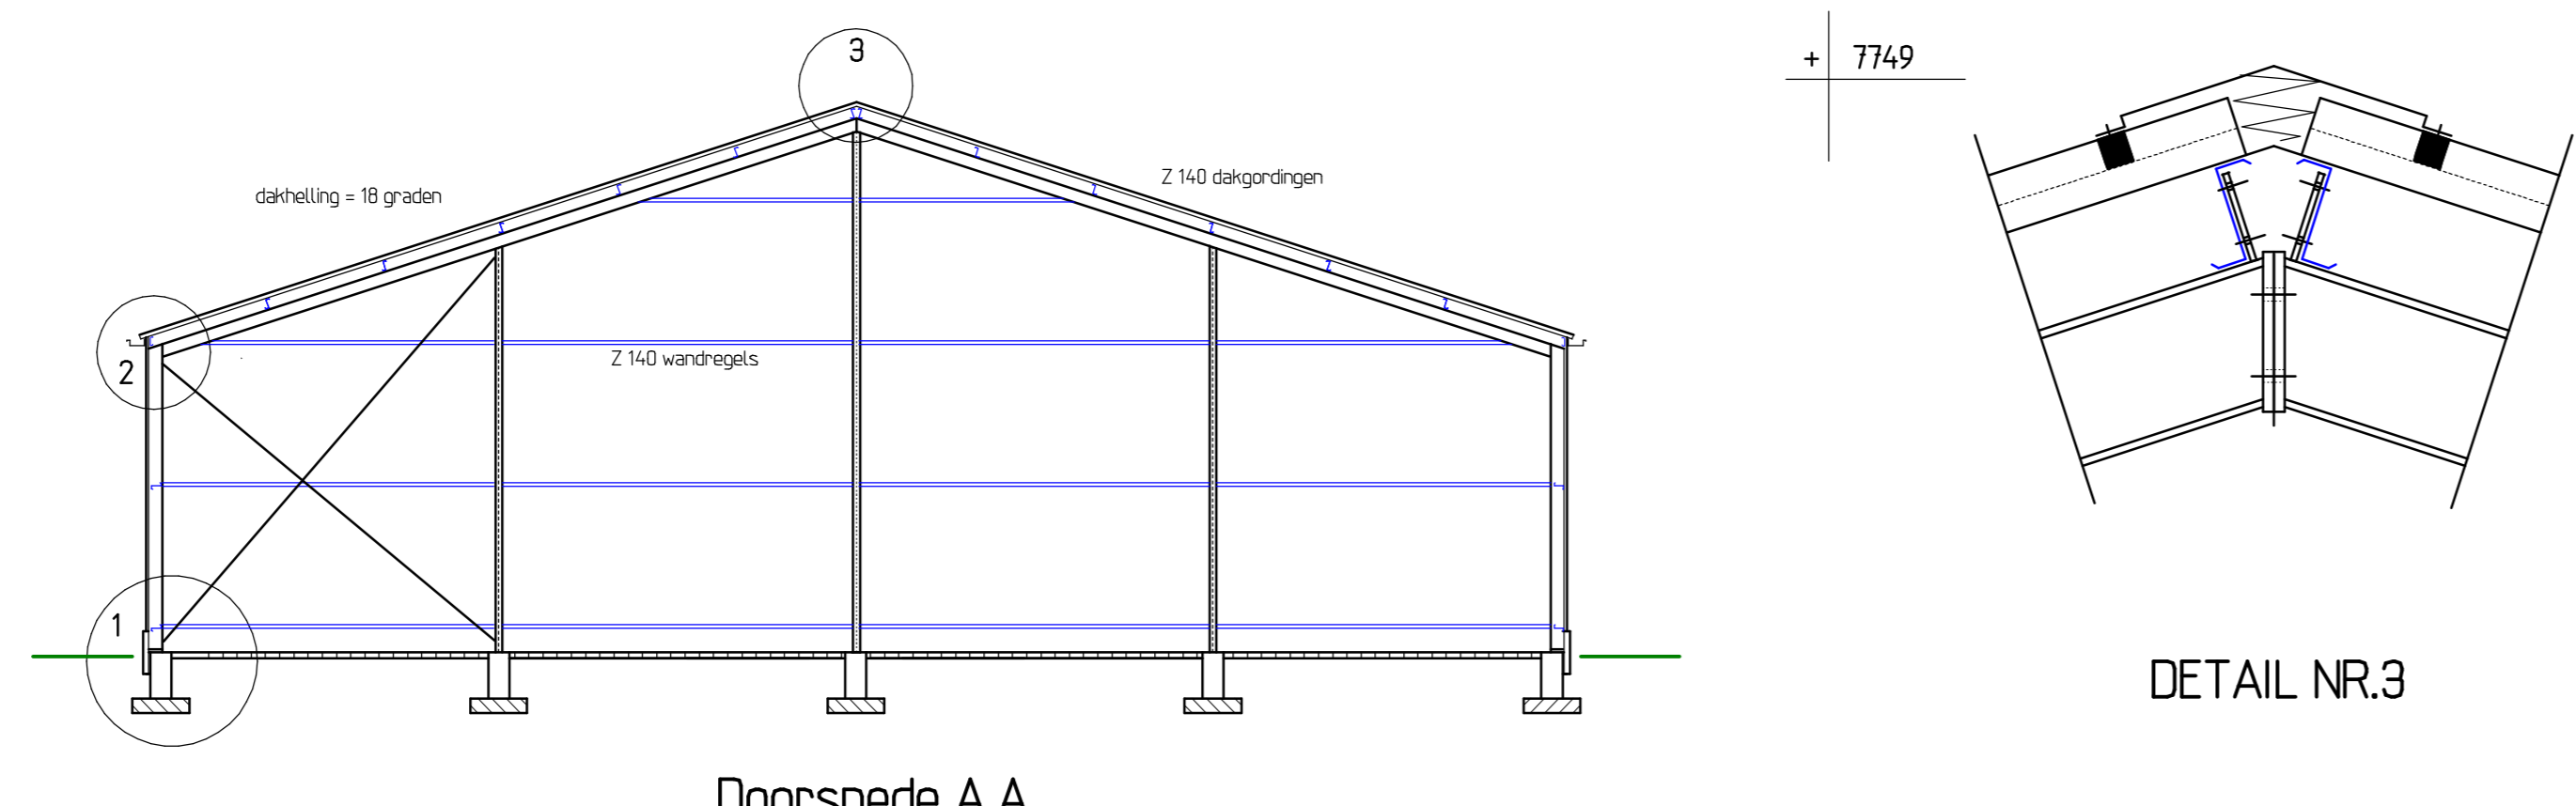

Doorsnede A.A.

DETAIL NR.3

RENVOOI BRANDWEER
noo.d.g.g.g.g. met verlichting
peelerbusser 6 kg
brandblusser
brandwerend en zelfsluitende deur 10 min.
brandwerend en zelfsluitende deur 30 min.
rookmelder

Benaming :	<b>Bestektekening</b>		
Opmerkingen :	Maatvoering in mm. Maatvoering in het werk controleren.		
Project opdracht geven:	Nieuw te bouwen werkruimteberging	Musset A kanaal OZ 15 9584 TD	Musset
Bouwplaats:	H. Scholte Aalbens	Musset A kanaal OZ 15	Tek. 0599-454807
Datum :	18.01.2016	Schaal :	1:100 1:10
Gew. :	16.1.2017	Getekend :	H.S.
Gew. :	1.3.2017	tek. nr. :	B01