

## Inhoud:

1. dakconstructie
2. zoldervloer + plat dak
3. 1e verdiepingsvloer
4. begane grondvloer + fundatie
5. doorsnede 1
6. doorsnede 2

## Materialen:

Hout: C18

Beton: C25/30

Staal: S235

## Projectlocatie:

Tangerveldweg 18 te Alteveer

Almere  
Assen  
Emmen  
Rotterdam  
's-Hertogenbosch

088 - 678 03 00  
info@goudstikker.nl  
www.goudstikker.nl

**goudstikker | de vries**

project

**ALTEVEER; Uitbr. Woning** [REDACTED]  
**Tangerveldweg 18**

opdrachtgever

[REDACTED]

architect

**Wilzing Bouwkundig Buro, Onstwedde**

onderdeel

**Constructieoverzichten**

fase

**Bouwaanvraag**

constructeur

[REDACTED]

modelleur

[REDACTED]

status

**Definitief**

schaal

**1:100/1:50**

formaat

**A4**

werknummer

**20220447**

datum

**18-05-2022**

laatste wijz.

**31-05-2022**

tekeningnummer

**CO-01**


wijziging

**a**



↔ = geïsoleerde dakplaat  
vlg leverancier

— zie blad 2

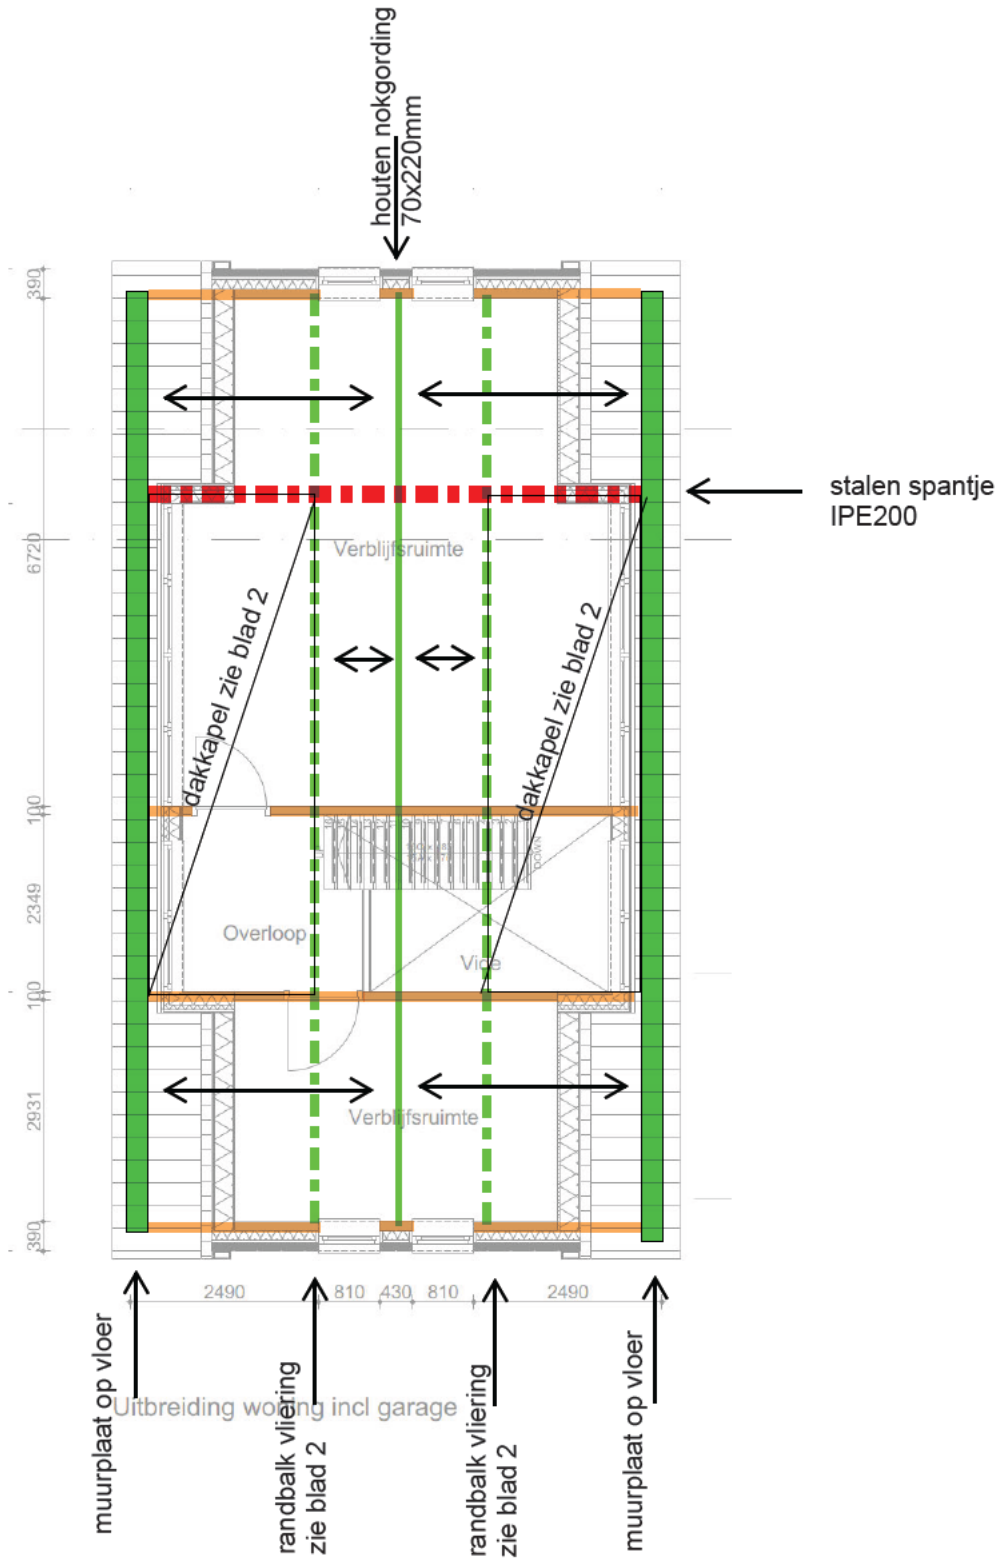

## dakconstructie

Almere  
Assen  
Emmen  
Rotterdam  
's-Hertogenbosch

088 - 678 03 00  
info@goudstikker.nl  
www.goudstikker.nl

**goudstikker | de vries**

datum  
18-05-2022

laatste wijz.

werknummer

20220447


tekeningnummer

CO-01 blad 1





sbl = samenwerkende betonlatei

— dragende/ stab wanden  
PM20 dikte als aangegeven

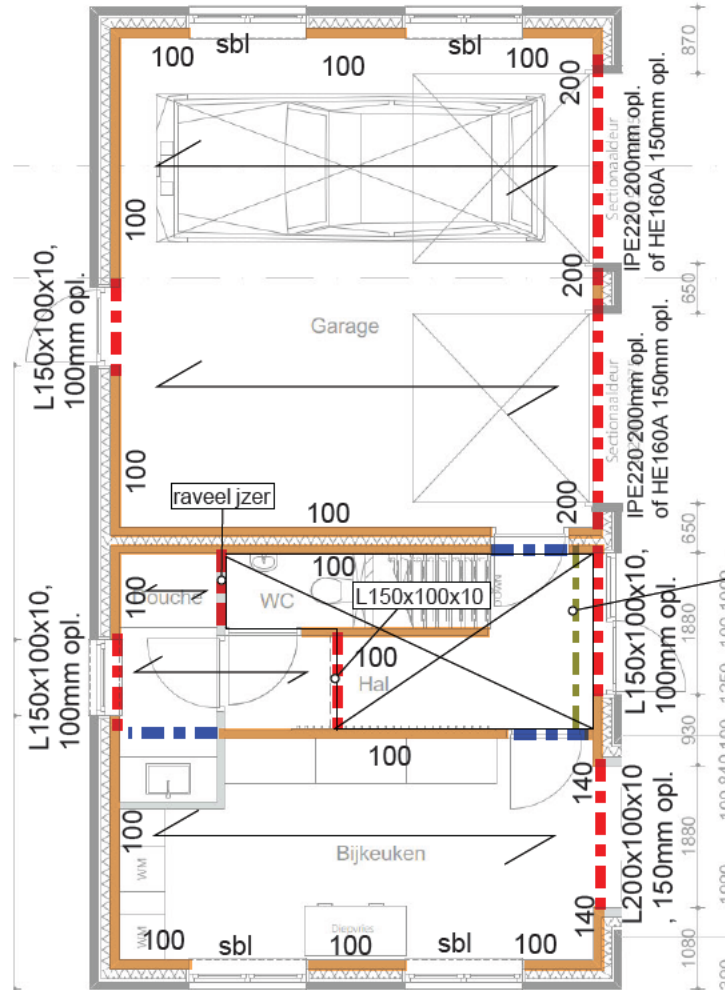

2x 70x170mm t.p.v. onderzijde wand, ter opvang van bovenstaande wand. Stukje vloer aftimmeren.

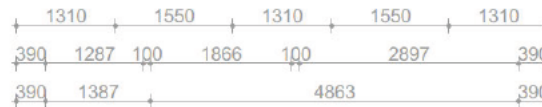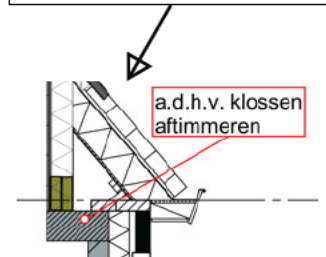

Uitbreiding woning incl garage

↙ kanaalplaatvloer A200  
vlg's ber + tek fabrikant  
- 100mm afw. vlr. = 2.00 kN/m<sup>2</sup>  
- VB + sep = 1.75 + 0.50 kN/m<sup>2</sup>  
- lijnlasten: 2.4kN/m<sup>1</sup> permanent

1e verd. vloer

Almere  
Assen  
Emmen  
Rotterdam  
's-Hertogenbosch

088 - 678 03 00  
info@goudstikker.nl  
www.goudstikker.nl

**goudstikker | de vries**

datum  
18-05-2022

laatste wijz.  
31-05-2022



werknnummer

20220447

tekeningnummer

CO-01 blad 3

beton op zandvloer:  
 h = 150mm  
 op mechanisch verdicht  
 zandbed  
 beton: C25/30  
 m.k.: XC2  
 dekking: 35mm  
 wapening: #Ø8-150 b/o

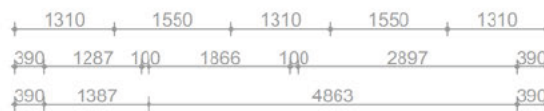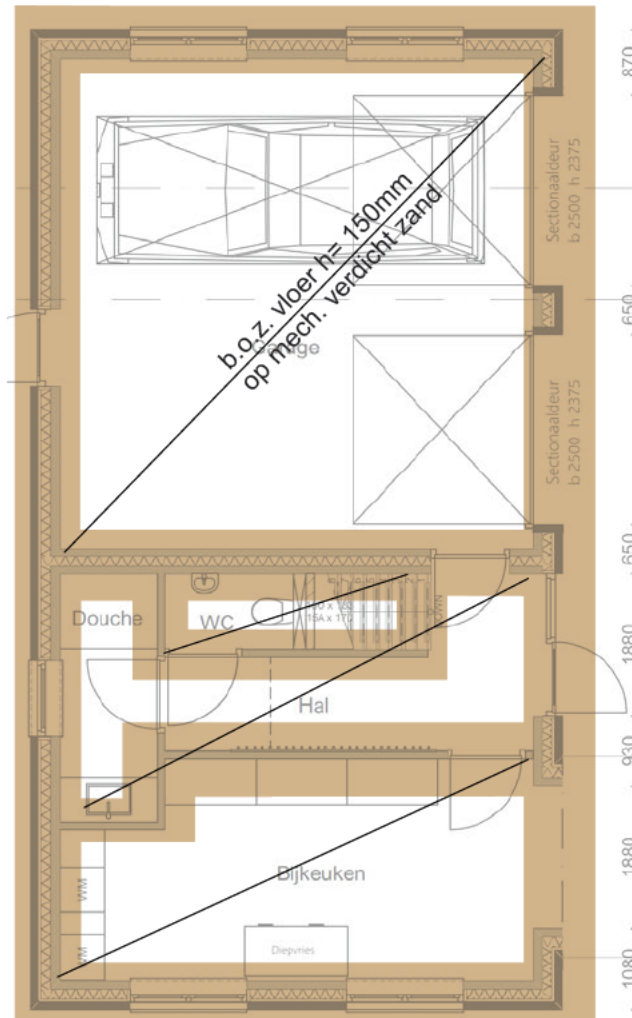

Uitbreiding woning incl garage

Fundatie:  
 aanleggen op peil -800  
 aanname peil = NAP + 4.50m'  
 vaste zandlaag zit op NAP + 3.8m = peil -0.70m'  
 dus rechtstreeks op vaste aanleggen. (i.h.w. te controleren)

Fundatie:  
 h = 150mm  
 breedte stroken = 600mm  
 wapening: #Ø8-150 -/o  
 m.k.: XC2  
 dekking: 35mm  
 beton: C25/30  
 op zwarte noppenfolie

**Bg-vloer +  
 fundatie**

Almere  
 Assen  
 Emmen  
 Rotterdam  
 's-Hertogenbosch

088 - 678 03 00  
 info@goudstikker.nl  
 www.goudstikker.nl

**goudstikker | de vries**

datum  
 18-05-2022

laatste wijz.  
 31-05-2022


werknummer

20220447

tekeningnummer

CO-01 blad 4

7467+P  
ok. nok

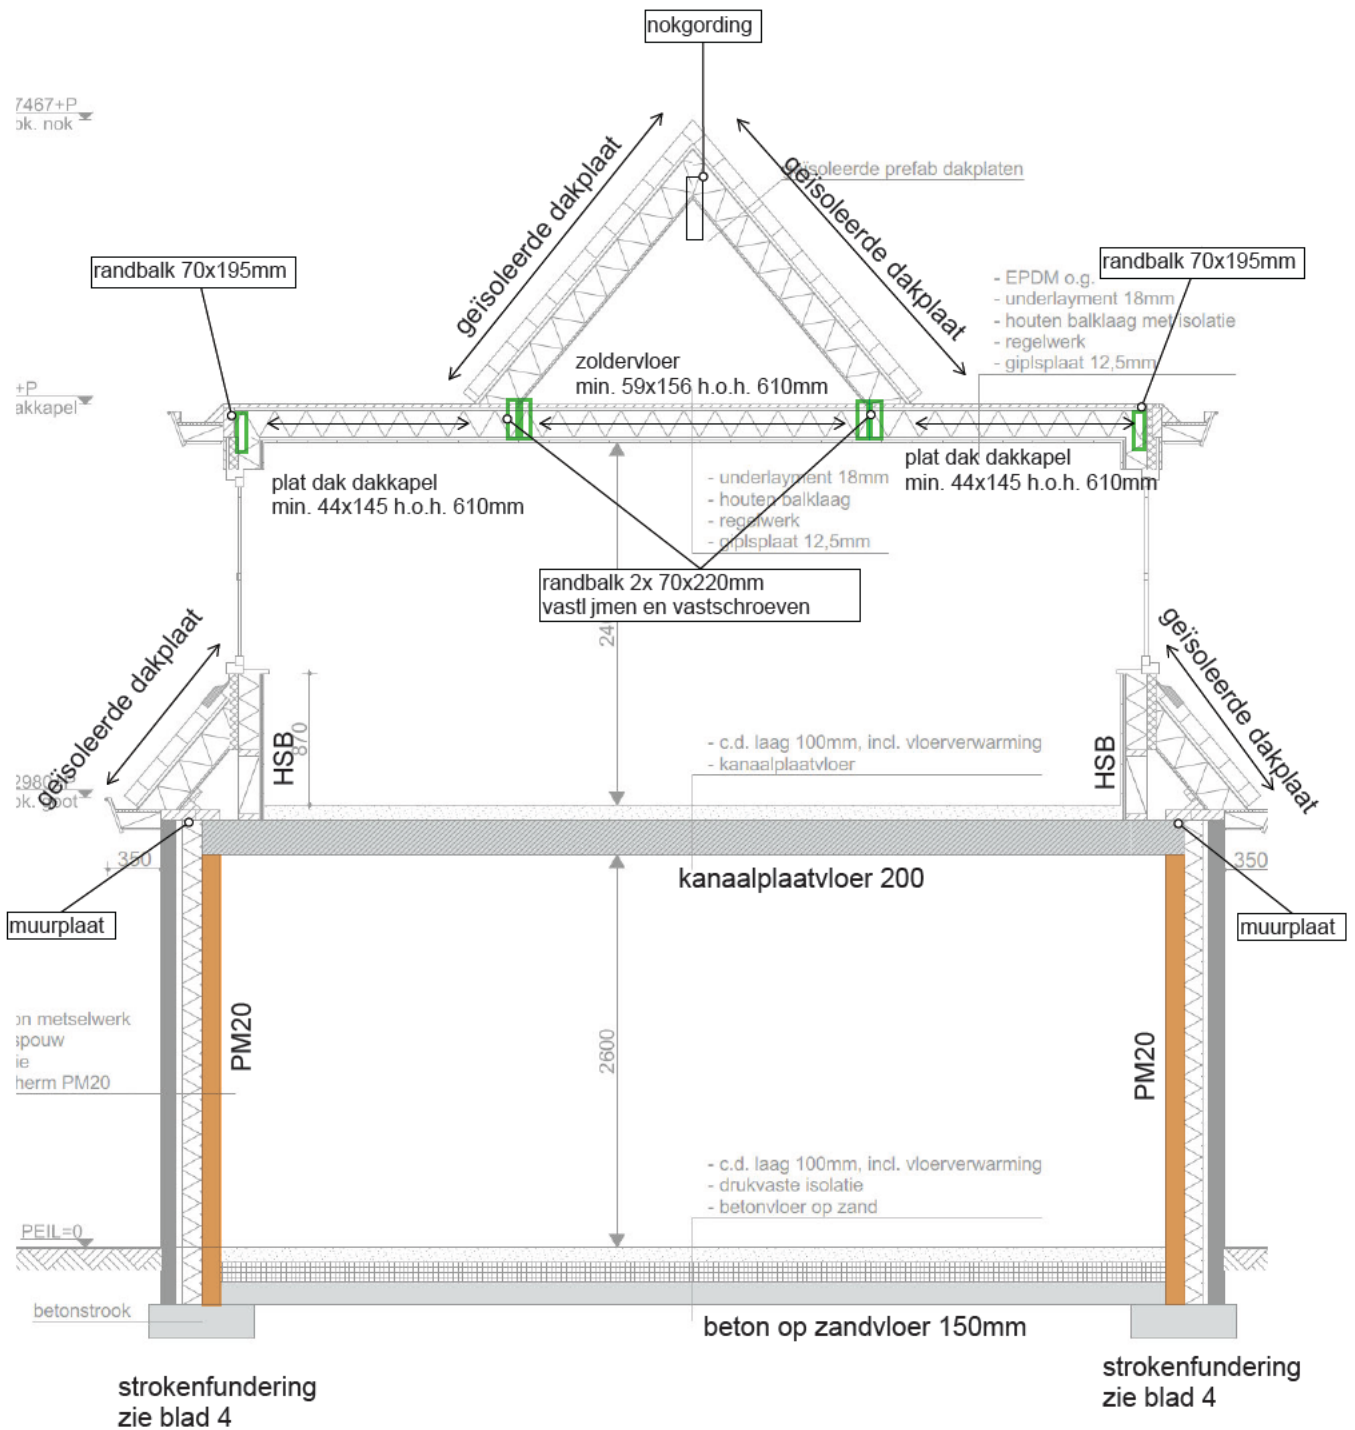

## Doorsnede 1

Almere  
Assen  
Emmen  
Rotterdam  
's-Hertogenbosch

088 - 678 03 00  
info@goudstikker.nl  
www.goudstikker.nl

**goudstikker | de vries**

datum  
18-05-2022


laatste wijz.  
31-05-2022

werknummer

20220447

tekeningnummer

CO-01 blad 5

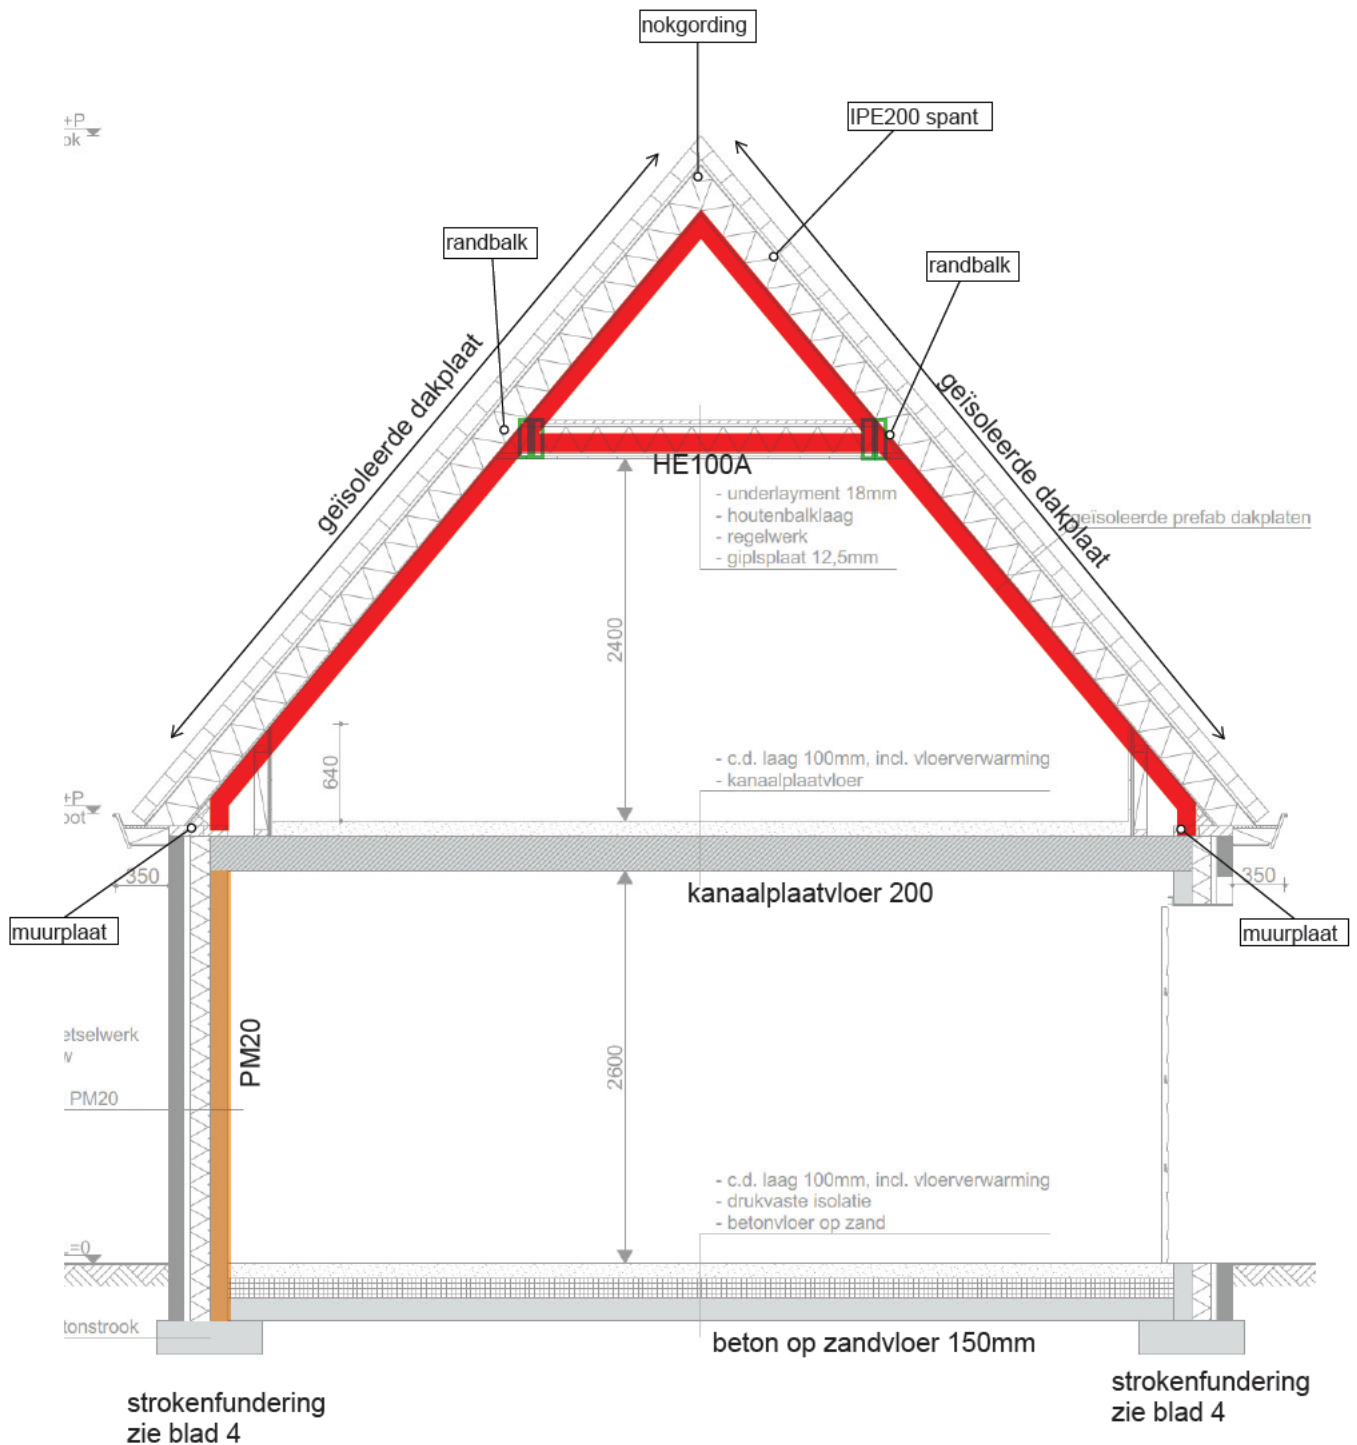

## Doorsnede 2

Almere  
Assen  
Emmen  
Rotterdam  
's-Hertogenbosch

088 - 678 03 00  
info@goudstikker.nl  
www.goudstikker.nl

**goudstikker | de vries**

datum  
18-05-2022

laatste wijz.  
31-05-2022

werknummer

20220447

tekeningnummer

CO-01 blad 6