

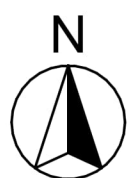


Bijlage **1** Tekening bestaande situatie

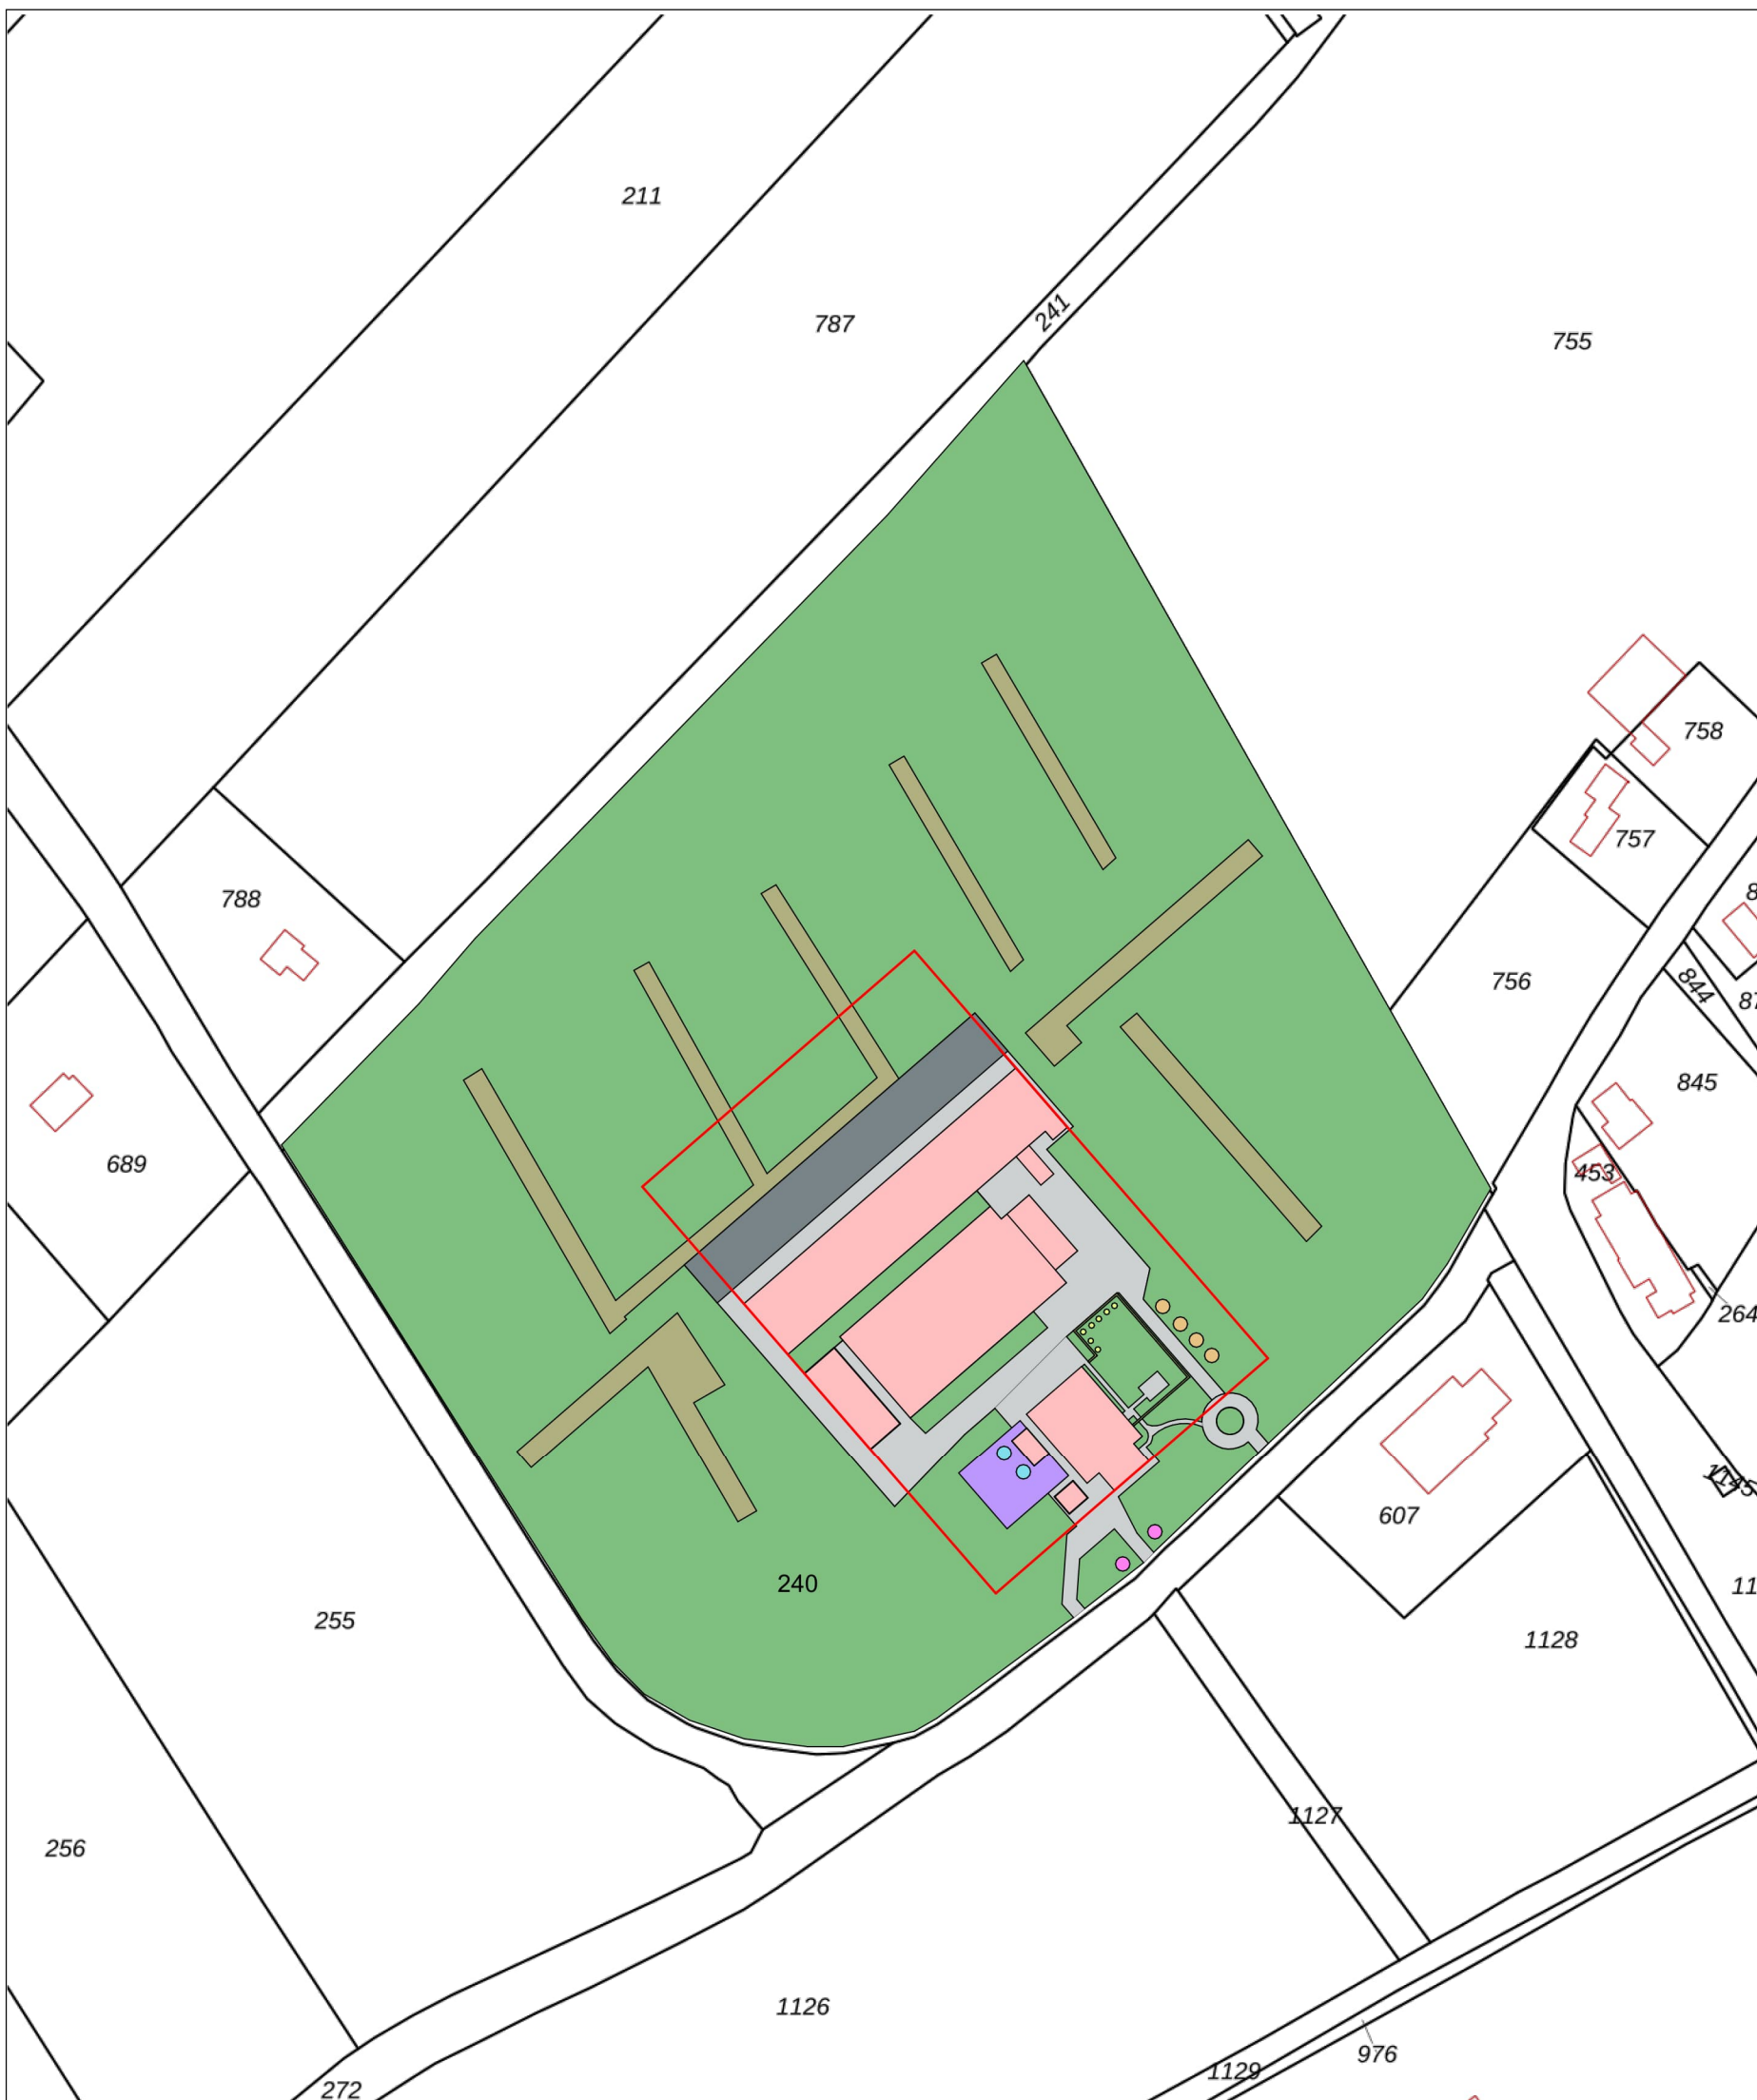

- = bestrating
- = bestaand gebouw
- = gras
- = paardenbak
- = schoonloopkleed

- = lindeboom
- = eiken bomen
- = beukenhaag met bomen
- = kastanjeboom
- = wilgen

 


Bouw Wintergarten
 Veenhuizerweg 6 te Onstwedde

Opdrachtgever:
 [Redacted]
 Veenhuizerweg 6
 9591 TB Onstwedde

fase: Schetsontwerp
 Situatie bestaand

Schaal: 1:2000
 Datum: 2022-12-16

Project nr. 21-258
 Tekening nr. SO-04

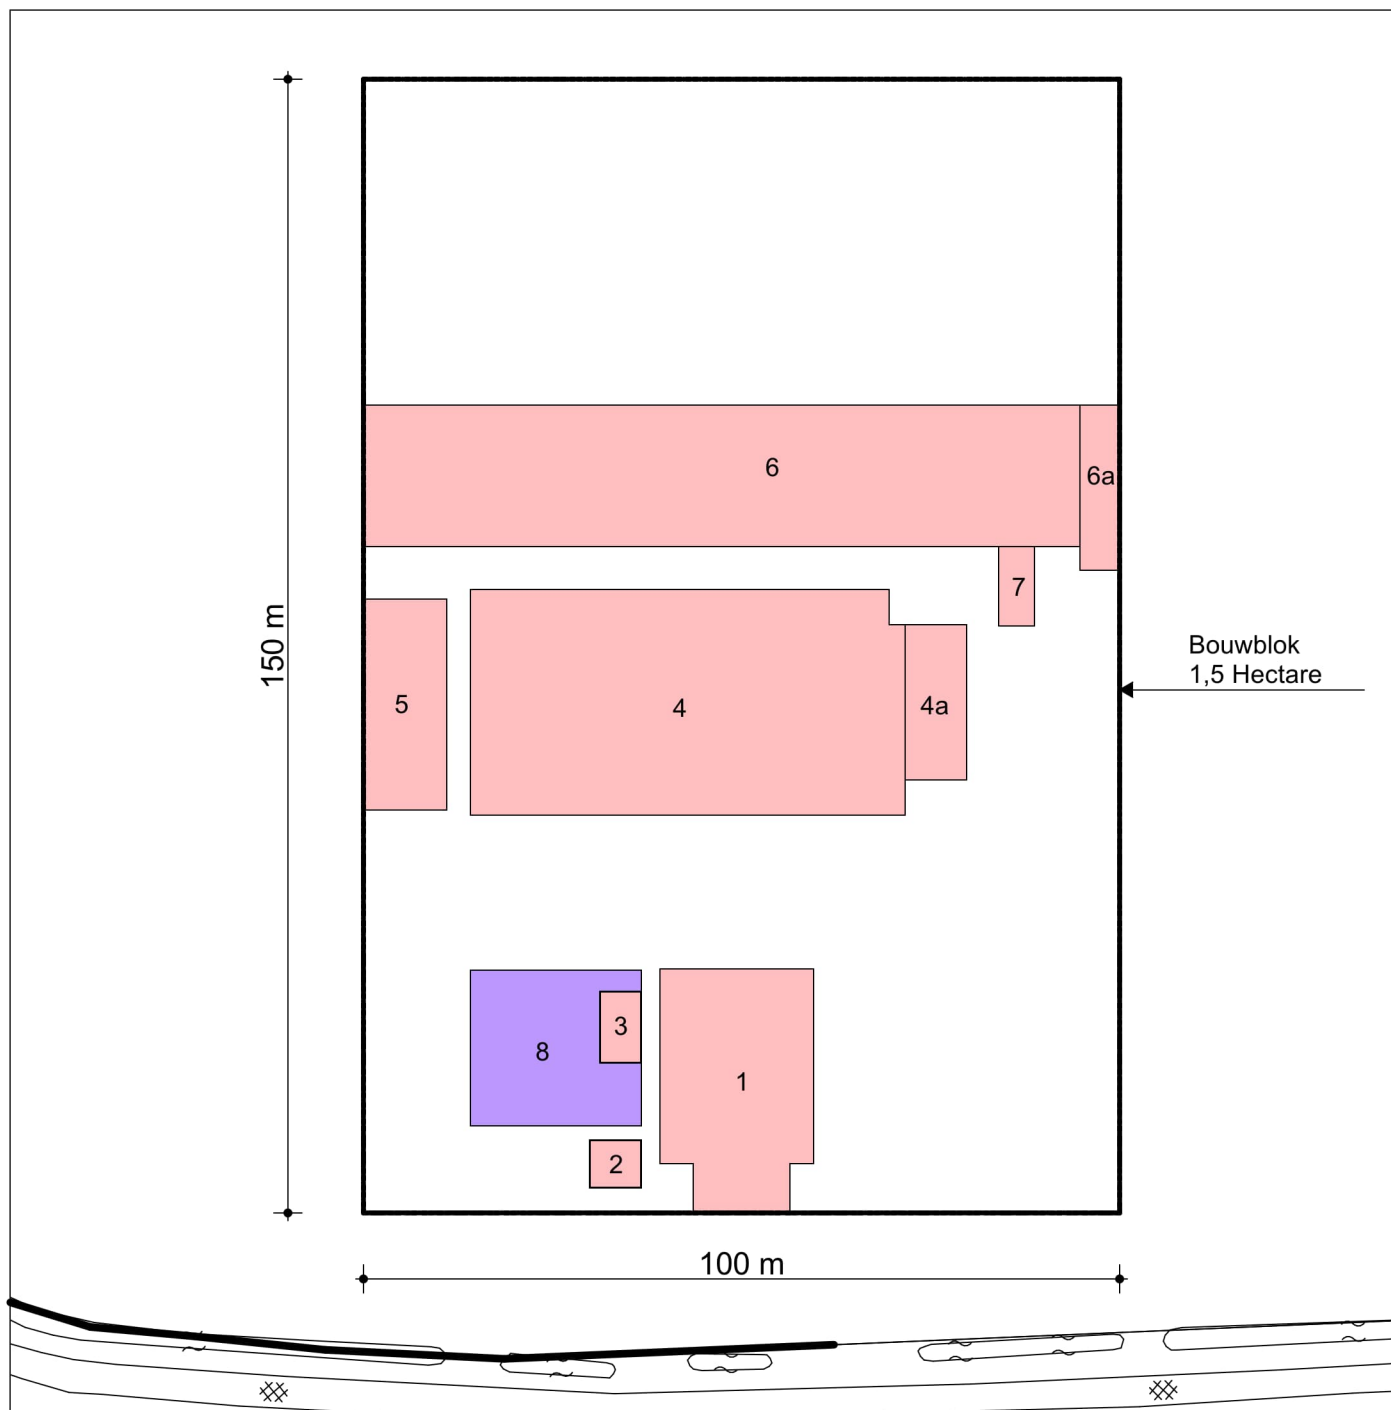

- | | | | |
|-----|-------------------------|-----|---------------------------|
| 1= | Boerderij | 5= | Mestloods |
| 2= | Verkoopruimte | 6= | Biologische leghennenstal |
| 3= | Paardenstal | 6a= | Eierpakstation biologisch |
| 4= | Scharrel leghennenstal | 7= | Voerkeuken |
| 4a= | Eierpakstation scharrel | 8= | Paardenbak |

	Bouw Wintergarten Veenhuizerweg 6 te Onstwedde	fase: Schetsontwerp Bouwblok bestaand
	Opdrachtgever: [Redacted] Veenhuizerweg 6 9591 TB Onstwedde	Schaal: 1:1000 Datum: 2022-12-16
	Project nr. 21-258	Tekening nr. SO-02