



## Bijlage **2** Tekening nieuwe situatie/landschappelijke inpassing

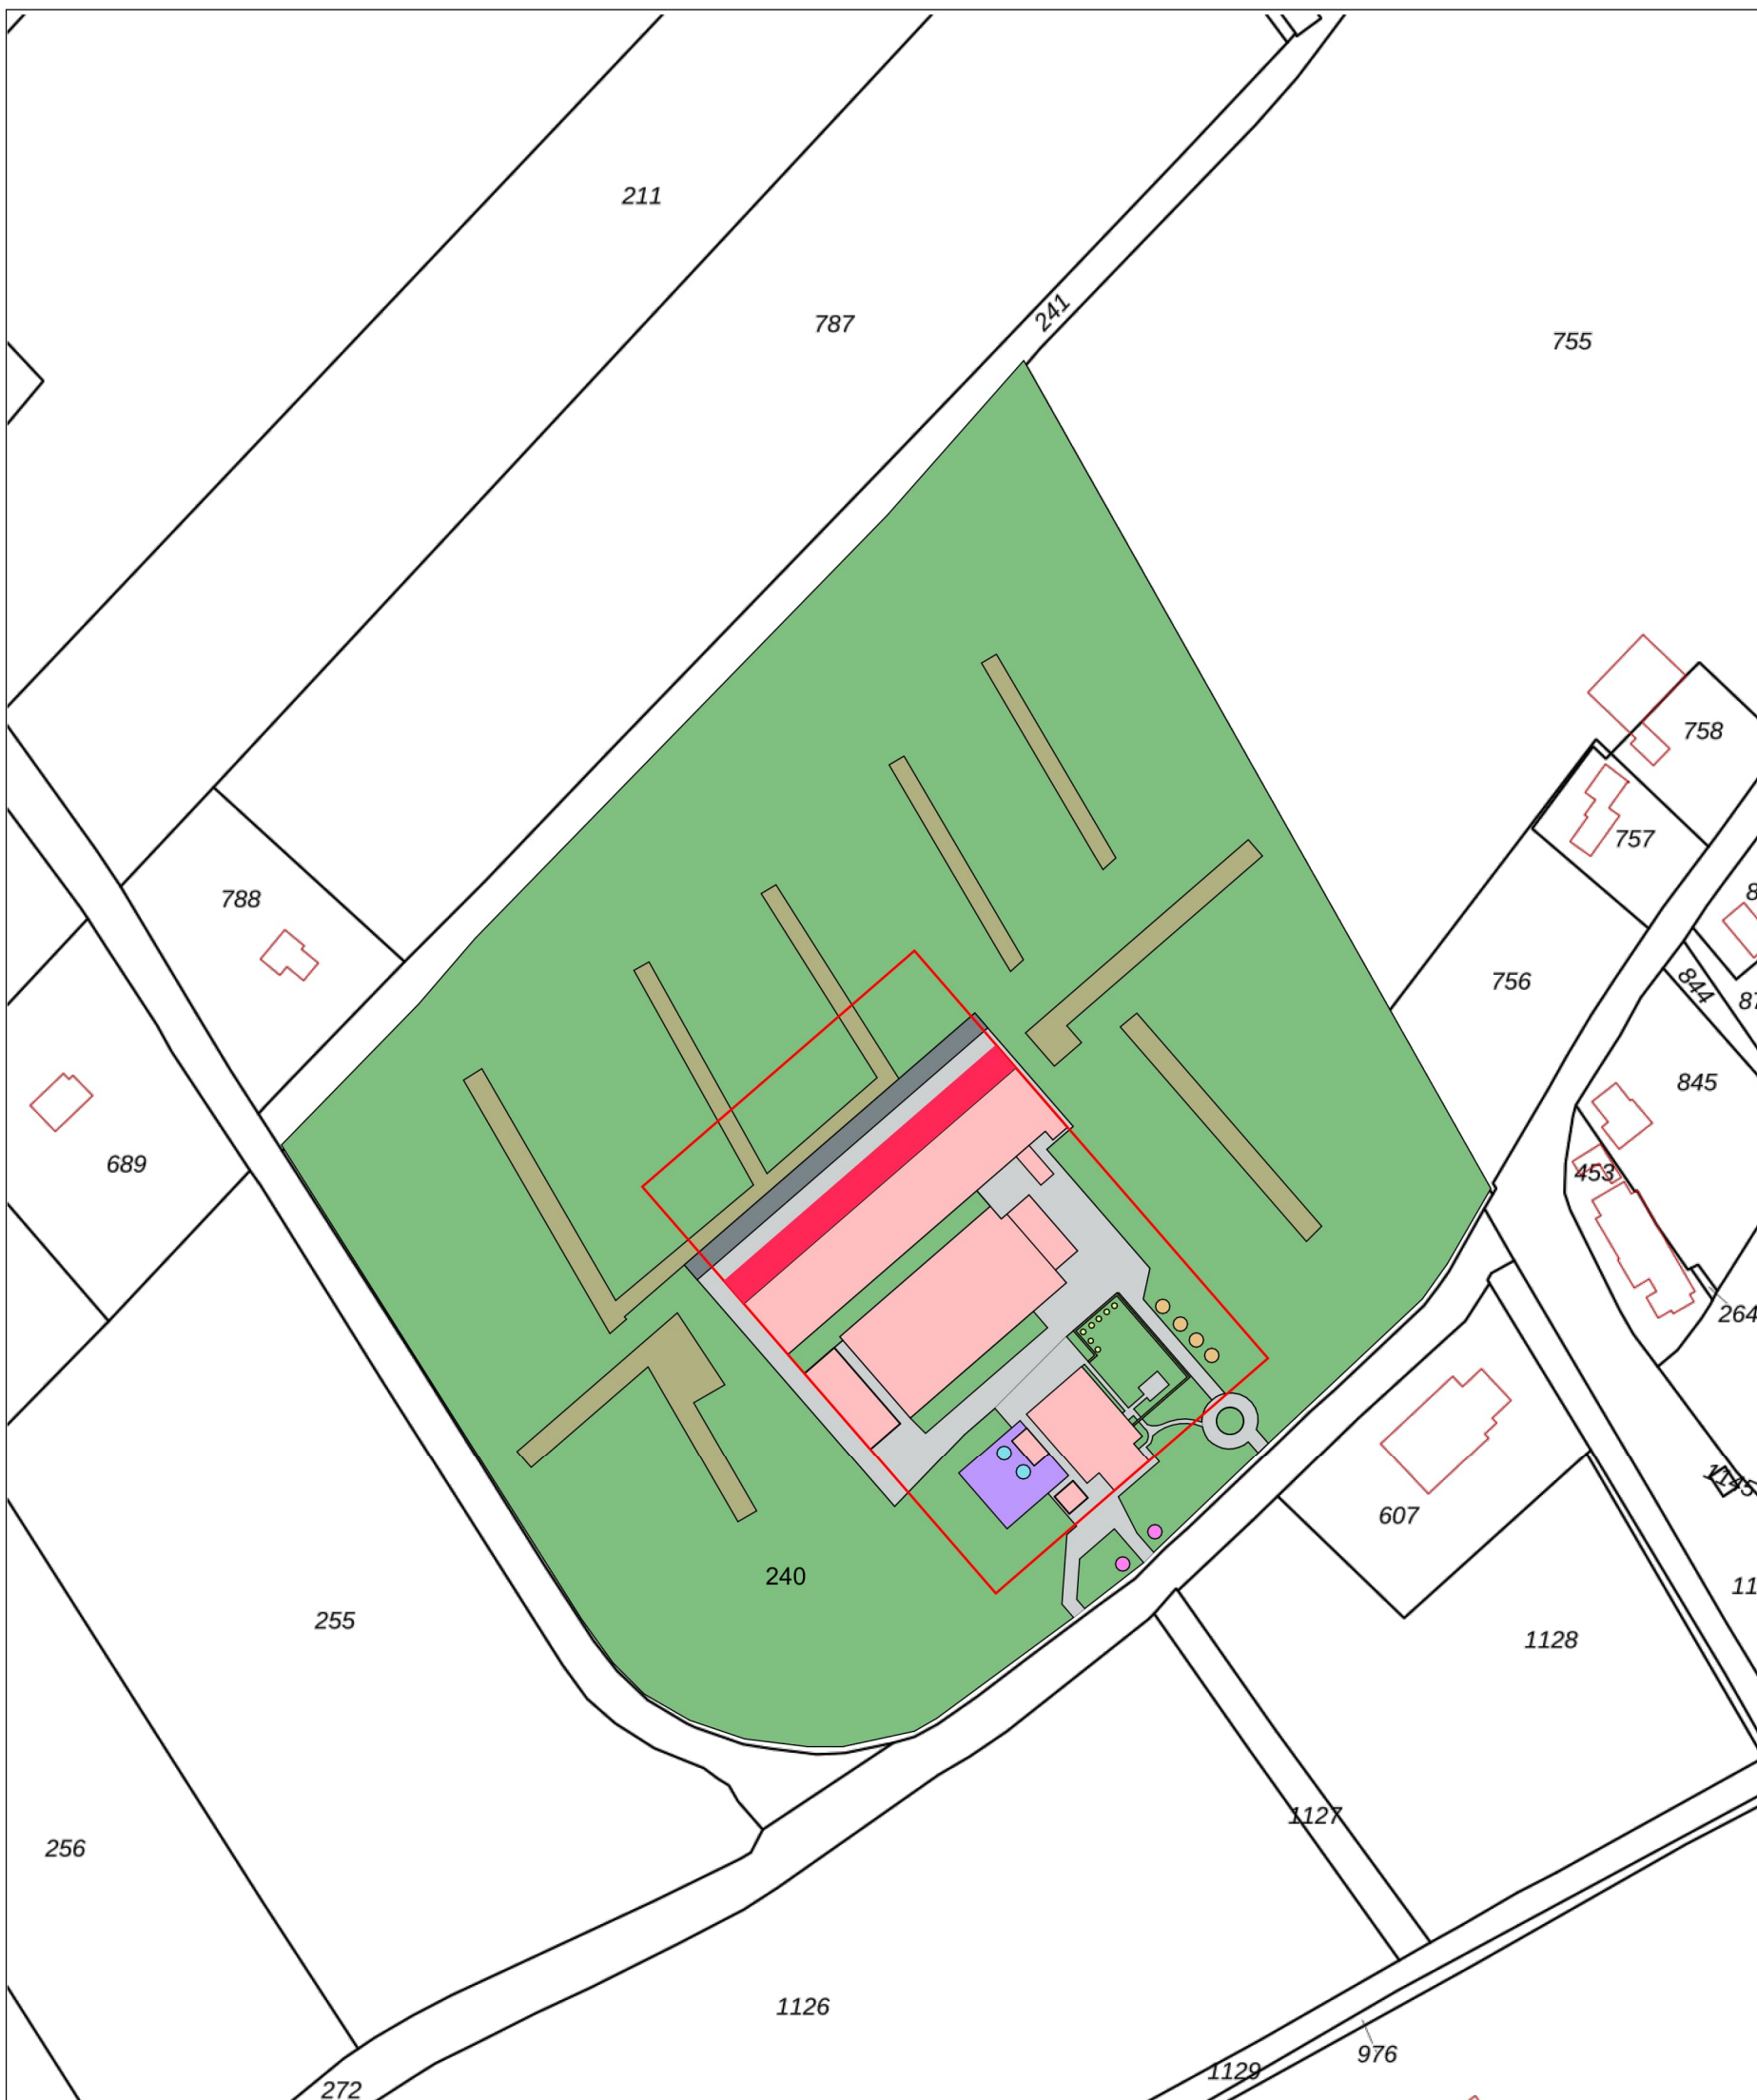

- = bestrating
- = bestaand gebouw
- = gras
- = paardenbak
- = schoonloopkleed
- = nieuw te bouwen (bouwen: vergunningsvrij)
- = lindeboom
- = eiken bomen
- = beukenhaag met bomen
- = kastanjeboom
- = wilgen

 


Bouw Wintergarten  
 Veenhuizerweg 6 te Onstwedde

Opdrachtgever:  
 [Redacted]  
 Veenhuizerweg 6  
 9591 TB Onstwedde

fase: Schetsontwerp  
 Situatie gewijzigd

Schaal: 1:2000  
 Datum: 2022-12-16

Project nr. 21-258  
 Tekening nr. SO-03

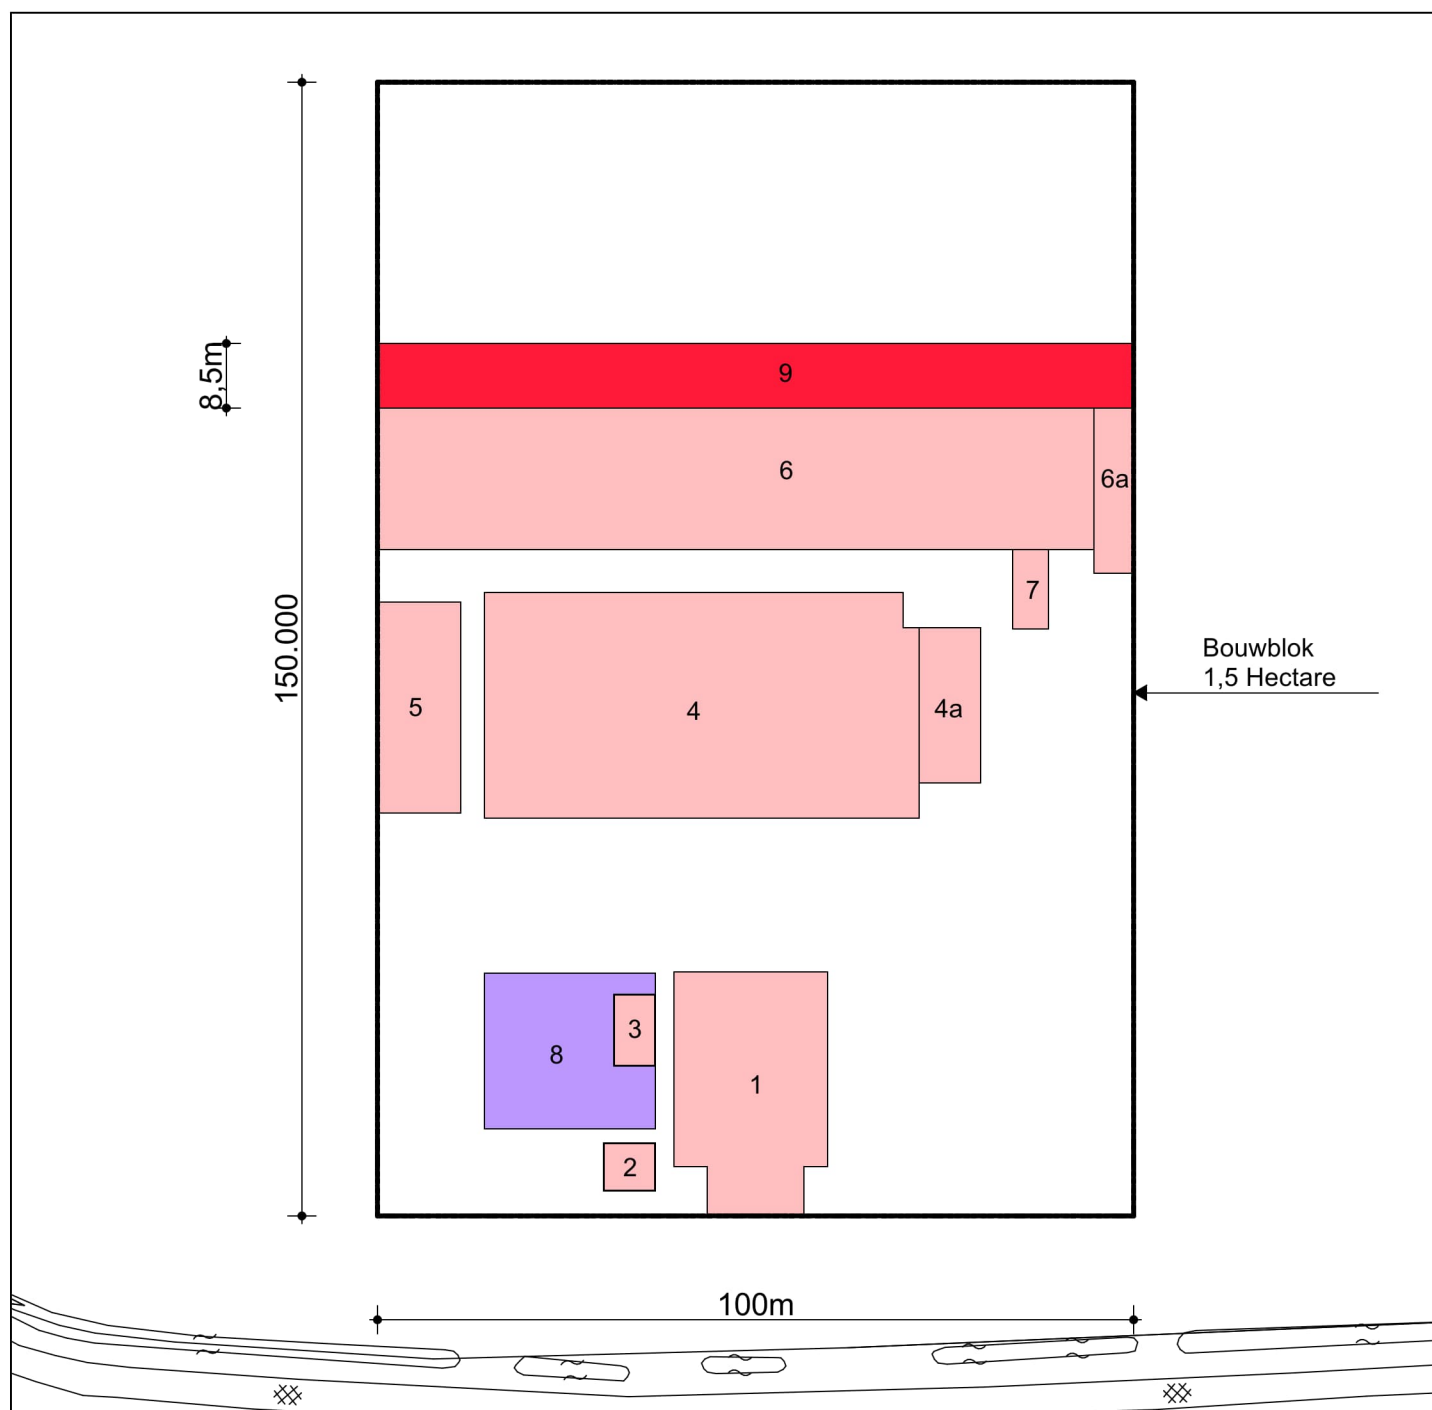

- |     |                         |     |                                     |
|-----|-------------------------|-----|-------------------------------------|
| 1=  | Boerderij               | 5=  | Mestloods                           |
| 2=  | Verkoopruimte           | 6=  | Biologische leghennenstal           |
| 3=  | Paardenstal             | 6a= | Eierpakstation biologisch           |
| 4=  | Scharrel leghennenstal  | 7=  | Voerkeuken                          |
| 4a= | Eierpakstation scharrel | 8=  | Paardenbak                          |
|     |                         | 9=  | <b>Nieuw te bouwen wintergarten</b> |

	Bouw Wintergarten Veenhuizerweg 6 te Onstwedde	fase: Schetsontwerp Bouwblok gewijzigd
	Opdrachtgever: [Redacted]	Schaal: 1:1000
	Veenhuizerweg 6 9591 TB Onstwedde	Datum: 2022-12-16
		Project nr. 21-258 Tekening nr. SO-01