
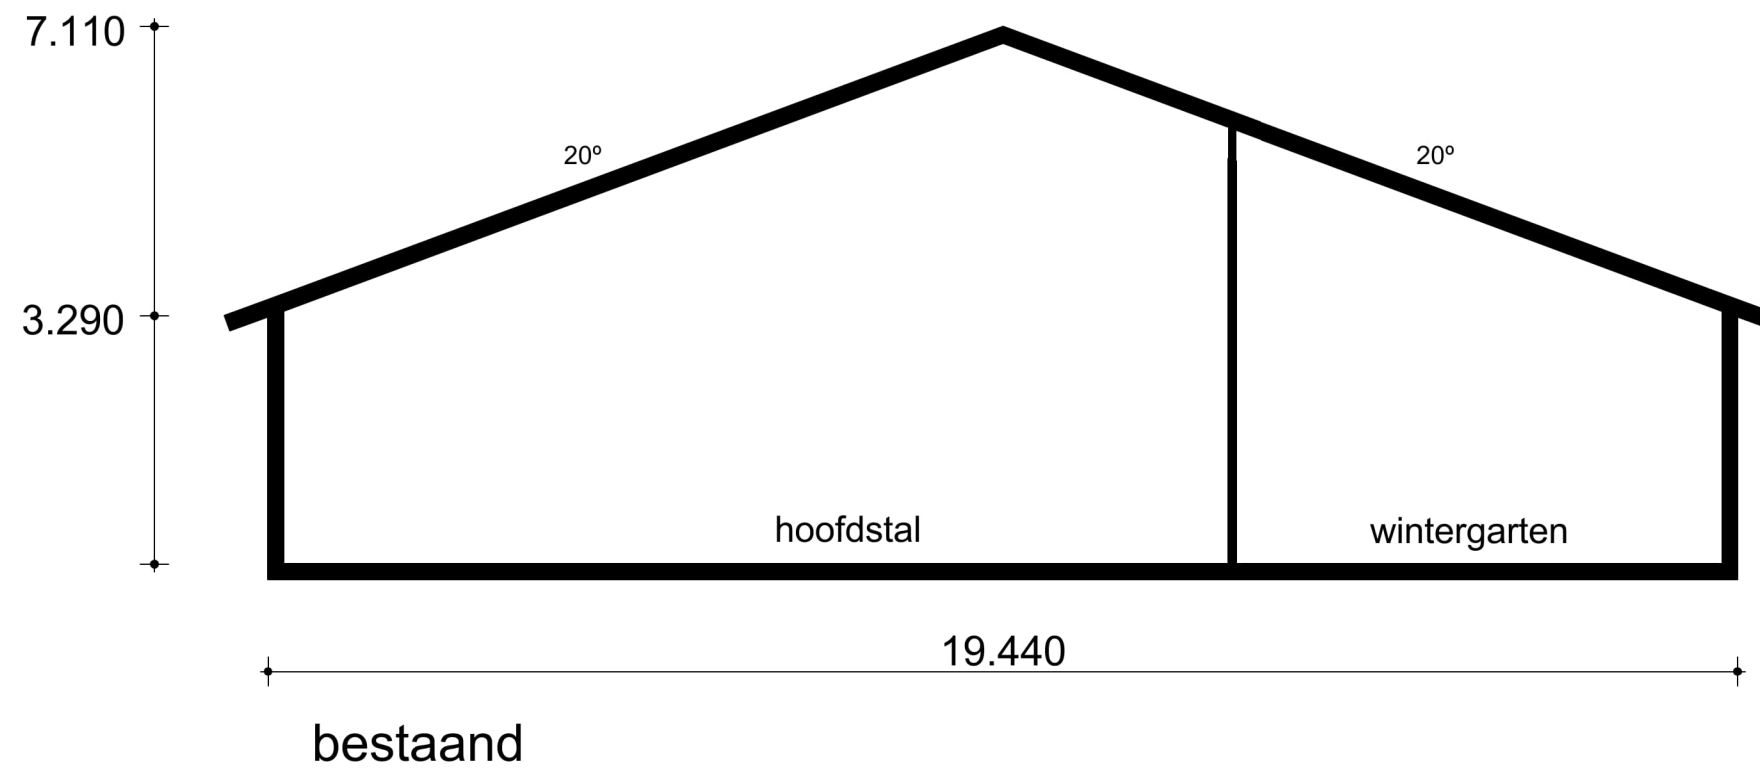


## Bijlage **3** Doorsnede overdekte uitloop

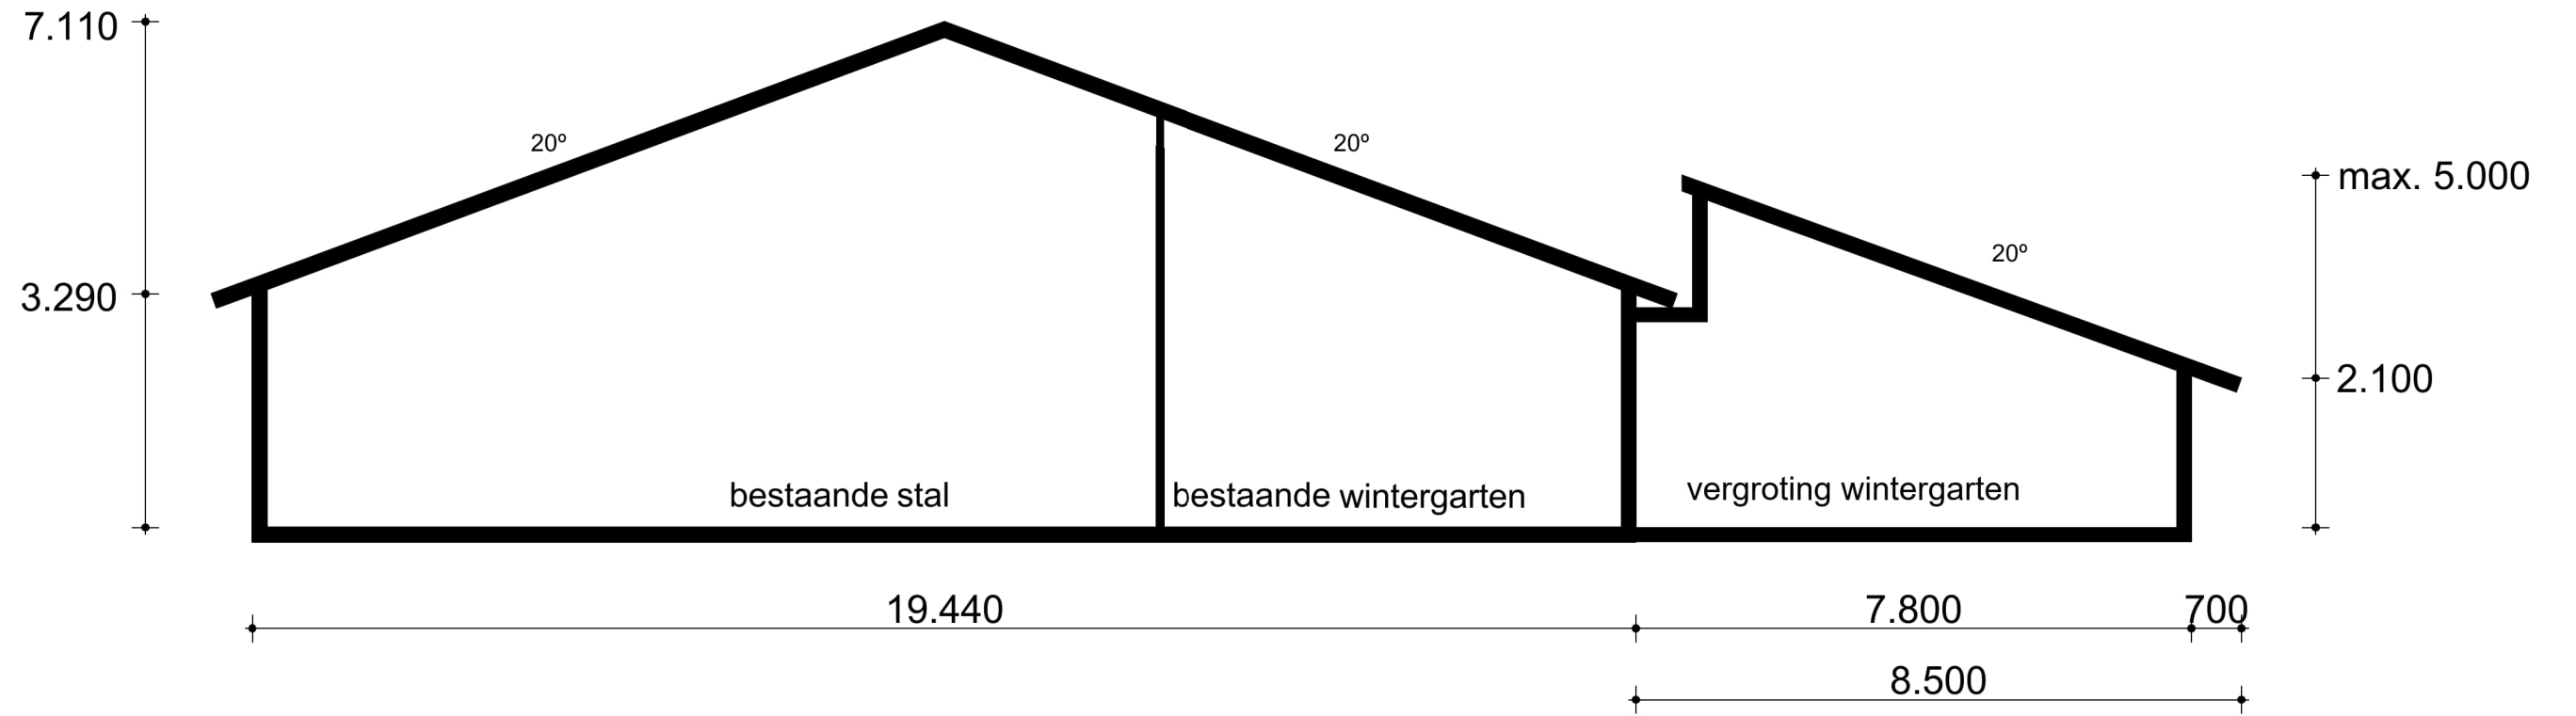

	Bouw Wintergarten Veenhuizerweg 6 te Onstwedde	fase: Schetsontwerp Doorsnedes
	Opdrachtgever: [Redacted] Veenhuizerweg 6 9591 TB Onstwedde	Schaal: 1:100 Datum: 2022-12-16
	Project nr. 21-258	Tekening nr. SO-05