


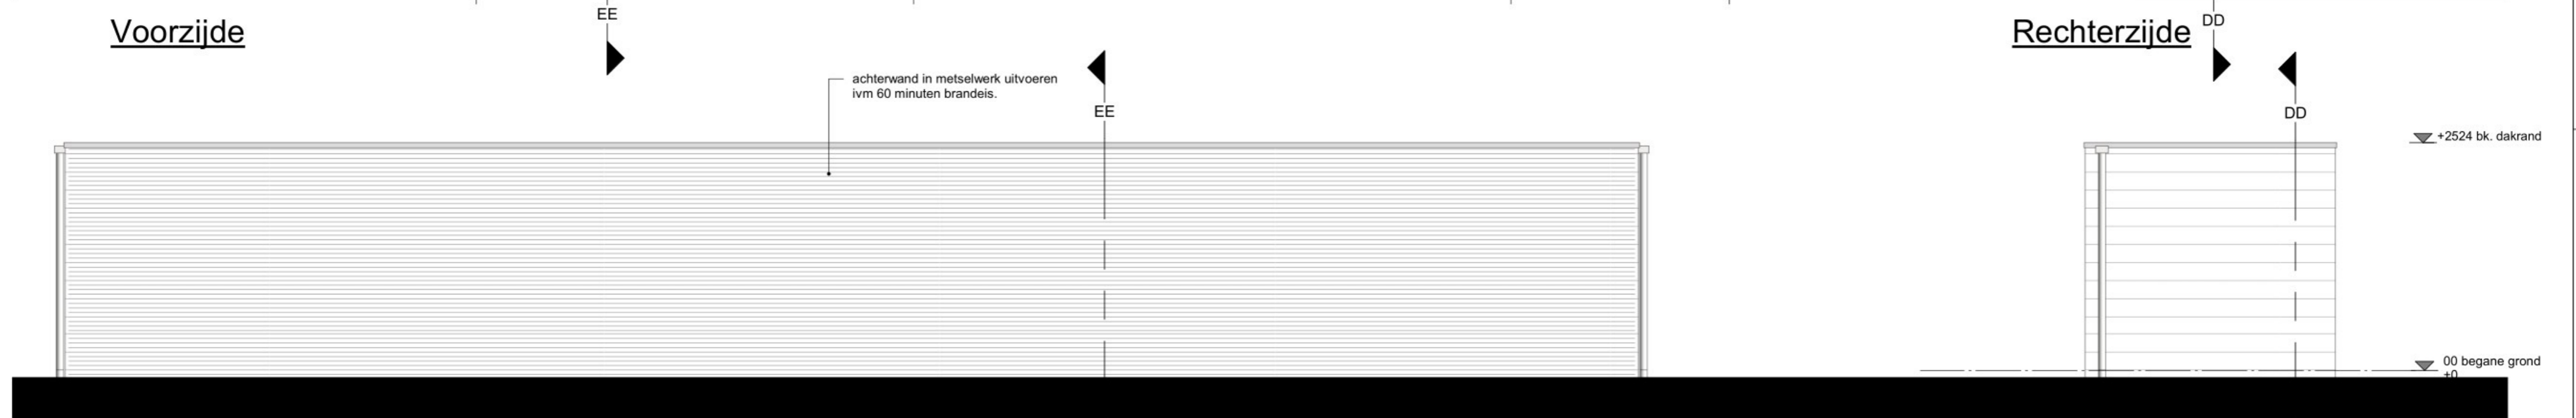


Voorzijde

Rechterzijde




Achterzijde

Linkerzijde

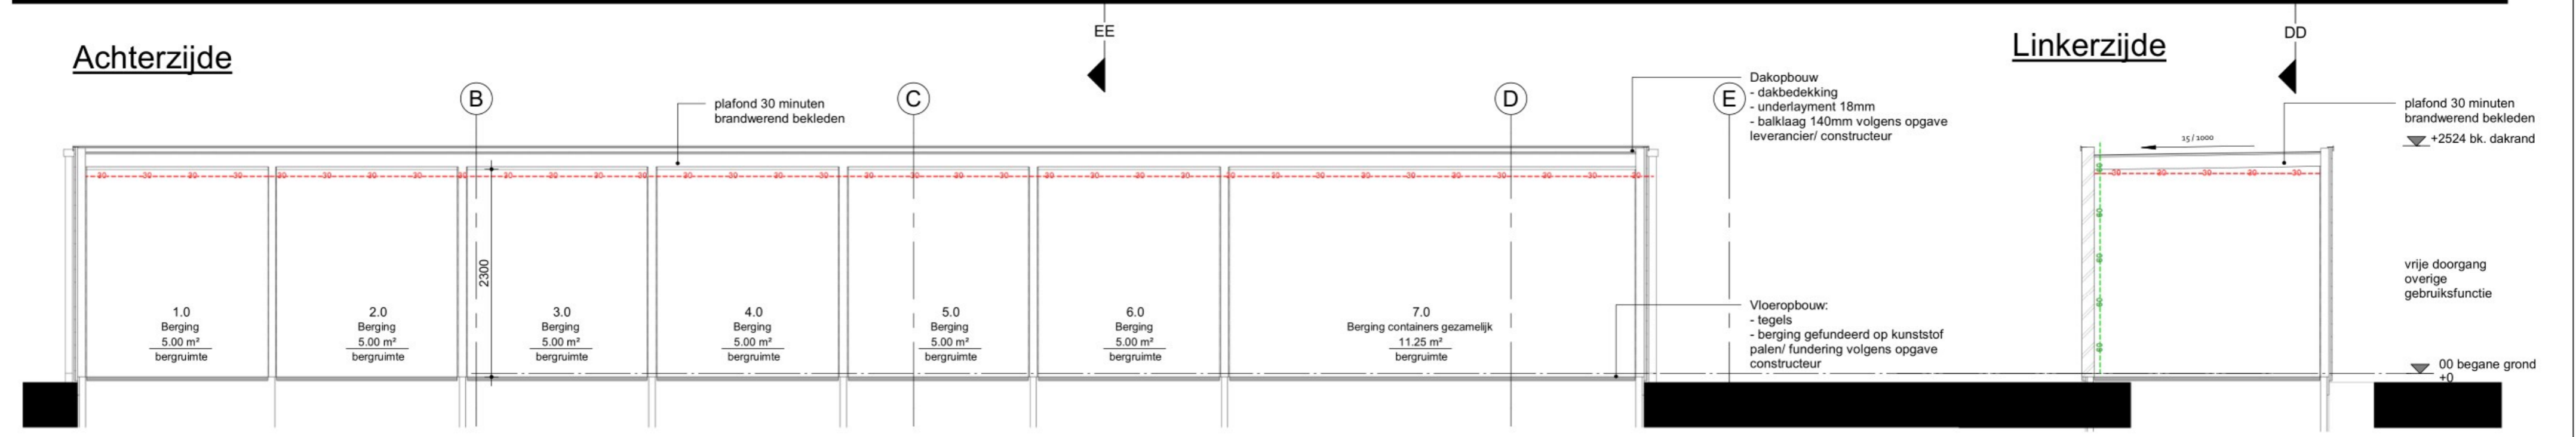

Doorsnede D-D

Doorsnede E-E

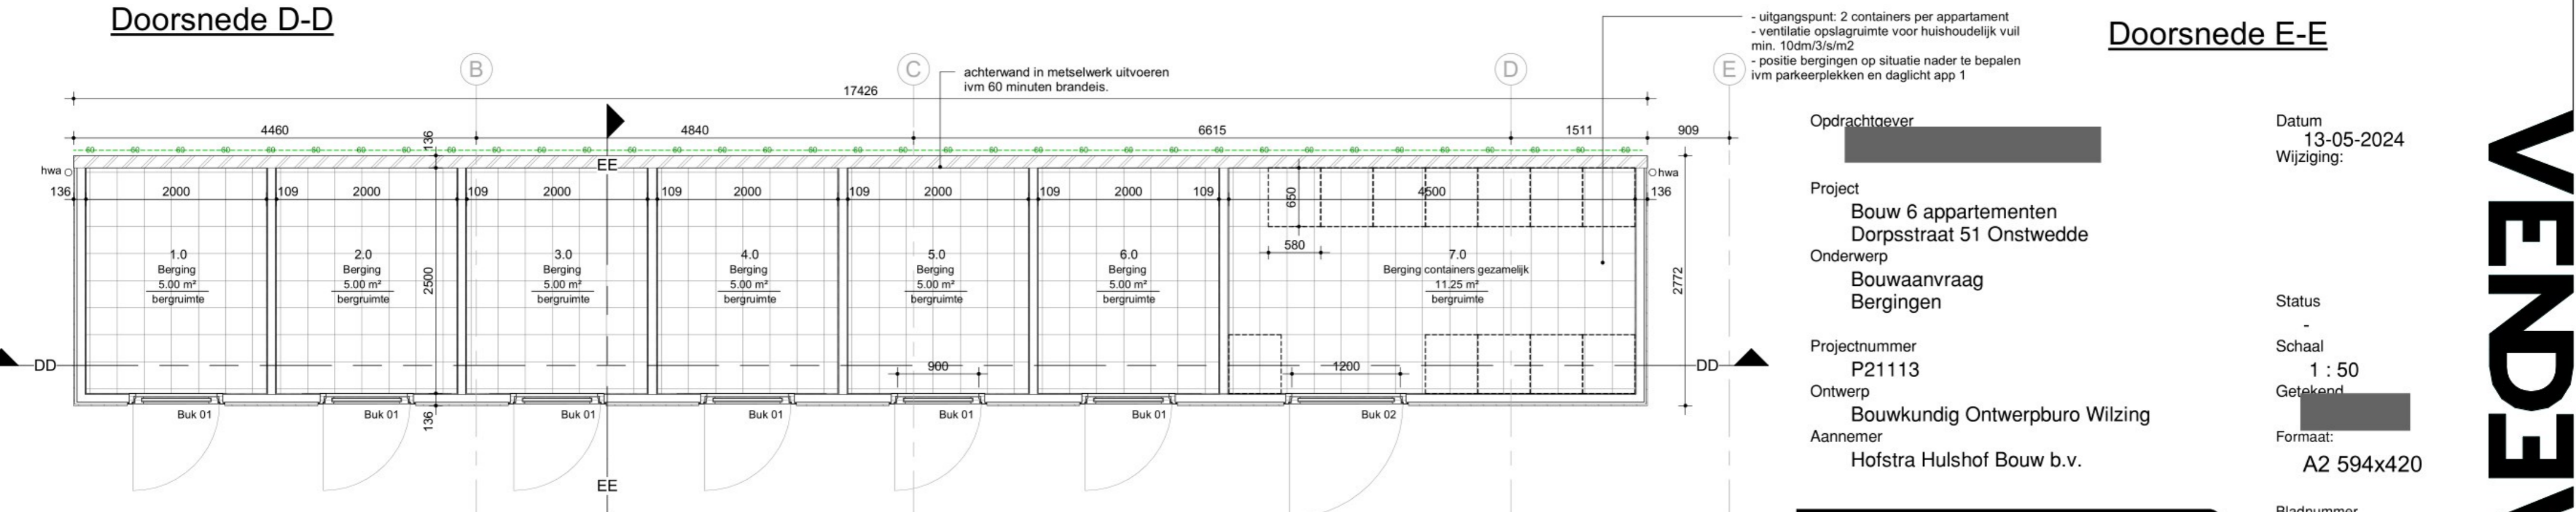

Begane grond

- uitgangspunt: 2 containers per appartement
 - ventilatie opslagruimte voor huishoudelijk vuil min. 10dm³/s/m²
 - positie bergingen op situatie nader te bepalen ivm parkeerplekken en daglicht app 1

Oprachtgever

Project
 Bouw 6 appartementen
 Dorpsstraat 51 Onstwedde
 Onderwerp
 Bouwaanvraag
 Bergingen

Projectnummer
 P21113
 Ontwerp
 Bouwkundig Ontwerpburo Wilzing
 Aannemer
 Hofstra Hulshof Bouw b.v.

Datum
 13-05-2024
 Wijziging:

Status
 Schaal
 1 : 50
 Getekend
 Formaat:
 A2 594x420

Bladnummer
 B5140

PRECIES! VENDEW

VENDEW