

METALEN DAKRAND
bruinbeige




TERRAS
Beton (zand kleur, passend bij metselwerk)



METSELWERK ZANDKLEUR
ABERSON 30N258



RUBBEREN GIETVLOER
azuurblauw

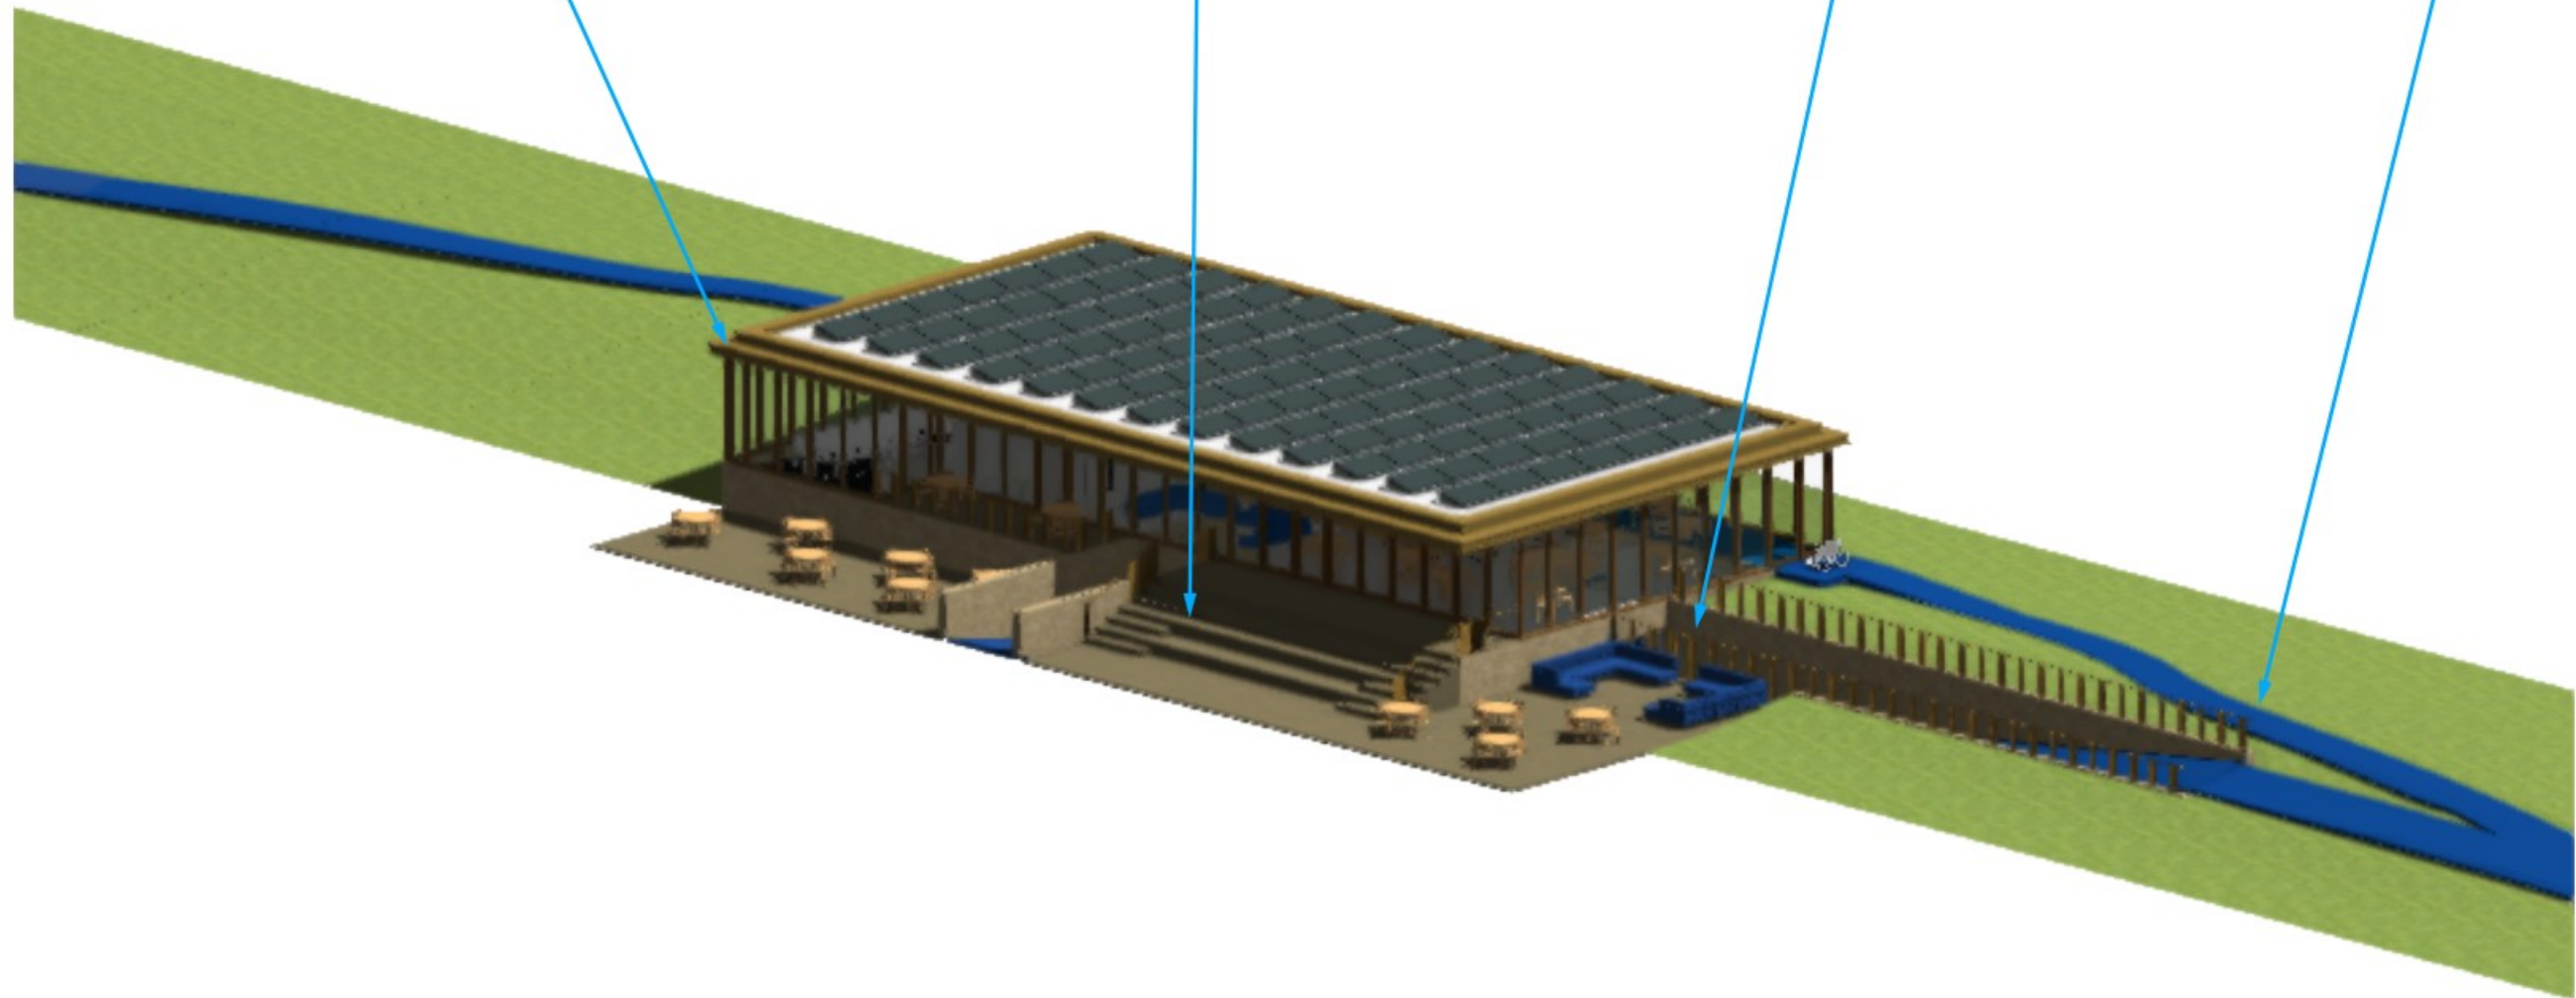

KLEUR- EN MATERIAALSTAAT EXTERIEUR

25/10/22

onderdeel:	materiaal:	bijzonderheden:	kleur:	codering:
CATACOMBE				
Metselwerk	baksteen	Waalformaat, wildverband, stootvoegloos, leverancier Aberson	geel/bont/mangaan gesinterd	30N258
Buiten- en binnenkozijnen incl. draaiende delen en lekdorpels	hardhout	dekkend geschilderd	azuurblauw	RAL5009
Balustrades	staal	thermisch verzinkt en gepoedercoat	beigebruin	RAL1011
1e VERDIEPING				
Kozijnen incl. draaiende delen en lekdorpels	aluminium	gepoedercoat	olijfbruin	RAL 8008
Balustrades	staal	thermisch verzinkt en gepoedercoat	beigebruin	RAL1011
DAK				
Dakrand	aluminium	gepoedercoat	beigebruin	RAL1011
Dakbedekking	bitumen	wit met leislag	wit	
Buiten- en binnenplafonds	hout	geventileerd plafond; fijnbezaagd lariks op UV bestendige folie; brandwerend behandeld type Sansin, fabr. Leegwater o.g.	doorschijnend bruin	n.t.b.
TERRAS				
Beton	Beton	Beton met kleurtoeslag gelijk aan kleur van metselwerk	zandkleurig	
WANDELPAD				
Rubberen gietvloer	rubber		azuurblauw	RAL5009

Kleuren en materialen alvorens bestelling c.q. levering bemonsteren ter esthetische goedkeuring architect