




Aanzicht As A1

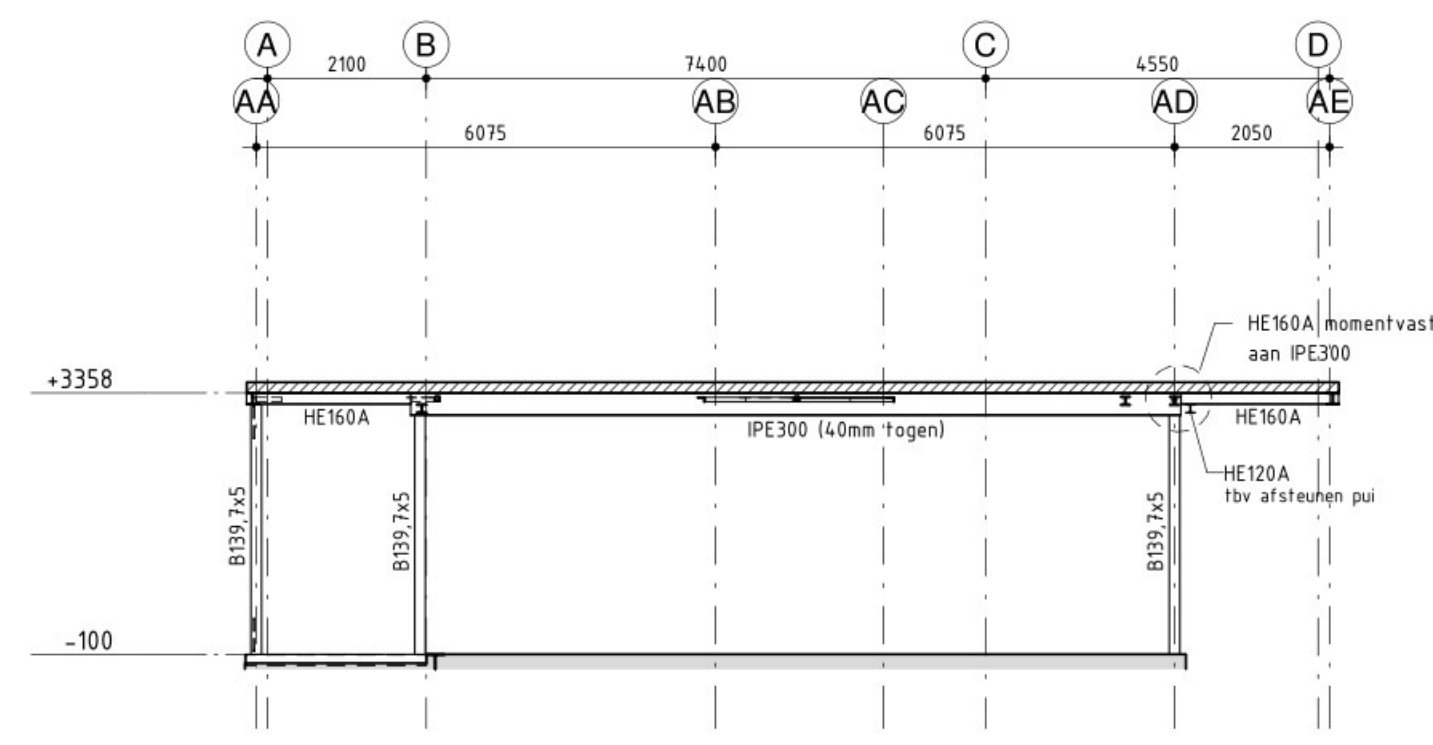


Aanzicht As A2

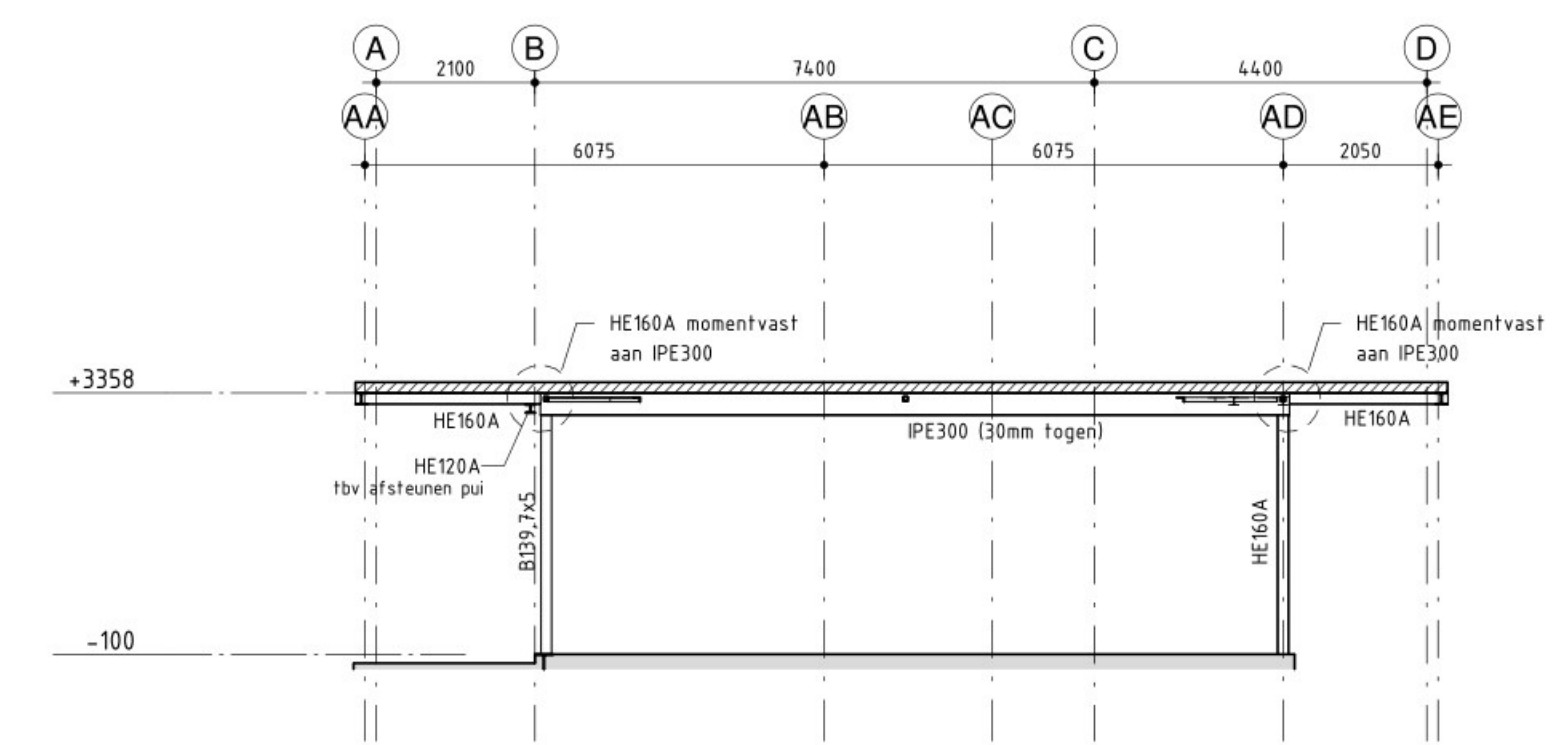


Aanzicht As A3

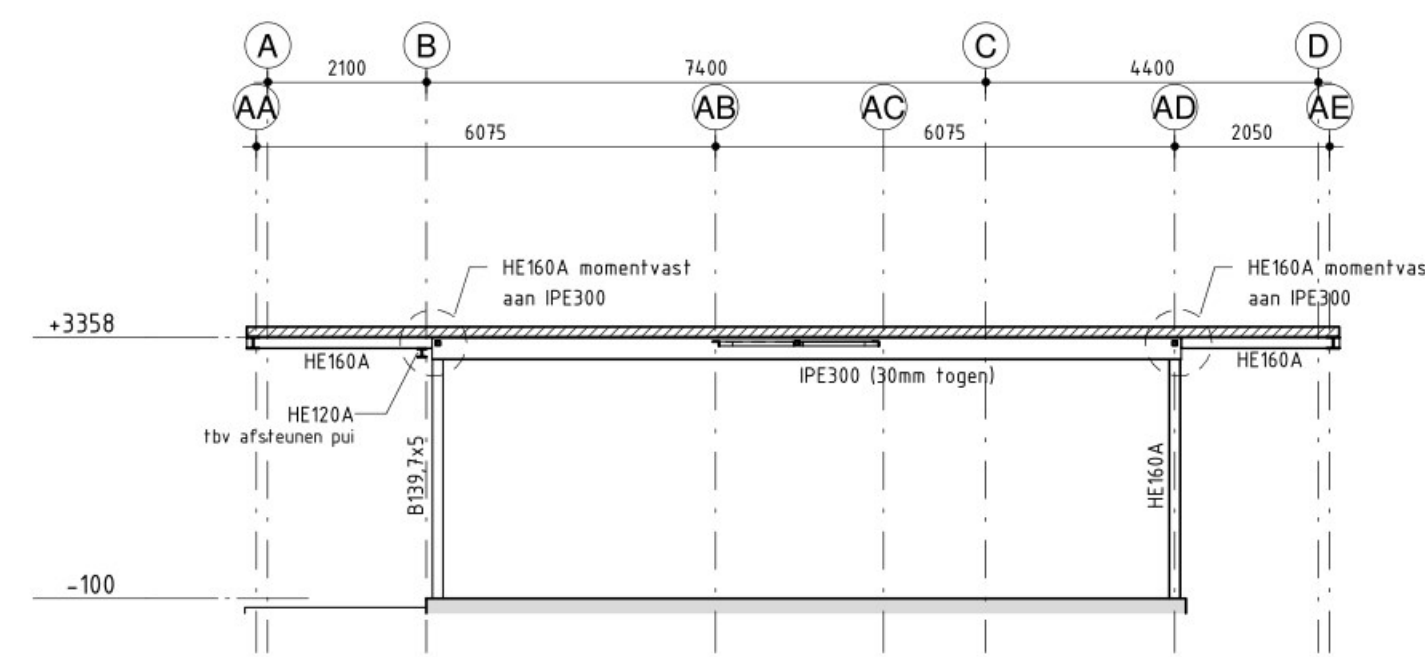


Aanzicht As A4

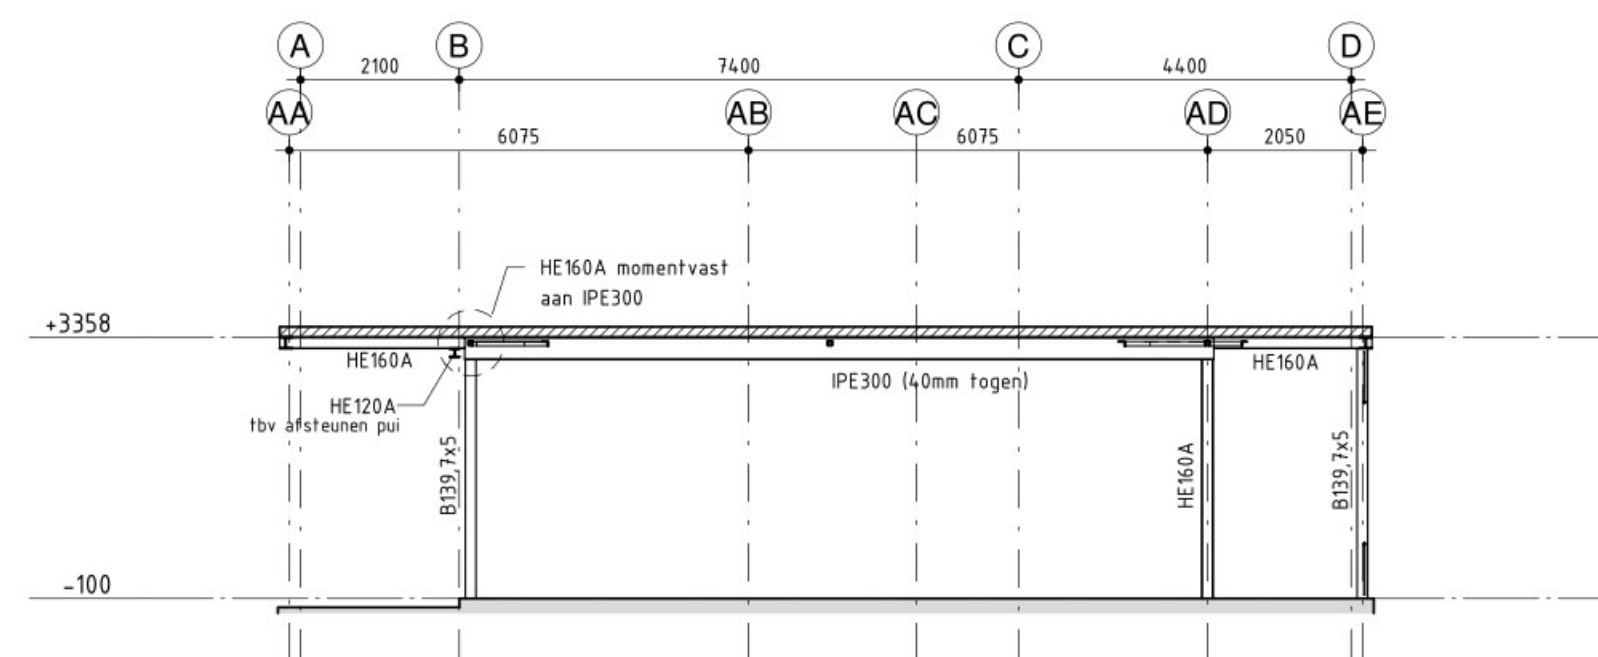


Aanzicht As A5

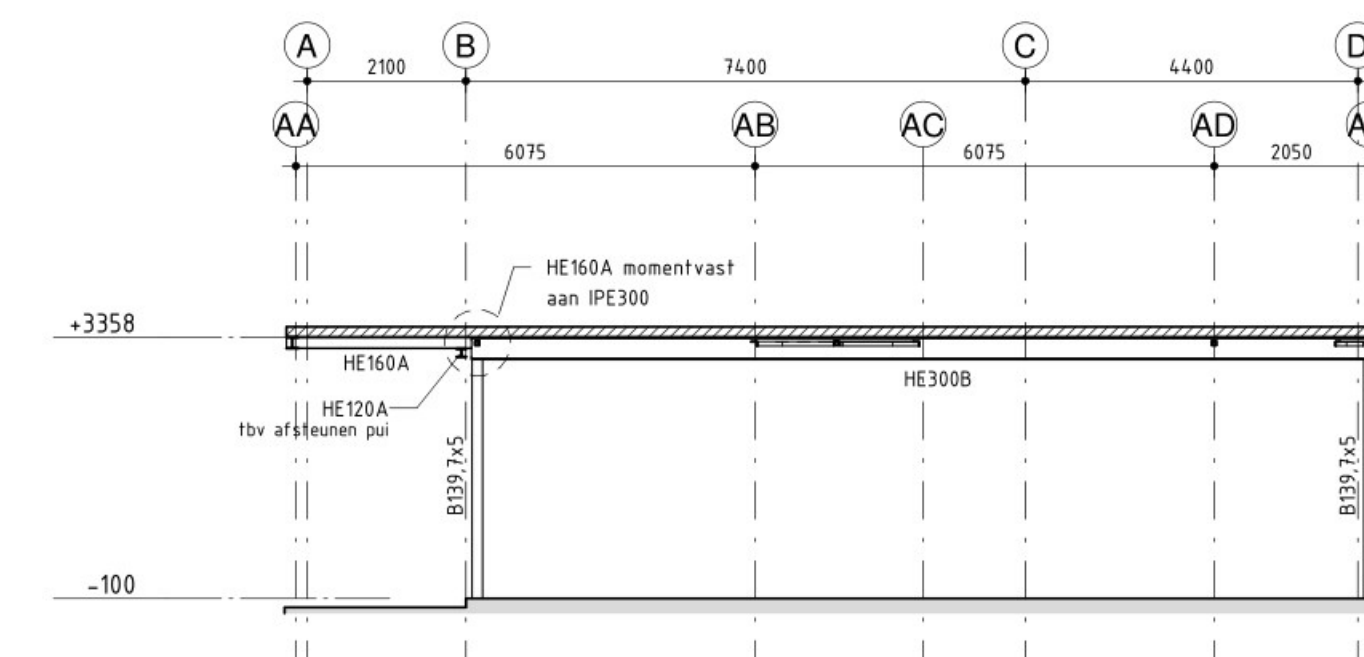


Aanzicht As A6

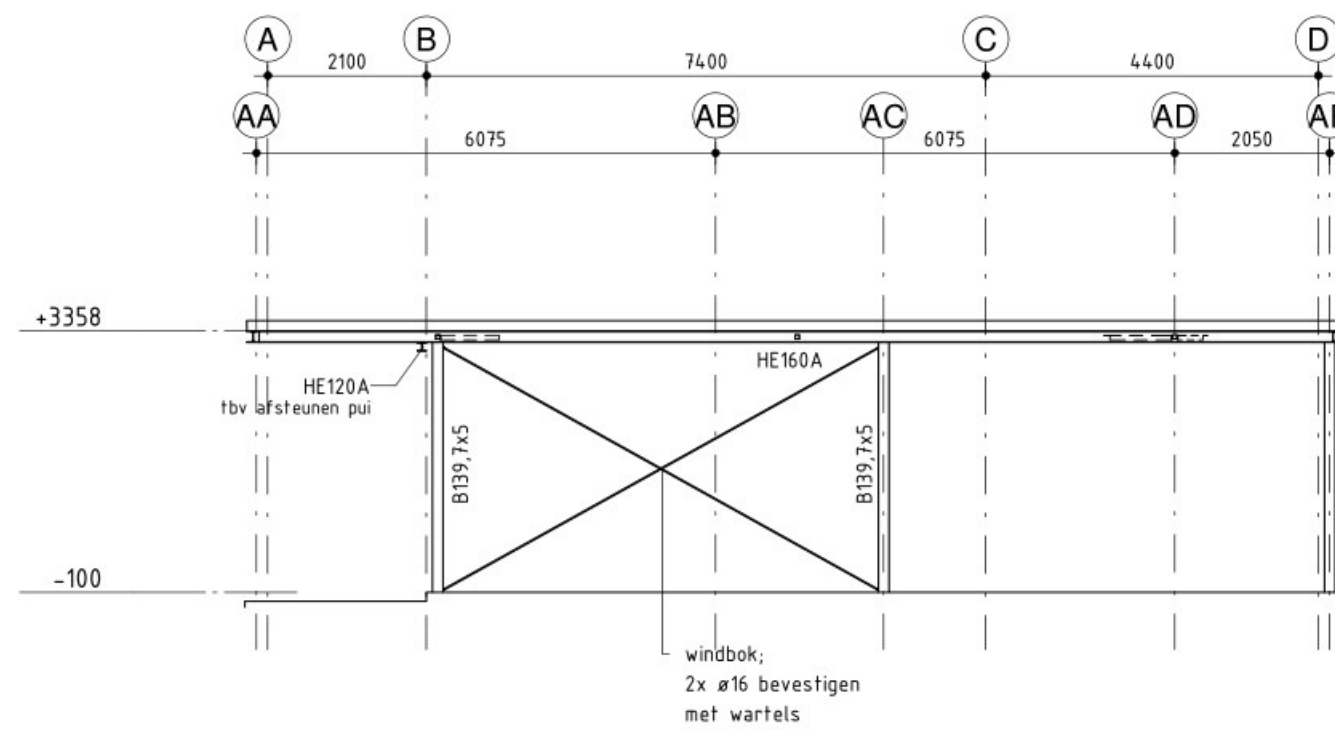


Aanzicht As A7

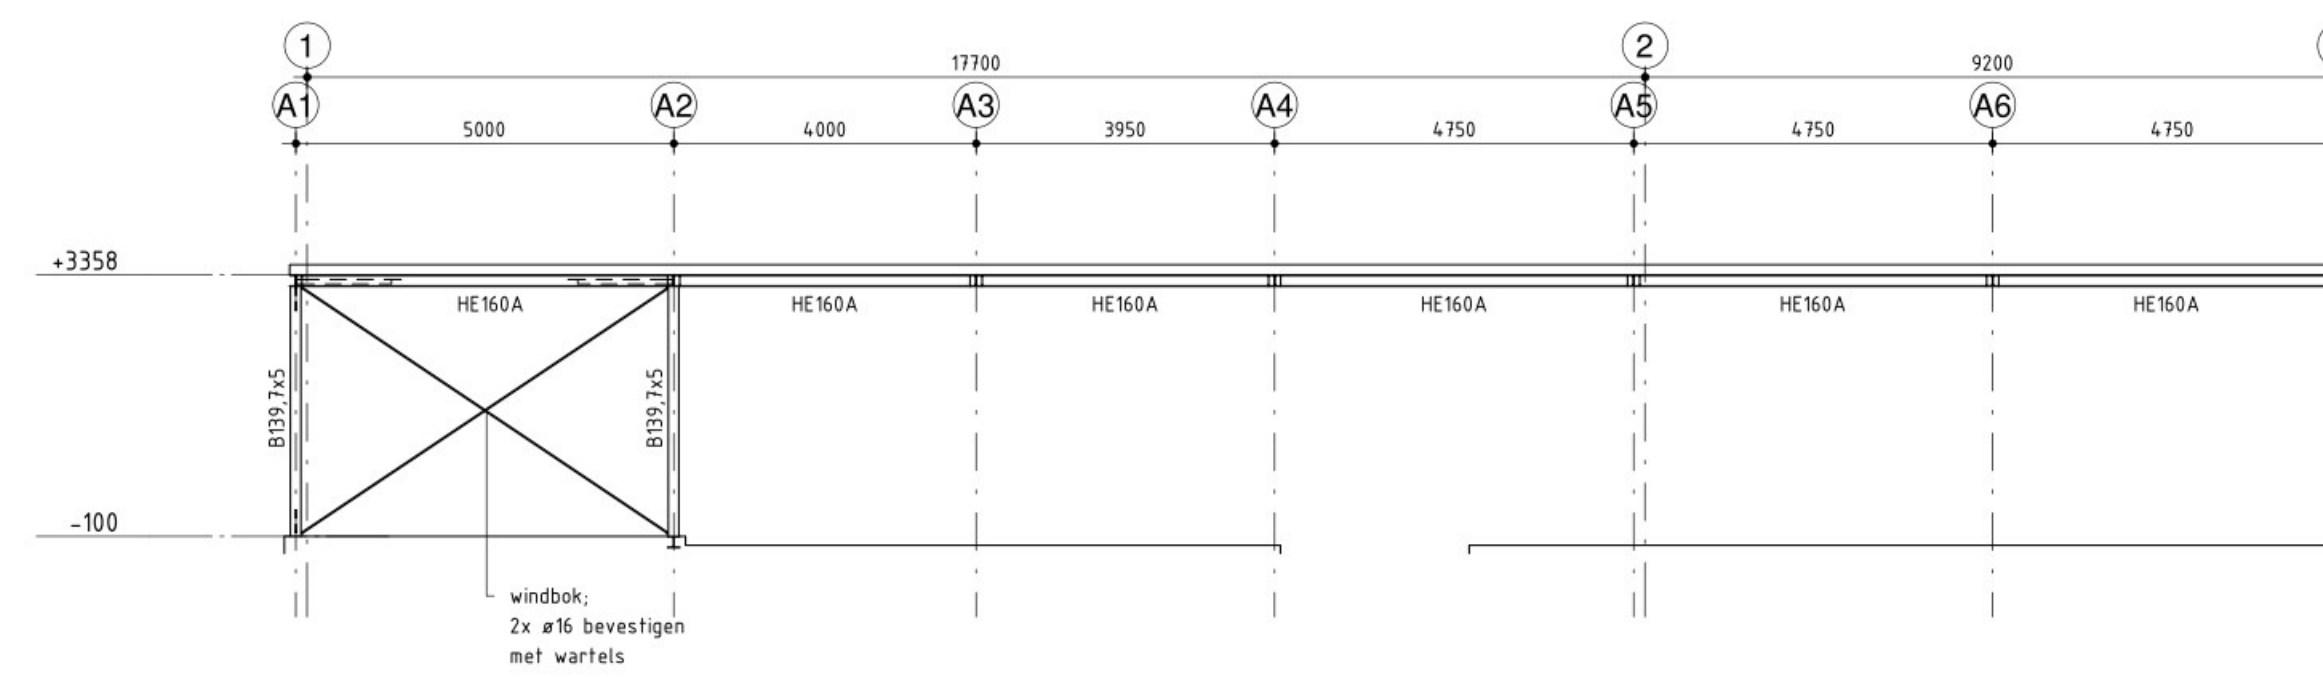


Aanzicht As AA

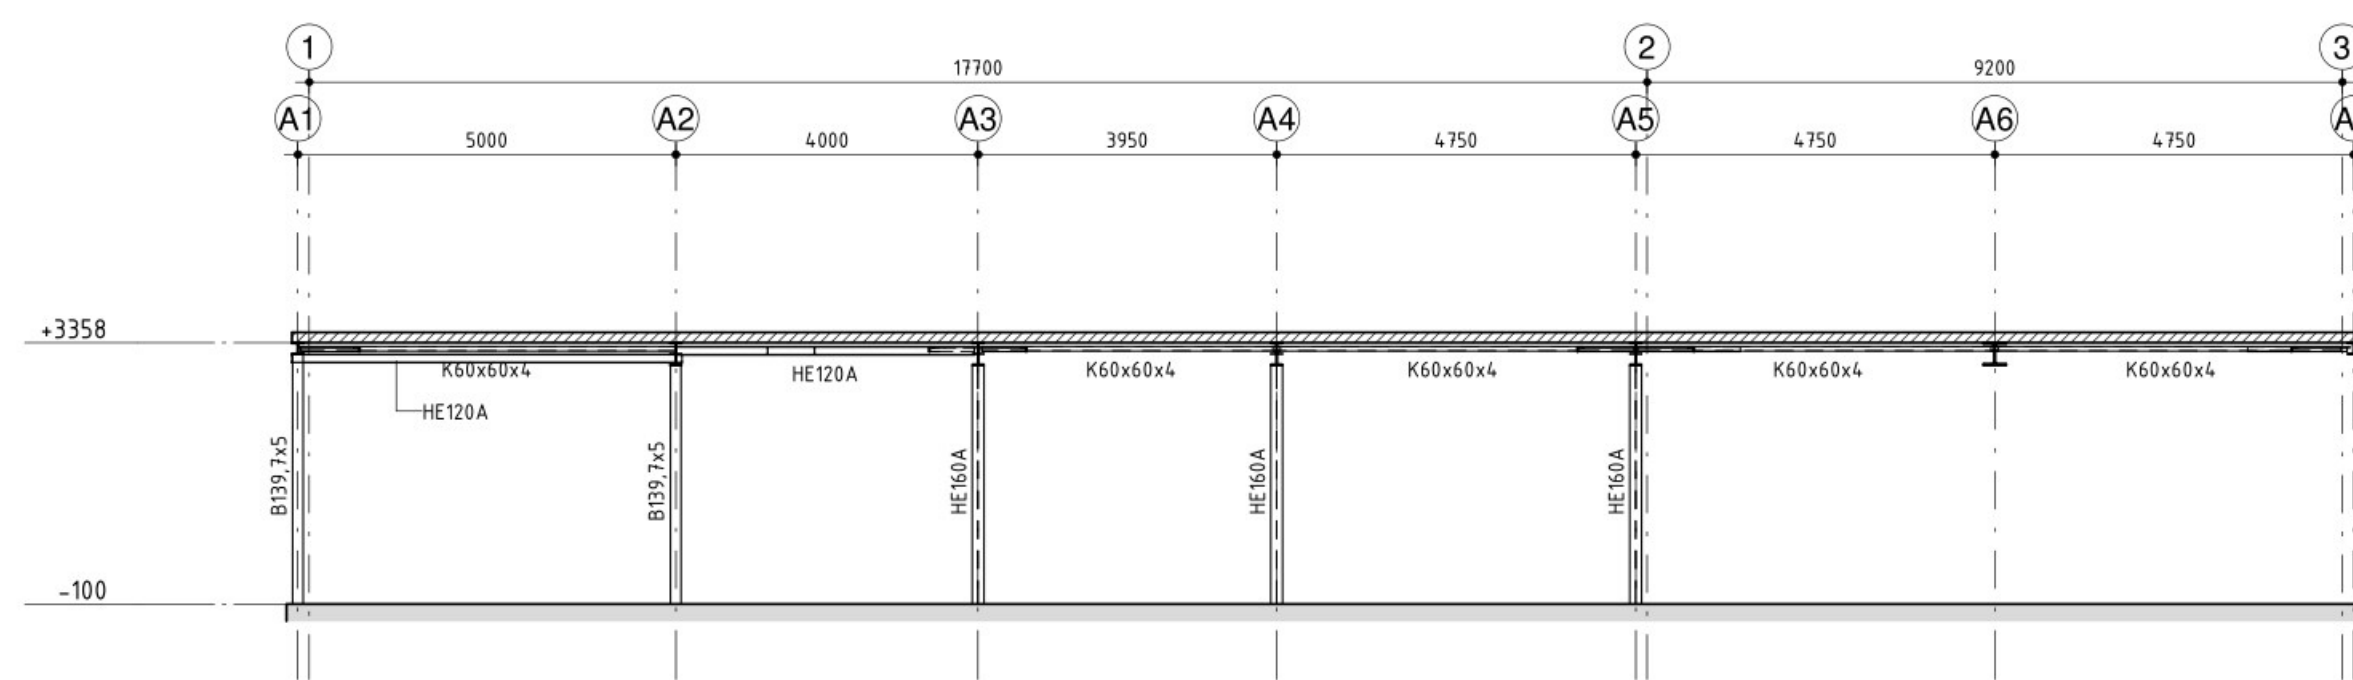

Aanzicht As AD

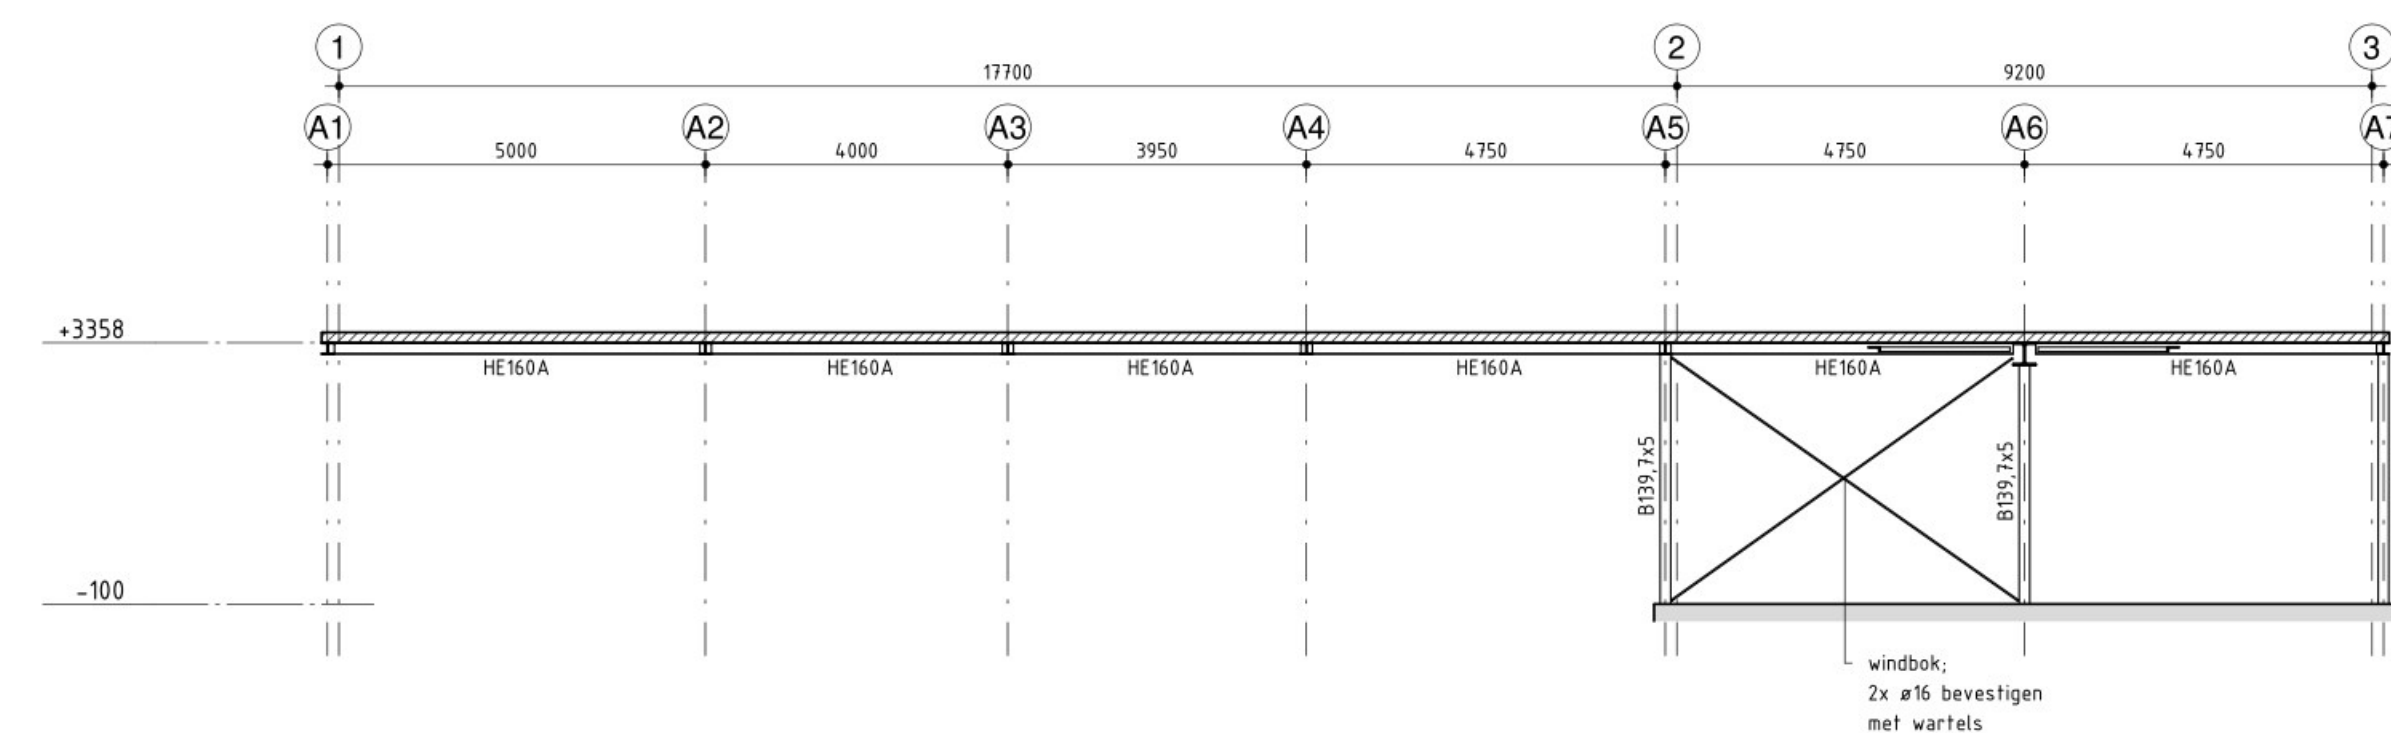

Aanzicht As AE

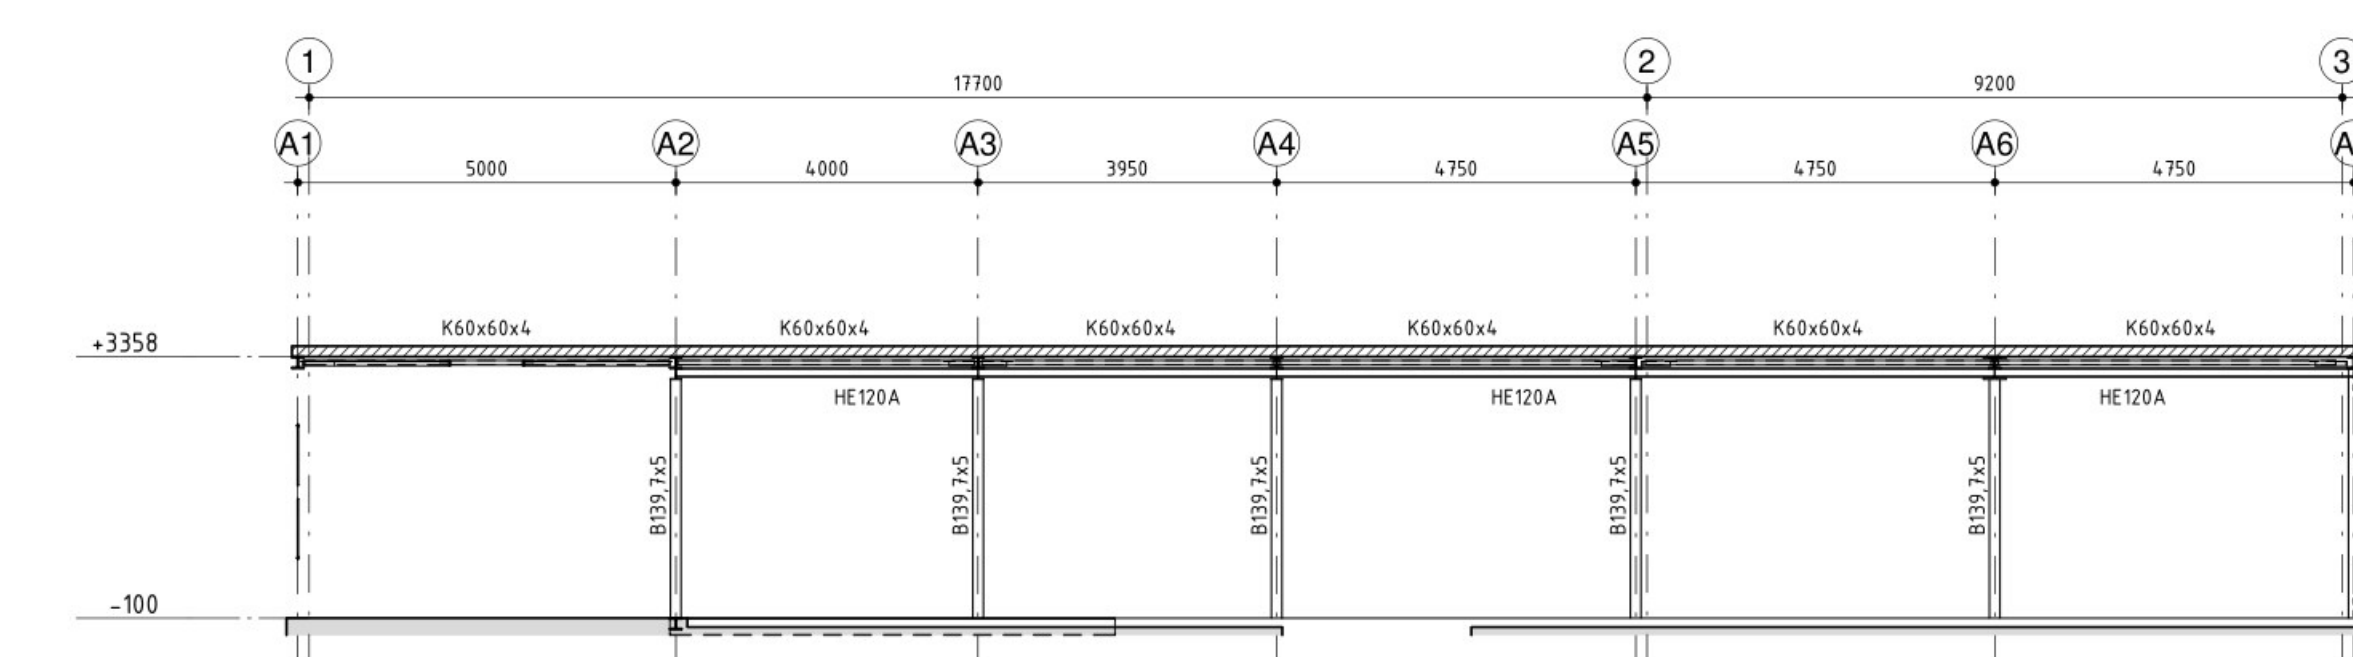

Aanzicht As B

Staal	
kwaliteit	: profielstaal minimaal S235 buis- en kokerprofielen minimaal S275 SFB liggers, IFB liggers en THD liggers minimaal S355 zie ook IFC-model van Goudstikker - de Vries in het fabblad GdV onder parameter "Sterkteklasse"
ankers	: conform detailberekening leverancier, minimaal M16 kwaliteit 4.6
bouten	: conform detailberekening leverancier, minimaal M16 kwaliteit 8.8
verbindingen	: afmetingen kop-/voetplaten en verbindingen volgens berekening en tekening staalleverancier
lassen	: conform detailber. leverancier, minimaal a = 4mm, dubbele hoeklas a minimaal = 1/2t, stompe las a = t
behandeling	: conform bestek en waar nodig ontzutfingsgaten aanbrengen
montage	: tijdens uitvoering zorgvragen voor voldoende montageverbanden (I) SFB, IFB en THD liggers tijdens leggen vloeren tijdelijk ondersteunen (I) (II) e.e.a. uit te werken door aannemer/staalleverancier alle stalen liggers koppelen aan de vloer kalkzandsteen/metselwerk rondom koppelen aan staalconstructie
werkttekeningen	: werkplaatstekeningen en detailberekeningen te vervaardigen door leverancier
brandverendheid	: staal hoofddraagconstructie brandverend bekleden/schilderen volgens leverancier brandverendheid niet opgenomen in staaldimensie veilige waarde kritieke staaltemperatuur liggers 550 graden en kolommen 505 graden

VOOR (OVERIG) BOUWKUNDIG STAAL; ZIE TEK. ARCHITECT



Almere Assen Emmen Rotterdam 3--Herfogenbosch	088 - 678 03 00 info@goudstikker.nl www.goudstikker.nl	goudstikker de vries
project	STADSKANAAL; Clubgebouw SC Stadskanaal	
opdrachtgever	SC Stadskanaal	
architect	PAAS + DE GROOT Bouwadvies Architectuur	
onderdeel	Staal aanzichten	
foto	status	werksnummer
Uitvoering	definitief	20221100
constructeur	schaal	1 : 100
modeller	Formaat	29-03-2023
	A0 (B4x841)	laatste wijz.
		tekeningnummer
		UO-201
		wijziging