



voorgevel

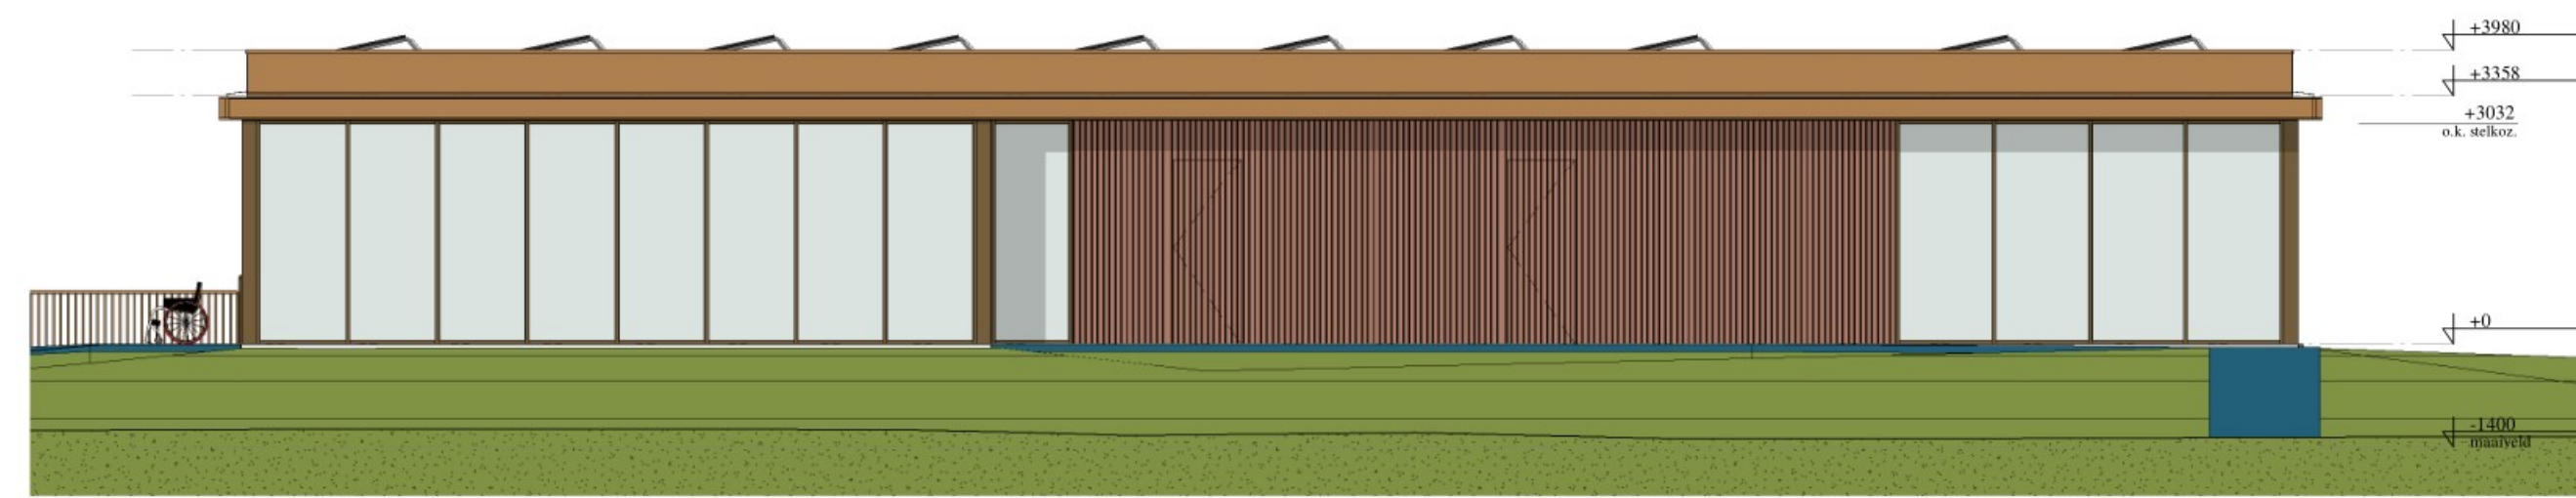


rechtergevel




achtergevel

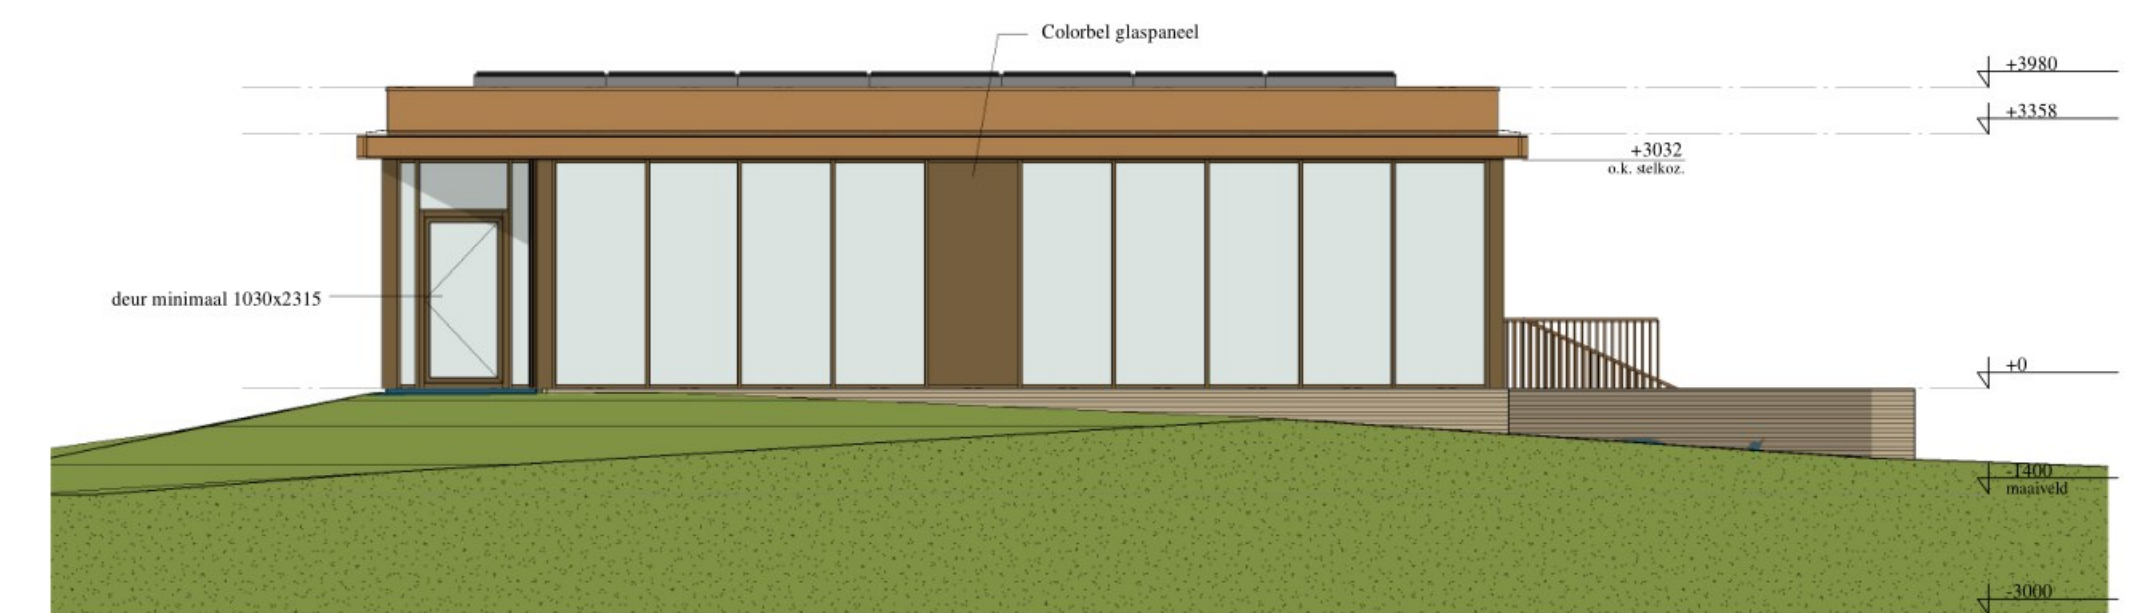


linkergevel

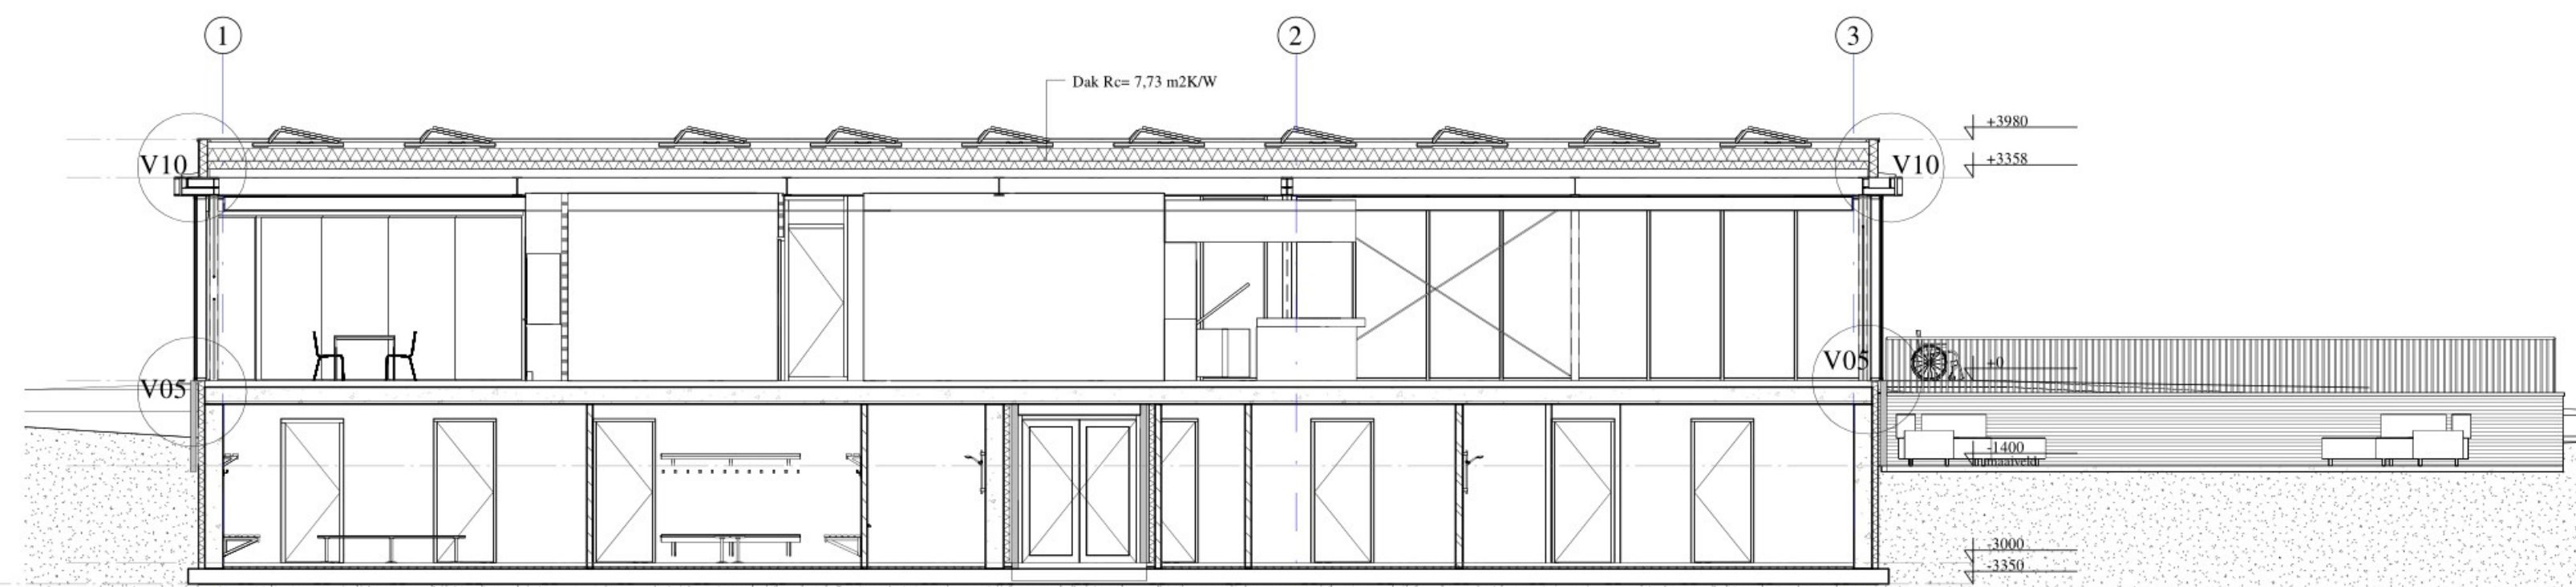


doorsnede A-A

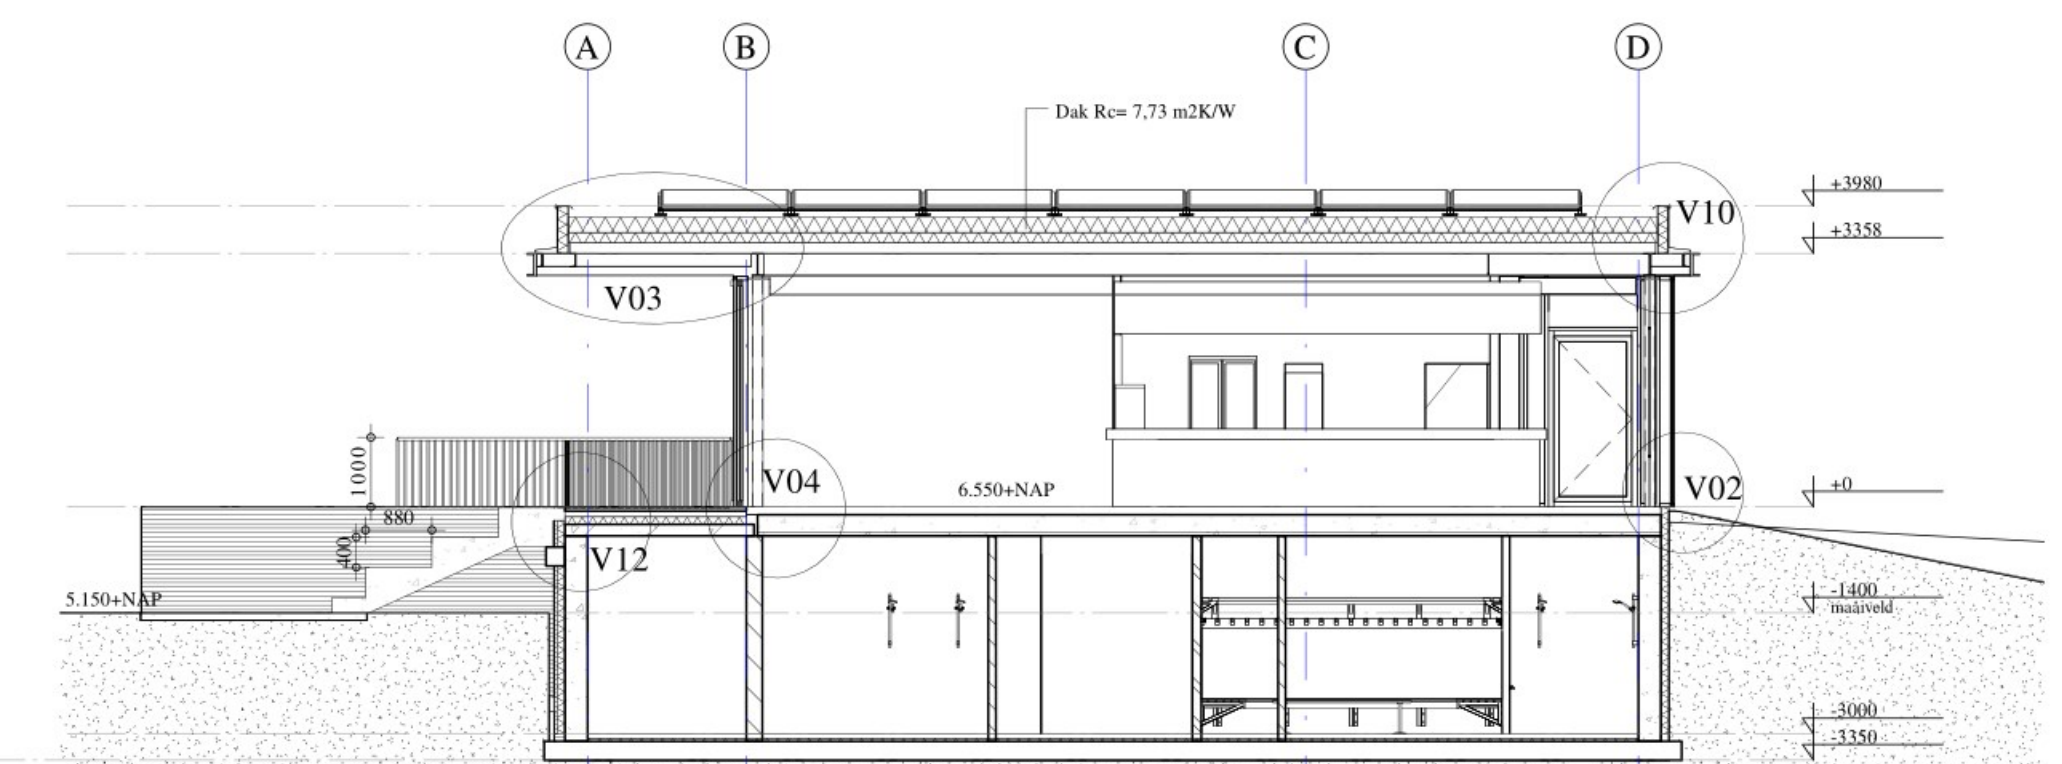

doorsnede B-B

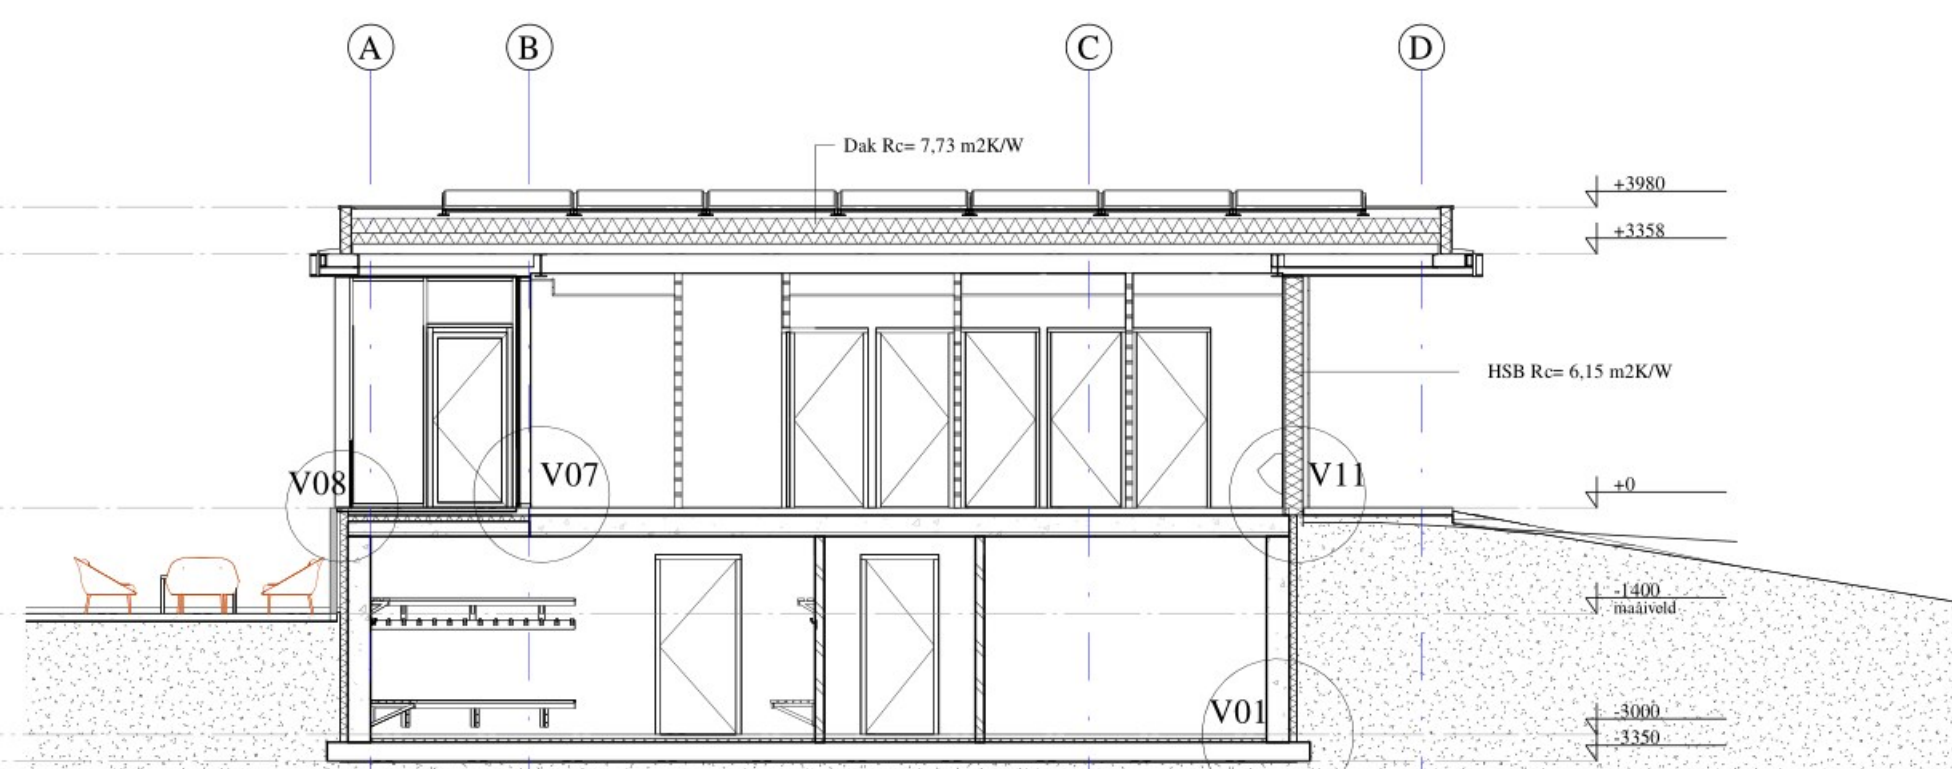

doorsnede C-C

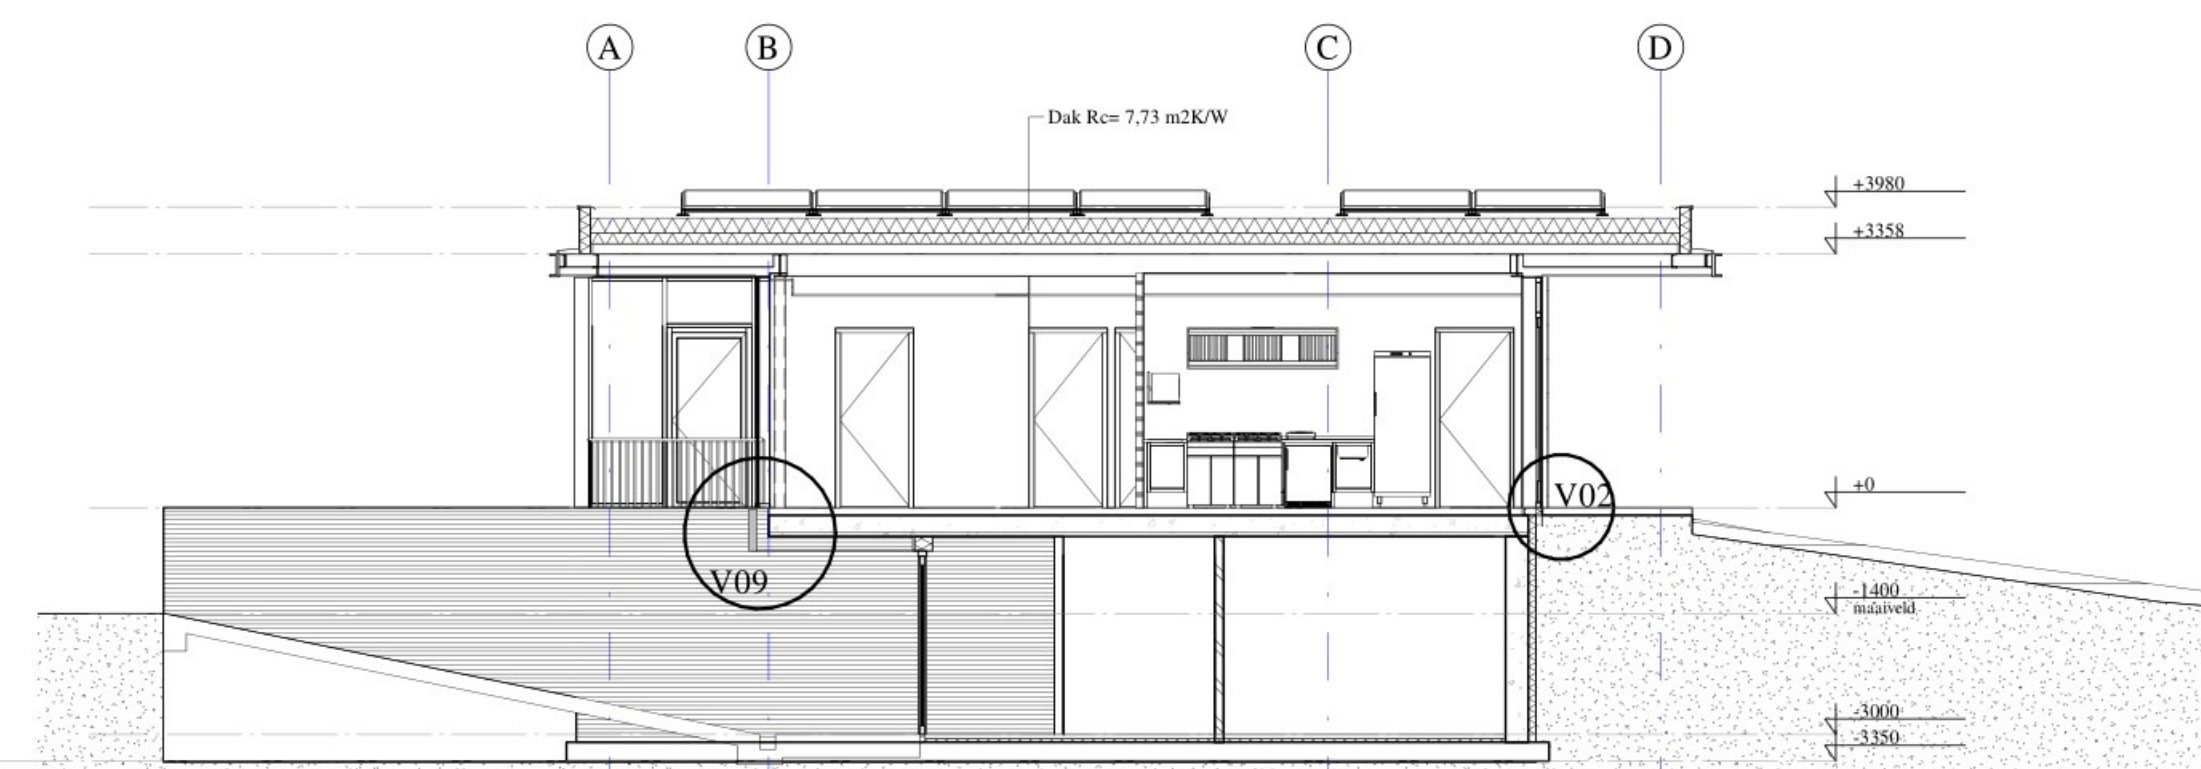

doorsnede D-D

- Diversen**
- Bescherming tegen ratten en muizen volgens BB afd. 3.10.
 - Hang- en sluitwerk overeenkomstig richtlijnen "veilig wonen".
 - Ventilatievoorzieningen uitvoeren volgens NEN 1087.
 - Lucht dichtheidsklasse ventilatiekanalen: LUKA B
 - Vloerdichtheidsklasse volgens NEN 2778
 - Wandlegwerk, waterdicht volgens NEN 2778
 - Bescherming tegen geluid van installaties volgens BB afd. 3.2
 - Geluidswering tussen ruimten, nieuwbouw, volgens BB tabel 3.15
 - Buitendeuren: dagmaat vrije doorgang min. 0,90 m breed en 2,30 m hoog.
 - Binnendeuren: dagmaat vrije doorgang min. 1,00 m breed en 2,30 m hoog.
 - Binnendeuren: dagmaat vrije doorgang min. 0,90 m breed en 2,30 m hoog.
 - Bi plaatsing deuren letten op deuren die geplaatst zijn in een hoek/wand: doorgang $\geq 0,85m$ vlg BB
 - Beglazing: HR++ U=0,7 W/m² K
 - Bovenkant onderdorpel buitendeuren max. 20mm boven Peil en maaiweld
 - Hoogteligging Peil. Zie tekeningen ca. 1400+ maaiweld
 - Meterruimte uitvoeren volgens NEN 2768 en NEN 2778
 - Gebruikersoppervlakte te bepalen volgens NEN 2580
 - Voorziening voor gas is niet van toepassing.
 - Warmwatervoorziening volgens BB tabel 4.37
 - Drinkwaterinstallatie volgens NEN 1006
 - Verlichting volgens Bouwbesluit tabel 6.1
 - Elektriciteit volgens Bouwbesluit Afd. 6.2 en NEN 1010
 - Het bouwwerk moet worden gebouwd volgens opgave Bouwbesluit
 - Alle maten zijn in millimeters
 - Maten in het werk controleren
 - Constructies volgens opgave constructeur

kleuren volgens Kleur- en materiaalstaat

Deze tekening is uitsluitend voor het aanvragen van de bouwvergunning. Er kunnen geen rechten aan ontleend worden. Eventuele gevolgschade door niet juist uitgevoerde controle of veiligheidschade door fouten in het tekenwerk zijn niet op ons verhaabar. Maten dienen altijd in het werk gecontroleerd te worden. De algemene voorwaarden DNR 2005 zijn van toepassing.