


De toename aan verhard oppervlak (daken en terreinverharding) is 2.640 m<sup>2</sup>.  
 Voor de toename aan verharding dient er compenserende ruimte voor water te worden ingepast van 230 m<sup>3</sup>.

nieuw te graven sloot waarop het hemelwater van het dak op kan afwateren, met een vaste overlaat die uitkomt op de schouwsloot.

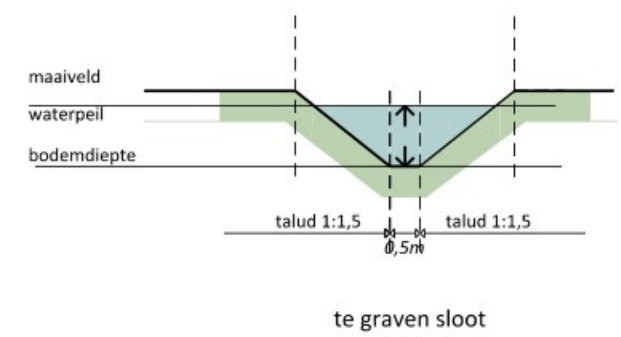

Schaal 1 : 1000  
 Kad. Gemeente: Onstwedde  
 Sectie: U  
 Kad. Nummer: 78



**VanWestreenen**  
 ADVISEURS RUIMTELIJKE ONTWIKKELING

Van Westreenen Adviseurs  
 Anthonie Fokkerstraat 1a  
 Barneveld  
 T: (0342) 47 42 55  
 F: (0342) 47 42 81  
 E: info@vanwestreenen.nl  
 Varsveldseweg 65d  
 Lichtenvoorde  
 T: (0544) 37 97 37  
 F: (0544) 37 83 64  
 E: info@vanwestreenen.nl  
 Haarweg 9a  
 Tubbergen  
 T: (0546) 70 65 86  
 F: (0544) 37 83 64  
 E: info@vanwestreenen.nl

**PROJECT:**  
 Aanvraag waterwet

**OPDRACHTGEVER:**  
 Mts Bruining  
 Alterveersterweg 24  
 ALTEVEER

**LOCATIE:** Alterveersterweg 24 te Alteveer

**ONDERDEEL:**  
 gewenste situatie  
 Maten voor uitvoering in het werk te controleren

**SCHAAL:** 1:200

**GETEKEND:** [Signature]

**FORMAAT:** A1

**DATUM:** 15-2-2024

**WIJZIGING:** -

**PROJECTNUMMER:**  
 OV-BRUINING