




LEGENDA

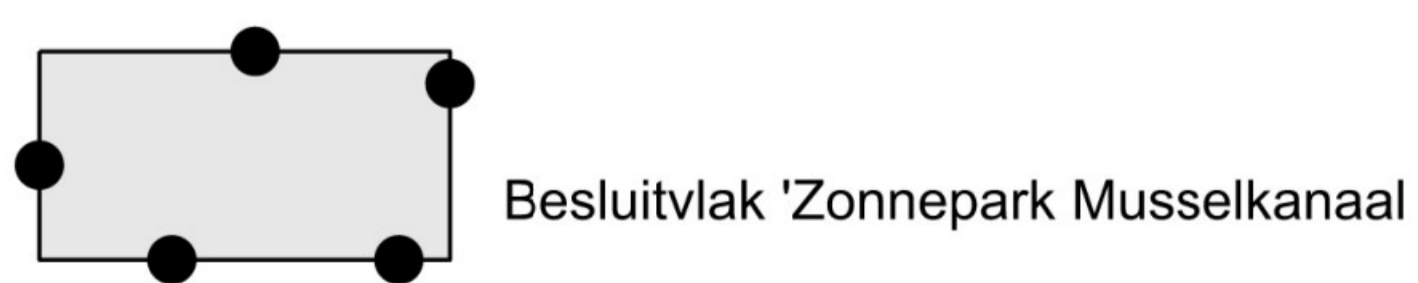


Besluitvlak 'Zonnepark Musselkanaal'

2

Besluitgebied

VERKLARINGEN

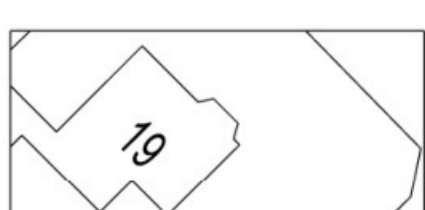

ondergrond ontleend aan de BGT en de BRK d.d. 25 januari 2023

Gemeente Stadskanaal - Raadhuisplein 1 - 9501 SZ Stadskanaal - Postbus 140 - 9500 AC Stadskanaal - T (0599) 631 631 - F (0599) 631 744 - I www.stadskanaal.nl - E gemeente@stadskanaal.nl

status:	datum:
vastgesteld:	9 juli 2024
in werking:	13 juli 2024
Zaaknummer:	Z-24-136886
besluitnummer:	D/24/334231



Planttitel: Musselkanaal, Tweede Boerendiep, Zonnepark Musselkanaal

Locatie omschrijving:
gelegen aan het Tweede Boerendiep in Musselkanaal tussen de Kijlsterweg in Stadskanaal en de Exloërweg in Musselkanaal

TAM-IMRO-identificatienummer: NL.IMRO.0037.TAMVB2403-vs01

formaat: A0

Schaal: 1 : 2.500

kaart: 2/5