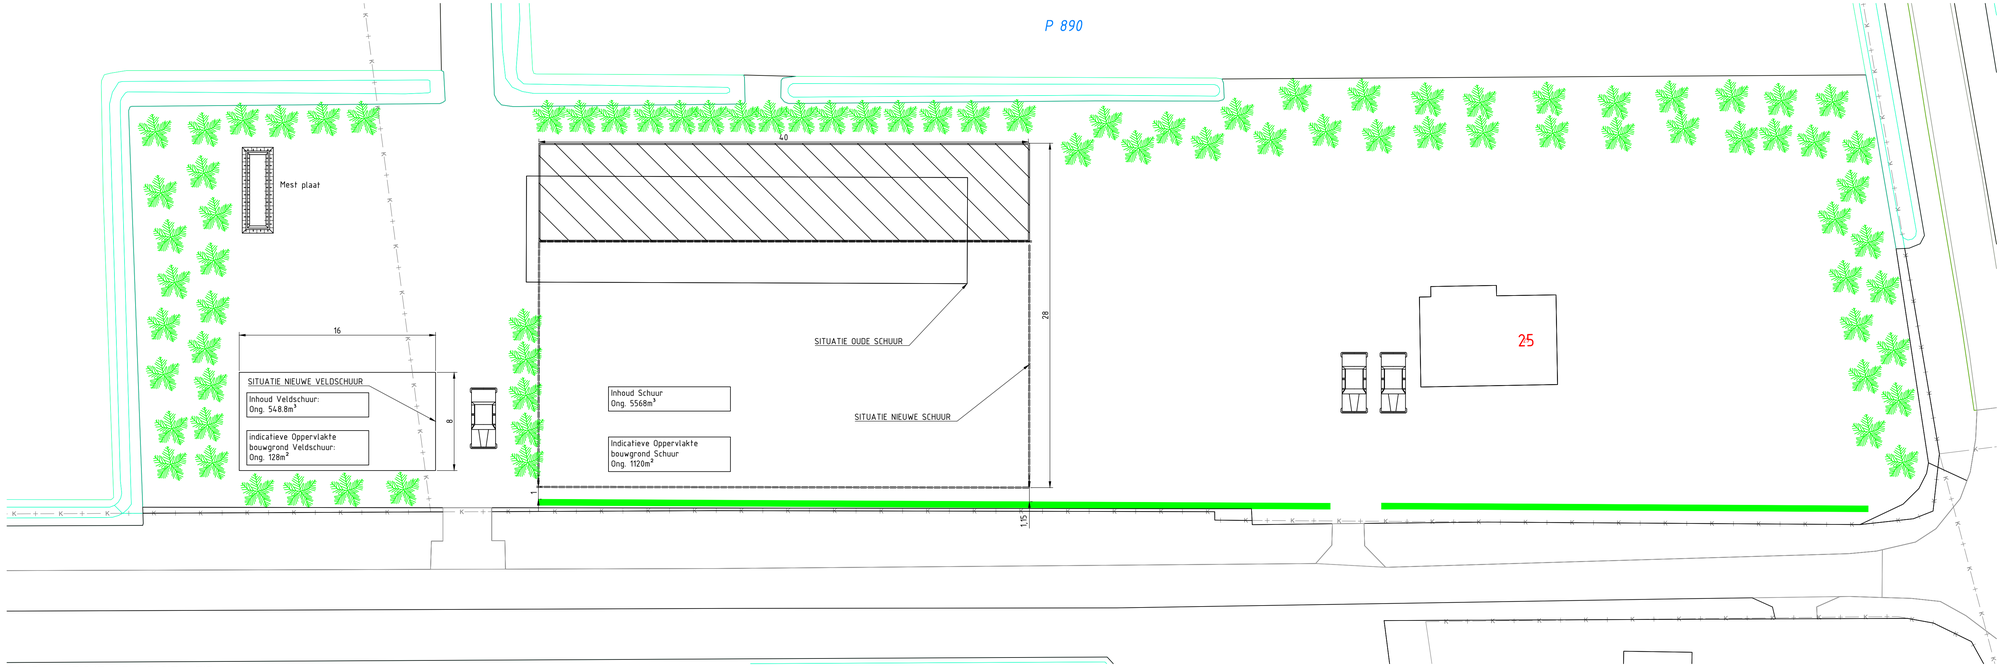

BOVENAANZICHT NIEUWE SITUATIE
SCHAAL 1:200

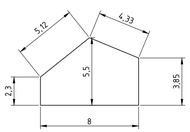

ZIJ AANZICHT VELDSCHUUR
SCHAAL 1:200

VOOR AANZICHT VELDSCHUUR
SCHAAL 1:200

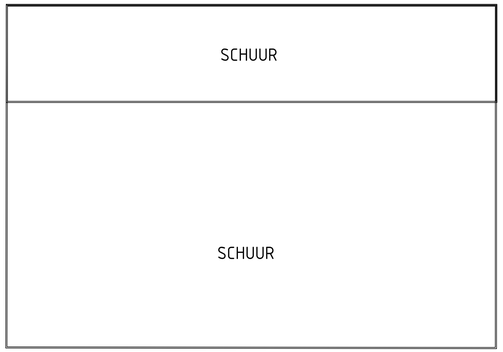

BOVENAANZICHT SCHUUR
SCHAAL 1:200

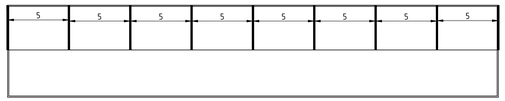

VOORAANZICHT SCHUUR
SCHAAL 1:200

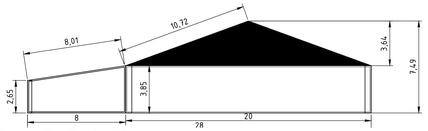

ZIJ AANZICHT SCHUUR
SCHAAL 1:200

HUIDIGE SITUATIE
SCHAAL 1:1000

NIEUWE SITUATIE
SCHAAL 1:1000

FOTO NR.1 WESTAANZICHT

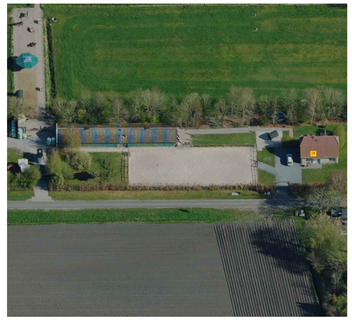

FOTO NR.2 ZUIDAANZICHT

Project	PROJECT KIBBELGAARN				
Onderwerp	NIEUWE SCHUREN				
Opdrachtgever	[redacted]	[redacted]			
Vergunninghouder	[redacted]				
Dossier nummer -	Getekend [redacted]	Datum tekening 16-3-2022	Schaal 1:5 / 1:200 / 1:1000		Fase OPSTEL
Kennerk -	Gezien [redacted]	Datum gezien -	Formaat A1:5 (594x1050)	Blad 1 / 1	Tekeningnummer Tekening Nieu / Wijz. w

Coördinaatstelsel X-Y: Rijksdriehoek (RD) Z: Normaal Amsterdams Peil (NAP)