


# Erfinrichtingsplan

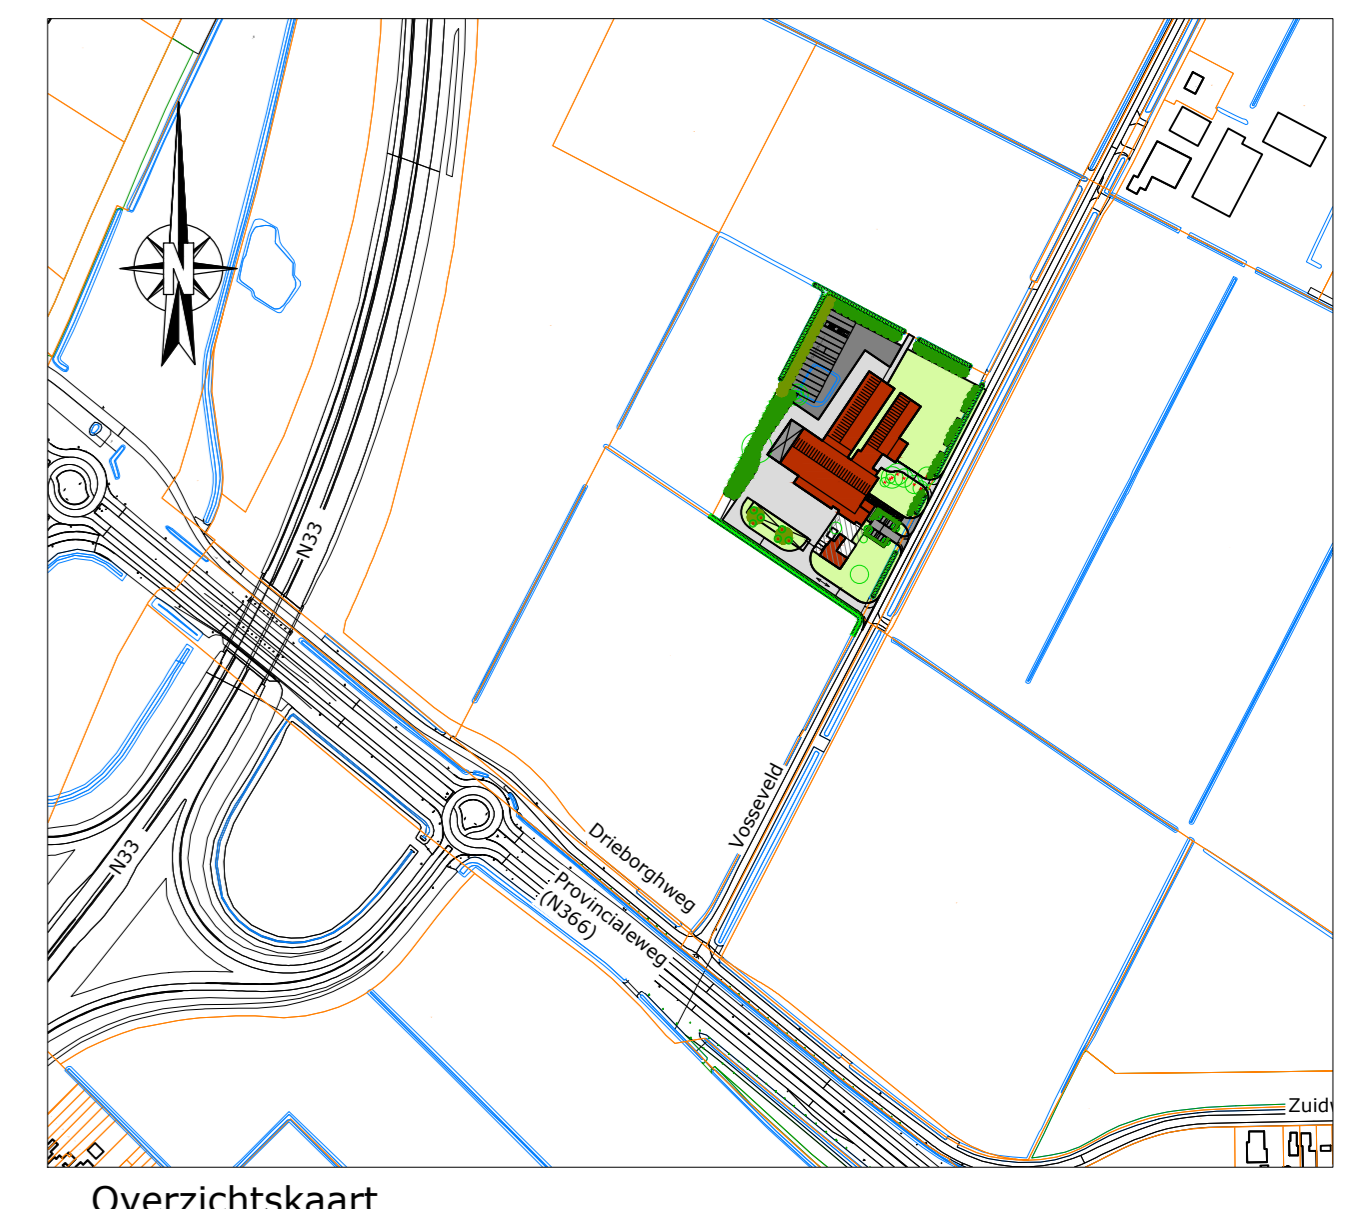

Overzichtskaart  
Schaal 1:9000

### LEGENDA

- kavelgrens
- bestaande watergangen
- bebouwing
- te slopen bebouwing
- gesloten verharding
- steccon platen
- elementenverharding
- puinverharding
- gazon/berm
- te kappen boom i.v.m. bedrijfsmatige veranderingen van het terrein
- te planten bomen
- bestaande groensingel
- nieuwe geadviseerde groensingel
- transportbewegingen

Transportbedrijf Kamphuis & Zn  
- Erfinrichtingsplan -  
Schaal 1:200      22 september 2017      Blad 01 van 03

**KAMPHUIS TRANSPORT**  
TRANSPORTBEDRIJF H. KAMPHUIS EN ZONEN

