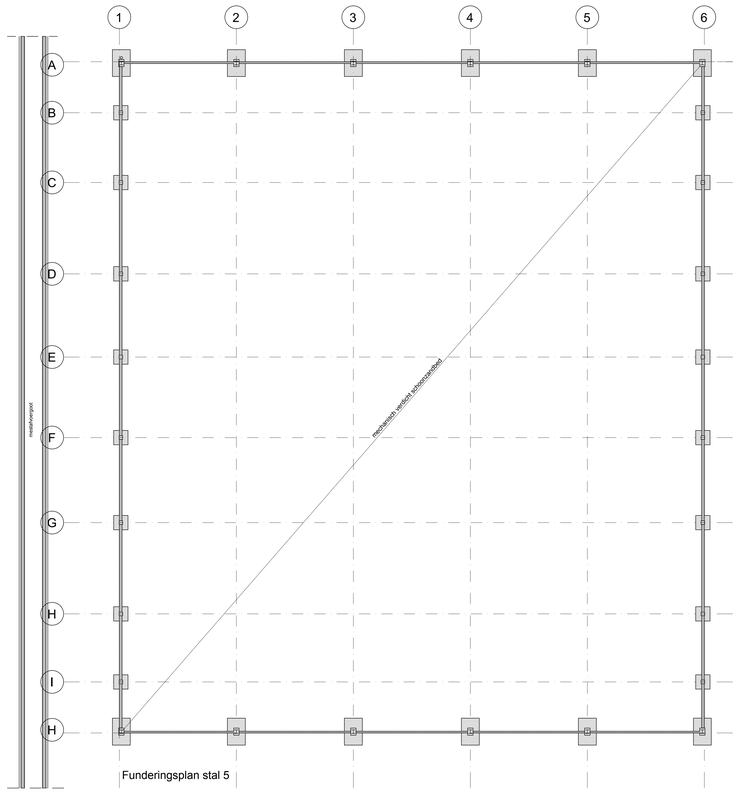

Funderingsplan stal 5

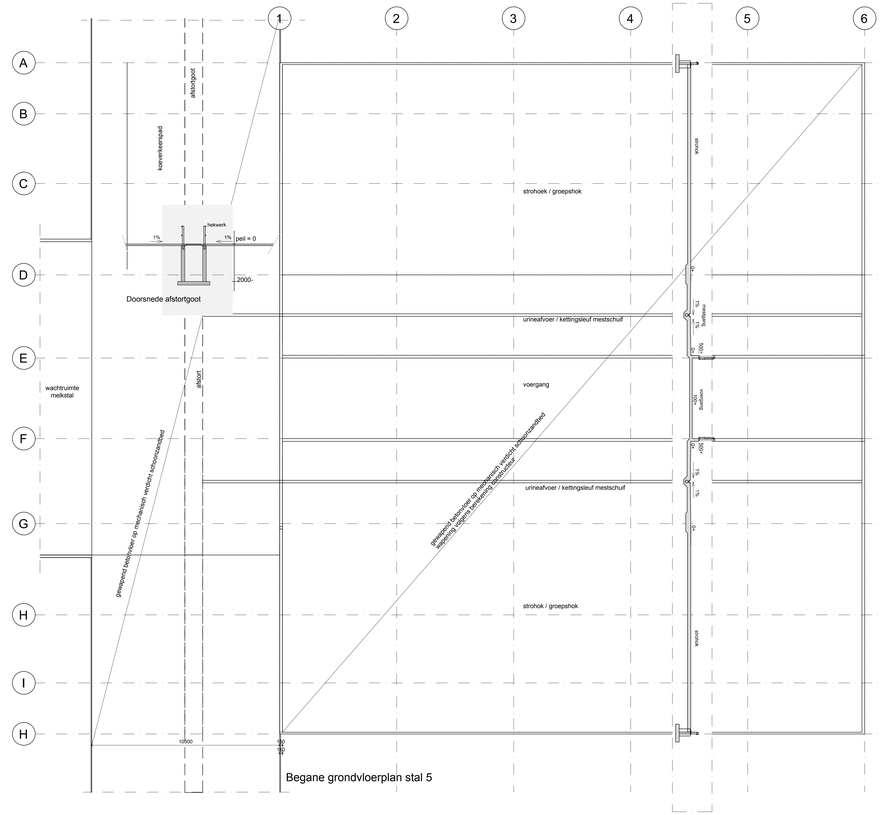

Begane grondvloerplan stal 5

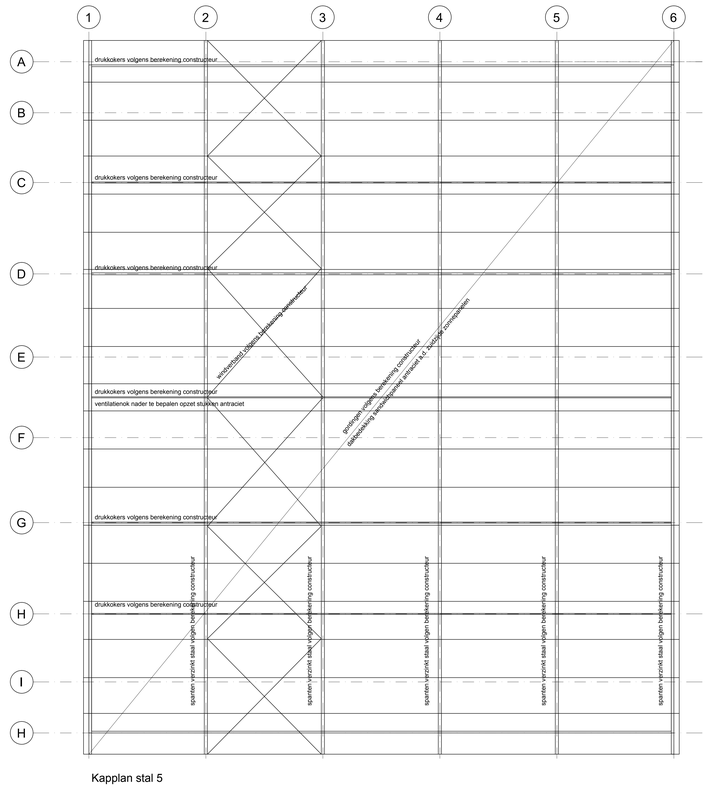

Kapplan stal 5

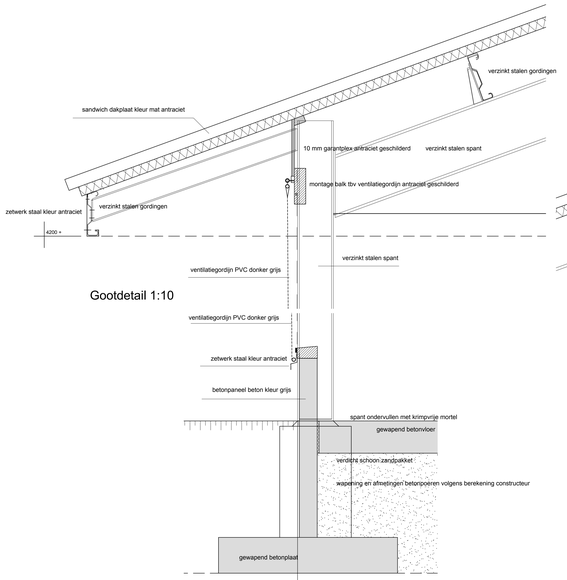

Gootdetail 1:10

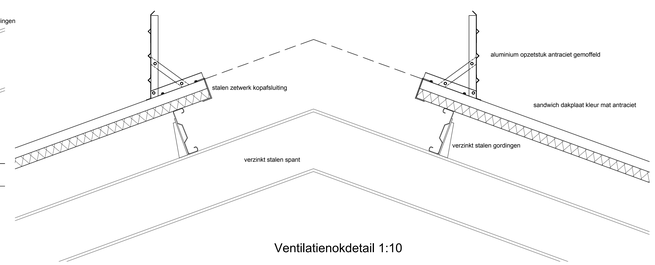

Ventilatienokdetail 1:10

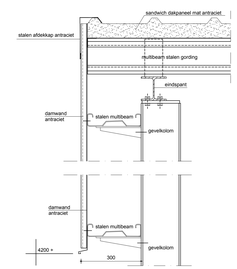

kopgeveldetail 1:10

Het bouwen zal geschieden overeenkomstig de eisen van het bouwbesluit en de gemeentelijke bouwverordening.

Alle constructies volgens goedgekeurde berekeningen en tekeningen

Toegankelijkheid:
Vrije doorgang (deurmaat):
buitendeur: minimaal 850*2100 mm. (930 x 2150 mm.)
binnendeur: minimaal 850*2100 mm. (880 x 2115 mm.)

Alle (hoofd)maten en aantallen in het werk controleren

Detailmaten afstemmen met installateur/leveranciers

Alle beton-hout-en staalconstructies uit te voeren volgens nader te overleggen tekening en berekening van een erkend constructeur

Gebouwfunctie:
Lichte industriefunktie

Werk: Bouw rundveebedrijf
Stal 5

Opdrachtgever: Rass Future Farms B.V.
Munnekenoor Oost 44
9561 NP Ter Apel tel. 06-51188200

Projectcode: 305720 2011
Blad: B31
Code: RV

Schaal: 1:100
Formaat: A0 XL
Datum: 26-7-2011
Getekend: W.J. v.d. Vegt
Gezien:
Wijziging: A: 16-09-2011 WvdV
B: 17-05-2016 J.v.E.
C:

EXEL's aannemingsbedrijf Lemelle B.V.
Lemelerweg 38
8148 PC Lemele
Tel. 0572-331446 Fax. 0572-331795
E-mail tekenkamer@exel-lemele.nl

EXEL'S AANNEMINGSBEDRIJF LEMELE B.V.

J:\TEKEN - ExelCD - Rundveebedrijf Rass - Ter Apel\Bouwtekeningen 44\2016-05-04_def_inlevering\2016_tgbouwvlak_5.dwg