


B i j l a g e 5 :
V e r b e e l d i n g

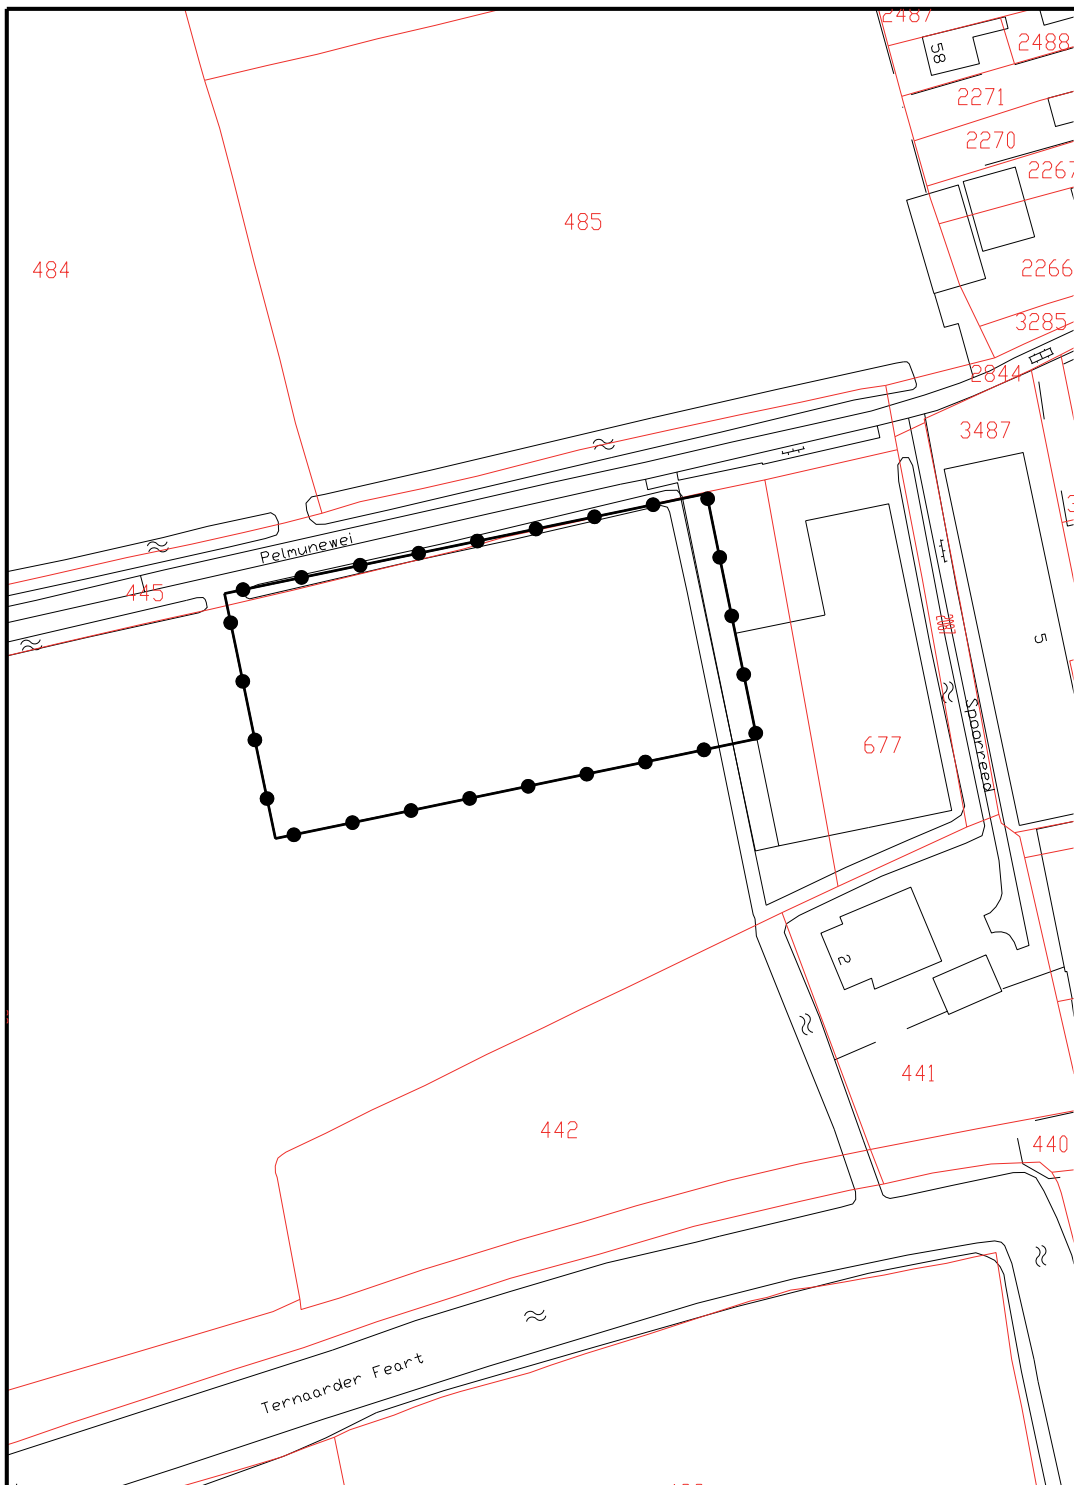

Legenda

Plangebied




Plangebied

Verklaring



gegevens GBKN

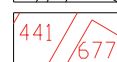

gegevens Kadaster

	Gemeente Dongeradeel
	Ruimtelijke onderbouwing Pelmûnewei 5 te Ternaard
	Illustratie
<p>datum: 08-09-2014 schaal: 1 : 1000 papierformaat: A3 status: vastgesteld projectnr.: 072.25.00.08.00 gezien: JAP</p>	<p style="text-align: center;"> BügelHajema <i>Plek voor ideeën</i> </p> <p style="font-size: small;"> BügelHajema Adviseurs bv, Bureau voor Ruimtelijke Ordening en Milieu BNSP Balthasar Bekkerwei 76, 8914 BE Leeuwarden T 058 215 25 15 E leeuarden@bugelhajema.nl W www.bugelhajema.nl </p>
NL.IMRO.0058.PABDRP2014P2-VG01	