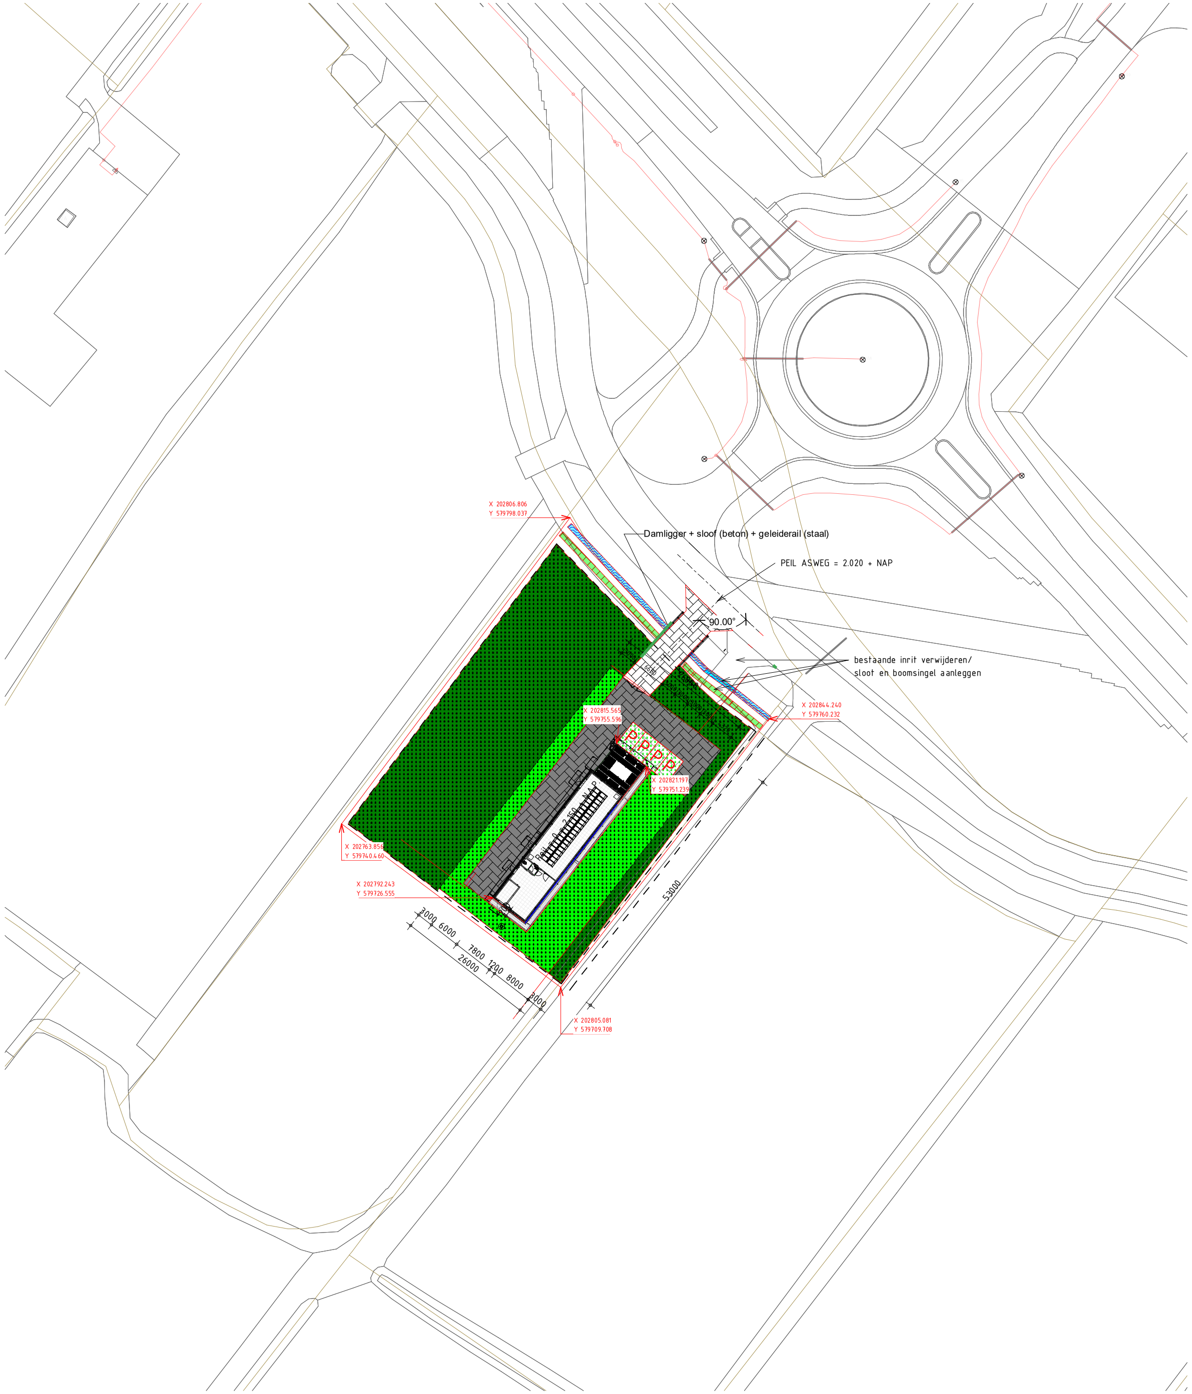

SITUATIE NIEUW

1 : 500

Huidige perceel grens bij toegangs weg

Voorbeeld gewenste boswal

- Inrit zie tekening Lolkema
- hekwerk dennegroen 1 mtr hoog. incl toegangspoort / ca. 1mtr van erfgrens/groensingel plaatsen
- water/sloot
- Indicatie groensingel
- Parkeerplaatsen / grasklinkers 4st. x afm. 3000x5000
- Betontegels 300x300
- Stationsterrein
- Toegangsweg 6 meter breed
- Reservering toekomstige uitbreiding, uitgevoerd in gras
- Gras
- aanduiding grondaankoop

Kadastrale gegevens :
Sectie : F
Nummer : 3520
Gemeente: DGH00

Peil = 0 = 2.150 + N.A.P. = b.k. afgewerkte begane grondvloer

opdrachtgever: [redacted]

Amerikaanse projectie

Schaal: 1:500 | Formaat: A1 | Afdeling: BTI
Fase: BOUWAANVRAAG | Akkoord: JYD
Status: DEFINITIEF | Datum: 16-12-2022

	Datum	Naam
Get.	09-12-2022	AMG
Gec.	13-12-2022	JYD
Gez.	13-12-2022	AKdJ

20/20kV REGELSTATION 40MVA DROGEHAM
SITUATIE NIEUW
BOUWAANVRAAG TEKENINGEN

Rev.	Wijziging	Datum	Get.
A	opm. welstand	10.01.2023	AMG

Denotes: Verv.: | Verv.door: | Oorspr.: | blad:

REDDYN

DRGH-BWK-RS-002

\\alliander.local\gd\TEC\PRO\RLI\0300\0789 L\18521 RS Drogeham nwb 20-20 kV SBDR\00 MDR\0004 Variantenoverzicht\Drogeham (Markweg)\Revit, Navisworks\RS Drogeham revit file.rvt

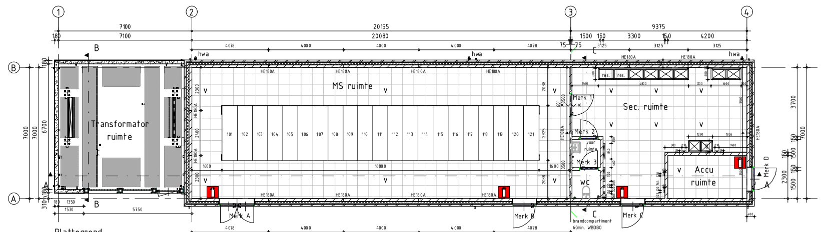

Plattegrond
v = ventilatietegel

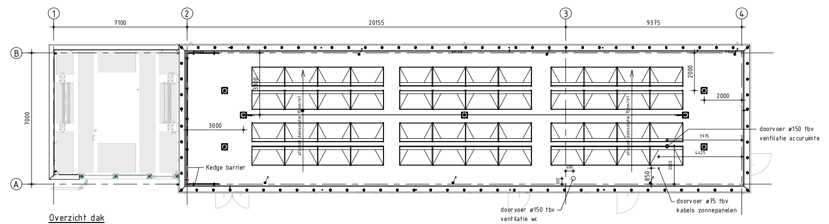

Overzicht dak

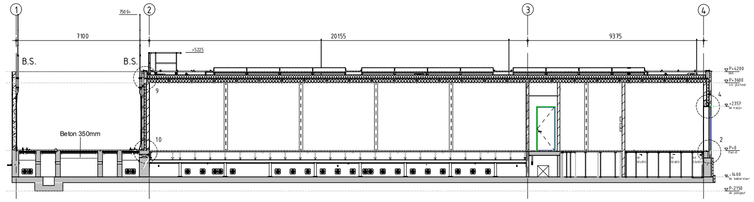

Doorsnede A-A

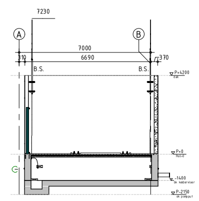
Doorsnede B-B

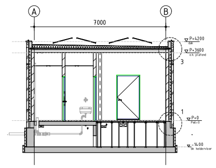
Doorsnede C-C

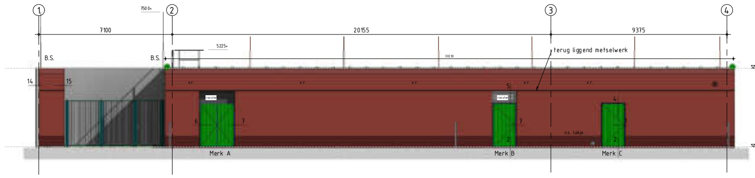

Voorgevel
v.r. = ventilatierooster
B.S. = bliksemspits

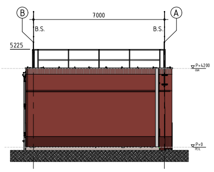
Linkerzijgevel
B.S. = bliksemspits

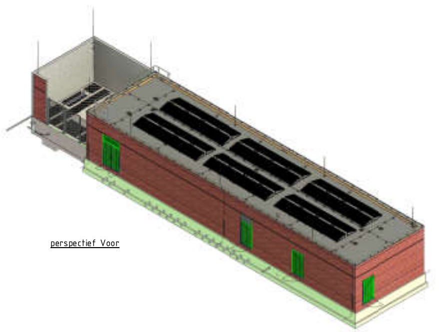
perspectief Voor

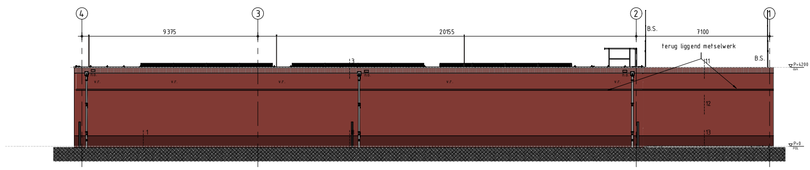

Achtergevel
v.r. = ventilatierooster
B.S. = bliksemspits
n.o. = noodoverstort

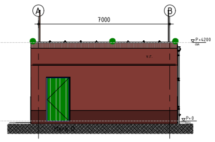
Rechterzijgevel
v.r. = ventilatierooster

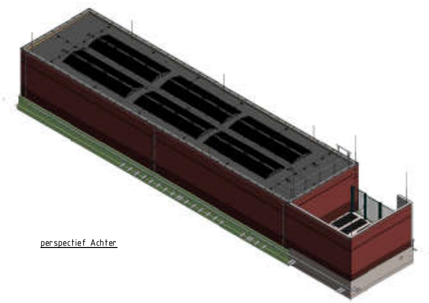
perspectief Achter

Legenda Gebouw

- Metselwerk rood + transraam laag 900 mm
- Kalkzandsteen 150 mm
- Isolatie 110 mm
- Druklaag cementdekvloer 50 mm
- Betonvloer 200 mm
- Afschot isolatie dak min 60 mm
- Kanaalplaatvloer dik 200 mm

Materiaal en kleurenstaat

onderdeel	materiaal	kleur
gevelbekleding	baksteen	rood genuanceerd
steenstrips trafo	baksteen	rood genuanceerd
trasraam/terugliggende steen	baksteen	antraciet
voegwerk	cement	grijs
kozijnen	aluminium	RAL 6009 (dennengroen)
deuren/paneel	aluminium	RAL 6009 (dennengroen)
dakkap	aluminium	RAL 6009 (dennengroen)
hwa	staal	RAL 6009 (dennengroen)
dakbedekking	Derbigum	zwart
fundaties	beton	grijs

Kadastrale gegevens :
Sectie : F
Nummer : 3520
Gemeente: DGH00

Peil = 0 = + 2.150 + N.A.P. = b.k. afgewerkte begane grondvloer

opdrachtgever: [redacted]

Amerikaanse projectie

Schaal: 1:100 | Formaat: A0 | Afdeling: BTI
Fase: BOUWAANVRAAG
Status: DEFINITIEF
Akkoord: JtD
Datum: 16-12-2022

	Datum	Naam
Get.	09-12-2022	AMG
Gec.	13-12-2022	JtD
Gez.	13-12-2022	AKdJ

20/20kV REGELSTATION 40MVA DROGEHAM
PLATTEGROND, GEVELS, DOORSNEDEN
BOUWAANVRAAG TEKENINGEN

REDDYN

DRGH-BWK-RS-100

blad:

Rev.	Wijziging	Datum	Get.

Oorspr.: Verv.: Verv.door: