

- Legenda**
- aanplanten huist in bestaande groenwal
  - bestaande boom (handhaven)
  - te kappen boom (22 stuks)
  - optioneel te kappen boom (1 stuk) (eikel te kappen indien uitzicht vanaf kruispunt wordt belemmerd)
  - te planten boom, zie tabel

**Bomen**

boomnr.	soort	omschrijving maat/ kluit / verplant	aantal
A	Ulmus 'columnella'	maat 14/16 met kluit	5
B	Pyrus calleryana 'Chanticleer'	maat 14/16 met kluit	4
C	Prunus 'Umineko'	maat 14/16 met kluit	2
D	Quercus robur 'Fastigate Koster'	maat 14/16 met kluit	1
E	Alnus glutinosa	maat 14/16 met kluit	12
F	Alnus glutinosa 'imperialis'	maat 14/16 met kluit	1
G	Crataegus x media 'Paul's scarlet'	maat 14/16 met kluit	0
H	Fraxinus ornus 'Louisa Lady'	maat 14/16 met kluit	1
I	Betula utilis 'Doorenbos'	maat 14/16 met kluit	2
J	Tilia cordata 'Greenspire'	maat 14/16 met kluit	3
K	Acer campestre 'Elsrijk'	maat 14/16 met kluit	2
L	Quercus robur	maat 14/16 met kluit	6

**plantvakken**

vaknr.	soort	m2	stuks/m2	stuks
1	Carpinus betulus (als blokhaag) maat 80-100, blote wortel	145	40	5800

**Grassen**


nr.	soort	are	KG/m2	kg
G1	extensief gras/ wildmengsel	2,65	0,2	0,53
G2	intensief gazon	16,5	1	16,5
G3	bermenmengsel	6,1	1,5	9,15

**soorten voor houtwal/elzensingel zuid-oost zijde**

Totaal oppervlak van de houtwal en de heestersingel is ca. 58m², inplanten met bosplantsoen		vakgrootte	38 m²	stuks
		aantal per m²	2	
Ilex aquifolium	15%			17
Corylus avellana	10%			12
Alnus glutinosa	15%			17
Viburnum opulus	10%			12
Amelanchier lamarckii	10%			12
Acer campestre	15%			17
Crataegus monogyna	10%			12
Prunus spinosa	15%			17
	100%			116

**soorten voor elzensingel noord-west zijde**

Totaal oppervlak van dit vak is ca. 316m², inplanten met bosplantsoen		vakgrootte	316 m²	stuks
		aantal per m²	2	
isorbus aucuparia	20%			126
Rosa canina	20%			126
Crataegus laevigata	15%			95
Alnus glutinosa	15%			95
Rubus fruticosus	15%			95
Lonicera xylosteum	100%			632

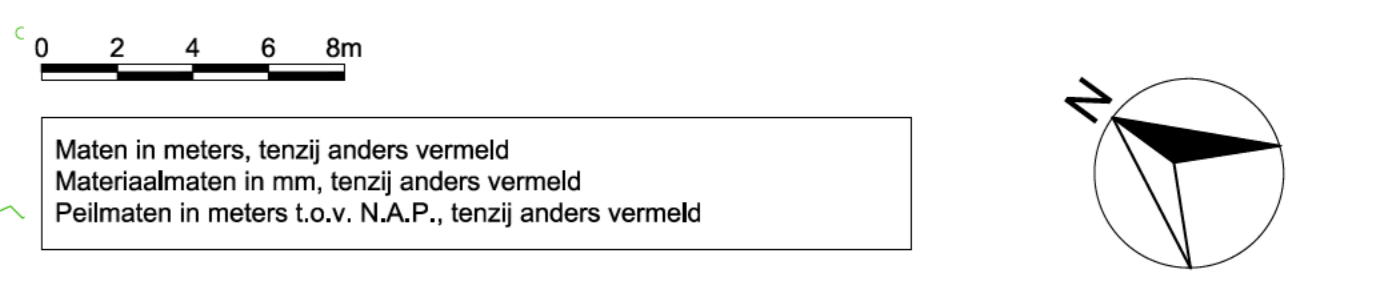

Maten in meters, tenzij anders vermeld  
 Materiaalmaten in mm, tenzij anders vermeld  
 Peilmaten in meters t.o.v. N.A.P., tenzij anders vermeld

D	07-05-2024	Landschappelijke inpassing aan zijde VVE is verspreid	getekend:
code:	datum:	omschrijving:	getekend:

**projectleiding | voorbereiding | directievoering**

opdrachtgever:  
**Klavier projectontwikkeling BV**

project:  
**32 woningen Buitenpost  
 Woonrijp maken**

ontwerper:  
**Beplantingsplan**

Intertra civiel over de feert 163	getekend:	gecontroleerd:	blad	van	status:
8502 cv joure tel: (0513) 412418 fax: (0513) 418941 info@intertra.nl www.intertra.nl	projectnr: 22-489	besteknr: 822-489/01	schaal: 1:200	formaat: A3	tekeningnr: WR22-489/05
					datum: 14-12-2023