


Legenda

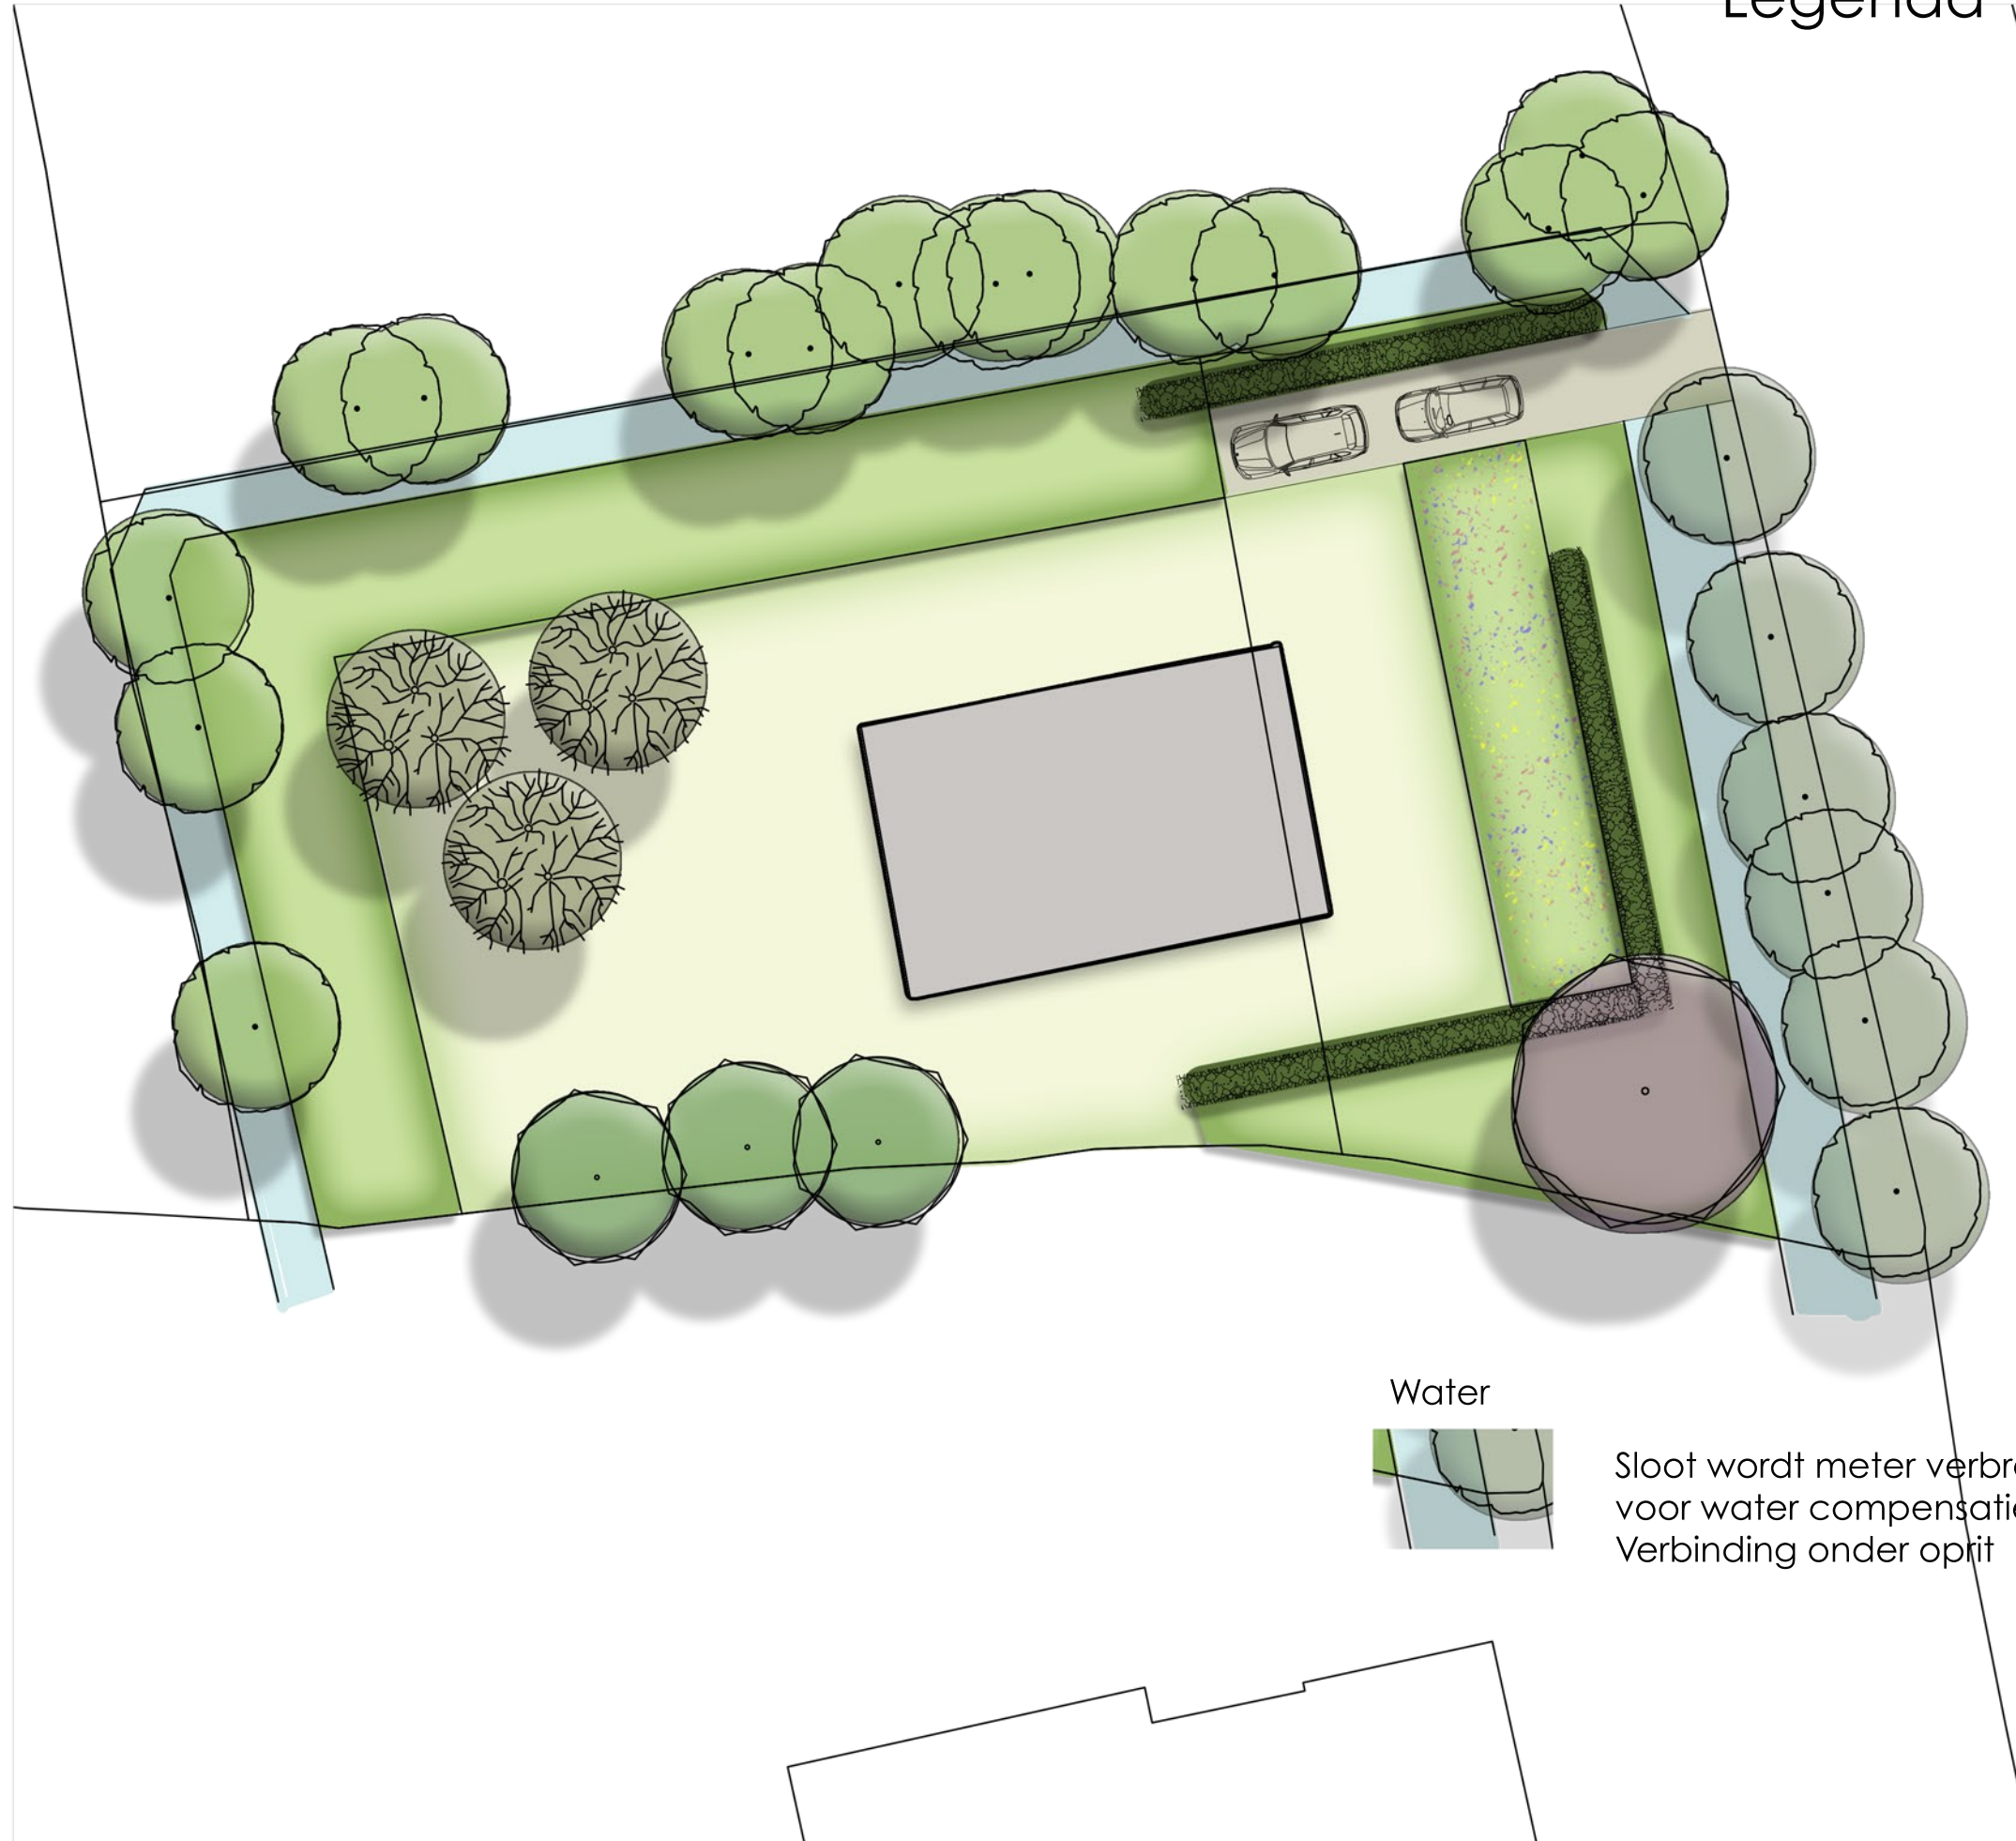

Bebouwing



Bouwvlak 10-15m

Verharding



Inrit aan noordzijde conform
Hoogstraten 12 en 4
Straatbomen blijven behouden


Groeninrichting



Laanbomen lindes



Bestaande singelingels met
zwarte els en esdoorn

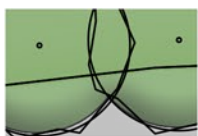


Nieuwe singel wilg-vlier-Lijsterbes
Voor verhoging biodiversiteit
Ivm zonnepanelen niet langs
de woning



Fruitbomen knipooog naar vroegere
Boerderijplaats aan overzijde
Hoogstraten



Rode Beuk
Nieuwe start voor monumentale
herkenning

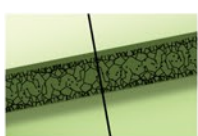

Gemengde haag:
meidoorn, liguster, hazelaar en vlier



Cultuurlijk gemaaid gazon




Natuurlijk kruidenrijk grasland
Tevens ruimte voor schouwpad



Cultuurlijk biodiverse border

Water

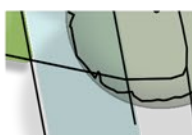

Sloot wordt meter verbreed
voor water compensatie
Verbinding onder oprit

Projectnaam: HOOGSTRATEN 12-4 GERKESKLOOSTER

Tekeningnaam: LANDSCHAPPELIJKE INPASSING

Naam: DANTUMA ADVIES

Bladen: 1/1

Datum: 11-10-2023

Schaal: -

Formaat: A3



NINA ABBING
Maakt Buiten