




locatie nieuw te bouwen Stelp






locatie nieuw te bouwen Stelp

BLM00G03276
BLM00G04335
BLM00G02112
BLM00G03461
BLM00G01796
BLM00G00479
BLM00G00480
BLM00G00451
BLM00G03460
BLM00G00477
BLM00G02590
BLM00G03515
BLM00G02949
BLM00H00542
BLM00H00318
BLM00H00854
BLM00H00434
BLM00G03868
BLM00G03863
BLM00G03862
BLM00G03843
BLM00G04441
BLM00G03842
BLM00G03843
BLM00G03842
BLM00G03843
BLM00G03772
BLM00G03804
BLM00G02437
BLM00G04389
BLM00G03814
BLM00G04379
BLM00G02827
BLM00G02849
BLM00G02850
BLM00G02298
BLM00G02299
BLM00G01963
BLM00G01944
BLM00G01794
BLM00G01842
BLM00G01843
BLM00G01792
BLM00G03618
BLM00G03618
BLM00G01995
BLM00G03763
BLM00G03943
BLM00G03025
BLM00G03319
BLM00G03318
BLM00G03320
BLM00G03681
BLM00G02127
BLM00G02812
BLM00G01995

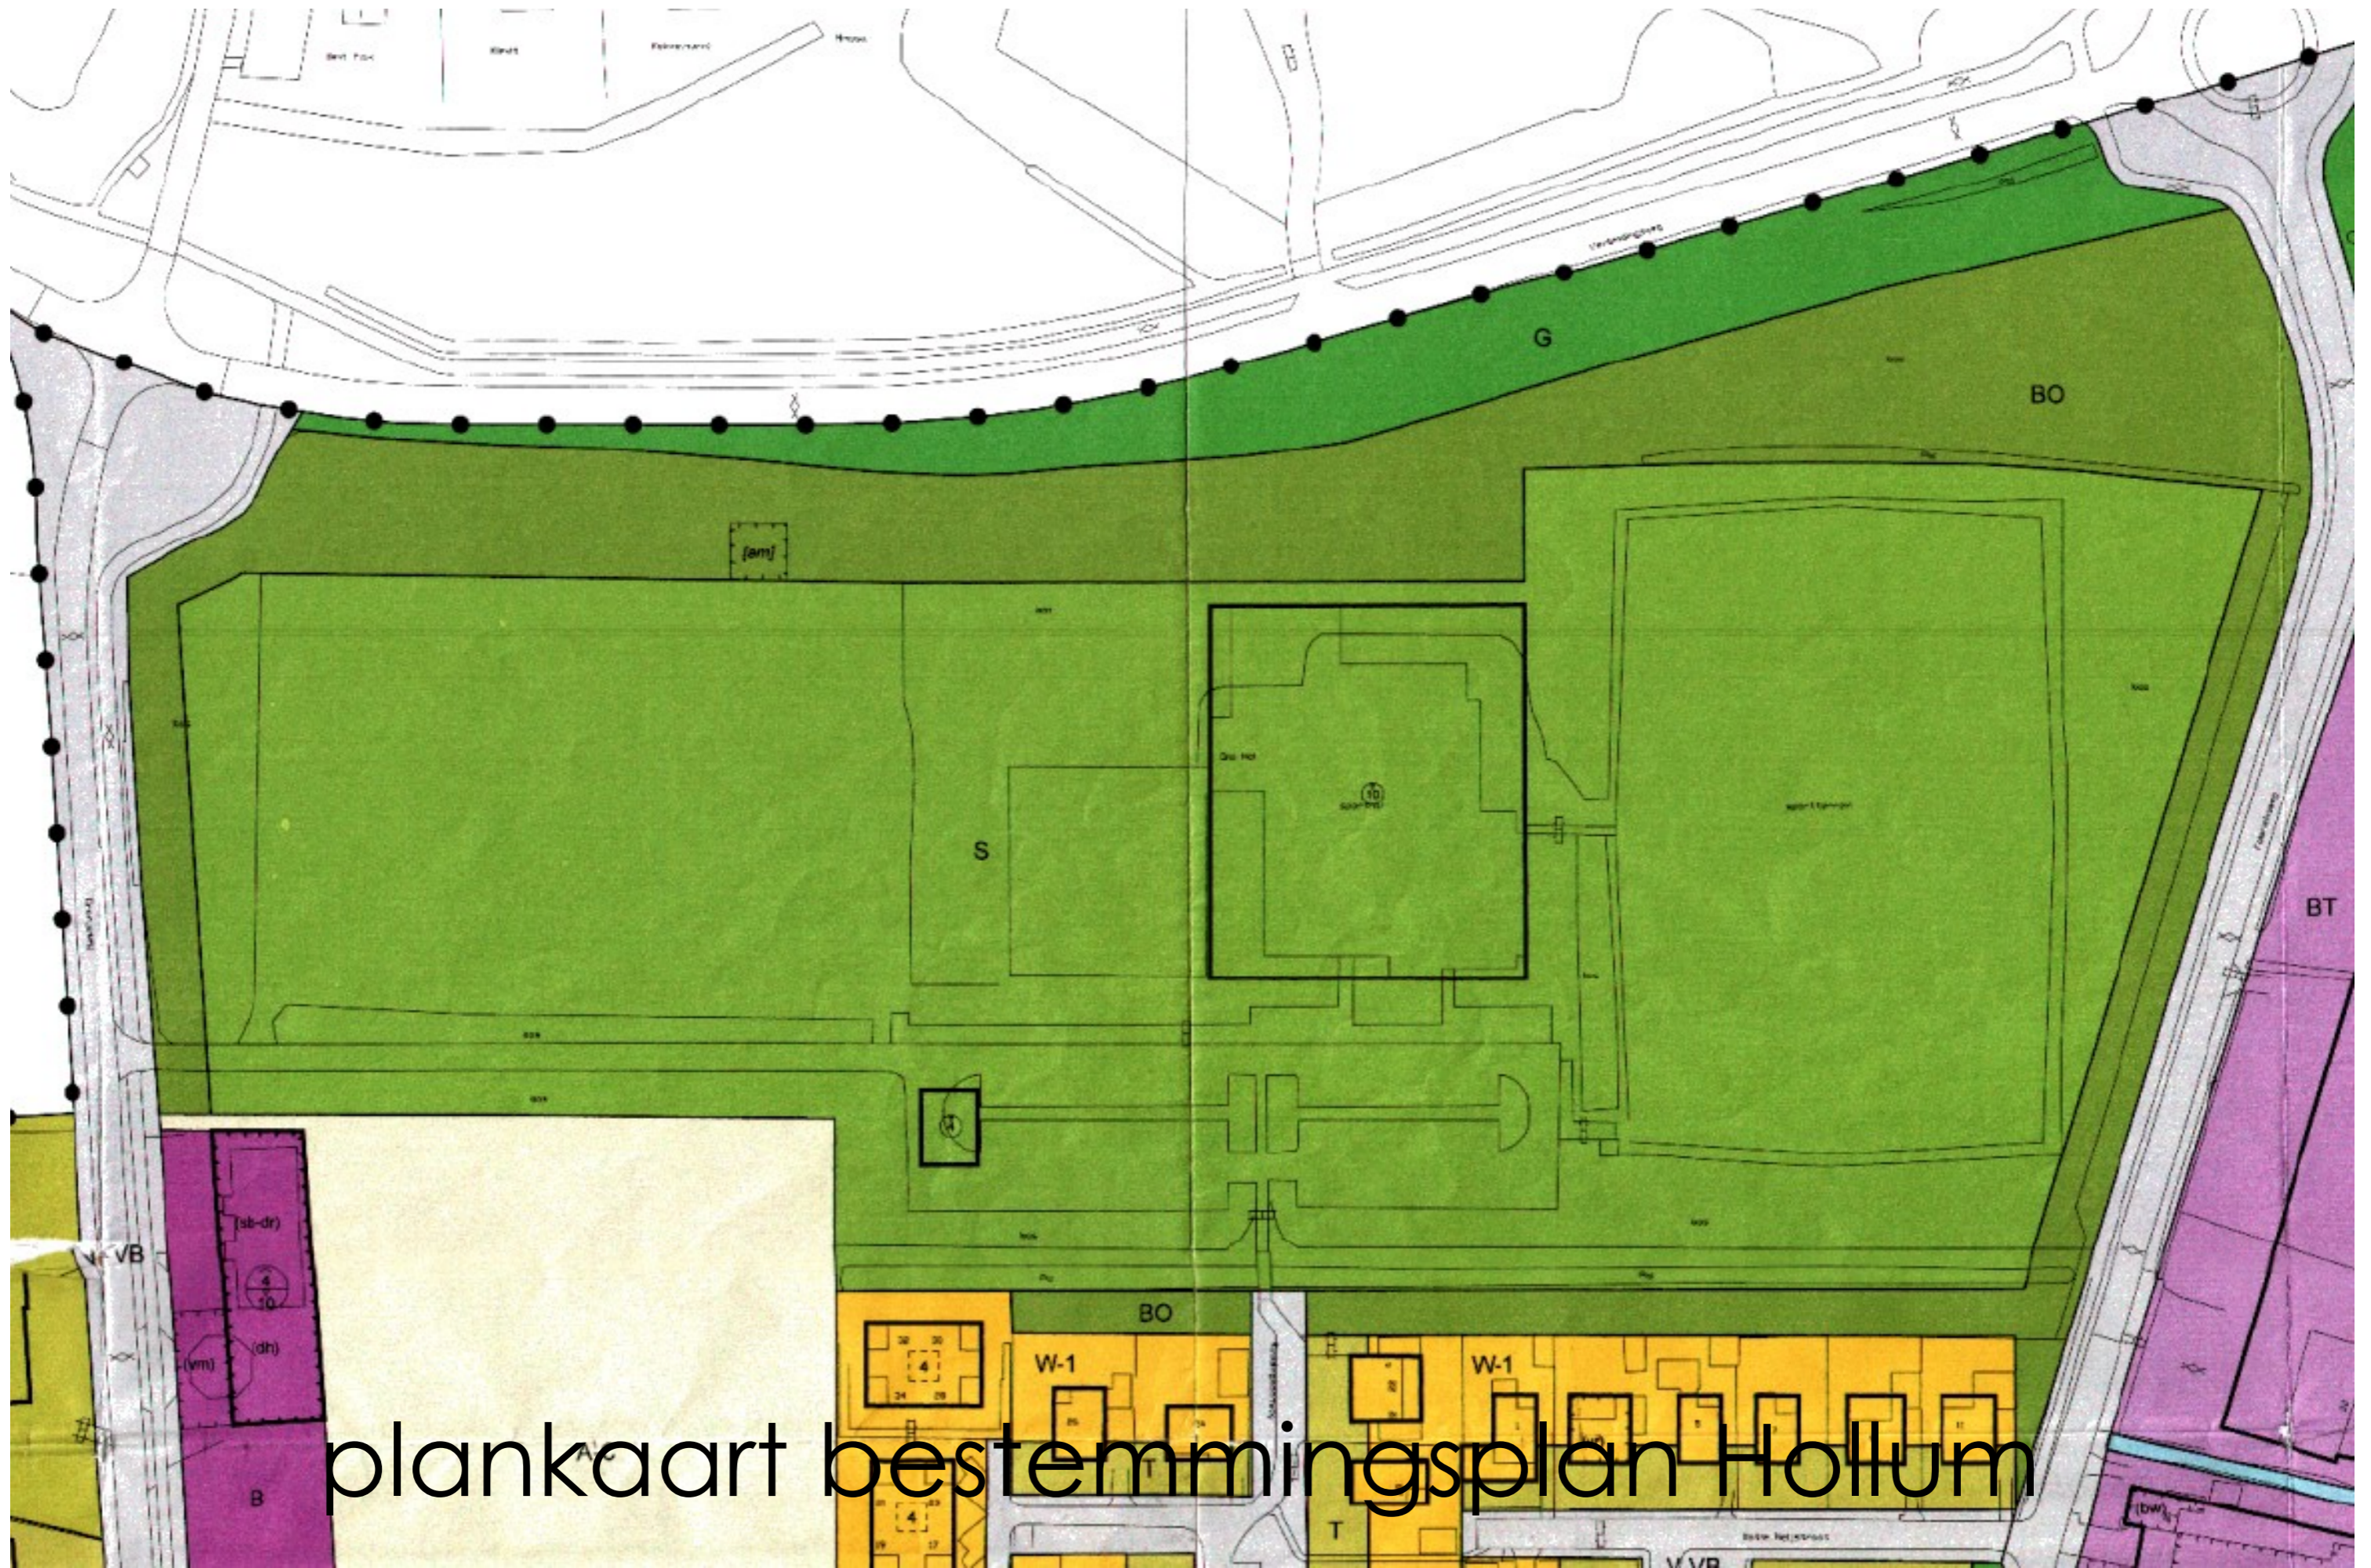

plankaart bestemmingsplan Hollum

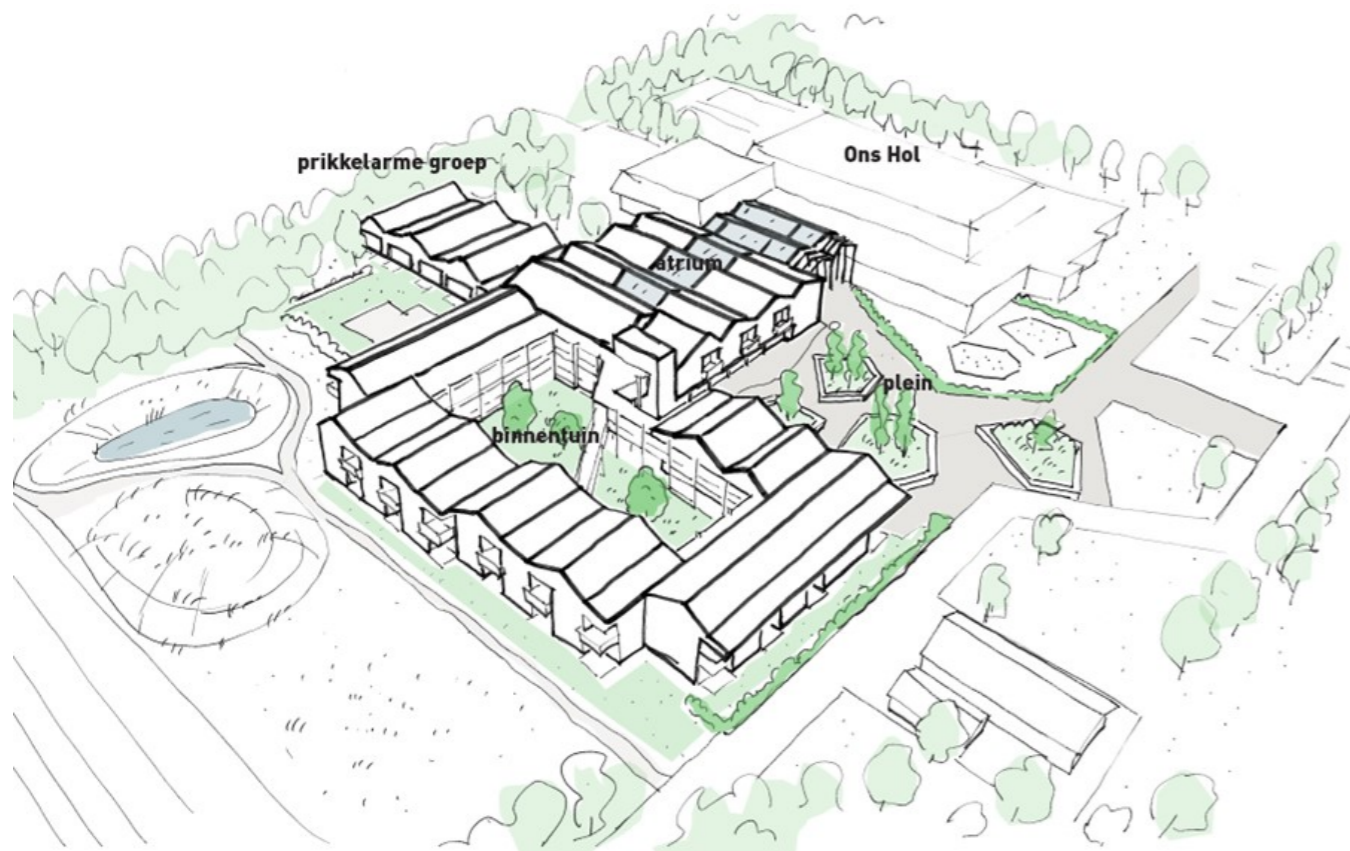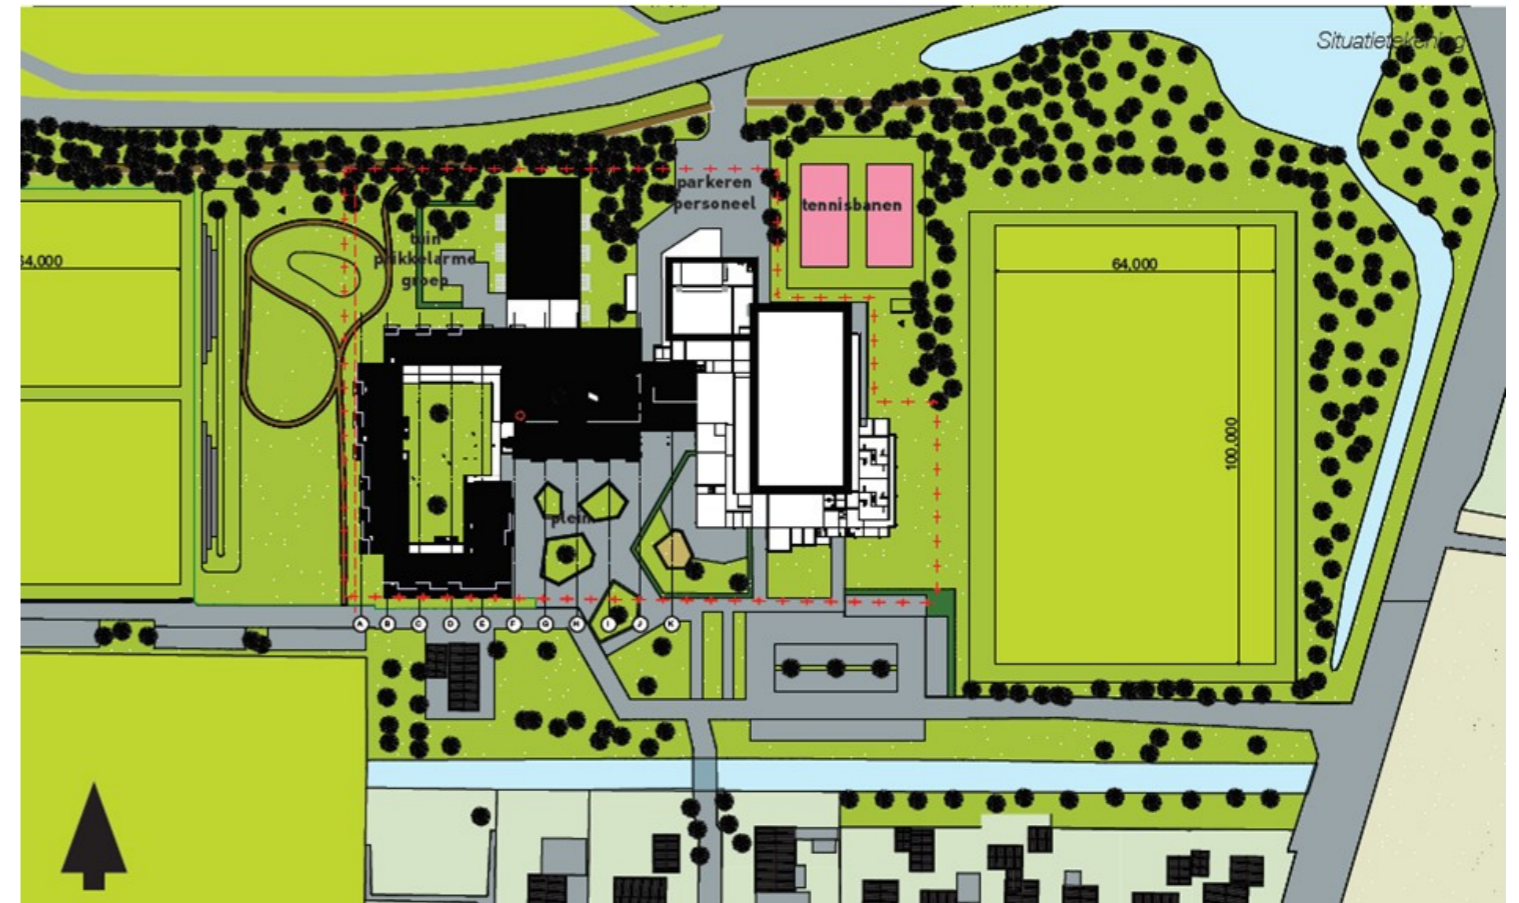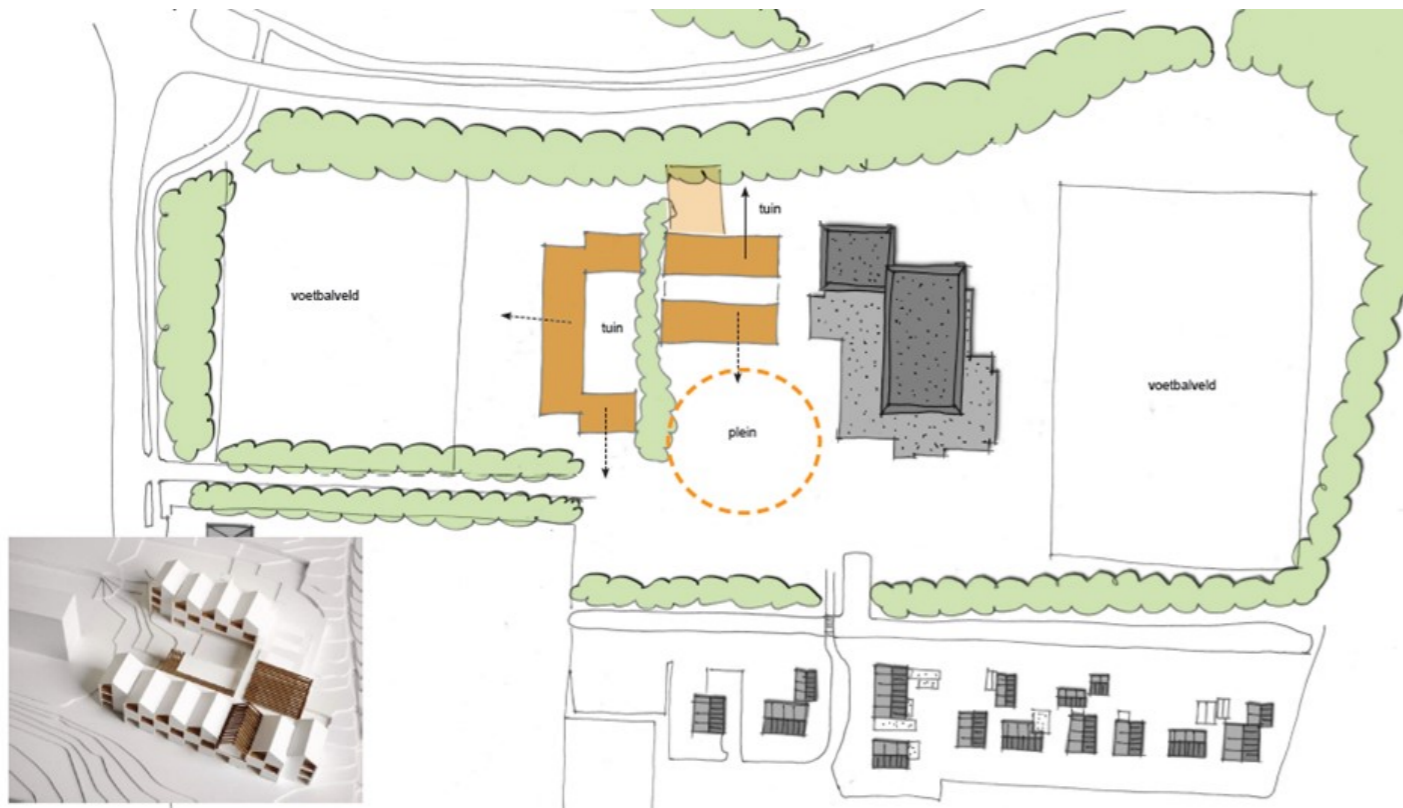


schetsplan nieuw te bouwen Stelp



BLM00G03276
BLM00G04335
BLM00G03461
BLM00G01796
BLM00G00479
BLM00G00480
BLM00G00481
BLM00G03460
BLM00G00477
BLM00G02590
BLM00G03515
BLM00G02949
BLM00H00542
BLM00H00434
BLM00H00434
BLM00H00434
BLM00G03854
BLM00G03318
BLM00G03319
BLM00G03320
BLM00G03025
BLM00G03943
BLM00G03681
BLM00G02127
BLM00G03618
BLM00G03618
BLM00G03618
BLM00G02627
BLM00G02649
BLM00G02850
BLM00G02298
BLM00G02299
BLM00G01997
BLM00G01995
BLM00G03763
BLM00G01945
BLM00G01986
BLM00G01863
BLM00G01944
BLM00G01794
BLM00G01842
BLM00G01843
BLM00G01792
BLM00G04379
BLM00G03813
BLM00G03772
BLM00G03804
BLM00G02437
BLM00G04389
BLM00G03843
BLM00G03842
BLM00G03813
BLM00G03772
BLM00G03804
BLM00G02437
BLM00G04389
BLM00G03313
BLM00G04441
BLM00G03892

plangebied — plangrens

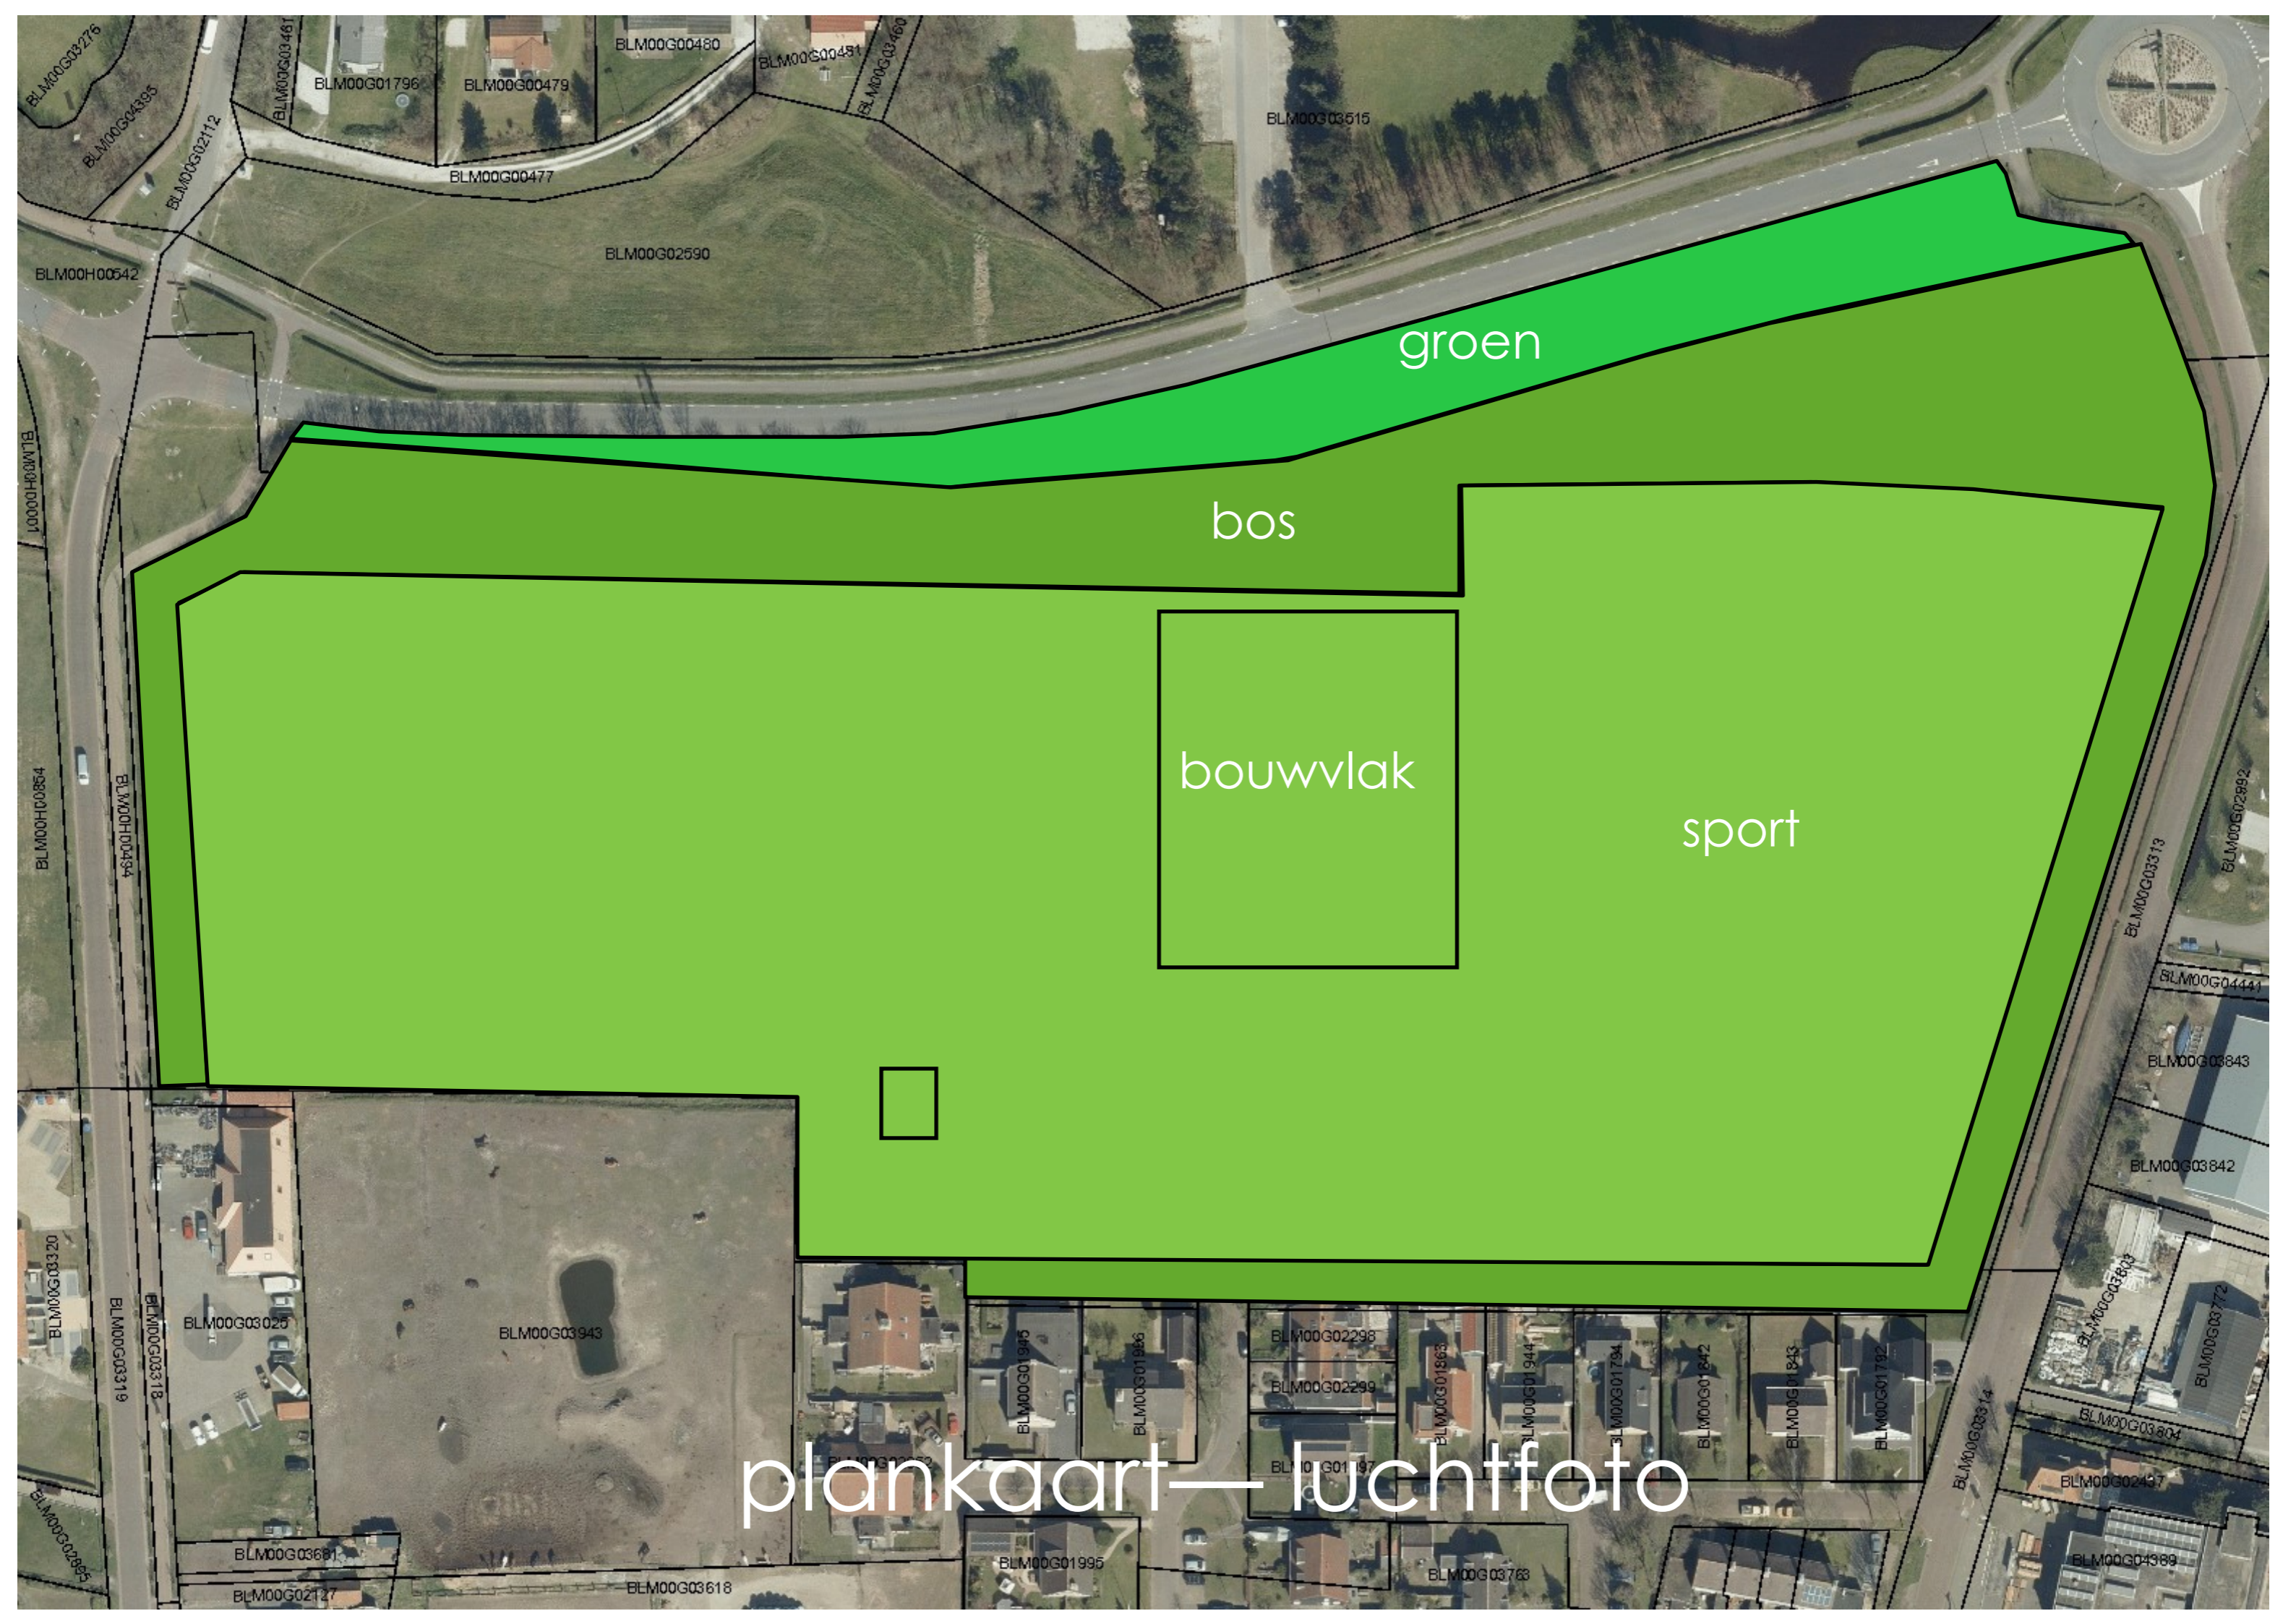

groen

bos

bouwvlak

sport

plankaart — luchtfoto

BLM00G03276
BLM00G04335
BLM00G02112
BLM00G03461
BLM00G01796
BLM00G00479
BLM00G00480
BLM00G00451
BLM00G03460
BLM00G03515
BLM00G00477
BLM00G02590
BLM00H00542
BLM00H03118
BLM00H0354
BLM00H0434
BLM00G03313
BLM00G03892
BLM00G04441
BLM00G03843
BLM00G03842
BLM00G03813
BLM00G03772
BLM00G03804
BLM00G02437
BLM00G04389
BLM00G03320
BLM00G03319
BLM00G03318
BLM00G03025
BLM00G03943
BLM00G01975
BLM00G01966
BLM00G02298
BLM00G02299
BLM00G01863
BLM00G01944
BLM00G01794
BLM00G01842
BLM00G01843
BLM00G01792
BLM00G03681
BLM00G02127
BLM00G03618
BLM00G01995
BLM00G03763



groen

trafo

zendmast

bos

zendmast

voetbalveld
100x64m

2
tennis-
banen

maatschappelijk
cultuur
sportvoorzieningen

voetbalveld
100x64m

verkeersdoeleinden
- parkeren
- ontsluiting

berging

water

huidige functies



trainingsveld
64x42m

trainingsveld
64x42m

STELP

maatschappelijk
cultuur
sportvoorzieningen

2
tennis-
banen

voetbalveld
100x64m

zendmast

zendmast

water

trafo


bos

plein

verkeersdoeleinden
- parkeren
- ontsluiting

water

nieuwe functies

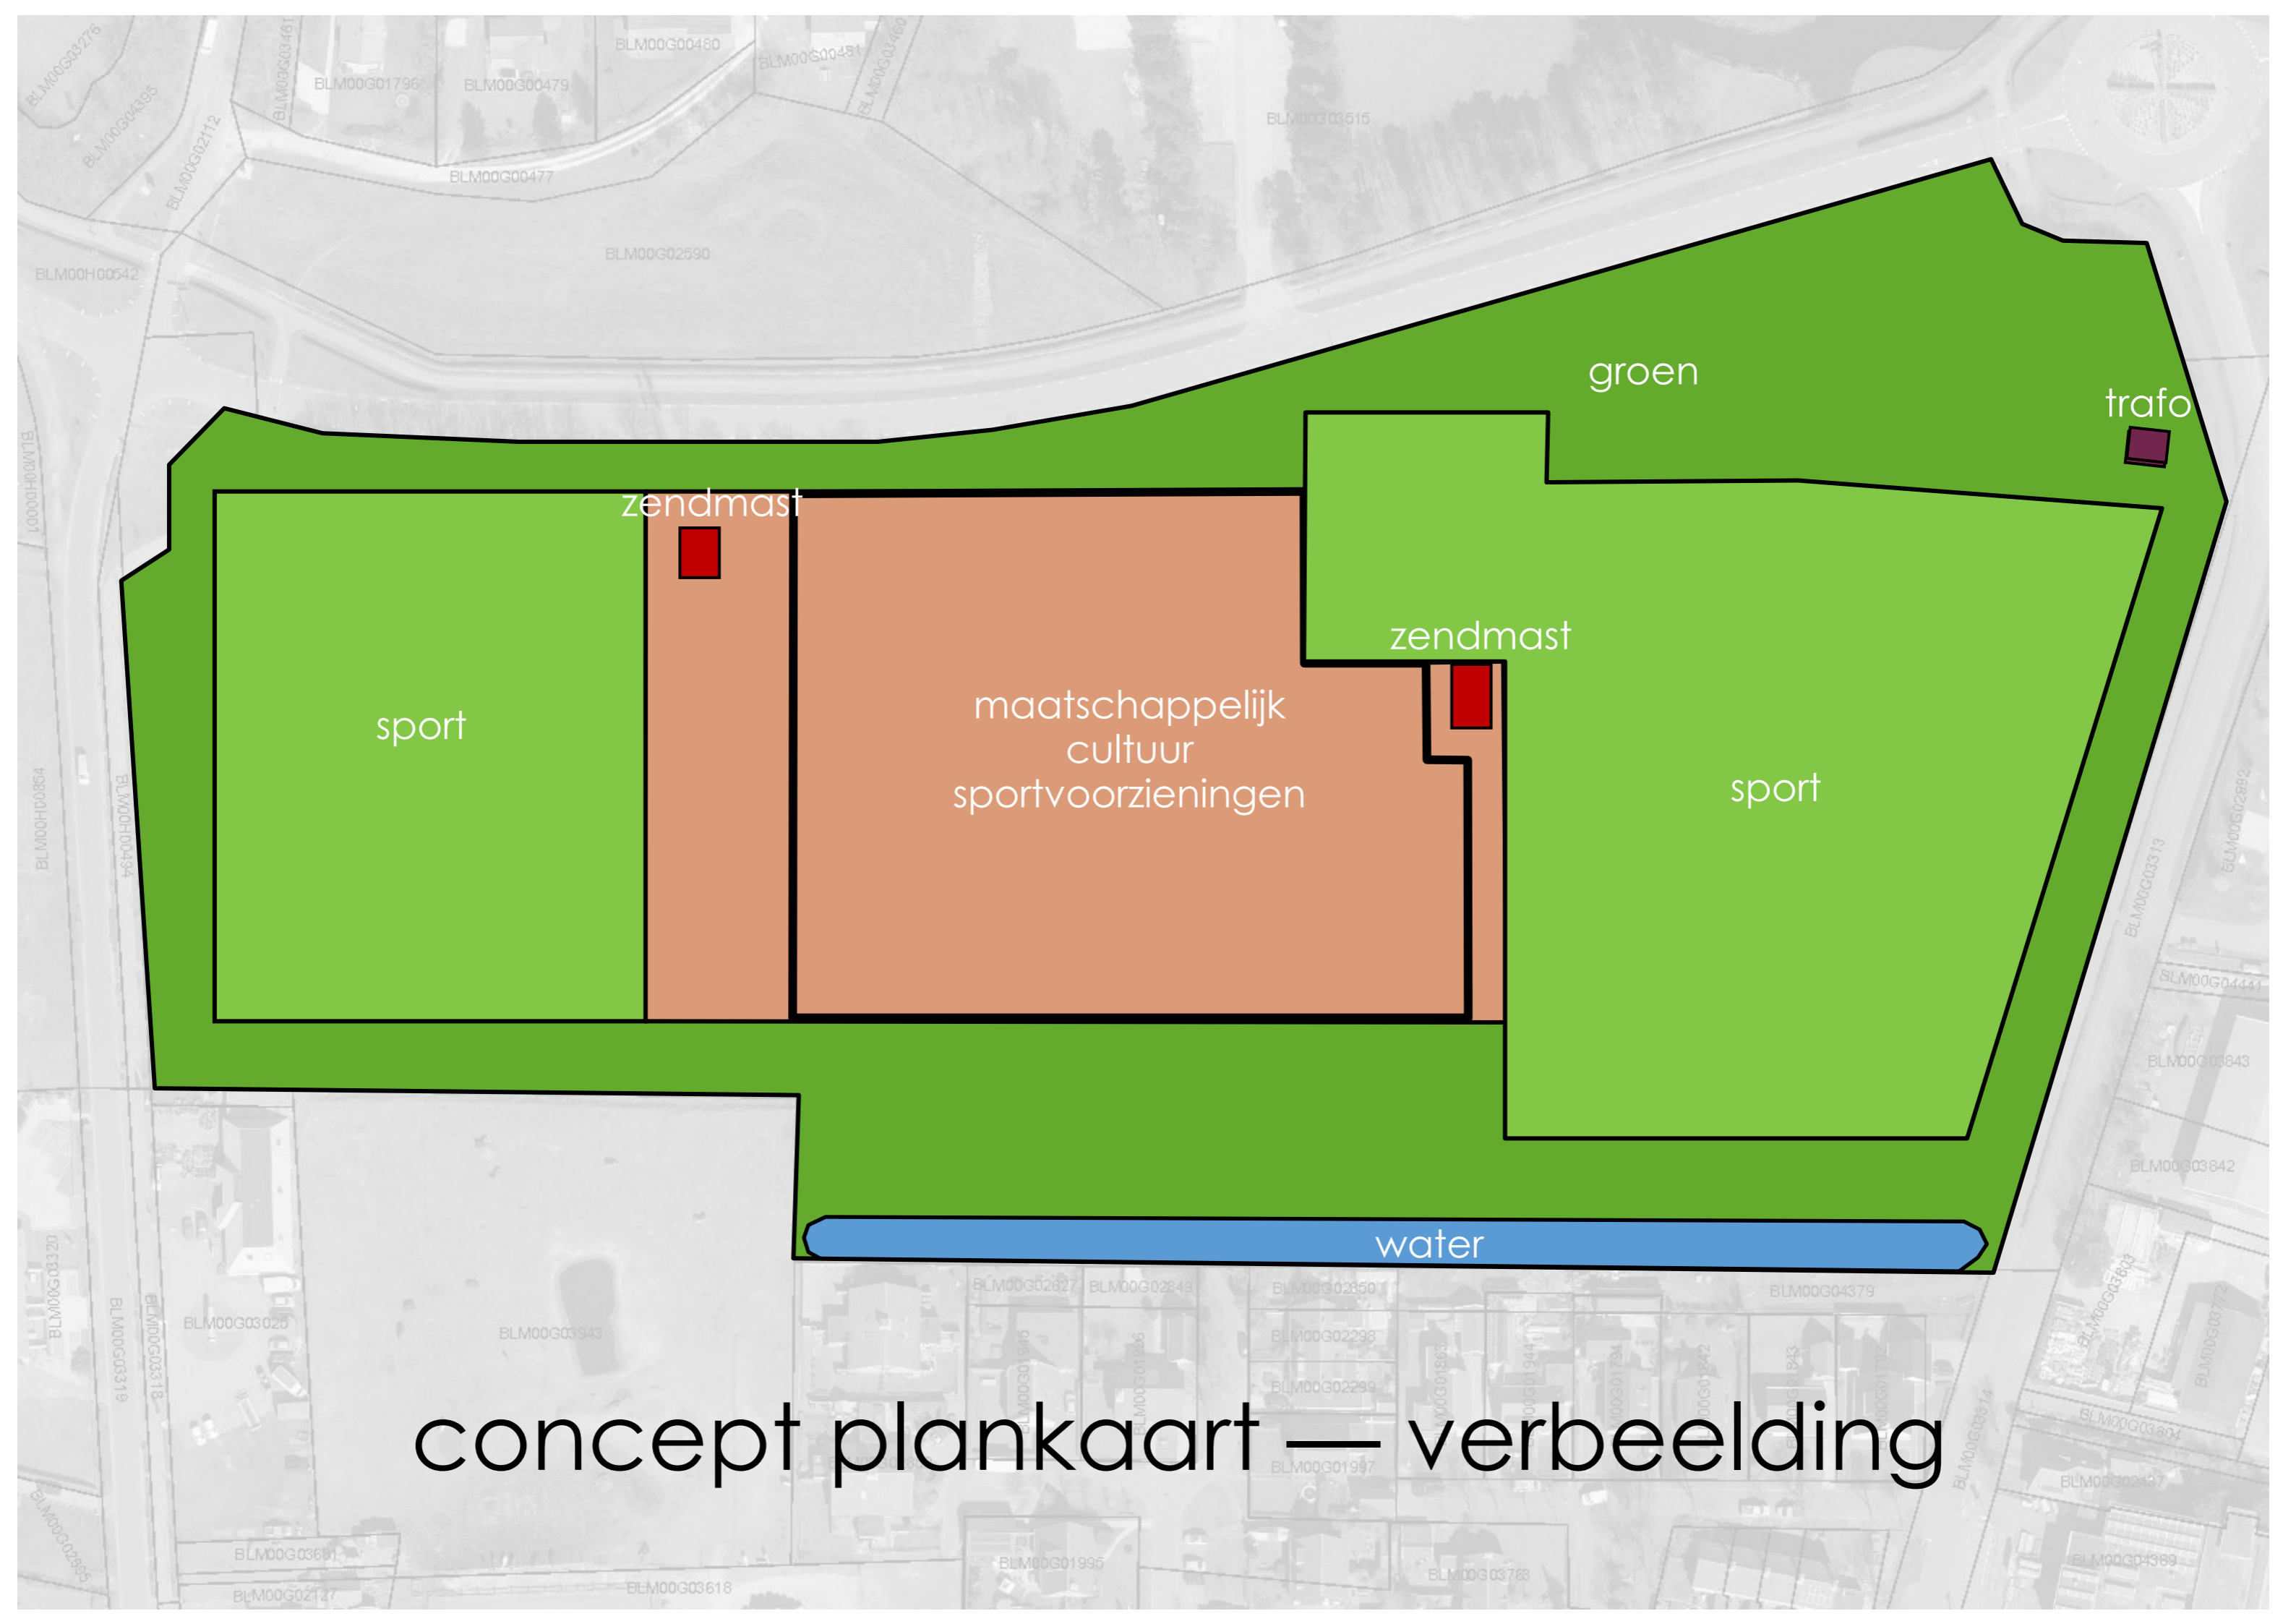

groen

trafo

zendmast

sport

maatschappelijk
cultuur
sportvoorzieningen

zendmast

sport

water

concept plankkaart — verbeelding



concept plankaart — nieuwe functies



eisen gebouw en duurzaamheid



stikstof

verkeersgeluid

water

verkeers-
veiligheid

zendmast
afstand
criteria

zendmast
afstand
criteria

trainingsvelden
64x42m

afstandsrichtlijnen
hier ca. 40m
aangehouden

Stelp

lichtmasten
verplaatsen naar
hoofdveld

verkeers-
veiligheid

autogarage
tankstation


manege

water

verkeers-
veiligheid

wonen

onderzoek factoren

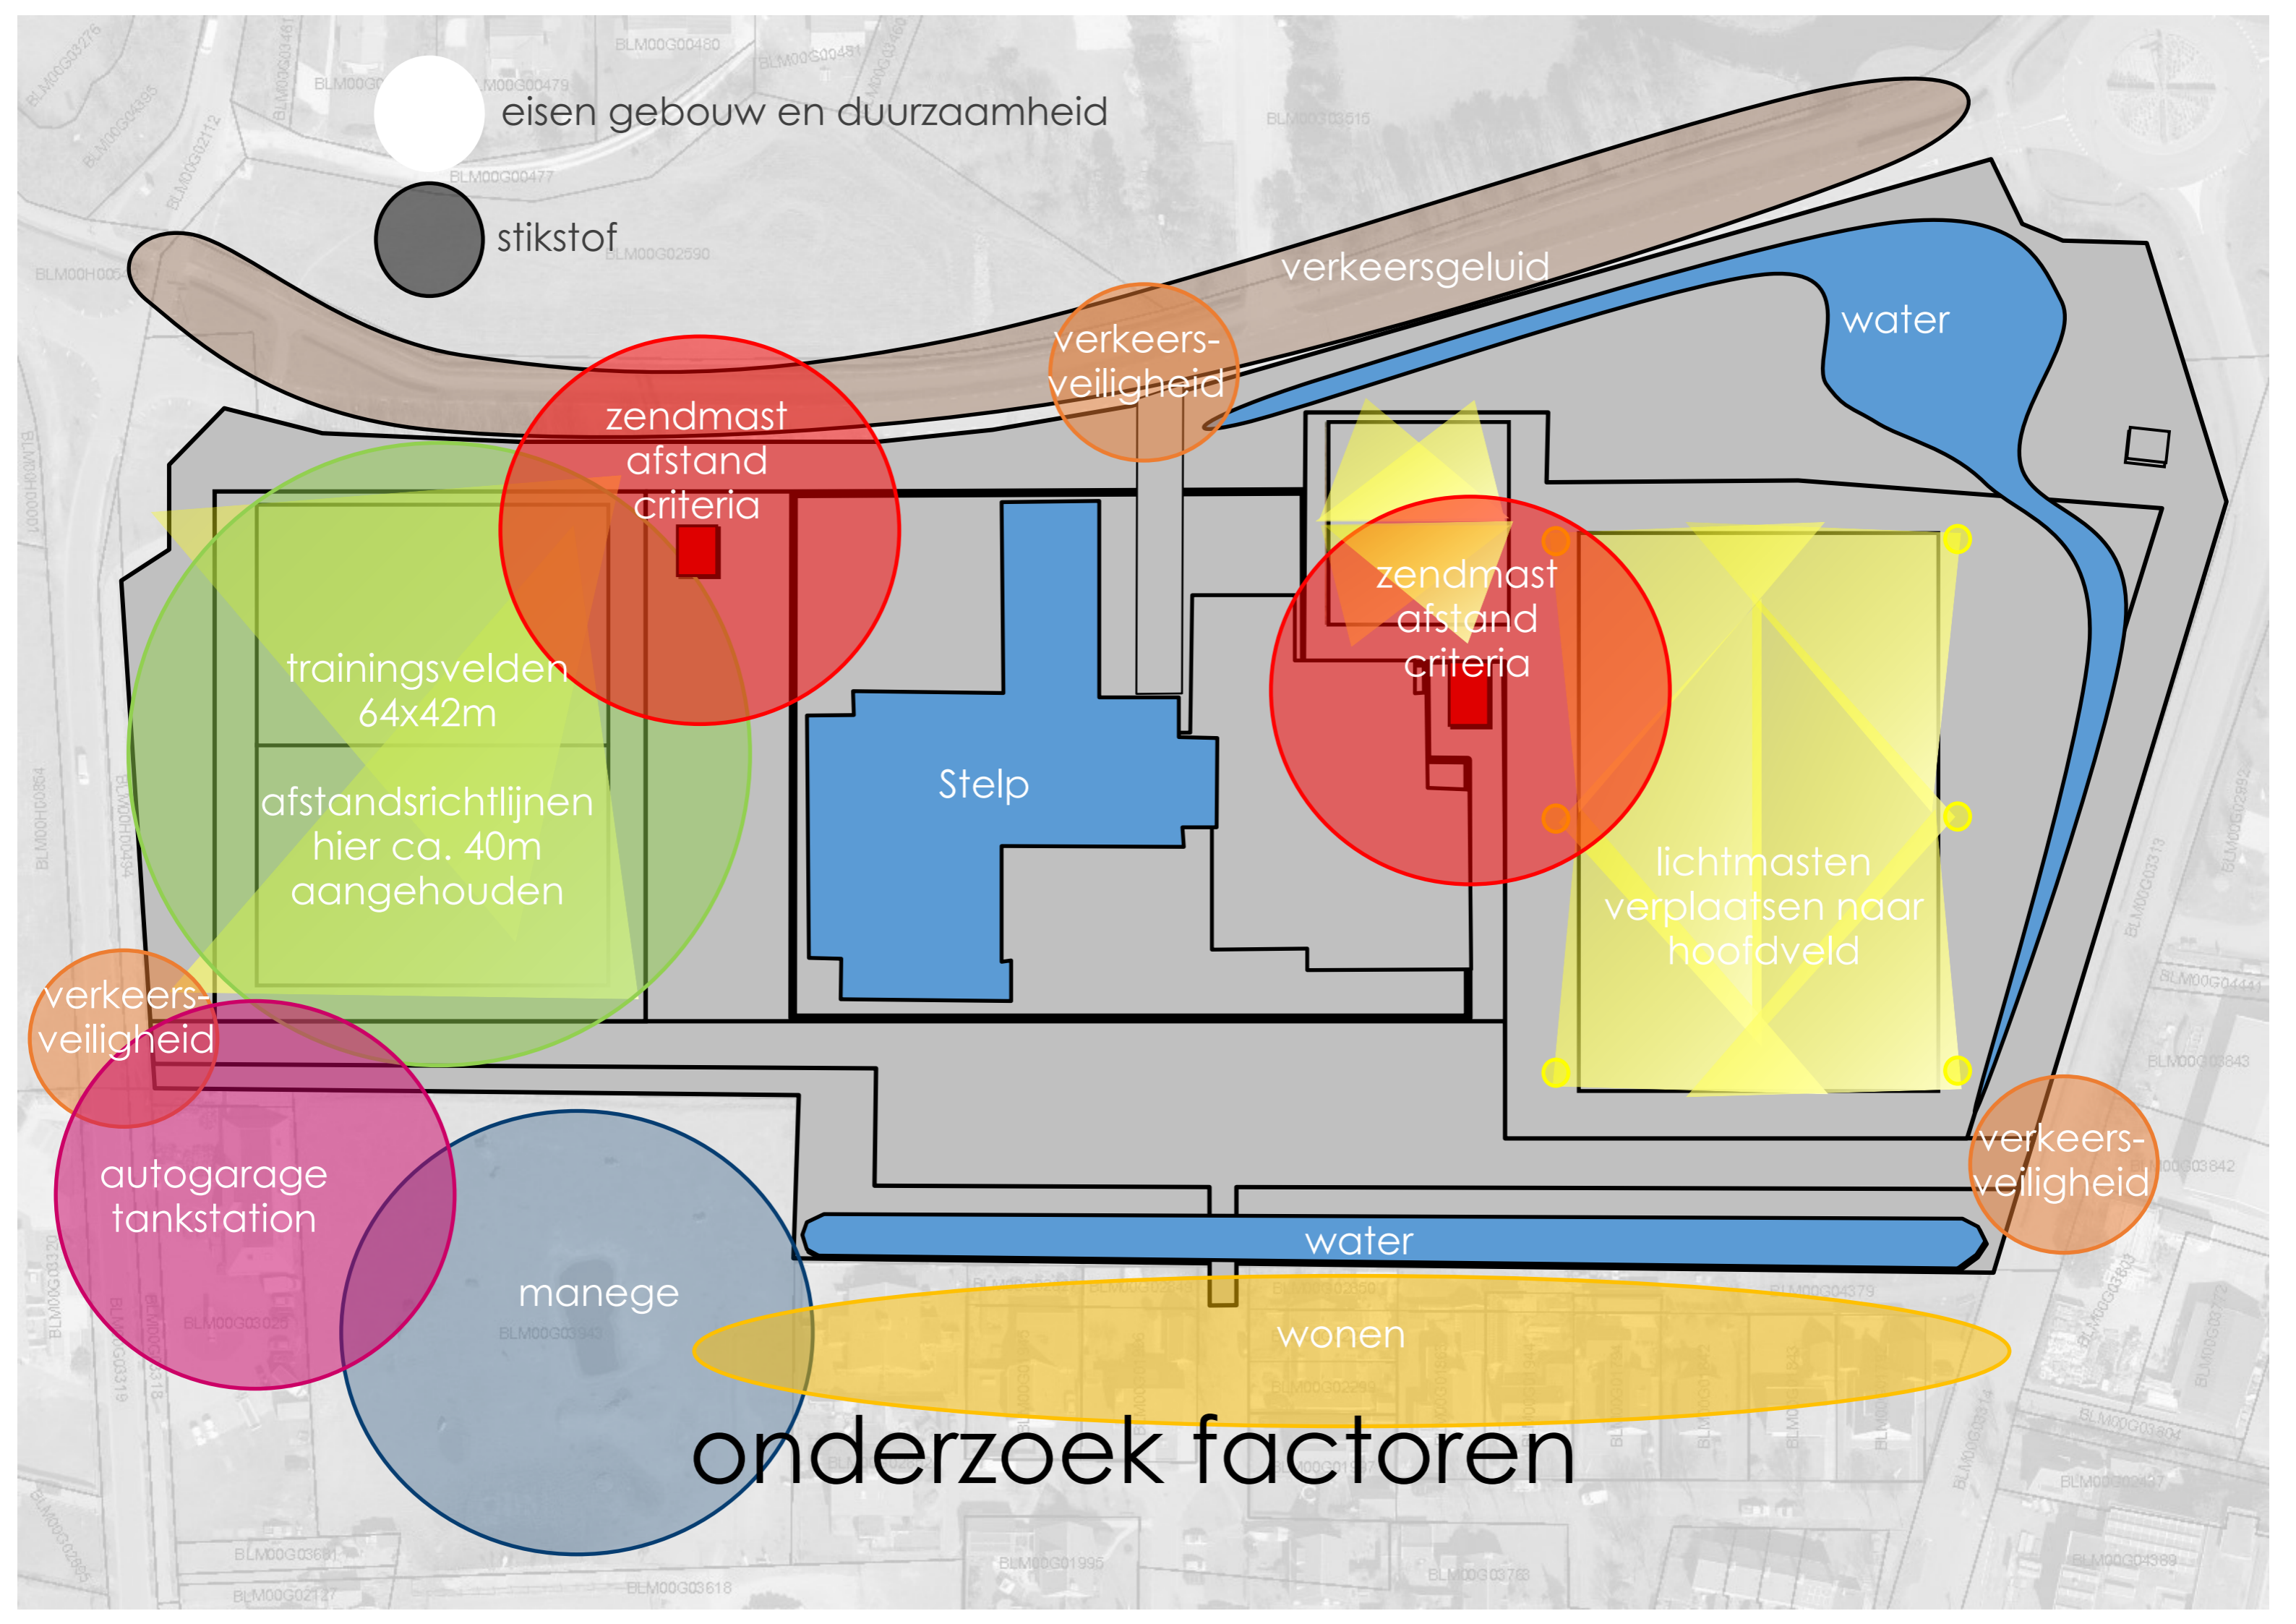



BLM00G03276
BLM00G04335
BLM00G02112
BLM00G03461
BLM00G01796
BLM00G00479
BLM00G00480
BLM00G00451
BLM00G03460
BLM00G03515
BLM00G02590
BLM00H00542
BLM00G02949
BLM00H03418
BLM00H03854
BLM00H0434
BLM00G03313
BLM00G03892
BLM00G04441
BLM00G03843
BLM00G03842
BLM00G03813
BLM00G03772
BLM00G03804
BLM00G02437
BLM00G04389
BLM00G03320
BLM00G03319
BLM00G03318
BLM00G03025
BLM00G03943
BLM00G02627
BLM00G02849
BLM00G02850
BLM00G02298
BLM00G02299
BLM00G01997
BLM00G01863
BLM00G01944
BLM00G01794
BLM00G01842
BLM00G01843
BLM00G01792
BLM00G03618
BLM00G01995
BLM00G03763
BLM00G03681
BLM00G02127
BLM00G03618

nieuwe functies