


## **Bijlage 1 Bestaande situatie**

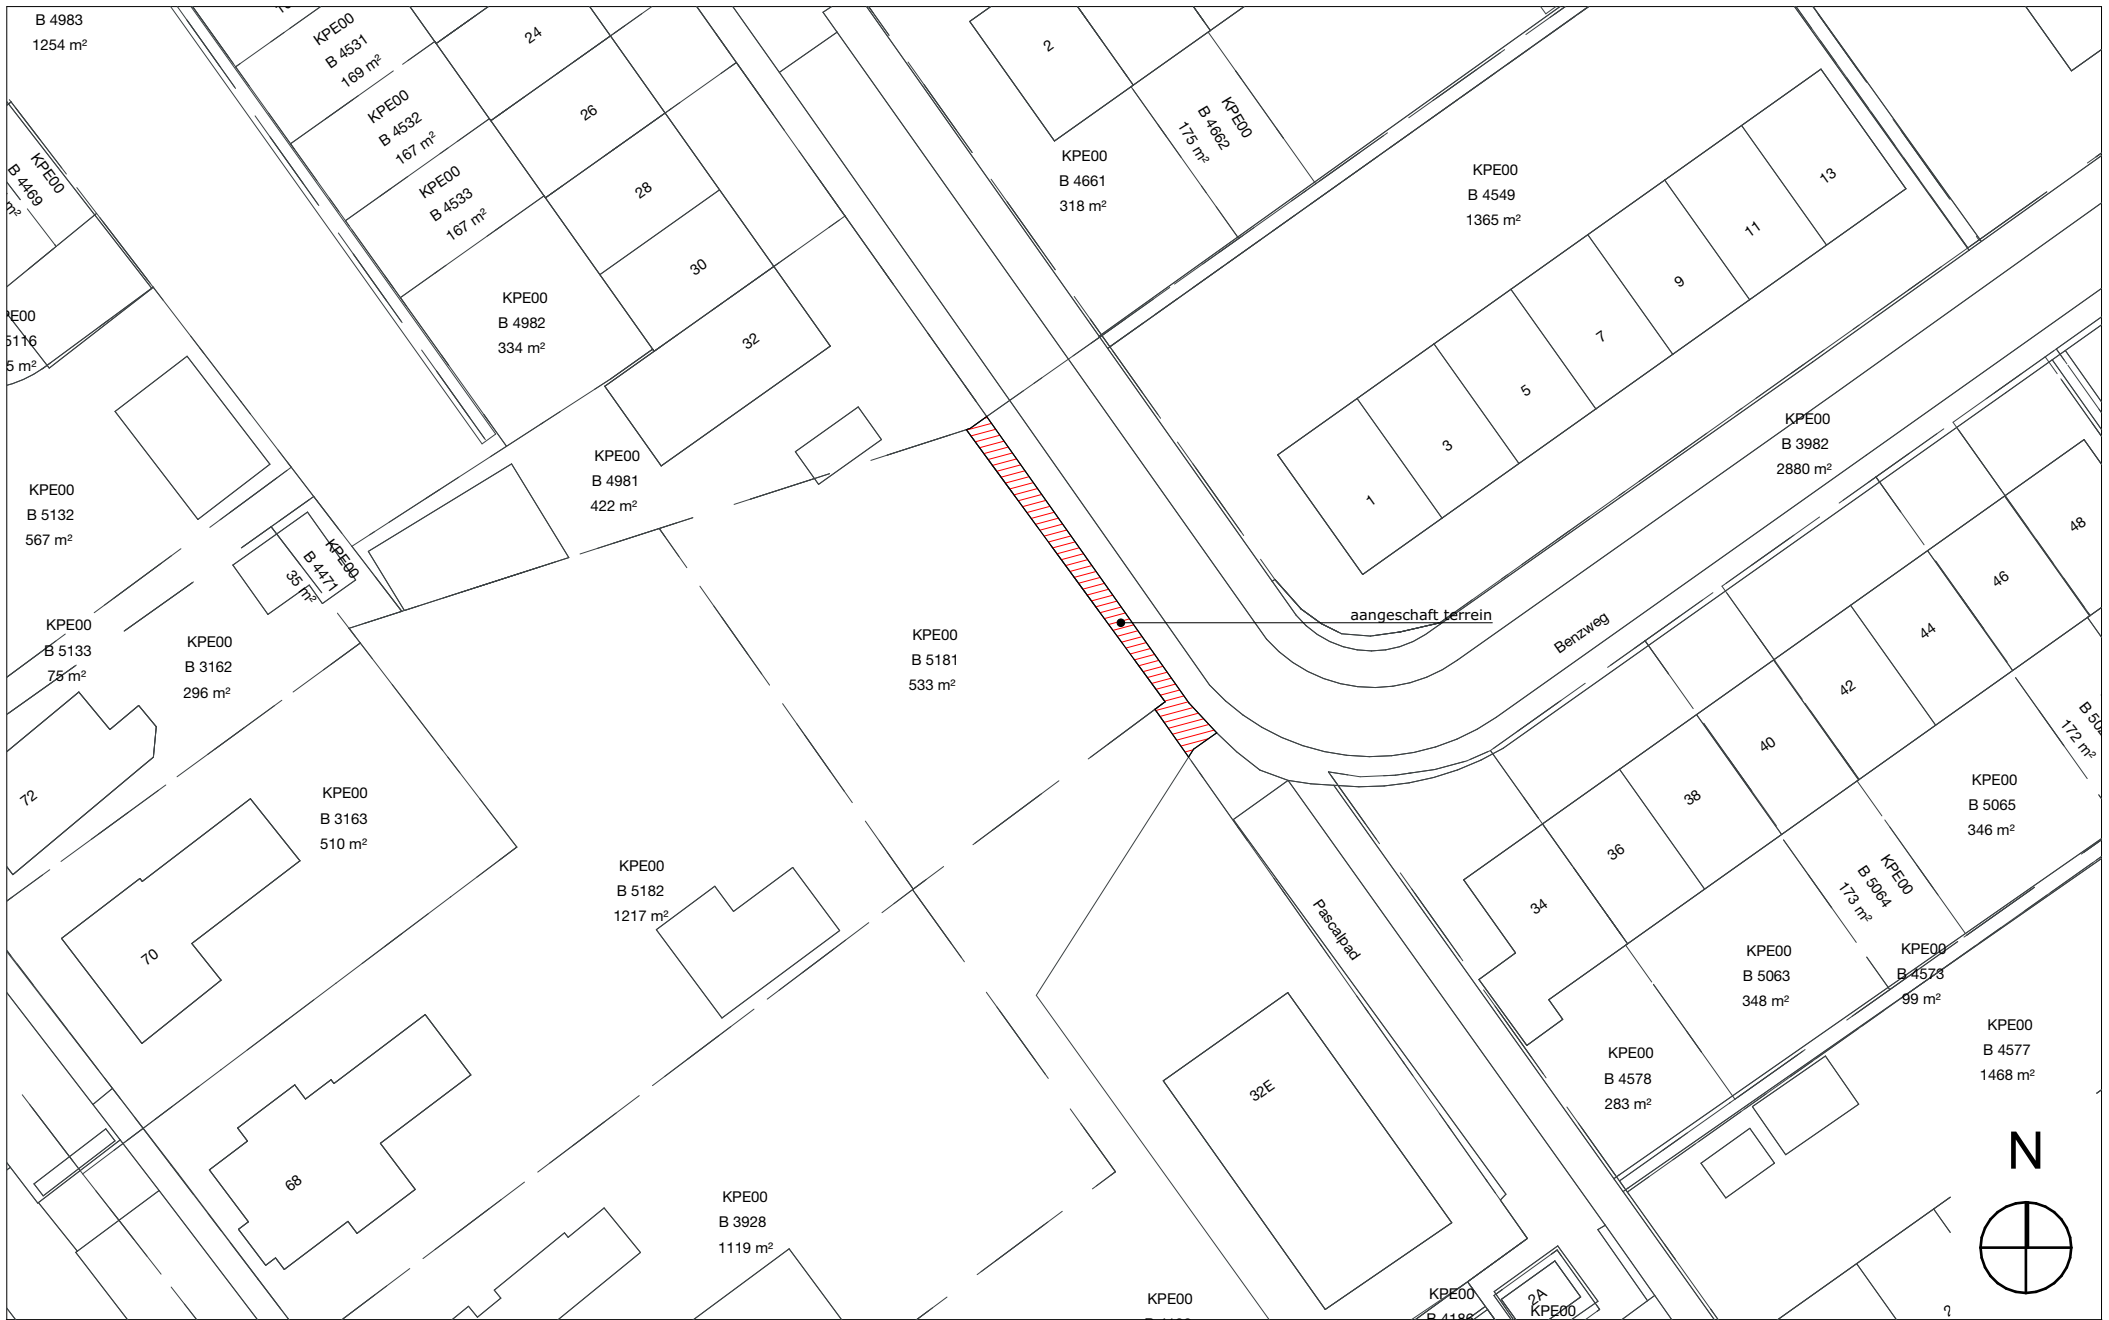

DATUM	FASE	TEK.NR.	PROJECTNR.	PROJECT	ONDERDEEL	SCHAAL	OPDRACHTGEVER	ARCHITECT
22-10-2020	RO	1839RO01	1839	Benzweg Oudeschoot (kavel 5181)	Situatie	1:500	Fam. van der Werf Schoonoord 27 Voorhout 2215EA	 M Architecten Architecten- & ingenieursbureau