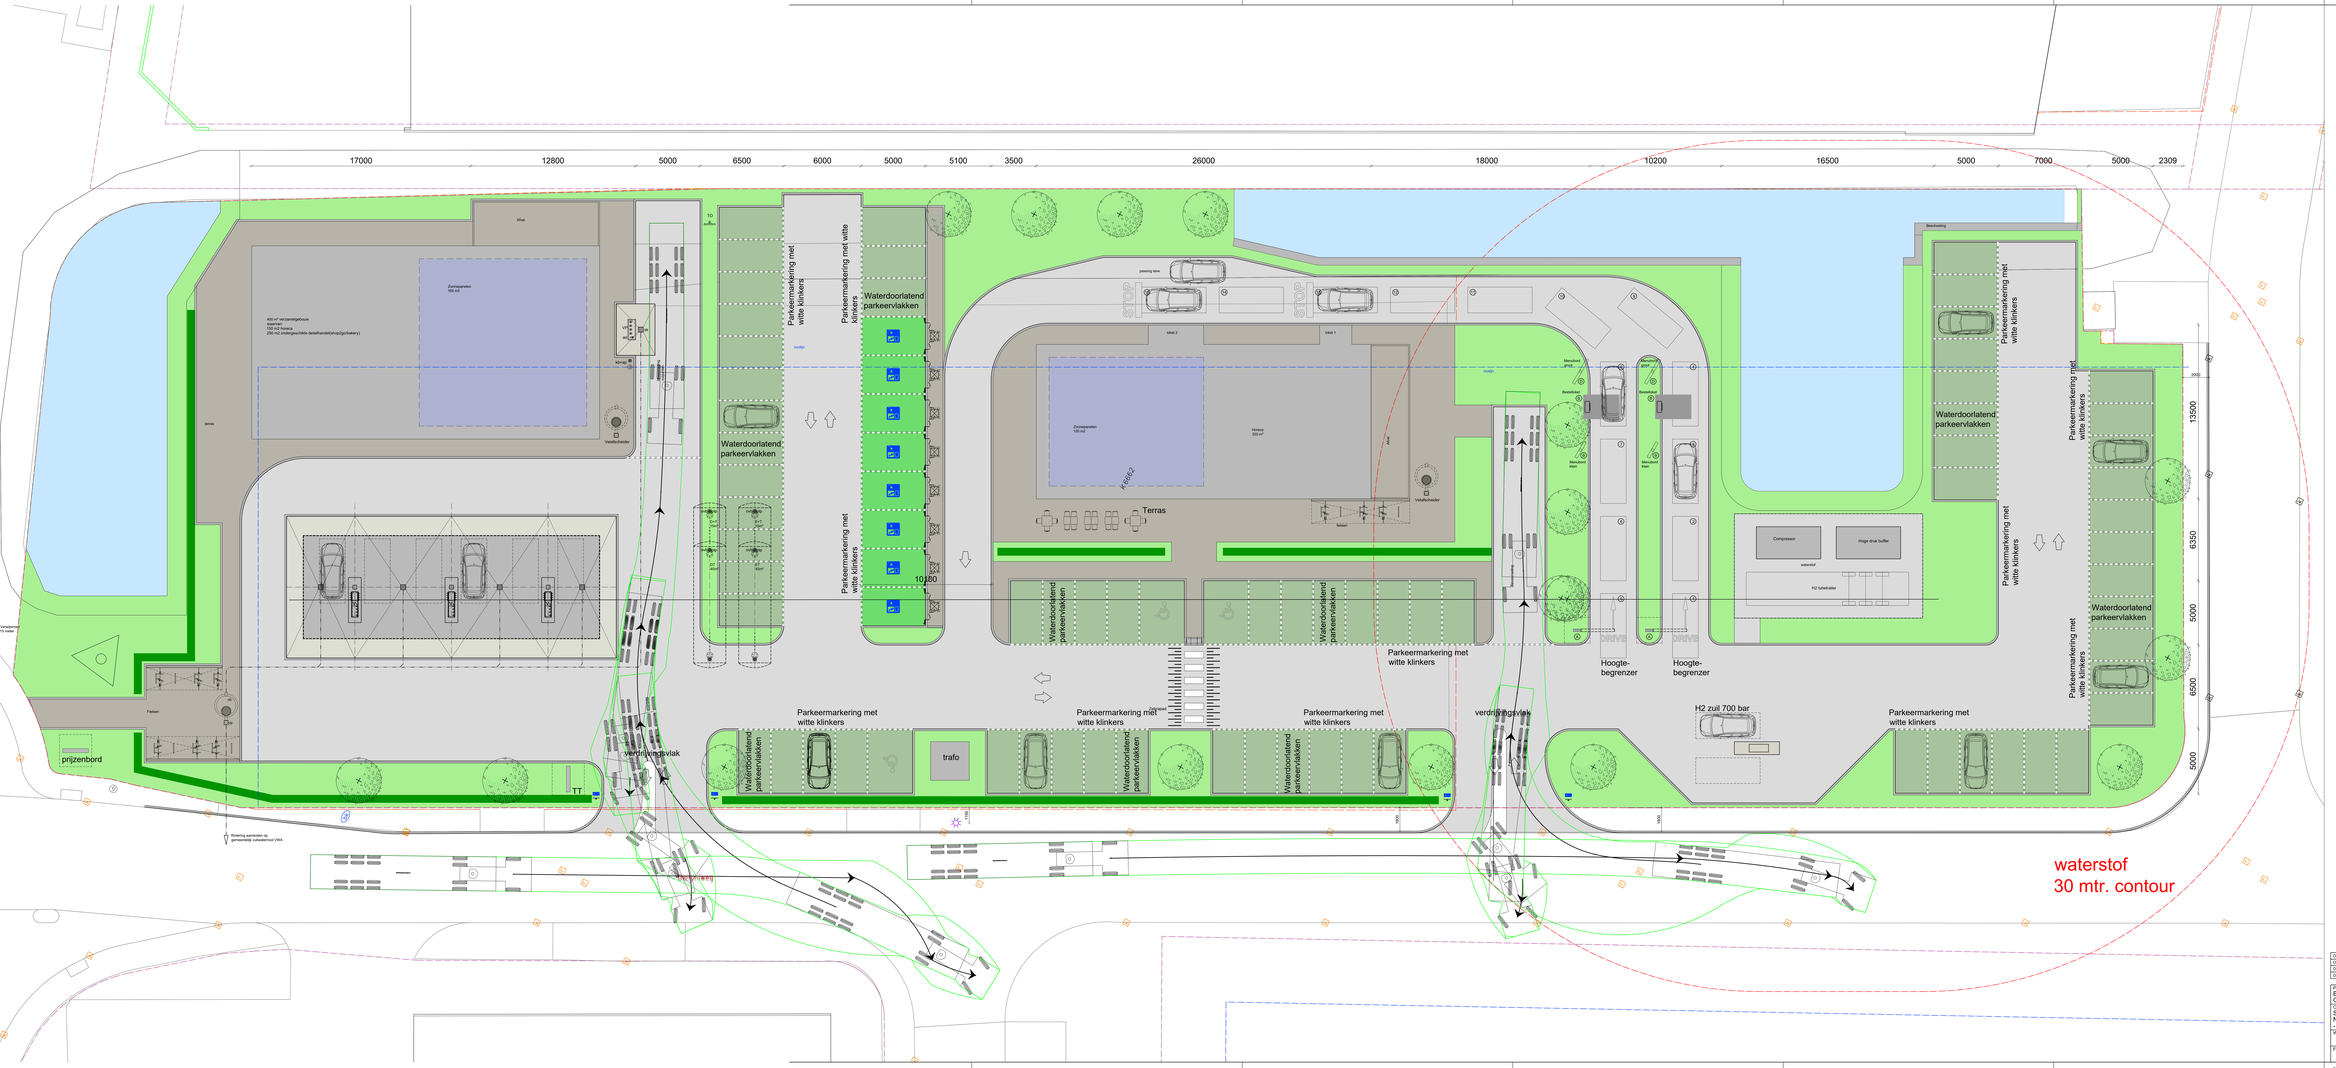

RENVOOI

VERKLARING POMP-TANK:

ET	Euro 95 tank	ondergronds	met een inhoud van 45 m³
E+T	Euro+ tank	ondergronds	met een inhoud van 15 m³
DT	Diesel tank	ondergronds	met een inhoud van 50 m³
D+T	Diesel+ tank	ondergronds	met een inhoud van 50 m³
HVOT	HVO tank	ondergronds	met een inhoud van 10 m³

} Compartimentenbak 60 m³

} Compartimentenbak 60 m³

DiB	Afgifteeiland Diesel B(9 mm.
D130	Afgifteeiland Diesel High Speed 130 B(mm.
E	Afgifteeiland Euro 95
H2	Afgifteeiland H2
LNG	Afgifteeiland LNG

ad	Aardstofpunt dempelrooi
ap	Aardstofpunt algemene bescherming + Aardpunt tankwagen
ave	Overvulbeveiliger
tvm	Tankinnesumeting
TQ	Tankonrufuitling
VP	Vulpuntbreak
VPa	Vulpuntbreak AdBlue

VERKLARING KABELS & LEIDINGEN:

— — — — —	Kabelbed
— — — — —	Dampmotor stage I
— — — — —	Ontluchtingsleiding
— — — — —	Persleiding AdBlue
— — — — —	Vulleiding
— — — — —	Vulleiding

VERKLARING WATERPUTJES:

ro	Rioolstelpunt
gl	Afvoergrid aangesloten op olie- en benzineafscheider
hwa	Hemelwaterafvoer
ro	Rioolaansluiting/afvoer olas
ob	Olie- en benzineafscheider 6 Ltr. + stilvoergut 1250 L
plp	Pellpot aangesloten op olie- en benzineafscheider
sk	Straatkolk aangesloten op olie- en benzineafscheider
fk	Trottoirkolk
— — — — —	HWA PVC leidingwerk
— — — — —	HWA PVC leidingwerk
— — — — —	VWA PVC leidingwerk

VERKLARING TERREININRICHTING:

ab	Aanrijdbeveiliging
bb	Aanrijdbeveiliging beton
aes	Aerosolbrandmelder
cam	Camera
DIT	Centrale/serie betaalautomaat
k	Ludlektoin
ls	Luchtslang
ns	Nooitstop
OPT	Betaalautomaat
PB	Pijlbordpaal
PR	Prijsanbord
sb	Schrikbrak
TS	Tachnieksuimte
WL	Water en lucht
WSC	Waterstofcontainer
ST	Stofzuigen

— — — — —	Pompsumnwing
— — — — —	Erfgrens
— — — — —	Inrichtingsgrens
— — — — —	Marktsuiten

	Parkeercrum per 100 m2 bvo	Vereist
250 m2 ondergeschikte detailhandel	4,4	11
150 m2 horeca	14	21
325 m2 horeca	14	45,5
	Totaal	77,5
	Aanwezig	78

Oud vs Nieuw	
Gedempte sloot	309 m²
Totaal nieuwe sloot	503 m²
Bestaande verharding	4012 m²
Nieuwe verharding	3914 m²
Gebouwen	736 m²
Tegelpaden	891 m²
Groen	1467 m²
TOTAAL	**7008 m²**
Toename	**2996 m²**

Terreininrichting m²	
Beschoeiing	33,67 m²
Gebouwen	727,20 m²
Groen	1458,69 m²
H2	118,77 m²
Parkeren	1015,00 m²
Straatwerk	2461,38 m²
Trafo	9,00 m²
Trottoir	729,80 m²
Trottoirbanden	161,32 m²
Vloeistofdichtelvloer	293,60 m²
Water	838,94 m²
TOTAAL	**7847,37 m²**

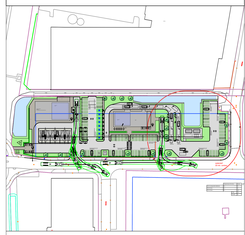

Kadastrale situatie

Kadastrale gemeente:	Leeuwarden
Sectie:	K
Nummer:	6862
Schaal:	1:1000

Datum wijziging:	
Datum wijziging:	
Datum wijziging:	
Datum wijziging 6:	07-11-2022 Diverse wijzigingen n.a.v. inkoopmoddag

Project:
EG NTI Leeuwarden
Gemsmiweg, 8938 AK Leeuwarden

Omschrijving:
Situatie tekening
Nieuwe situatie

Gekeurd:
Datum: 09-12-2021
Afdeling: ST
Project:

Werknummer: 553695
Blad: VO-B101
Formaat: A0+
Schaal: 1:100

ContrAll
Doeme Fuiterweg 253
Postbus 525
7300 AM APELDOORN
Tel.: 055 - 3781300
Fax: 055 - 3781351

File: 20180601 Directory: P:\Projecten 2018 Copyright ContrAll projektmatrixbureau B.V. Apeldoorn