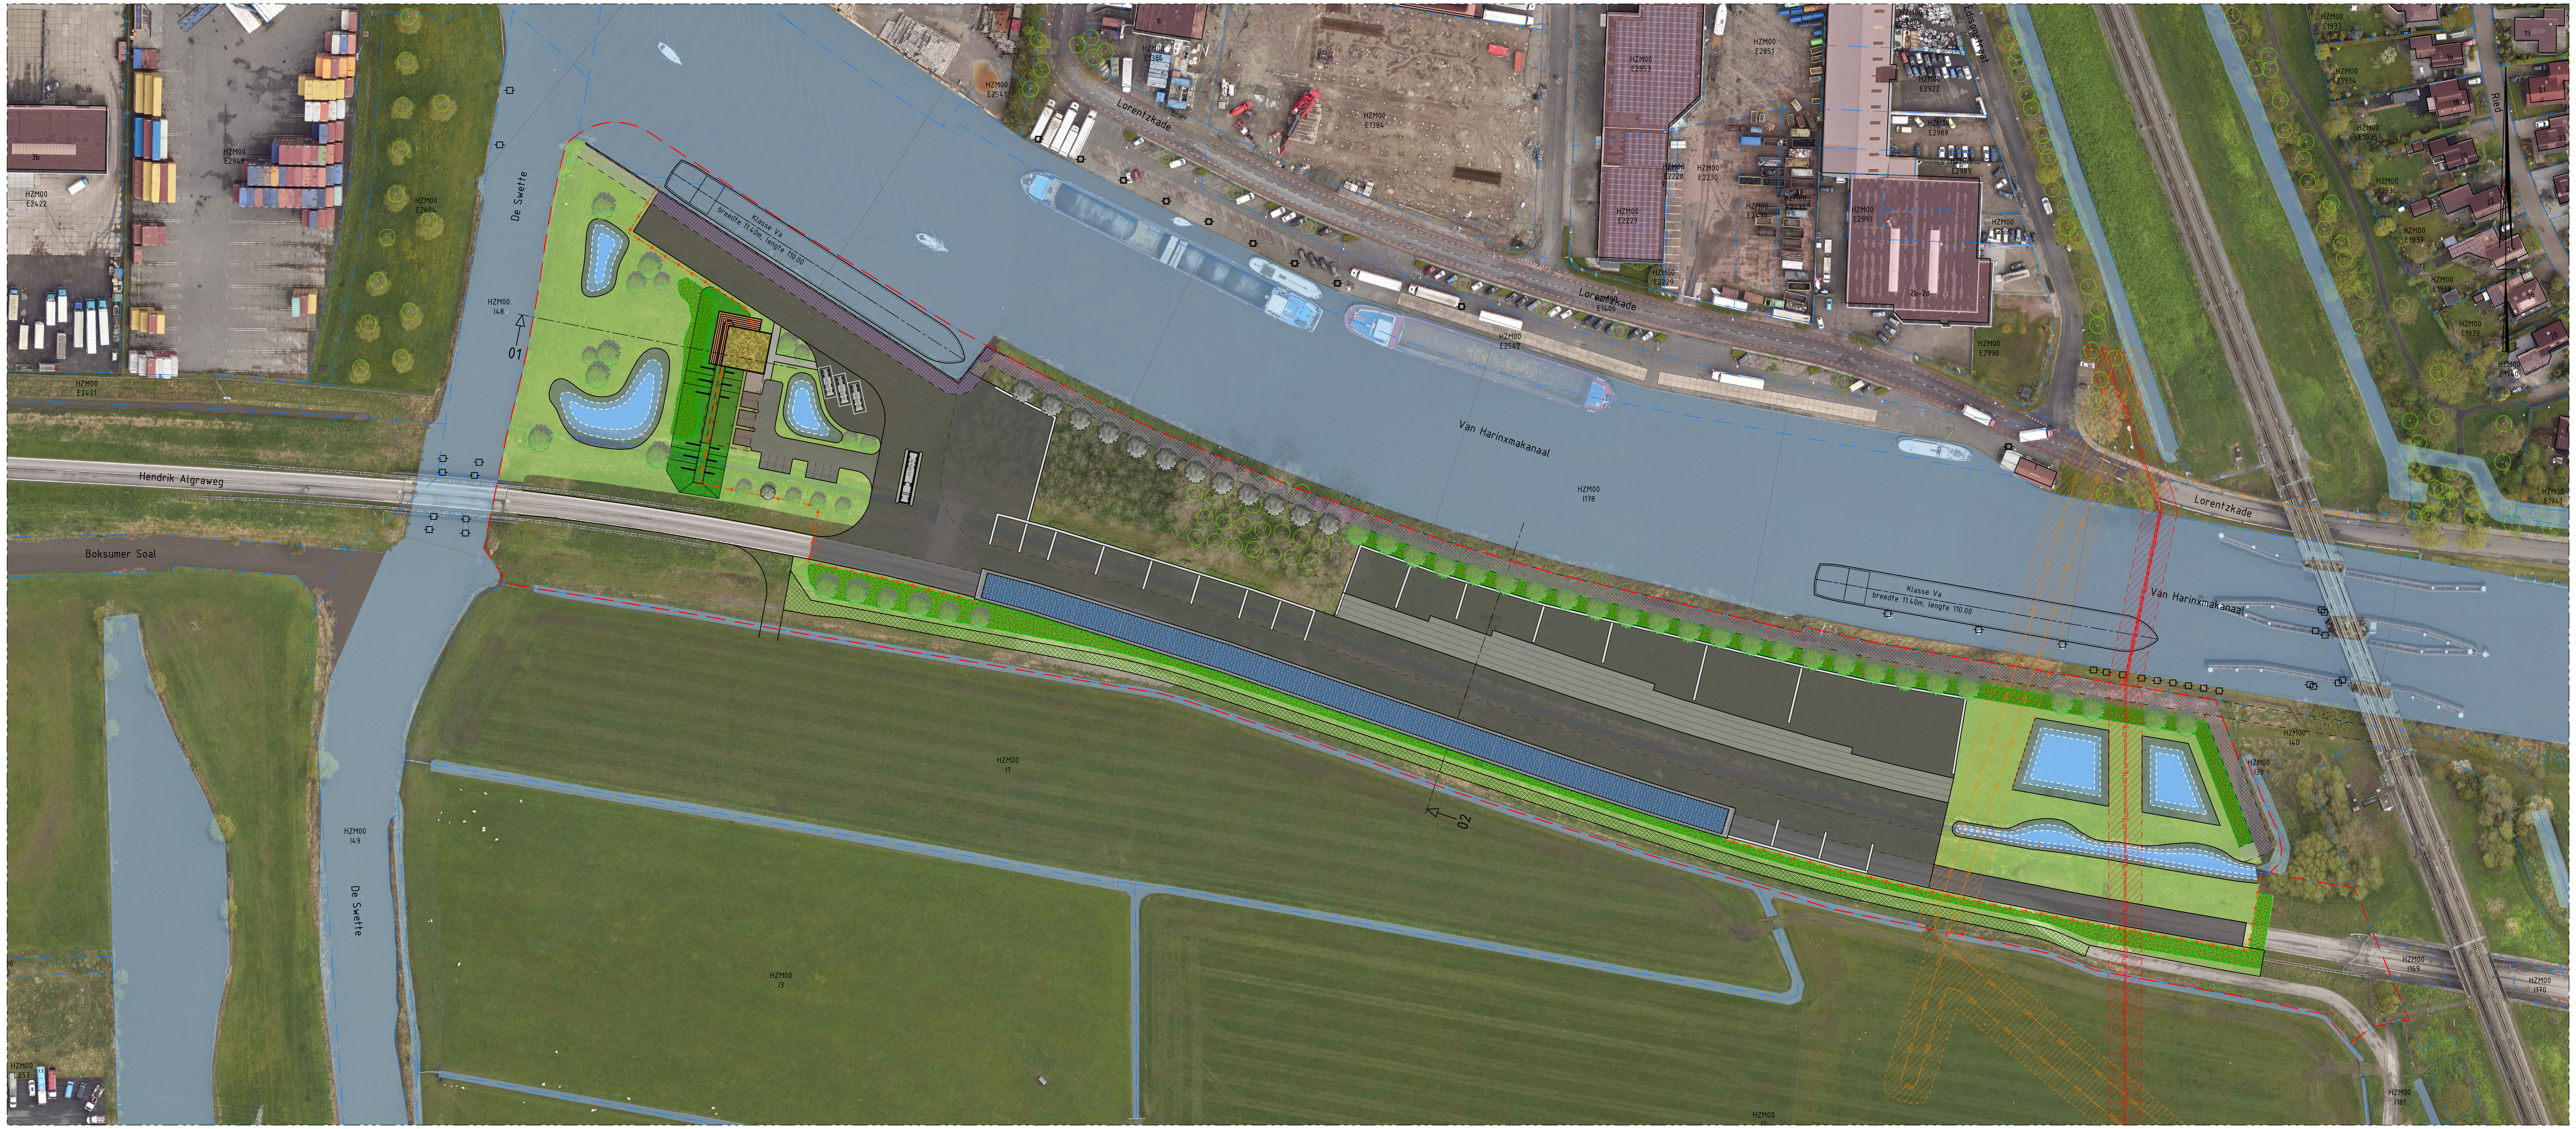

Situatie - Impressieschets Grondbank Leeuwarden

1 : 1000

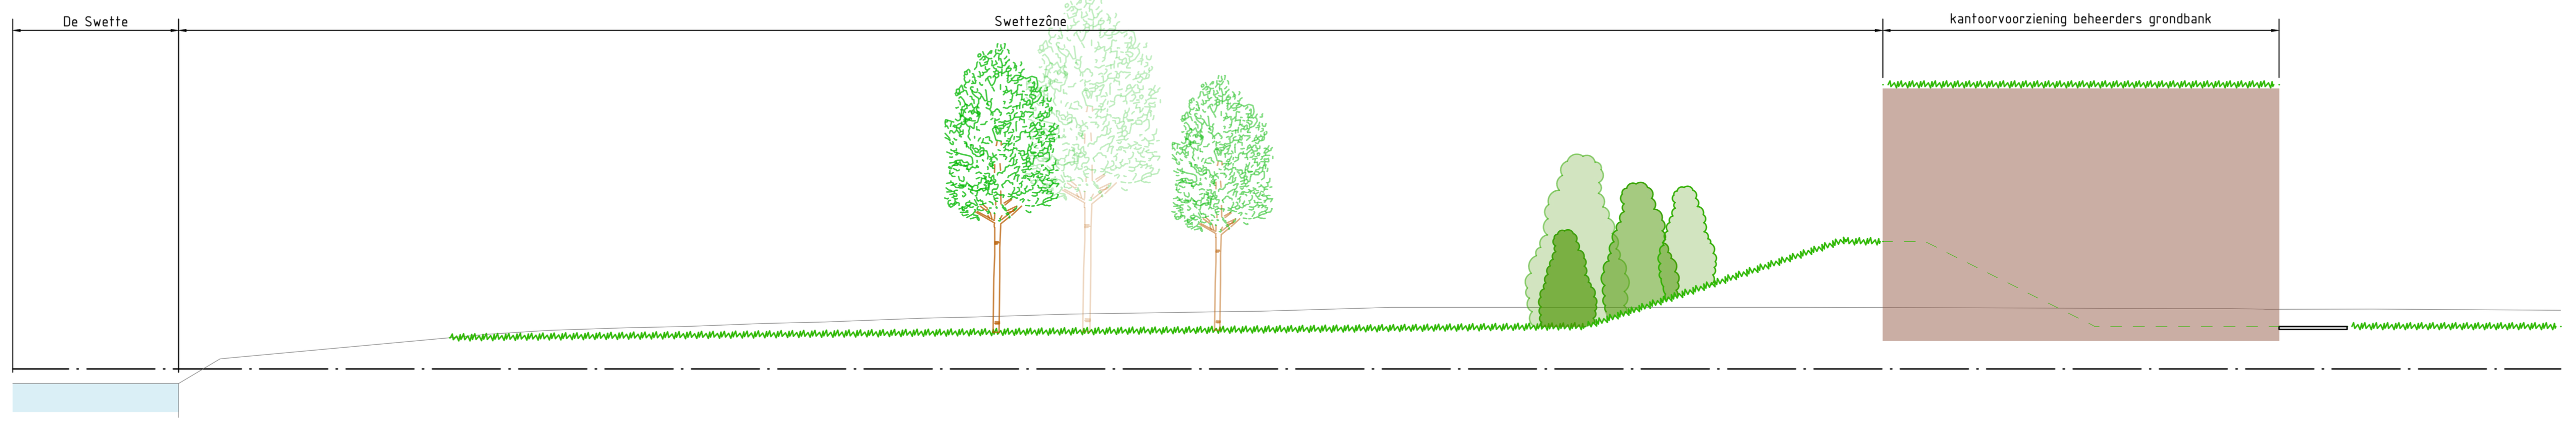

PP 01 - Swettezône

Schaal 1:200

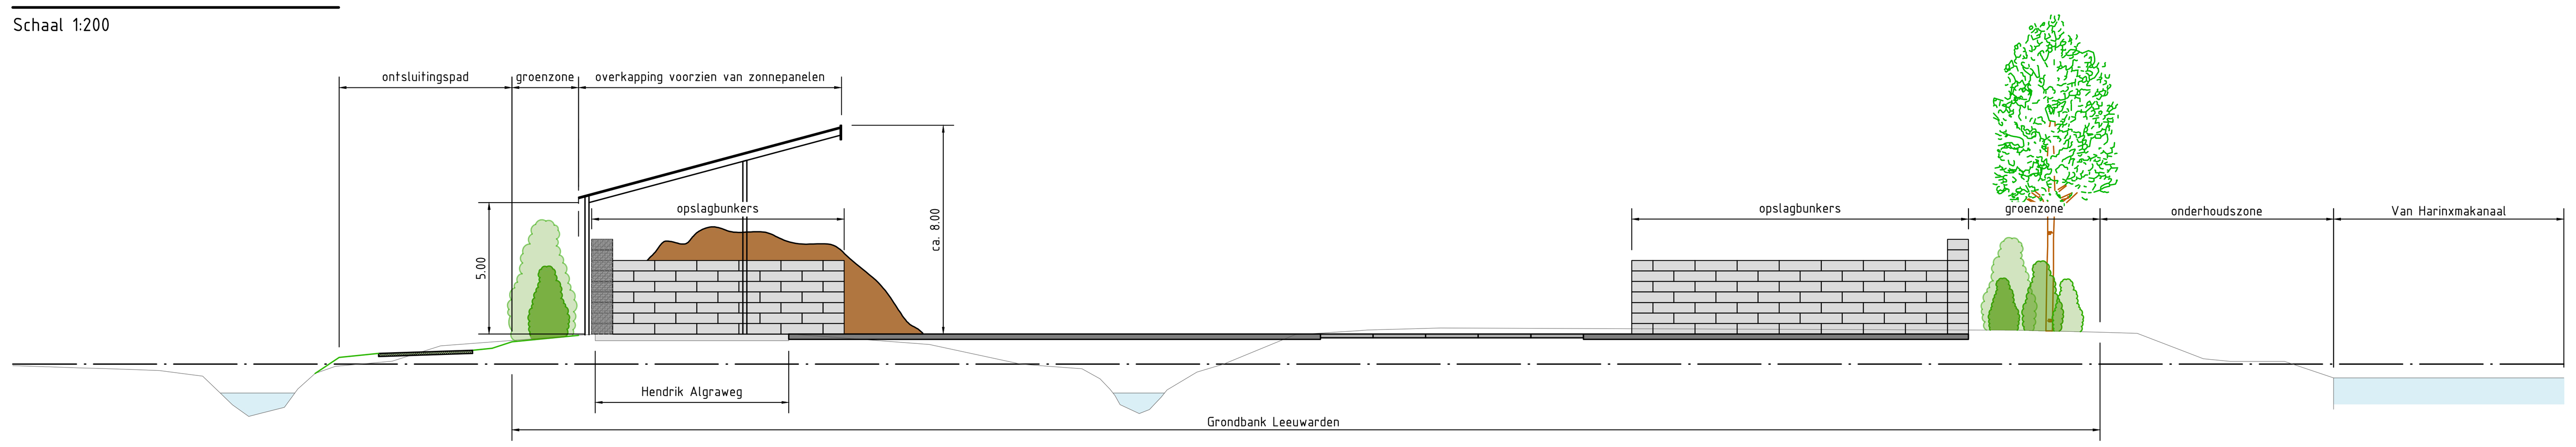

PP 02 - Hendrik Algraweg-Van Harinxmakanaal

Schaal 1:200

Legenda

nieuwe situatie

- projectgrens grondbank Leeuwarden
- onderhoudszone watergangen
- bestaande groenvoorzieningen behouden
- bestaande Gasunieleiding
- bestaande Tennet hoogspanningskabels
- nieuwe situatie
- kantoorlocatie - beheerders grondbank
- kantoorlocatie - koppelkans met kantoorvoorzieningen toezichthouders
- verhardingen - gesloten (bijvoorbeeld asfalt)
- verhardingen - gesloten/open (i.o.m. nutspartijen)
- verhardingen - open, grasbetontegels
- opslagbunkers - gestapelde betonnen "legoblokken"
- opslagbunkers - overkapping
- grondwerk (taluds)
- groenvoorzieningen - kruidenrijk grasmengsel
- groenvoorzieningen - bosschage (heesters en bomen)
- groenvoorzieningen - bomen, geklusterd
- groenvoorzieningen - bomen, solitair
- watervoorziening - poel voor amfibieën
- hekwerk met toegangspoort
- principeprofielen

0 10 20 30 40m

Schaal 1:1000

Gemeente Leeuwarden
Dienst Fysiek Domein
Sector Inrichting en Beheer Buitenruimte
Team Civiele Techniek

Oldehoofsterkerkhof 2
Postbus 21000
8900 JA Leeuwarden
Tel. 14058

Project :

Grondbank Leeuwarden

Onderdeel :

Impressie inrichting grondbank

Papierformaat :	Schaal :	Getekend door :	Ontwerpfase :	Blad :	Van :	Datum :
A1 - 594x1050	Diverse	R. van der Zee	Schetsontwerp	1	1	12-12-2023

Impressie

C:\Users\rzee3\DC\ACCDocs\Gemeente Leeuwarden\CAD_bestanden_IBB\Project Files\Civiel_Persoonlijke mappen\Robert\Grondbank\Project Files\01 In Bewerking\Civiel\01_SO\XR_N_SO_SIT.dwg