
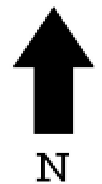


Het Aanjaagstation
Overijsselseweg 10
9084 AB Goutum

Watertoets

1. gedempte sloot 220 m²
2. bestaande sloot
3. watercompensatie gedempte sloot door verbreding/bestaande sloot 331 m²
4. aanleg oprit en parkeerterrein 800 m² halfverharding
5. terras en paden 400 m² halfverharding
6. nieuwe bebouwing 707 m²

- Bestaande bebouwing
- Nieuwe bebouwing

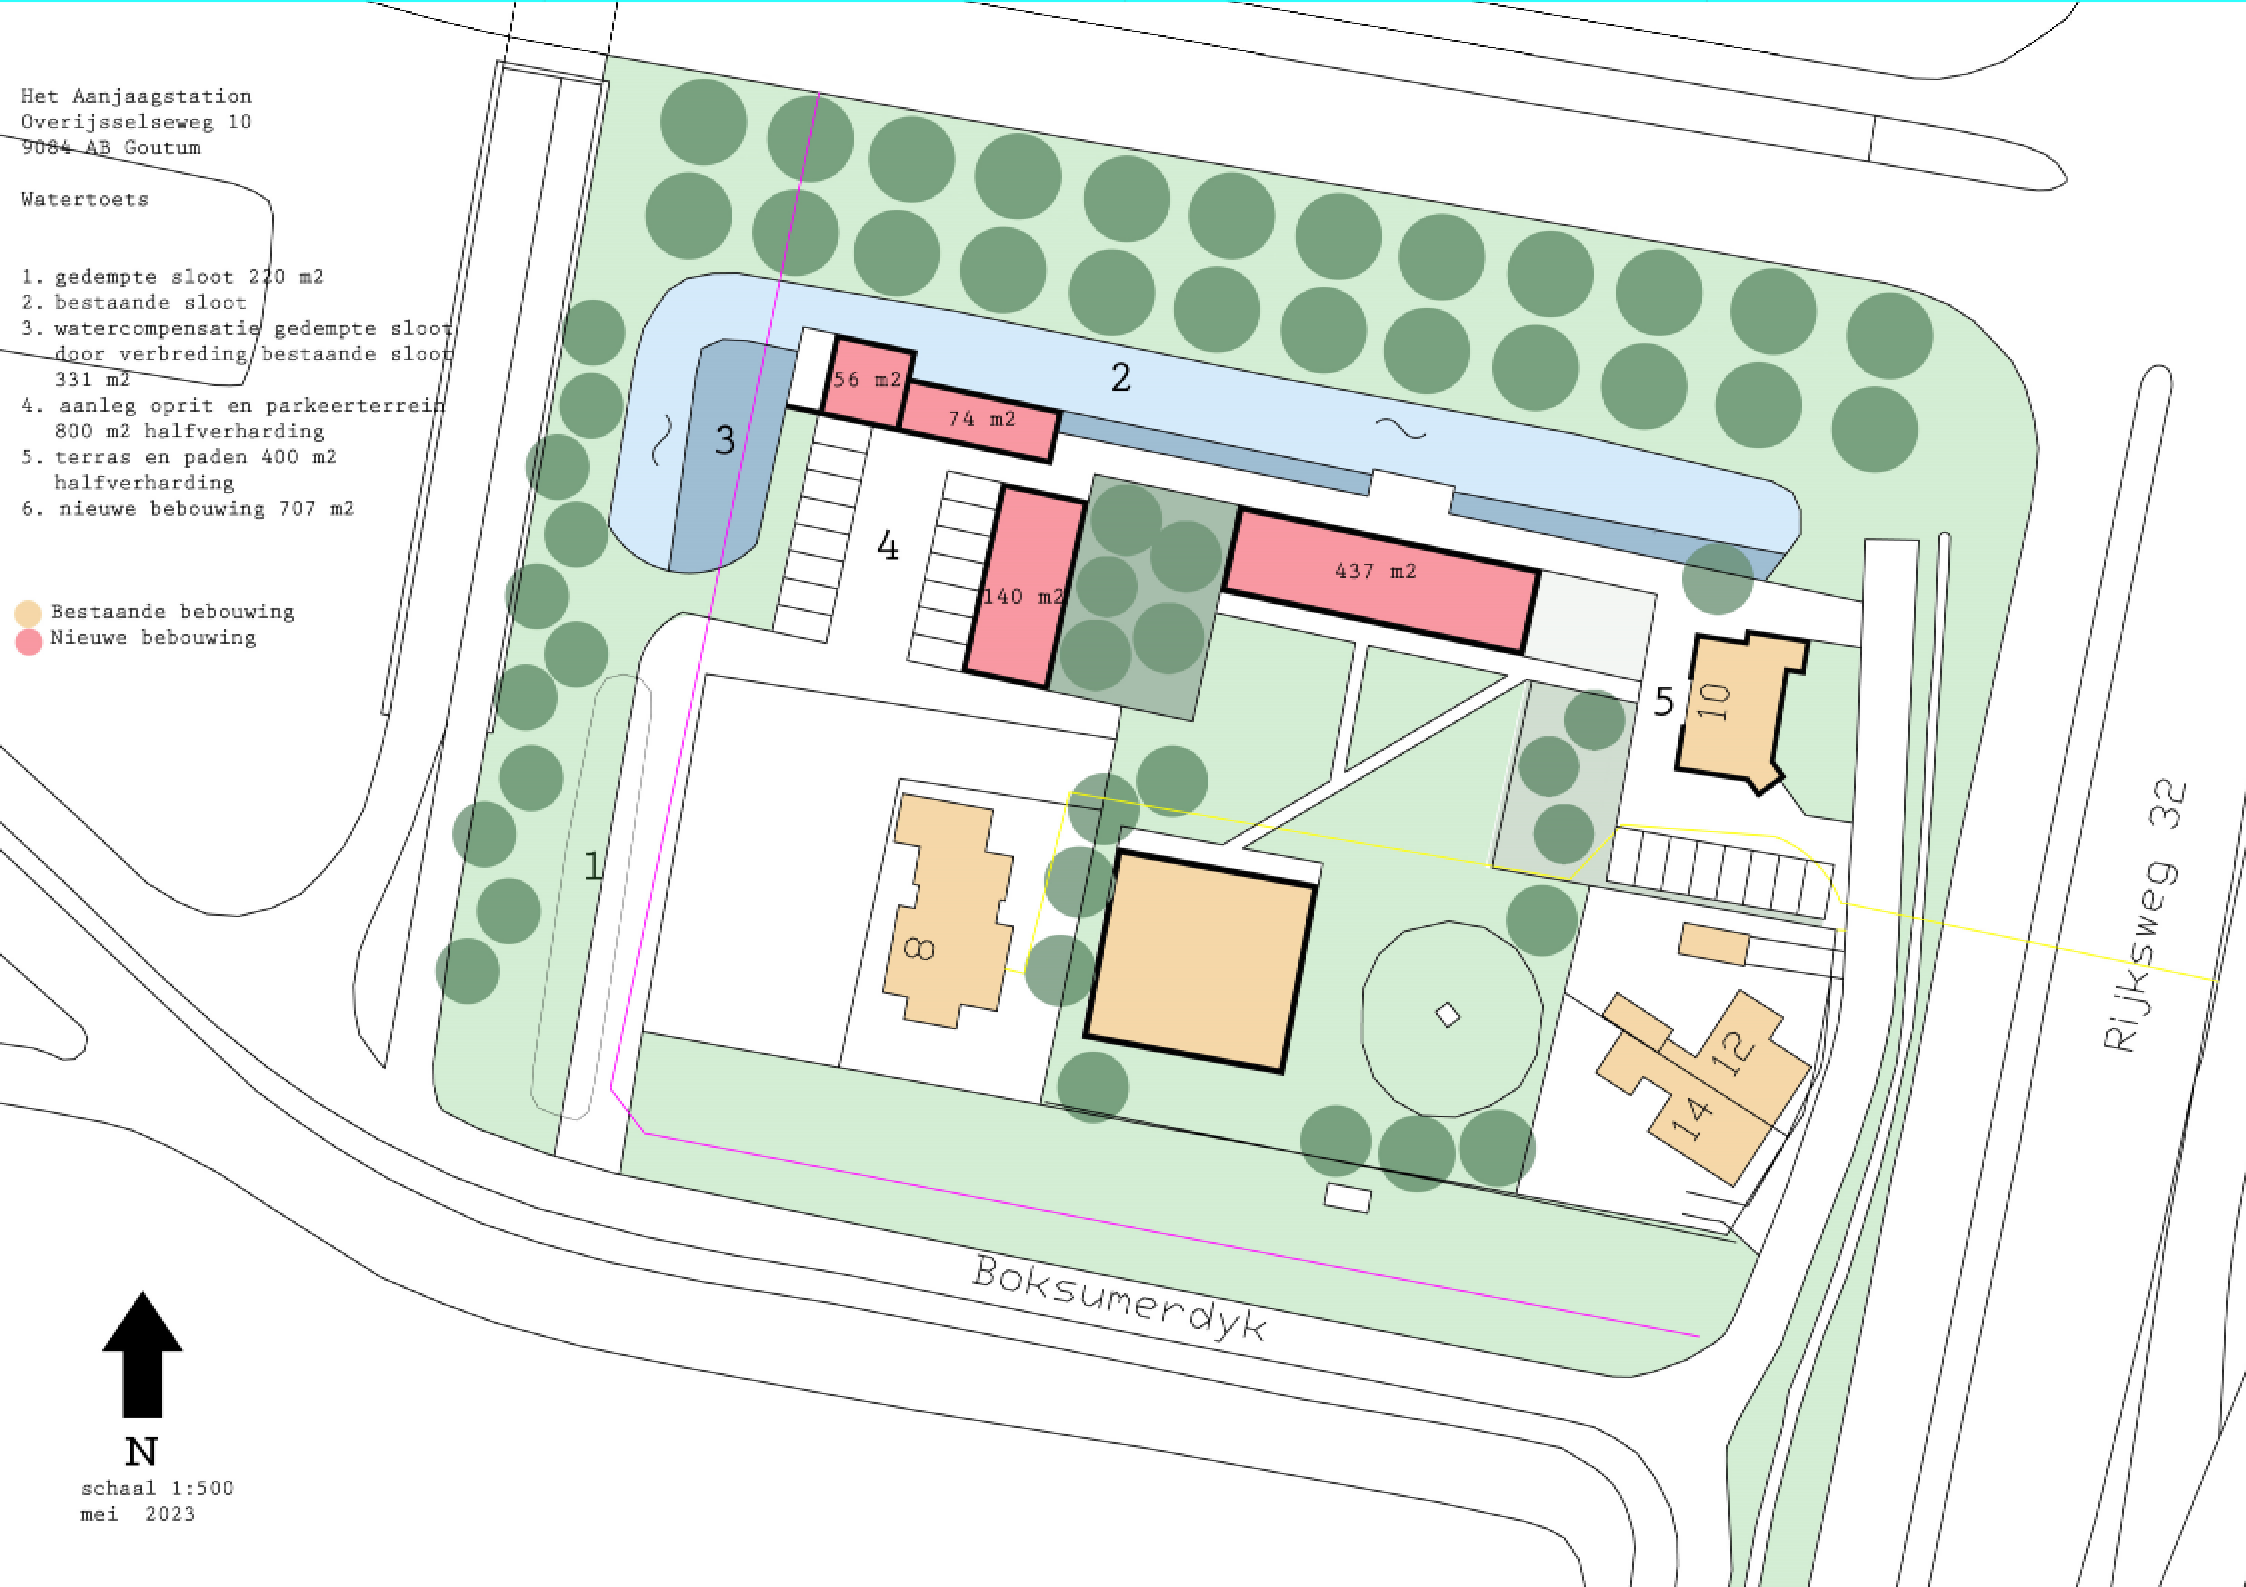

schaal 1:500
mei 2023

Rijksweg 32

Boksumerdyk