



## VOORONTWERP HYLAARD

Datum project	13-11-2023 Hylaard Hoptilsterdyk
opdrachtgever werknummer	gemeente Leeuwarden 94010
architect	D. Heins

Mr. W.M. Oppedijk van Veenweg 8 9251 GA Burgum welkom@toeck.nl www.toeck.nl	KVK 55952046 IBAN NL20ABNA0436339374 BIC ABNANL2A BTW NL851920718B01
---	---



## LOCATIE

Schaal  
formaat  
pagina

A3  
2



parkeerplaatsen op eigen erf uitvoeren in halfverharding



## SITUATIE

Schaal  
formaat  
pagina

1:500  
A3  
3



## IMPRESSIE

Schaal  
formaat  
pagina

A3  
4



## IMPRESSIE

Schaal  
formaat  
pagina

A3  
5



## IMPRESSIE

Schaal  
formaat  
pagina

A3  
6



## IMPRESSIE

Schaal  
formaat  
pagina

A3  
7







**VOORGEVEL**



**ZIJGEVEL RECHTS**






**ZIJGEVEL LINKS**



**ACHTERGEVEL**


**TYPE A VRIJSTAAND  
gevels**

Schaal 1:100  
formaat A3  
pagina 9

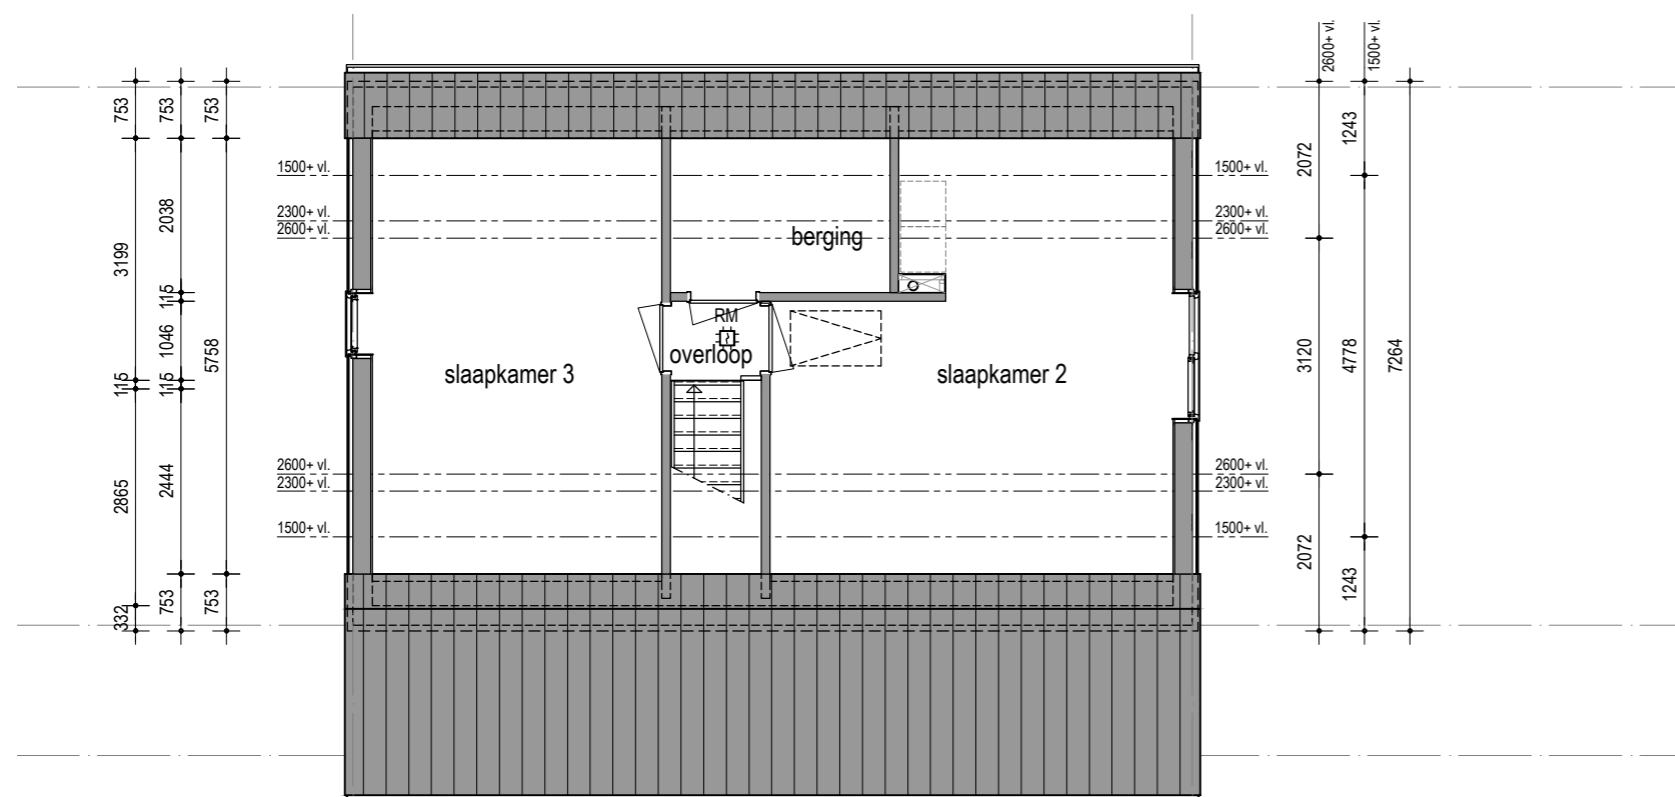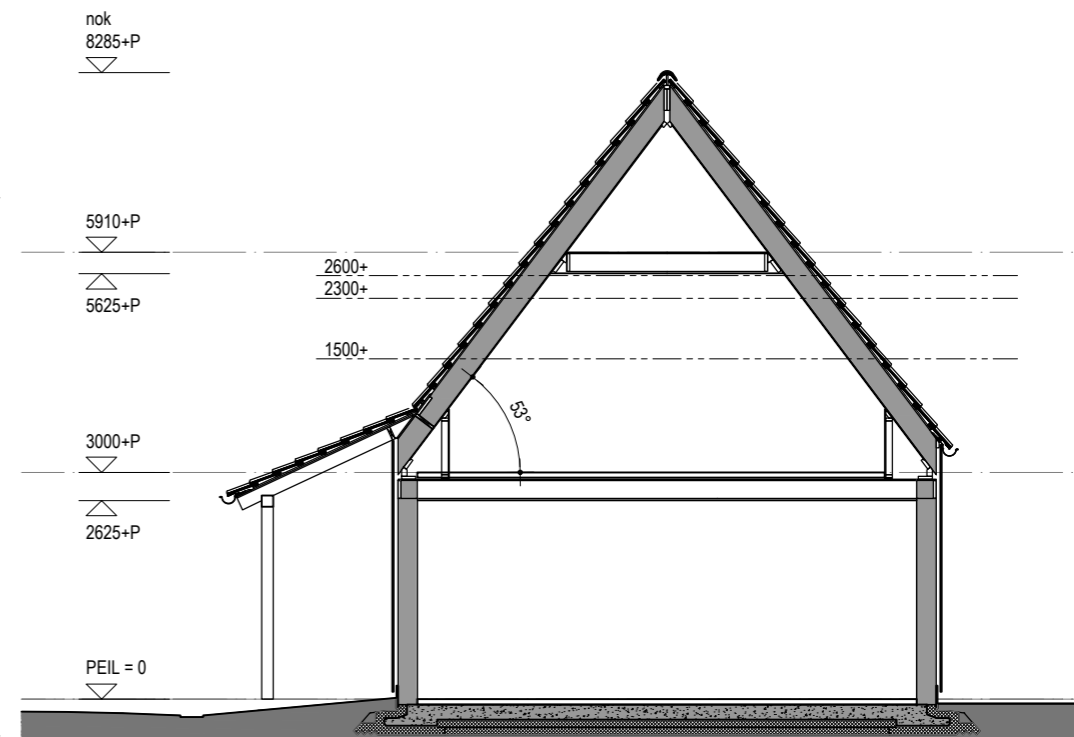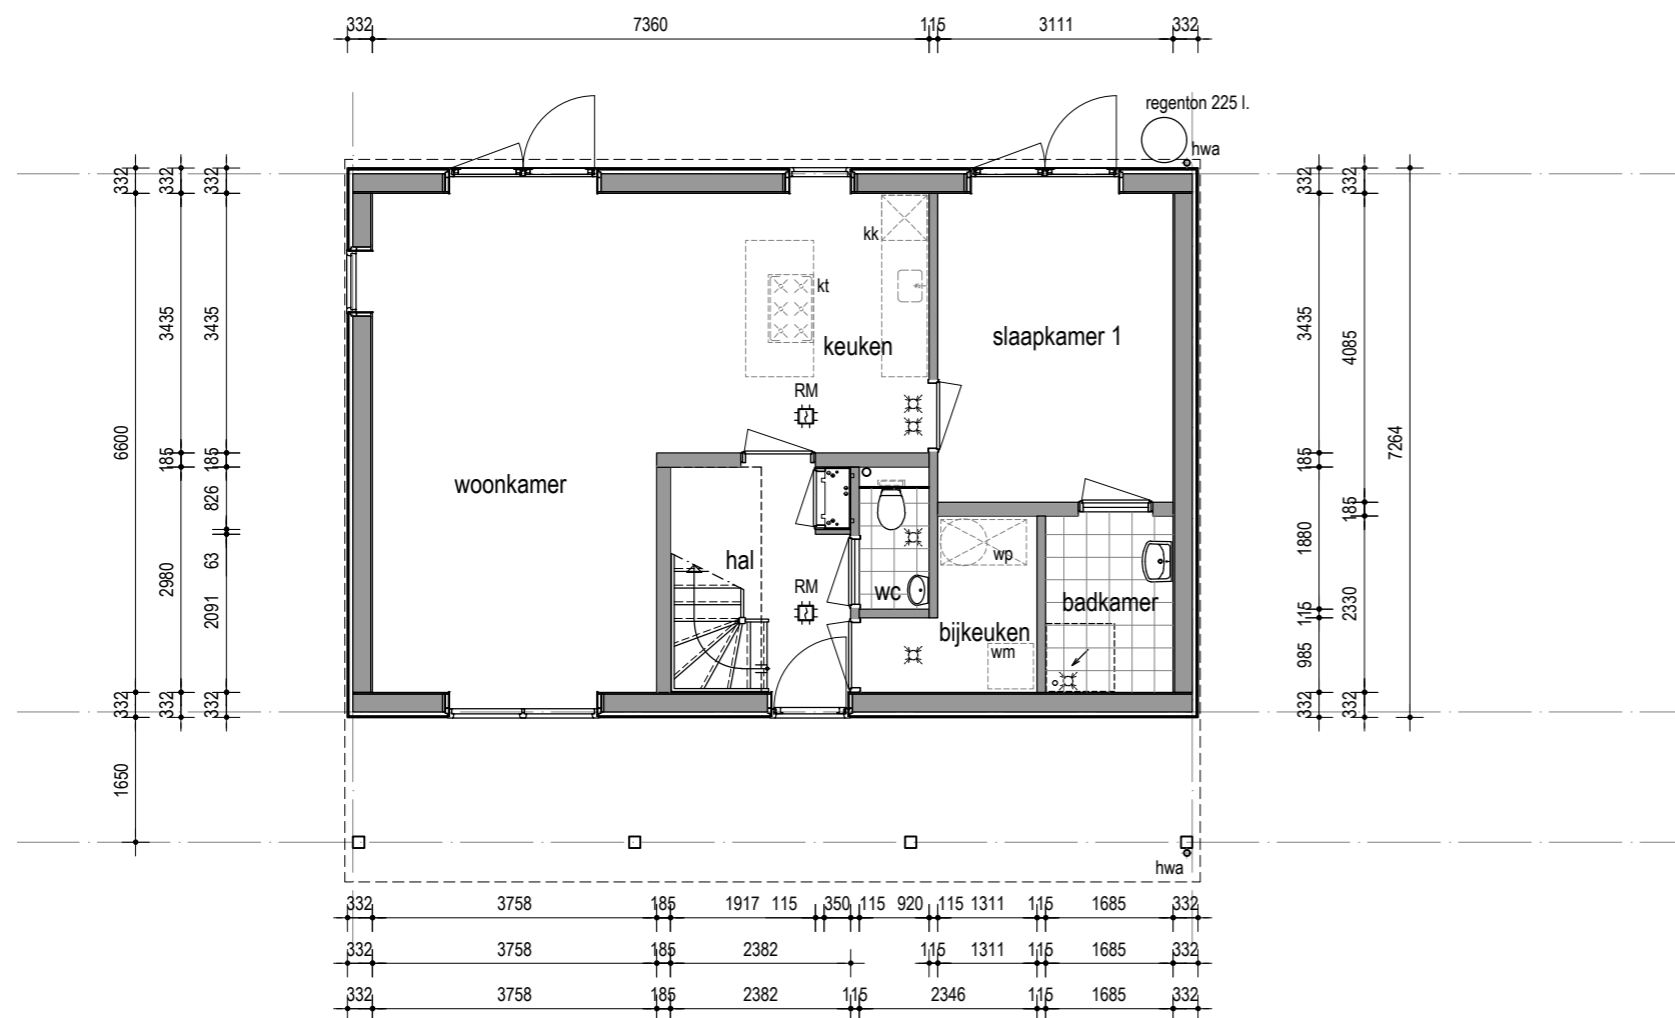

## TYPE B LEVENSLIOP plattegronden + doorsnede

Schaal 1:100  
formaat A3  
pagina 10

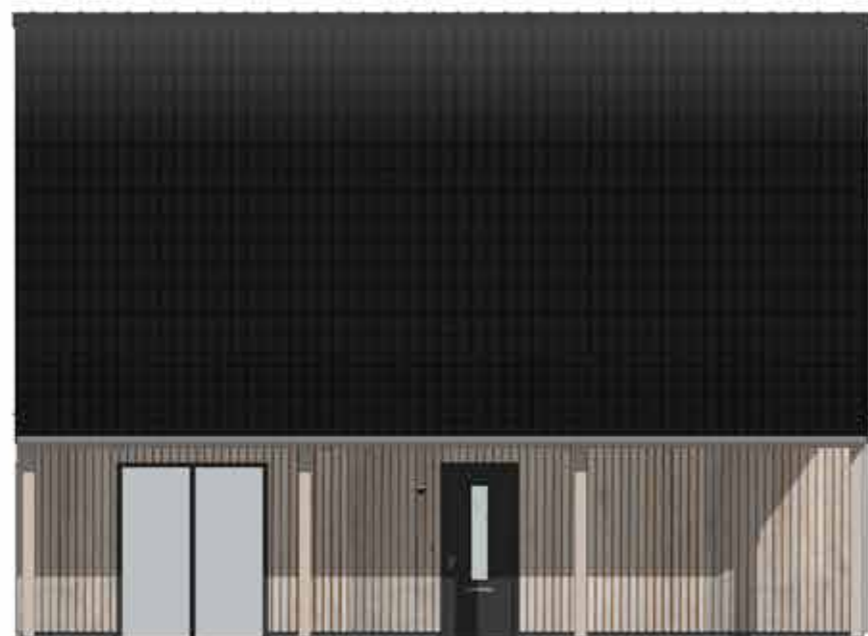


**VOORGEVEL**



**ZIJGEVEL RECHTS**



**ZIJGEVEL LINKS**


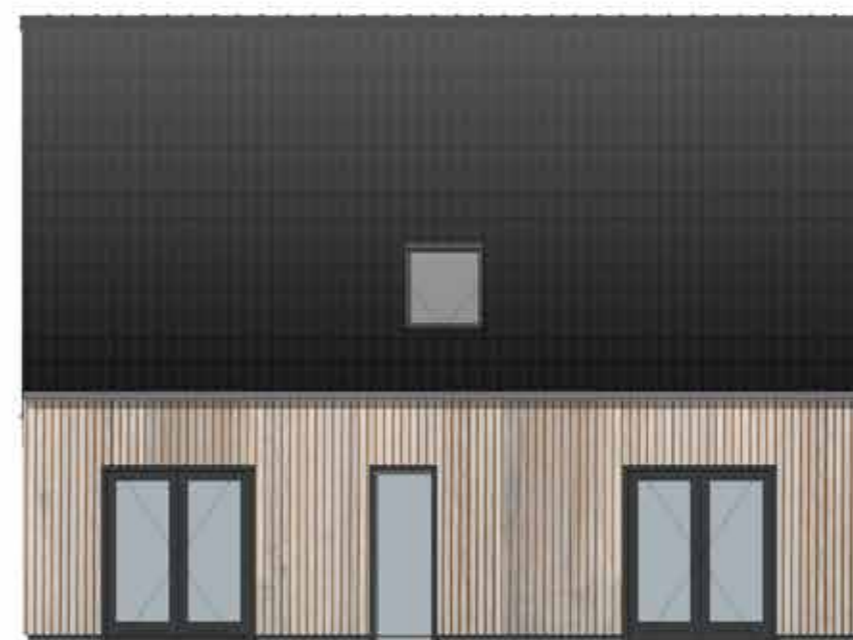


**ACHTERGEVEL**

**TYPE B LEVENSLLOOP**  
**gevels**

Schaal  
formaat  
pagina

1:100  
A3  
11

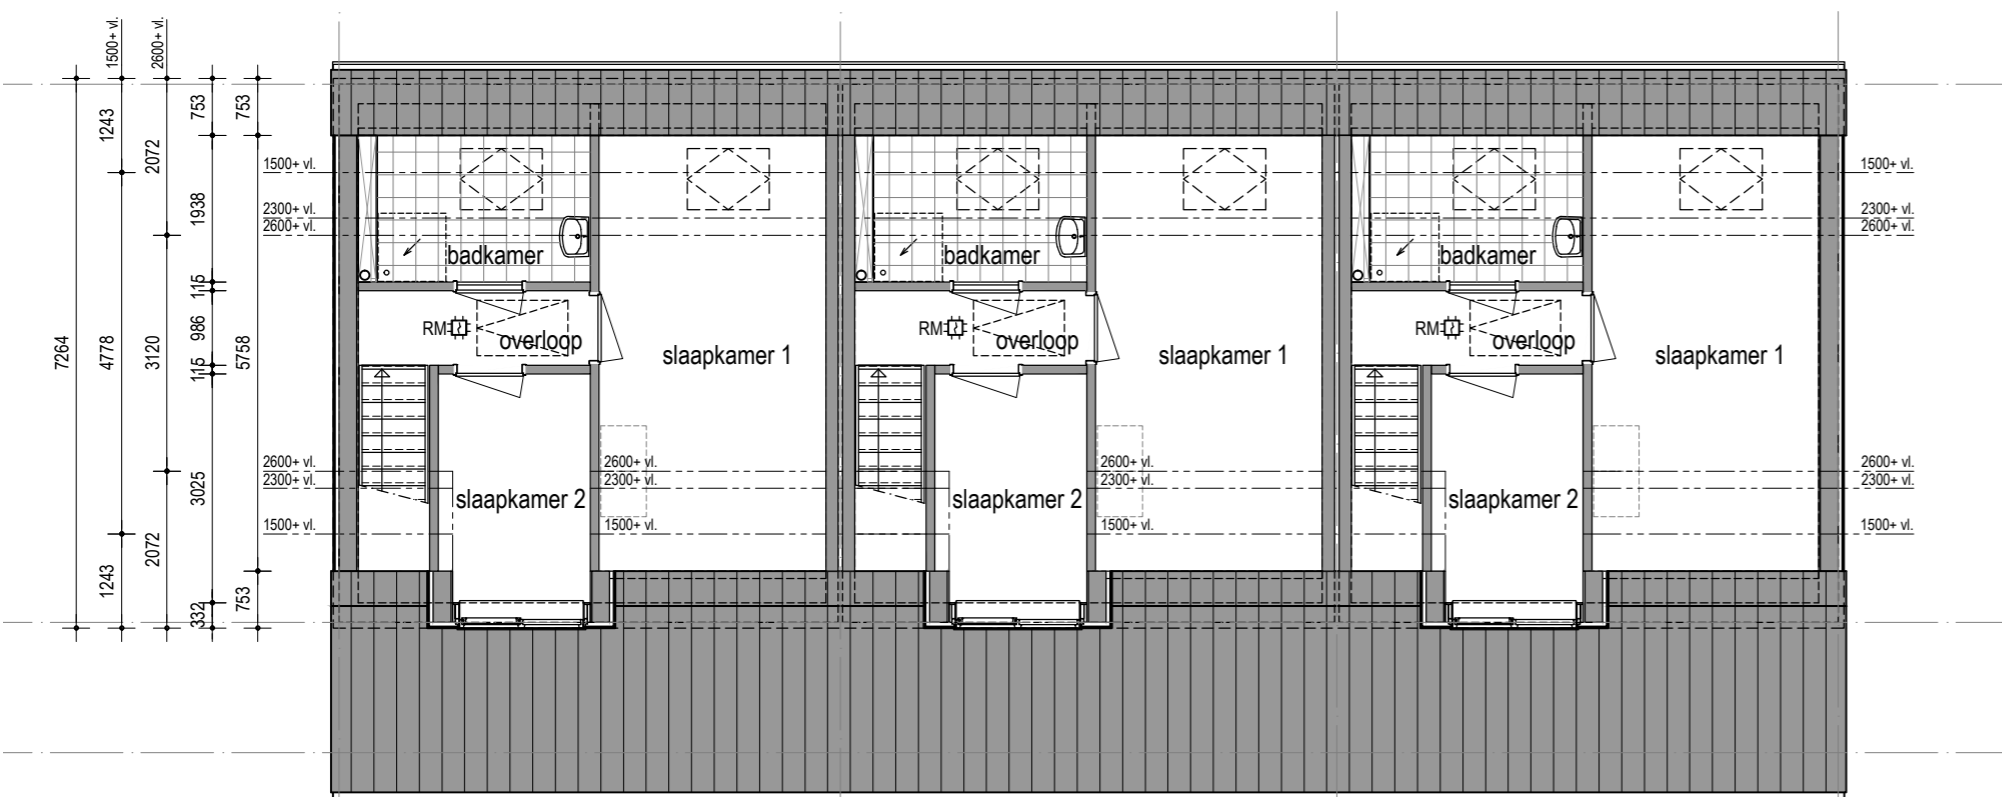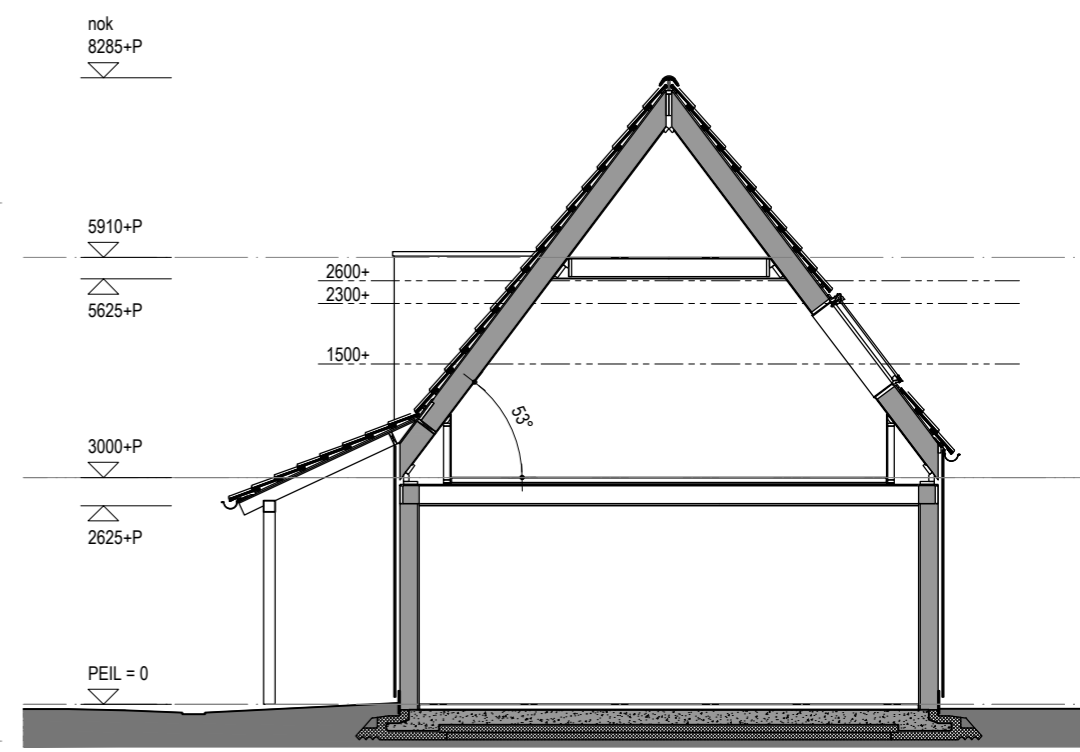

## TYPE C STARTER plattegronden + doorsnede

Schaal 1:100  
 formaat A3  
 pagina 12




**VOORGEVEL**



**ZIJGEVEL RECHTS**



**ZIJGEVEL LINKS**

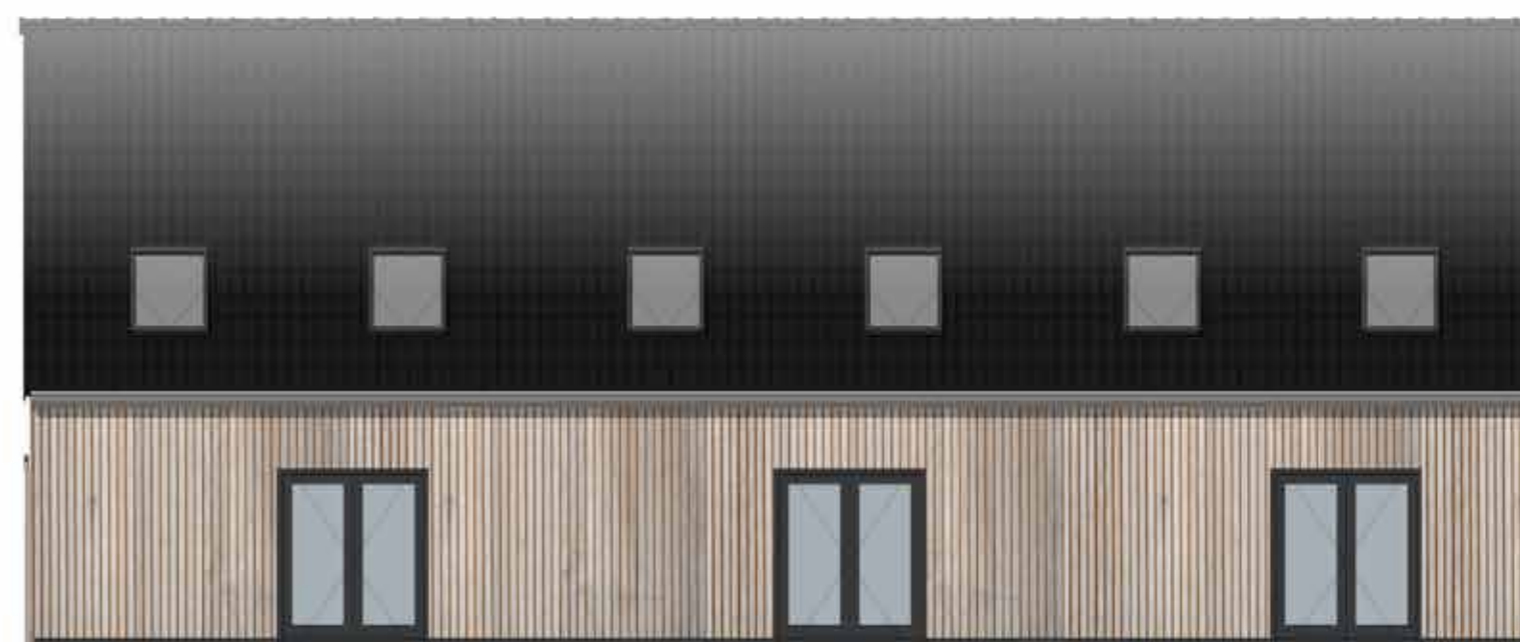

**ACHTERGEVEL**

**TYPE C STARTER  
gevels**

Schaal 1:100  
formaat A3  
pagina 13



gevelbekleding	hout verduurzaamd	naturel vergrijzend
gevelbekleding dakkapel	Rockpanel	antraciet RAL 7016
constructies veranda	hout	vergrijzend
kozijnen	kunststof	antraciet RAL 7016
draaiende delen	kunststof	antraciet RAL 7016
waterslagen	aluminium	antraciet RAL 7016
ventilatioeroosters	aluminium	antraciet RAL 7016
dakbedekking	dakpan	antraciet
PV panelen		full black
goot	zink dubbel gecoat	naturel
hwa's	zink dubbel gecoat	naturel

## KLEUREN EN MATERIALEN