




BESTAAND - NIEUW

schaal 1:200

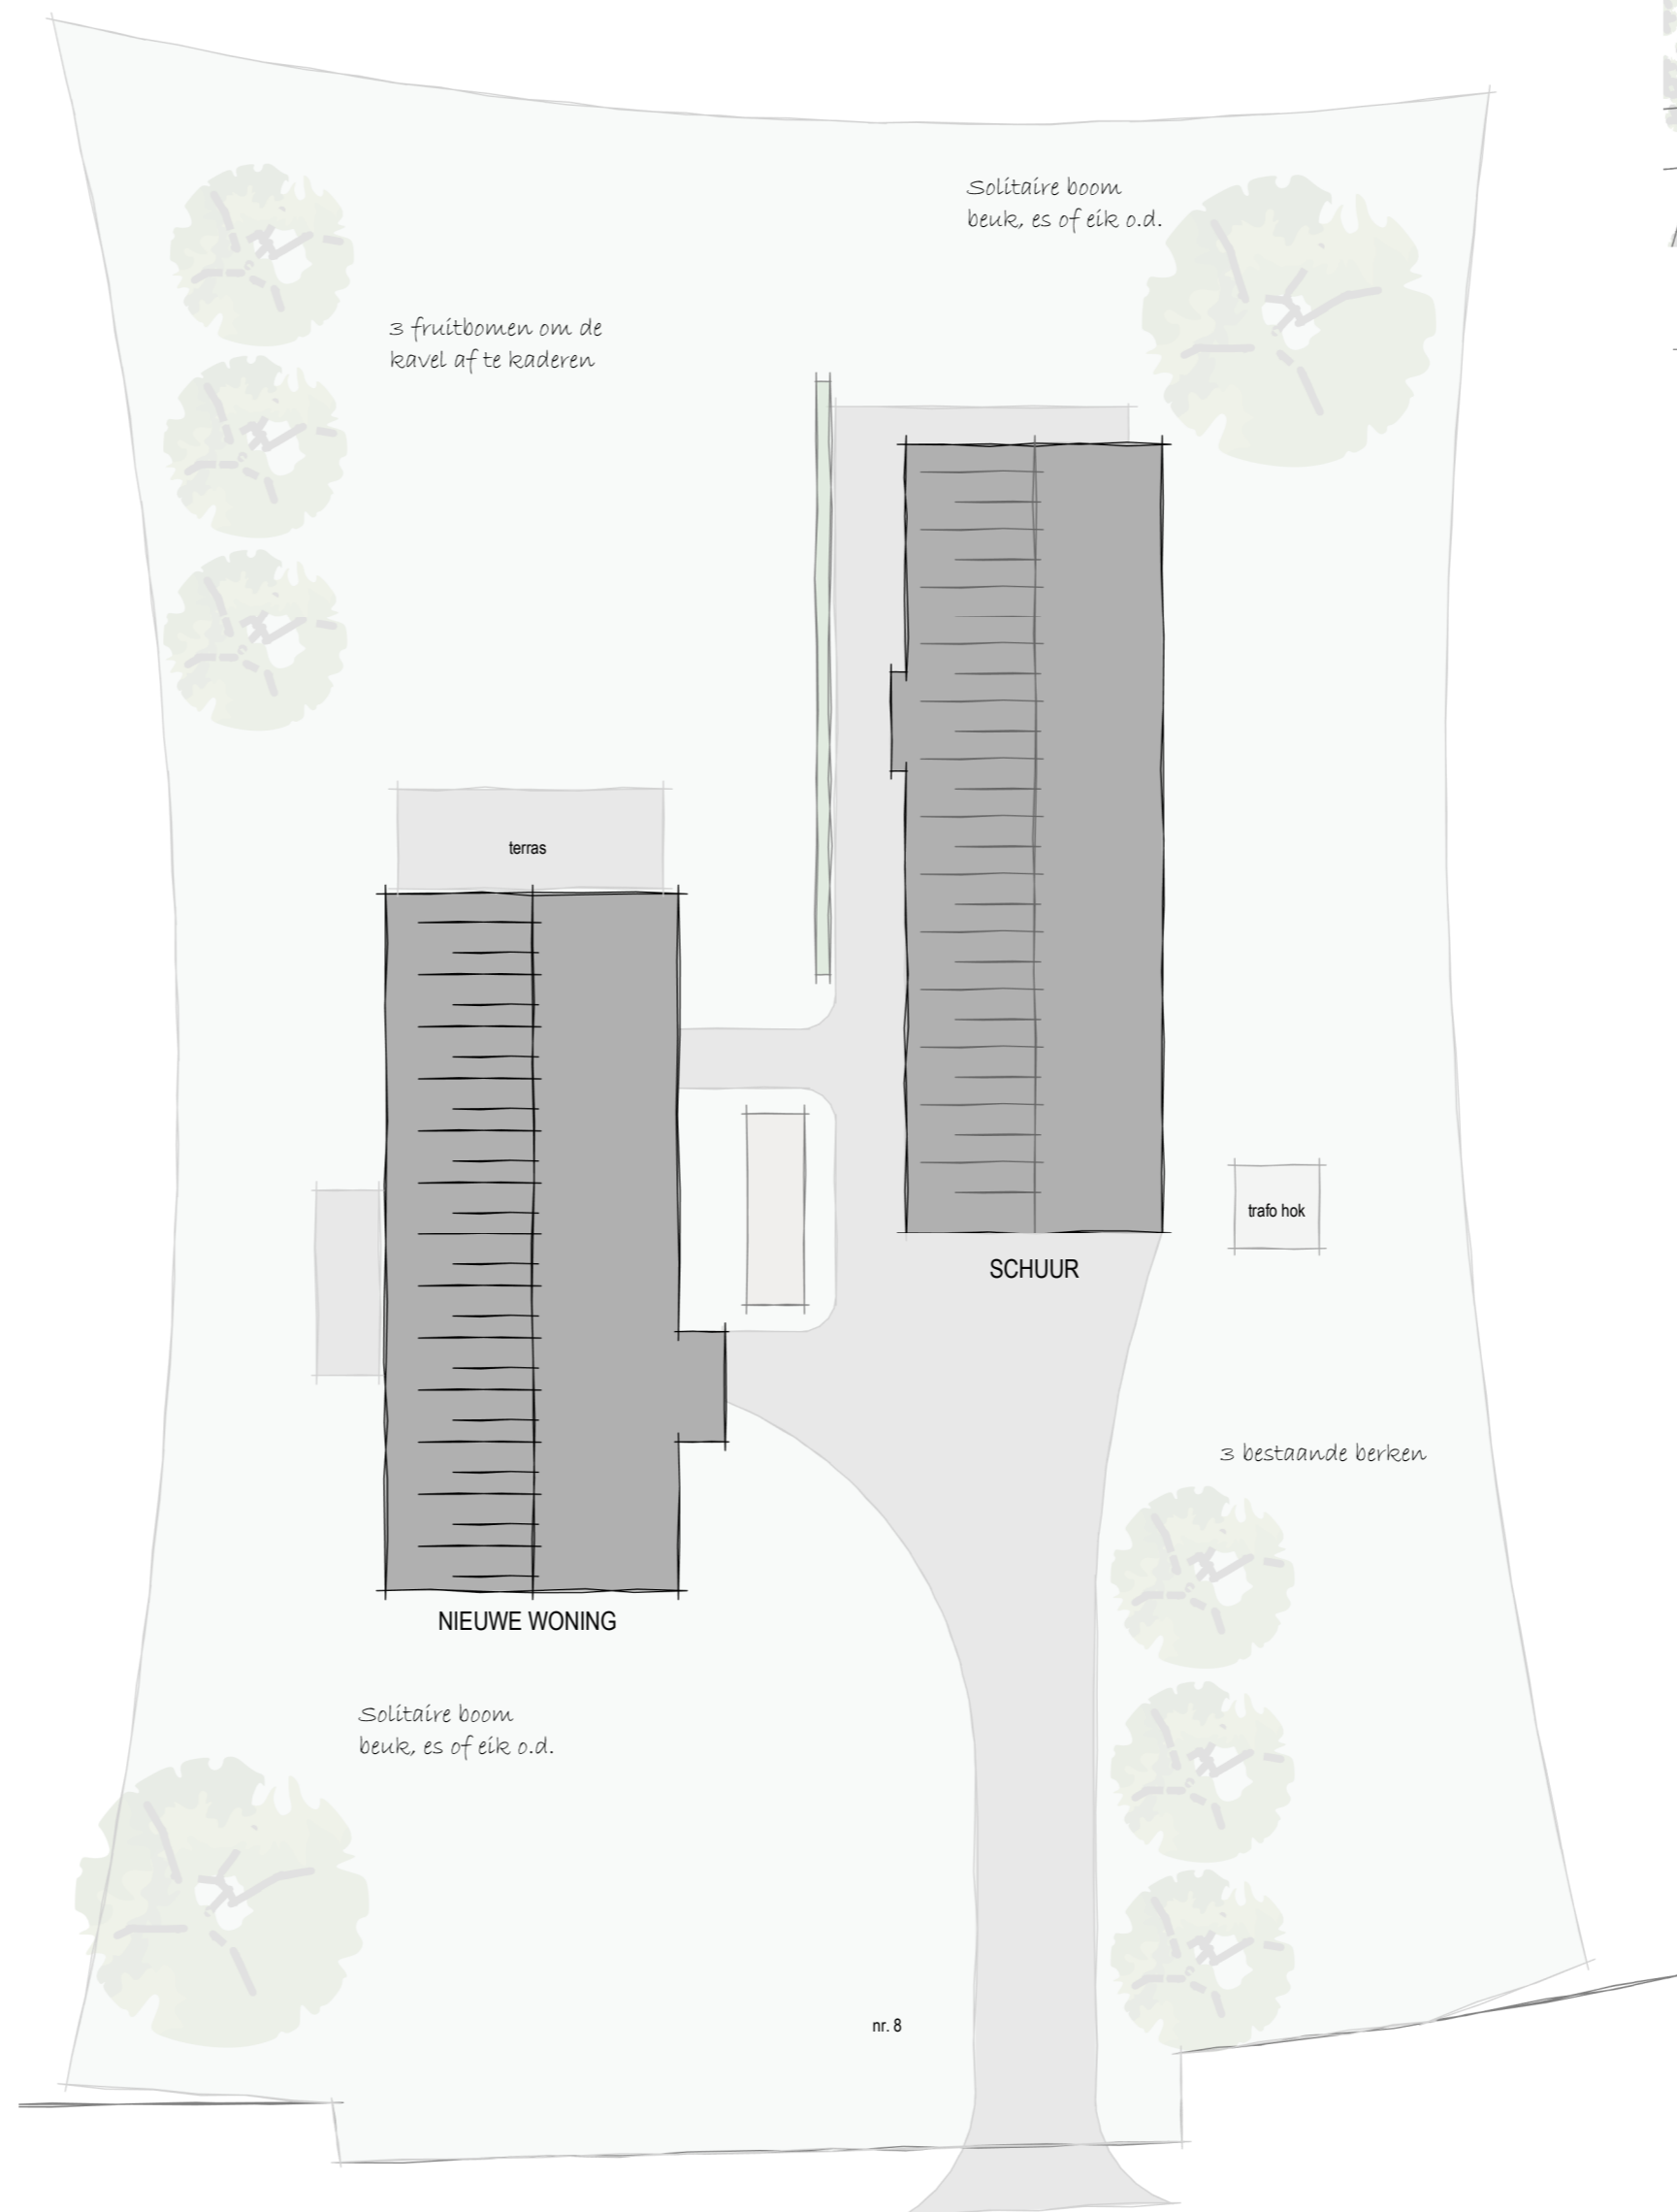

LANDSCHAPPELIJKE INPASSING

schaal 1:200



SITUATIE

schaal 1:2000

LANDSCHAPPELIJKE INPASSING

DATUM 22-03-2023
 SCHAAL 1:200 - 1:2000
 FORMAAT A2

Blad
 S-01

Werknummer
 22-225

Werk
 FAM. KOK
 MANDEWYK 8
 9243 JX BAKKEVEEN

Oprachtgever
 FAM. KOK
 MANDEWYK 8
 9243 JX BAKKEVEEN



1 Pod 21
 9365 TA Niebert

06-11157460
 info@kokbouwadvies.nl
 www.kokbouwadvies.nl