
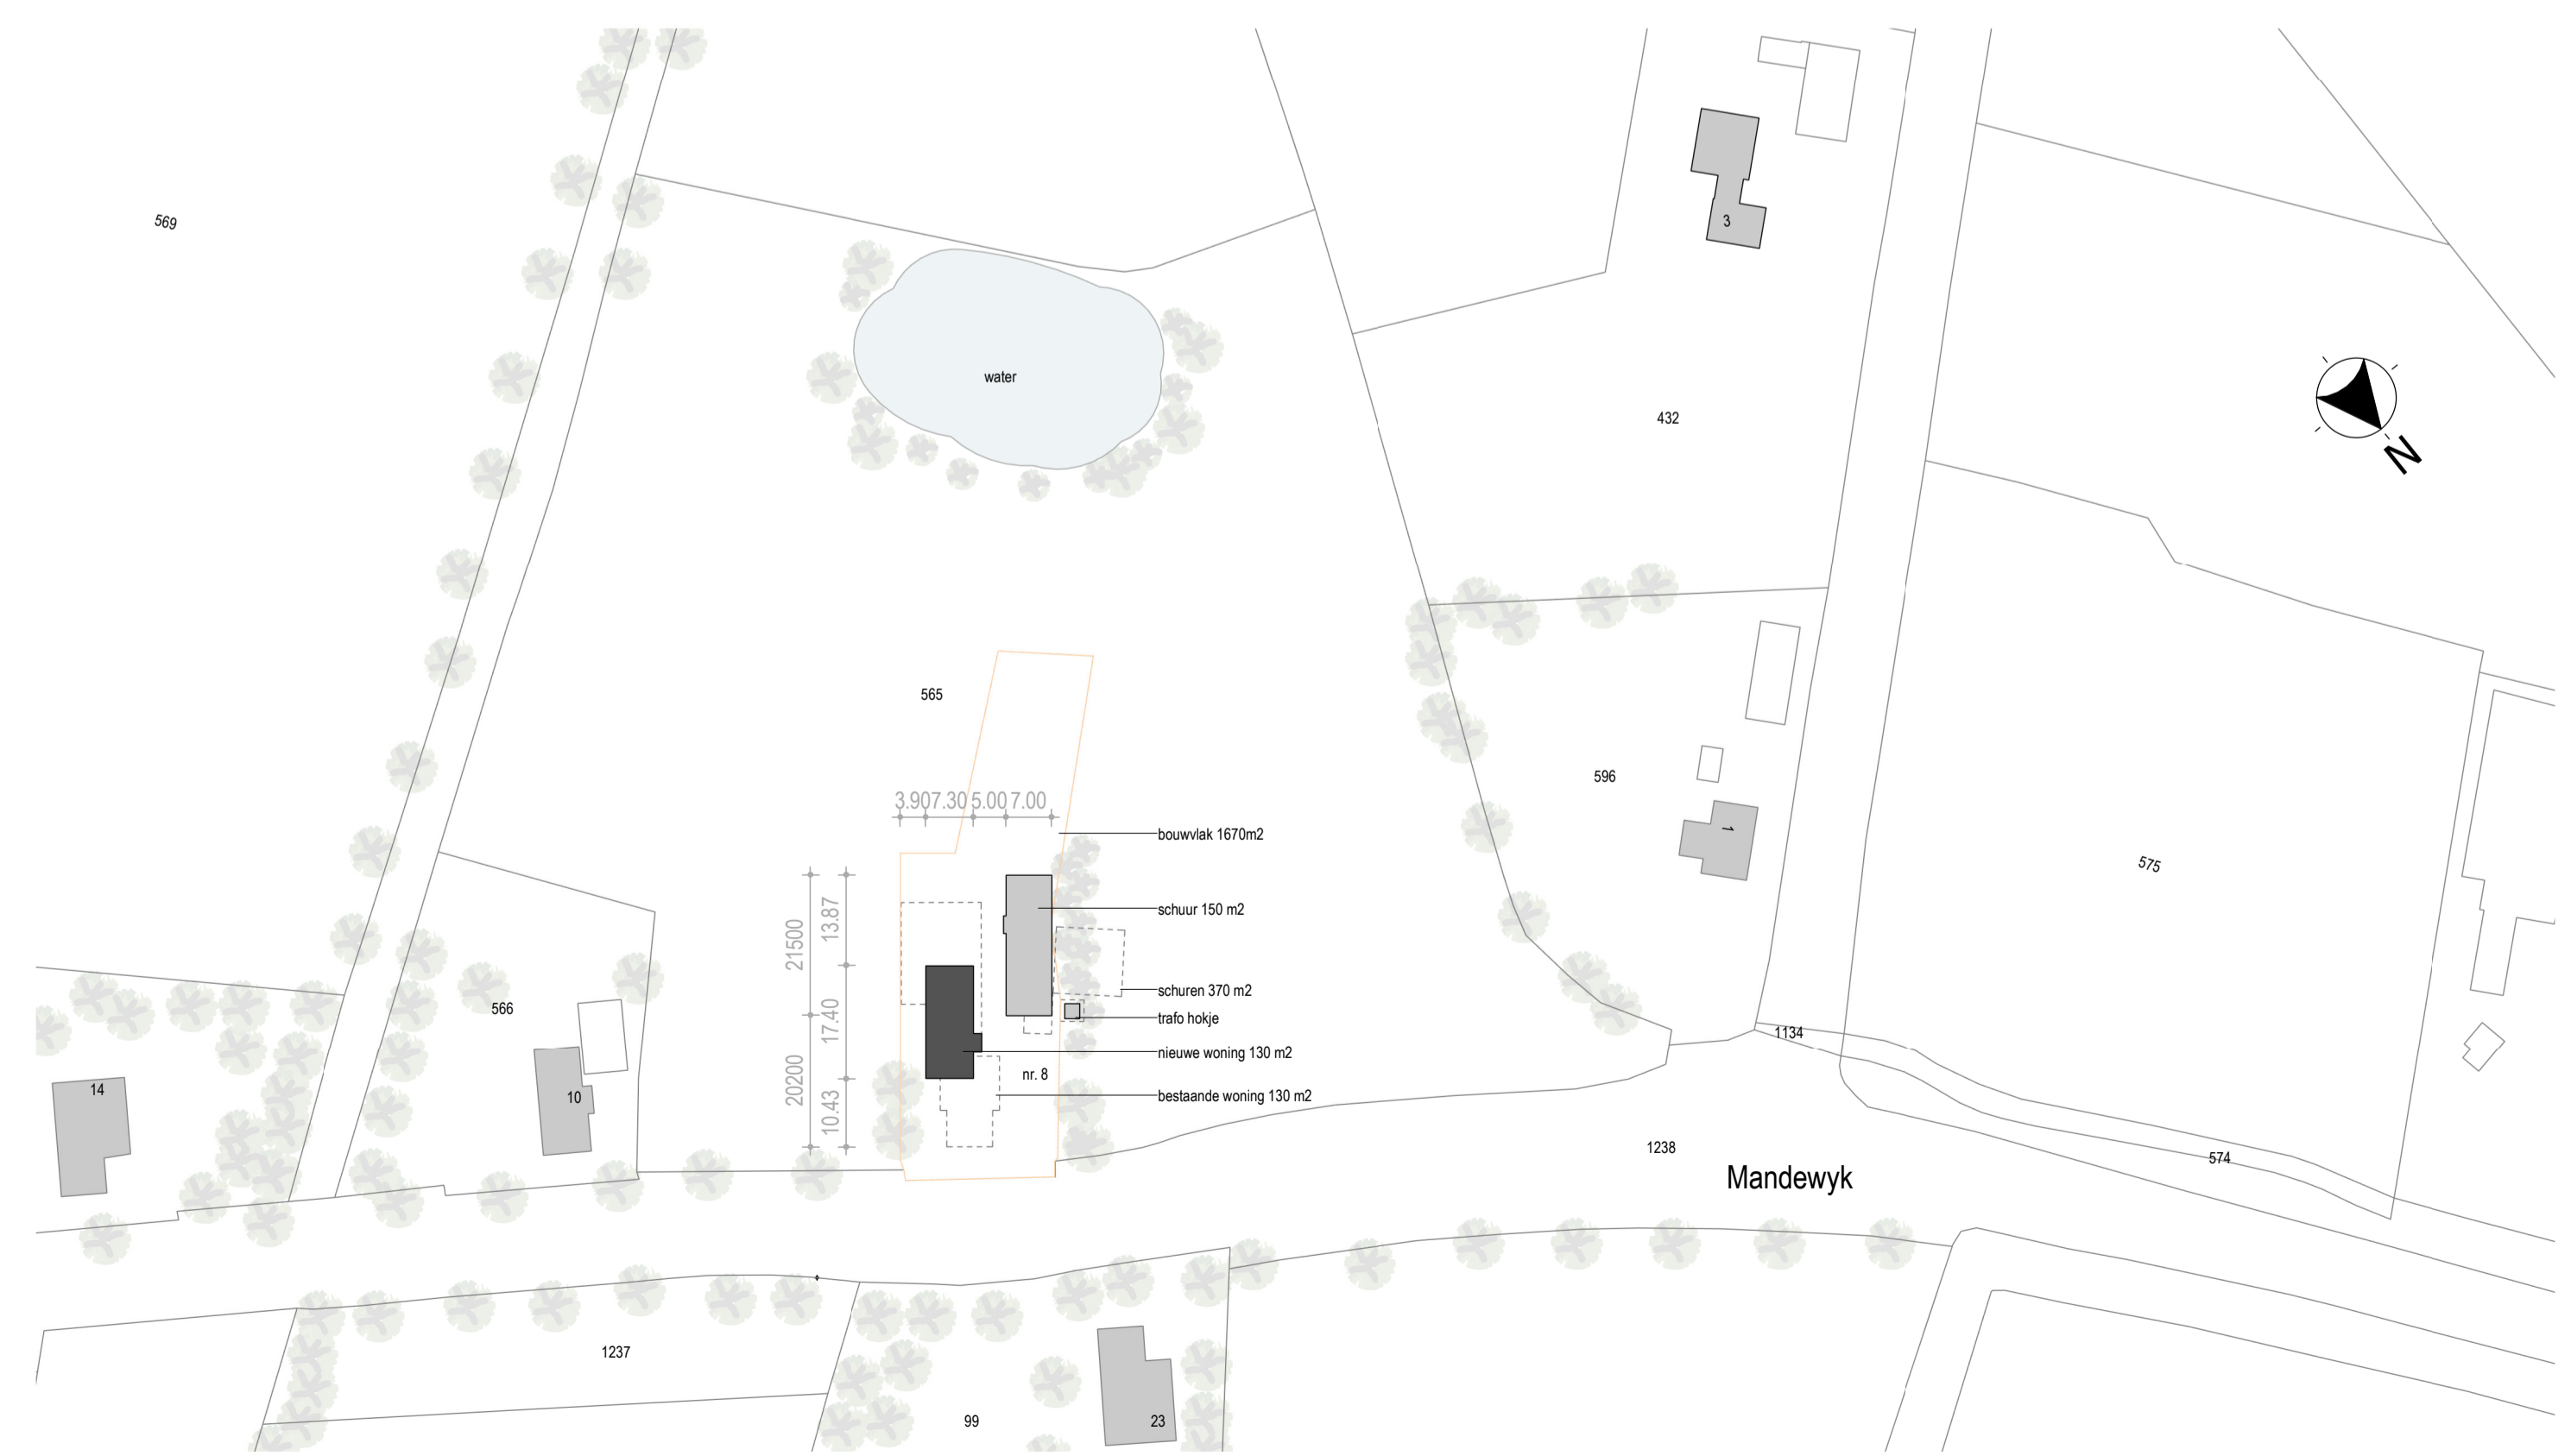
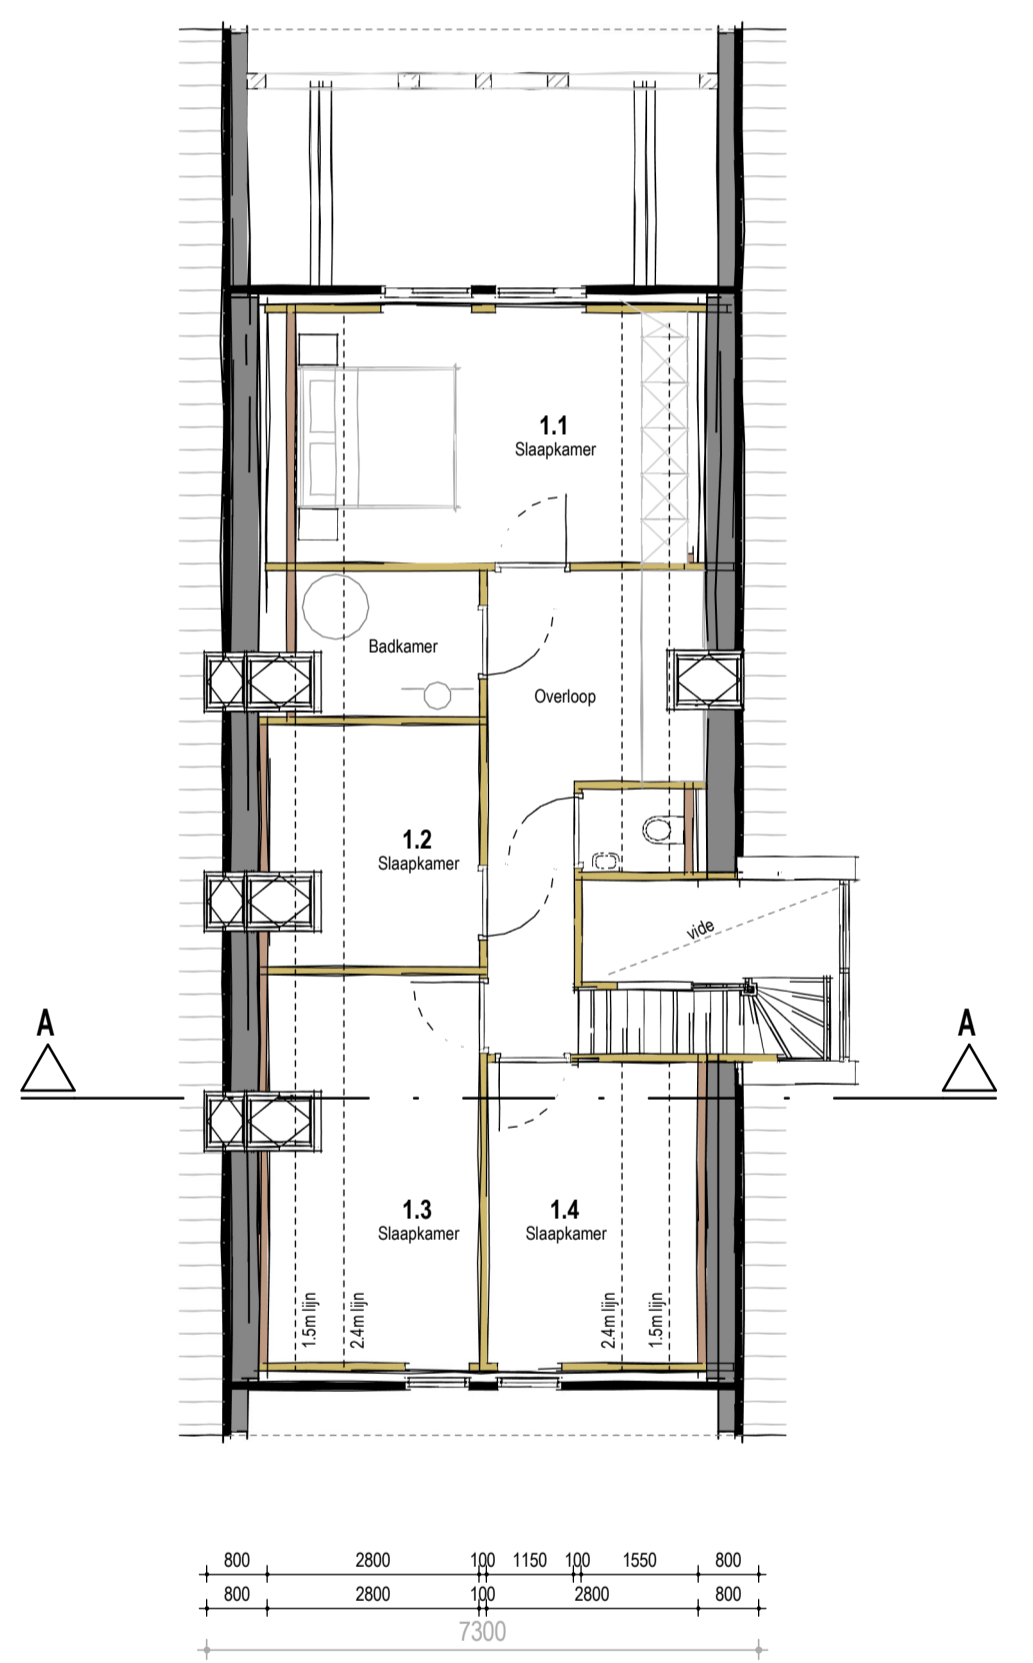
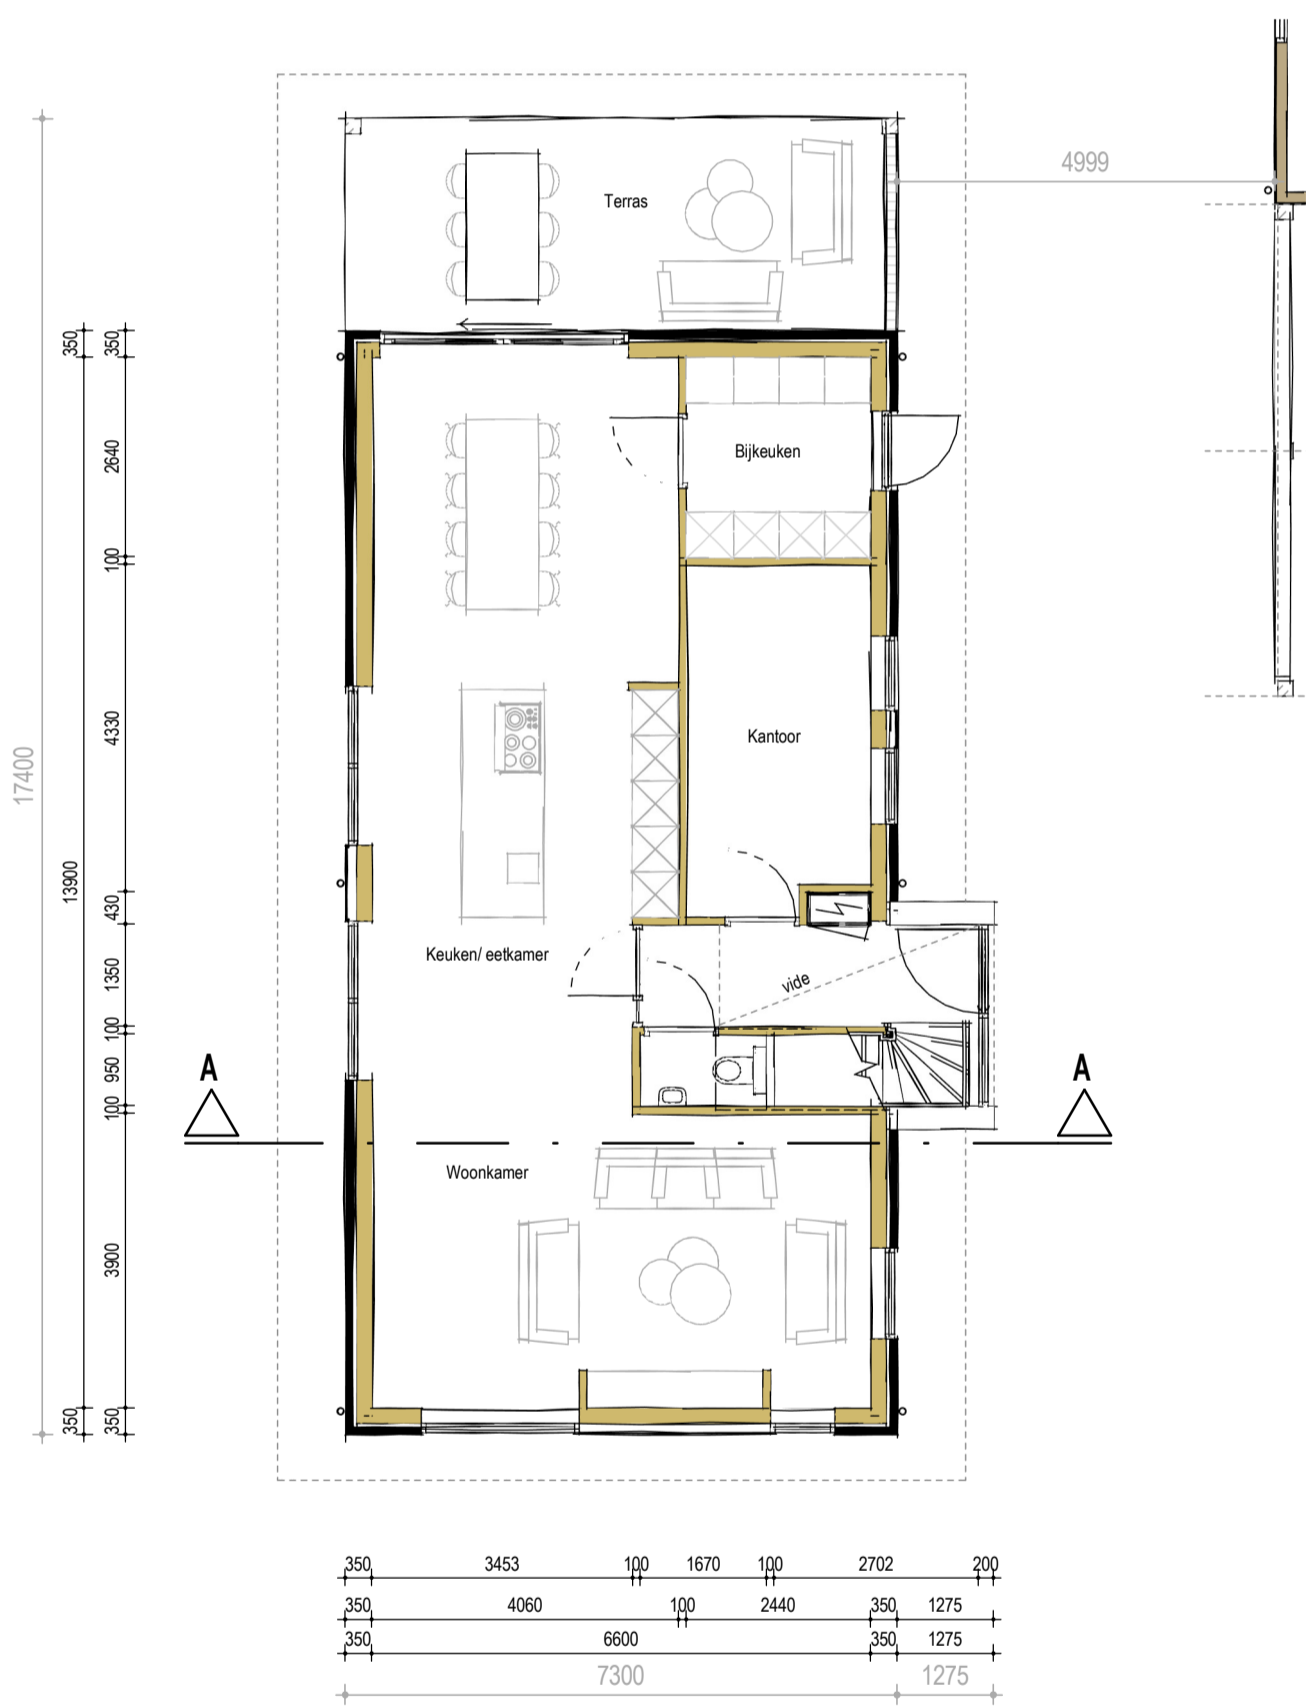
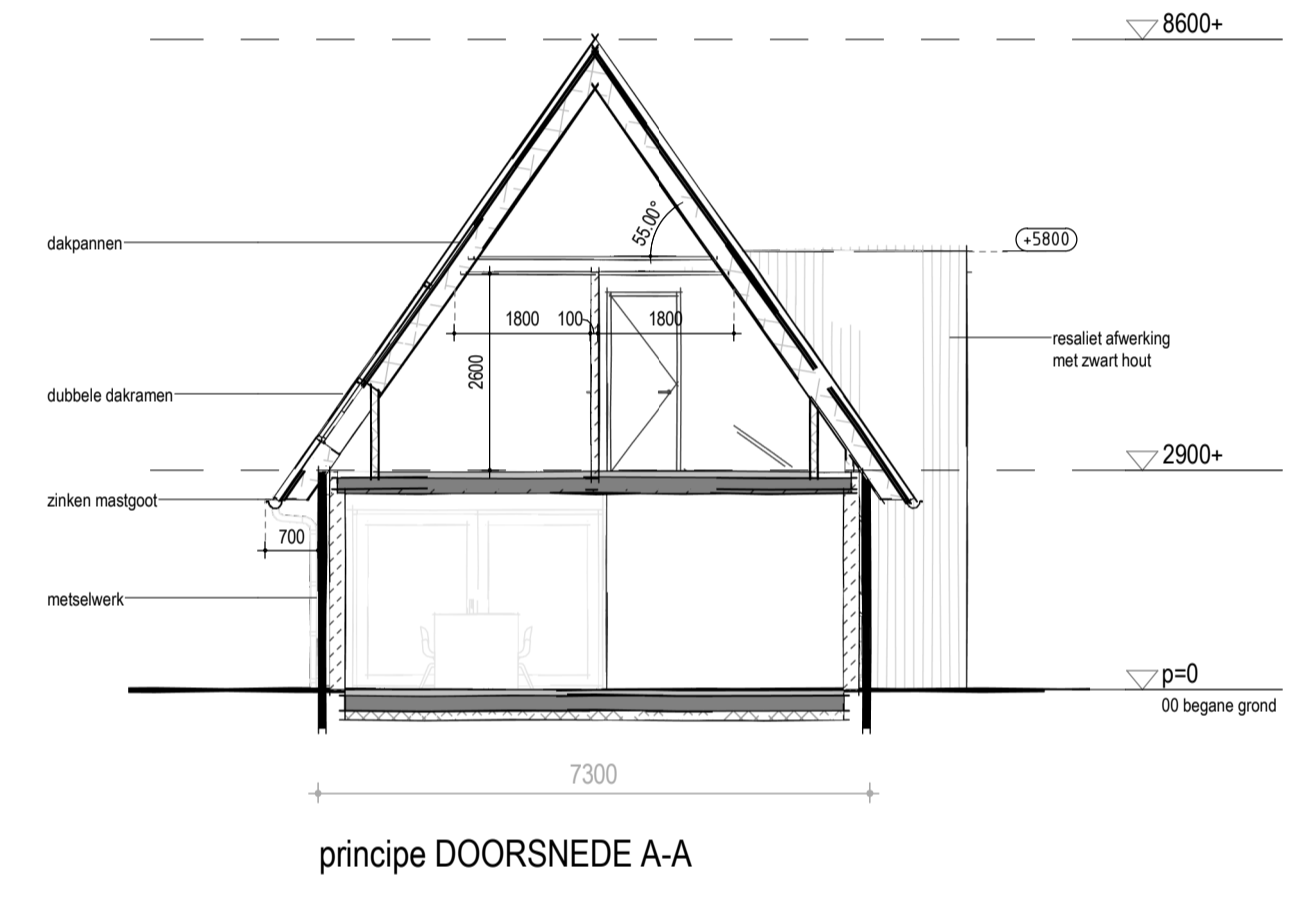


ACHTERAANZICHT

LINKER ZIJAAZICHT

VOORAANZICHT

RECHTER ZIJAAZICHT

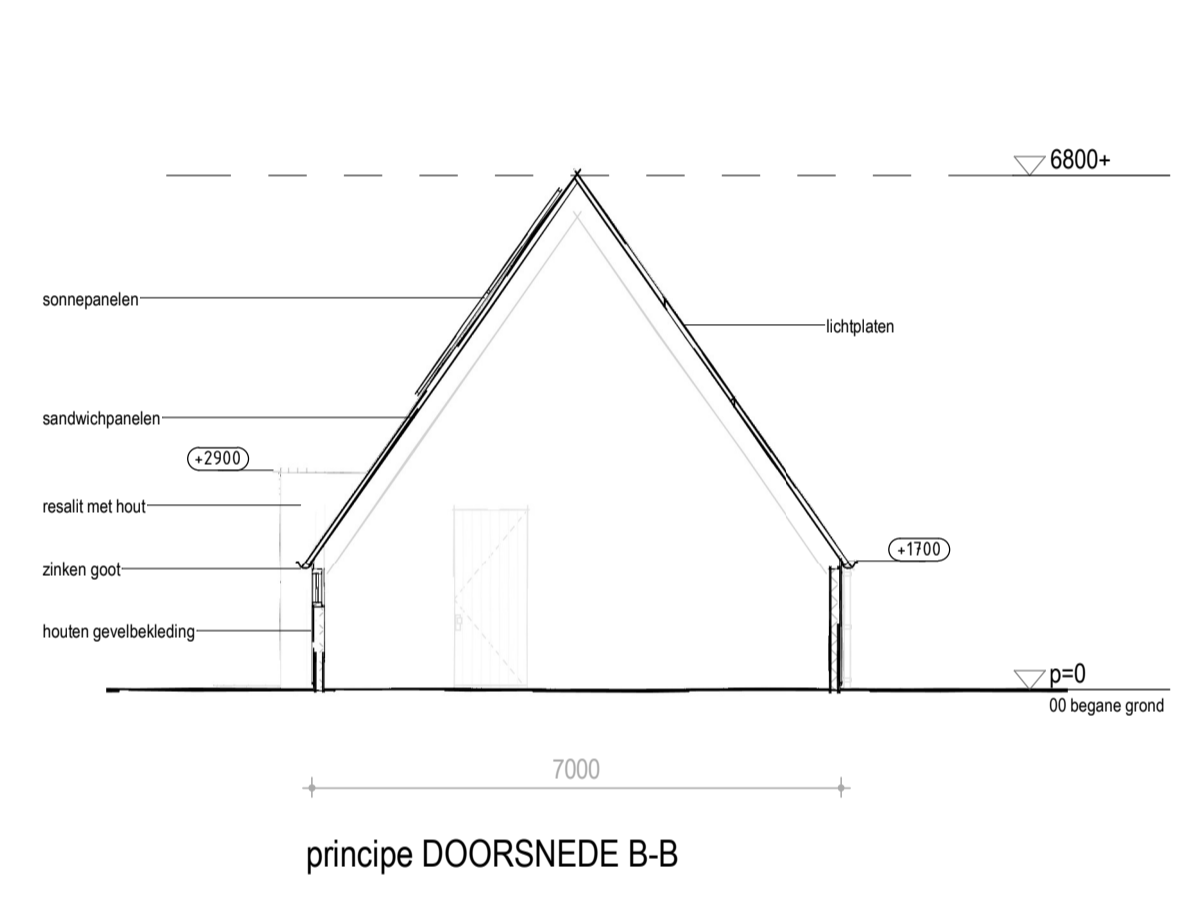

METSELWERK  
Lutum - van der Sanden



DAKPAN  
met zwart verglaasd

KLEUR- EN MATERIAALSTAAT

onderdeel	materiaal	kleur
gevel	metalwerk	bruin rood granuoreerd
	baksteen	donker anthraciet
	houten kolommen	natuur
	voegwerk	zwart
	resalit	zwart
gevelopeningen	hout	zwart
kozijnen	aluminium	anthraciet
ramen	aluminium	anthraciet
deuren	aluminium	donker anthraciet
dakleem	kurstaf	donker anthraciet
raamtopstelen	natuursteen	anthraciet
glas	HR++ / veiligheidsglas	natuur
daken		
dakbedekking	dakpannen rijk	met zwart
windveer	kurstaf	gebloken wit

hüsenhiem  
Datum: 2-11-2022  
regio-architect  
Aard van het advies: vooroverleg


SCHETSONTWERP  
GEVELS  
DATUM 08-09-2022  
SCHAAL 1:100  
FORMAAT A1

Blad  
VO-01  
Werknummer  
22-225


Werk  
FAM. KOK  
MANDEWYK 8  
9243 JX BAKKEVEEN

Oprachgever  
FAM. KOK  
MANDEWYK 8  
9243 JX BAKKEVEEN




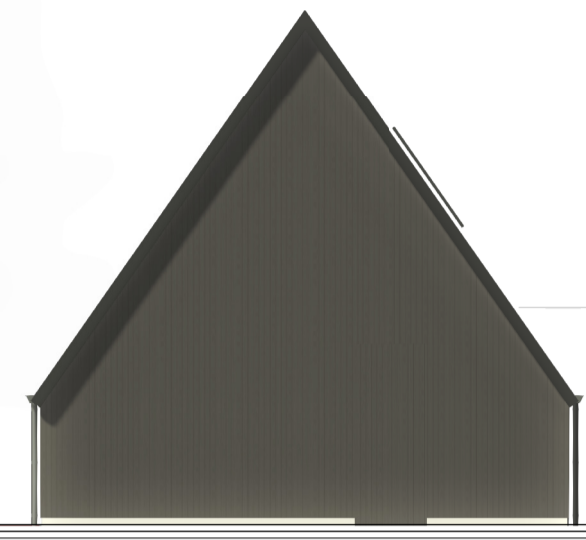


ACHTERAANZICHT

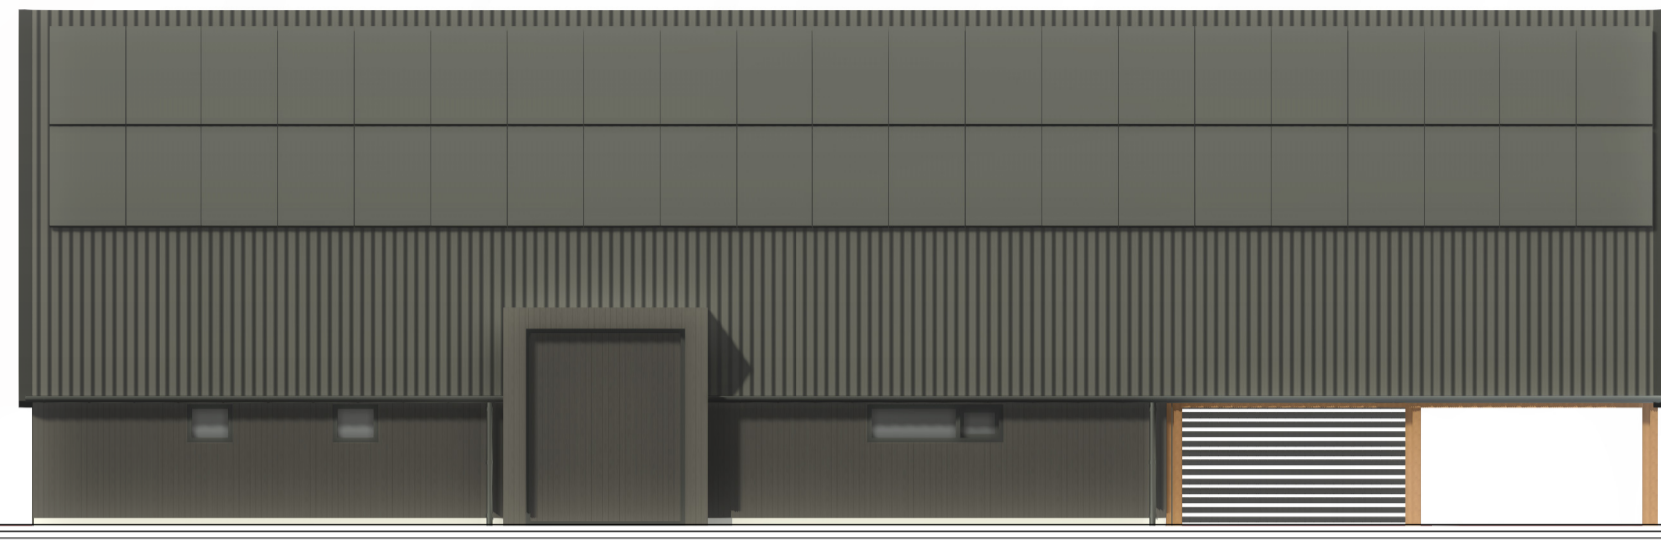




LINKER ZIJAANZICHT

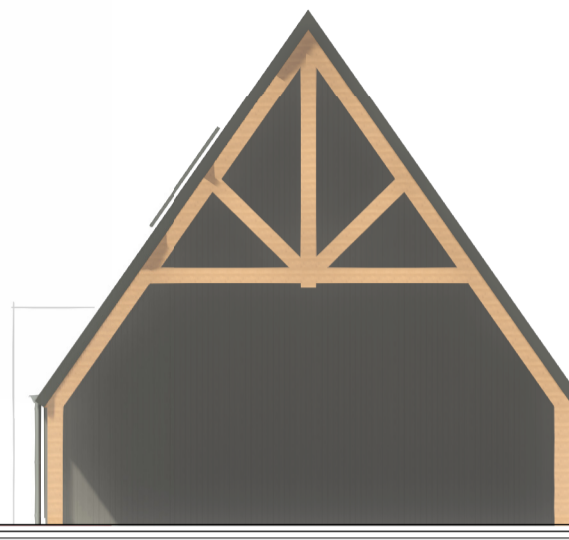

VOORAANZICHT

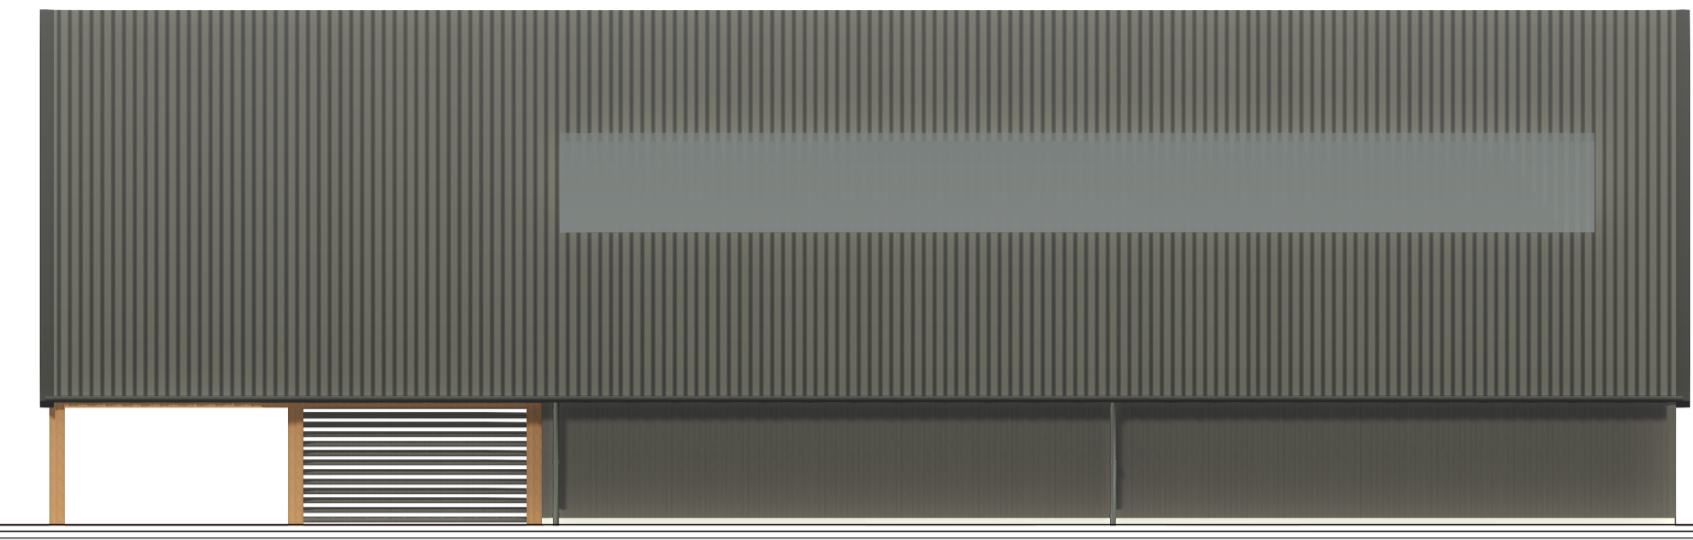

RECHTER ZIJAANZICHT

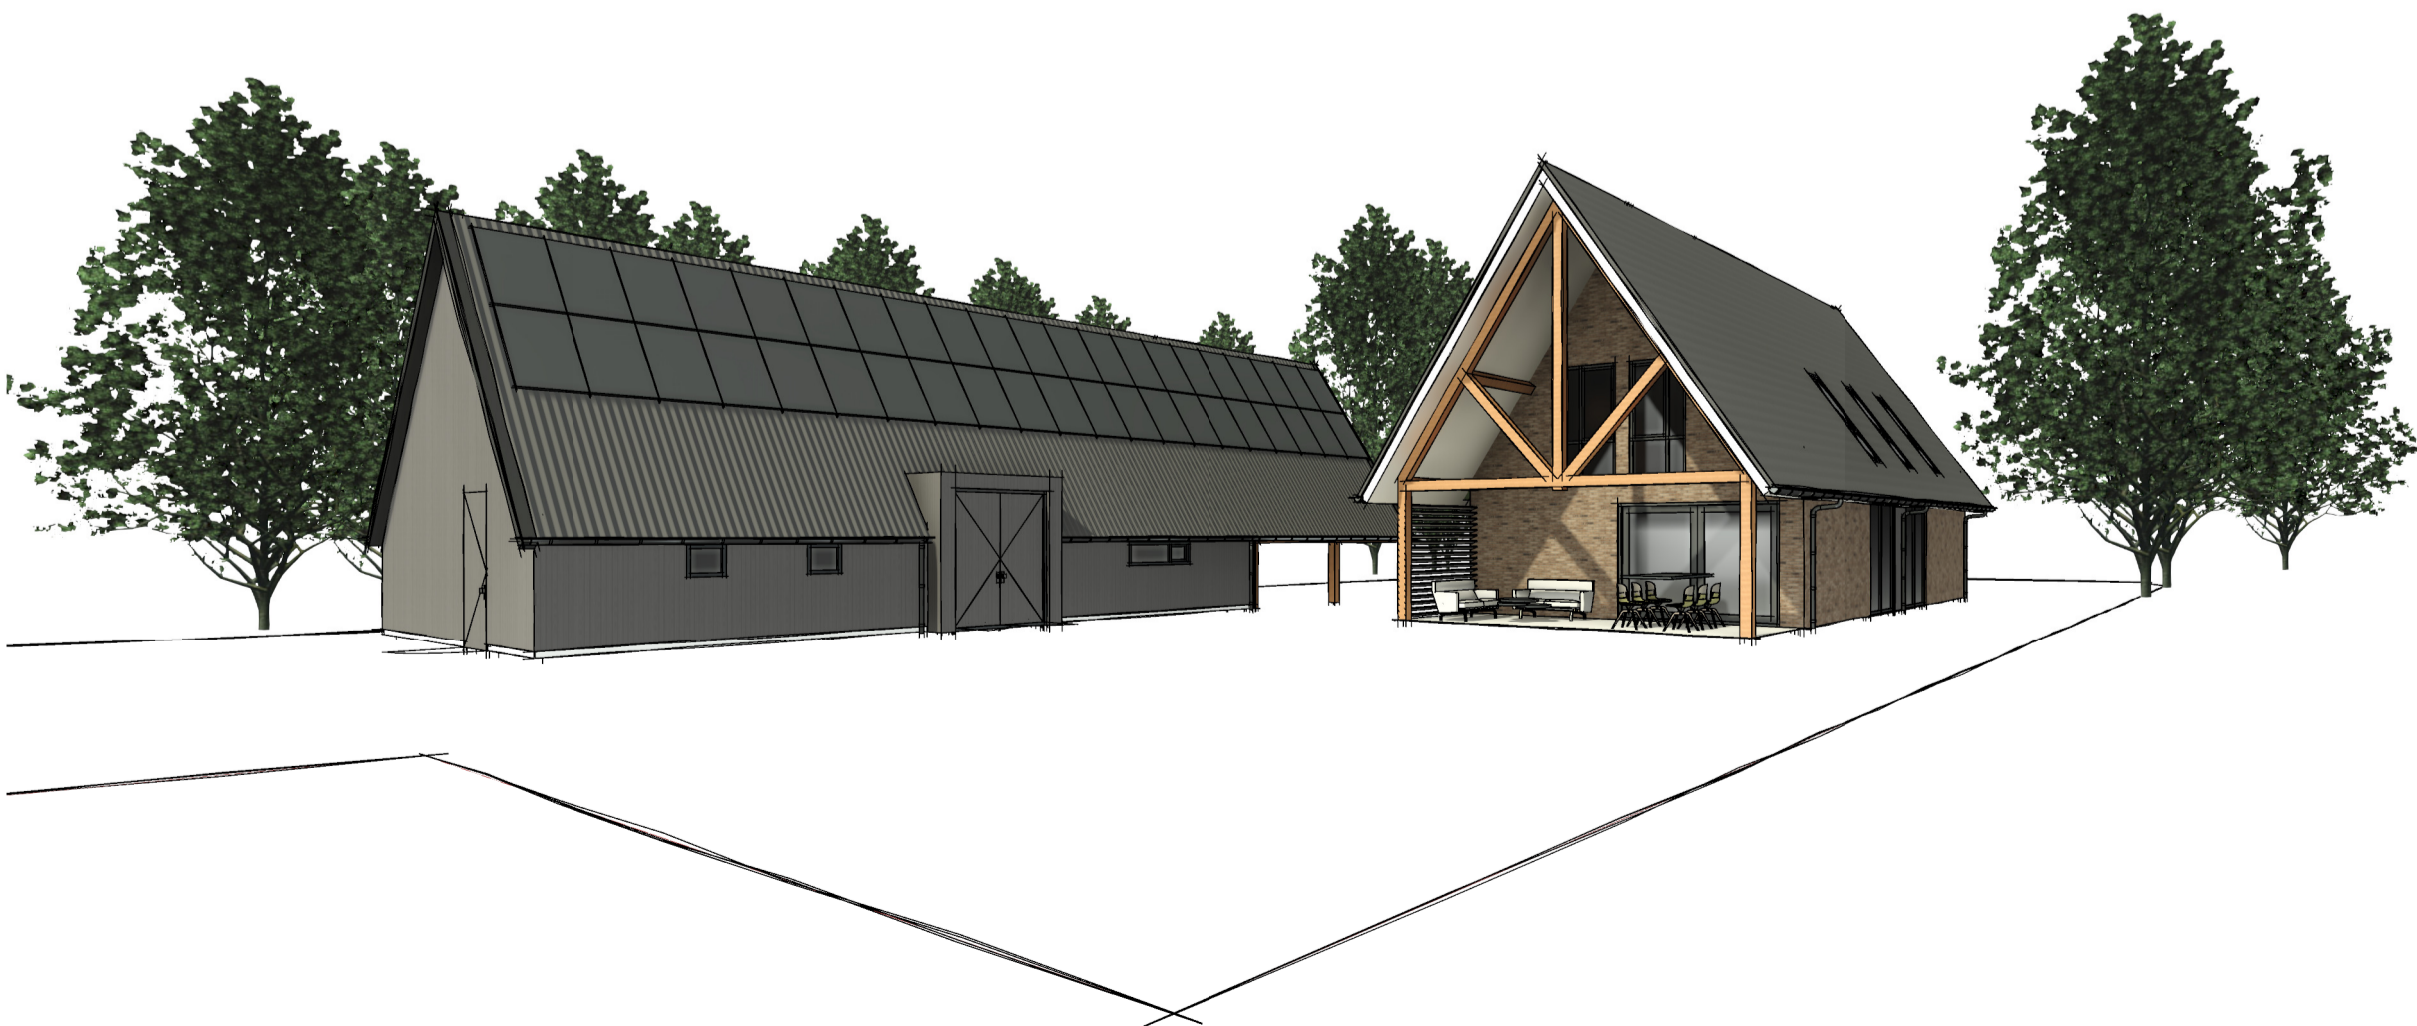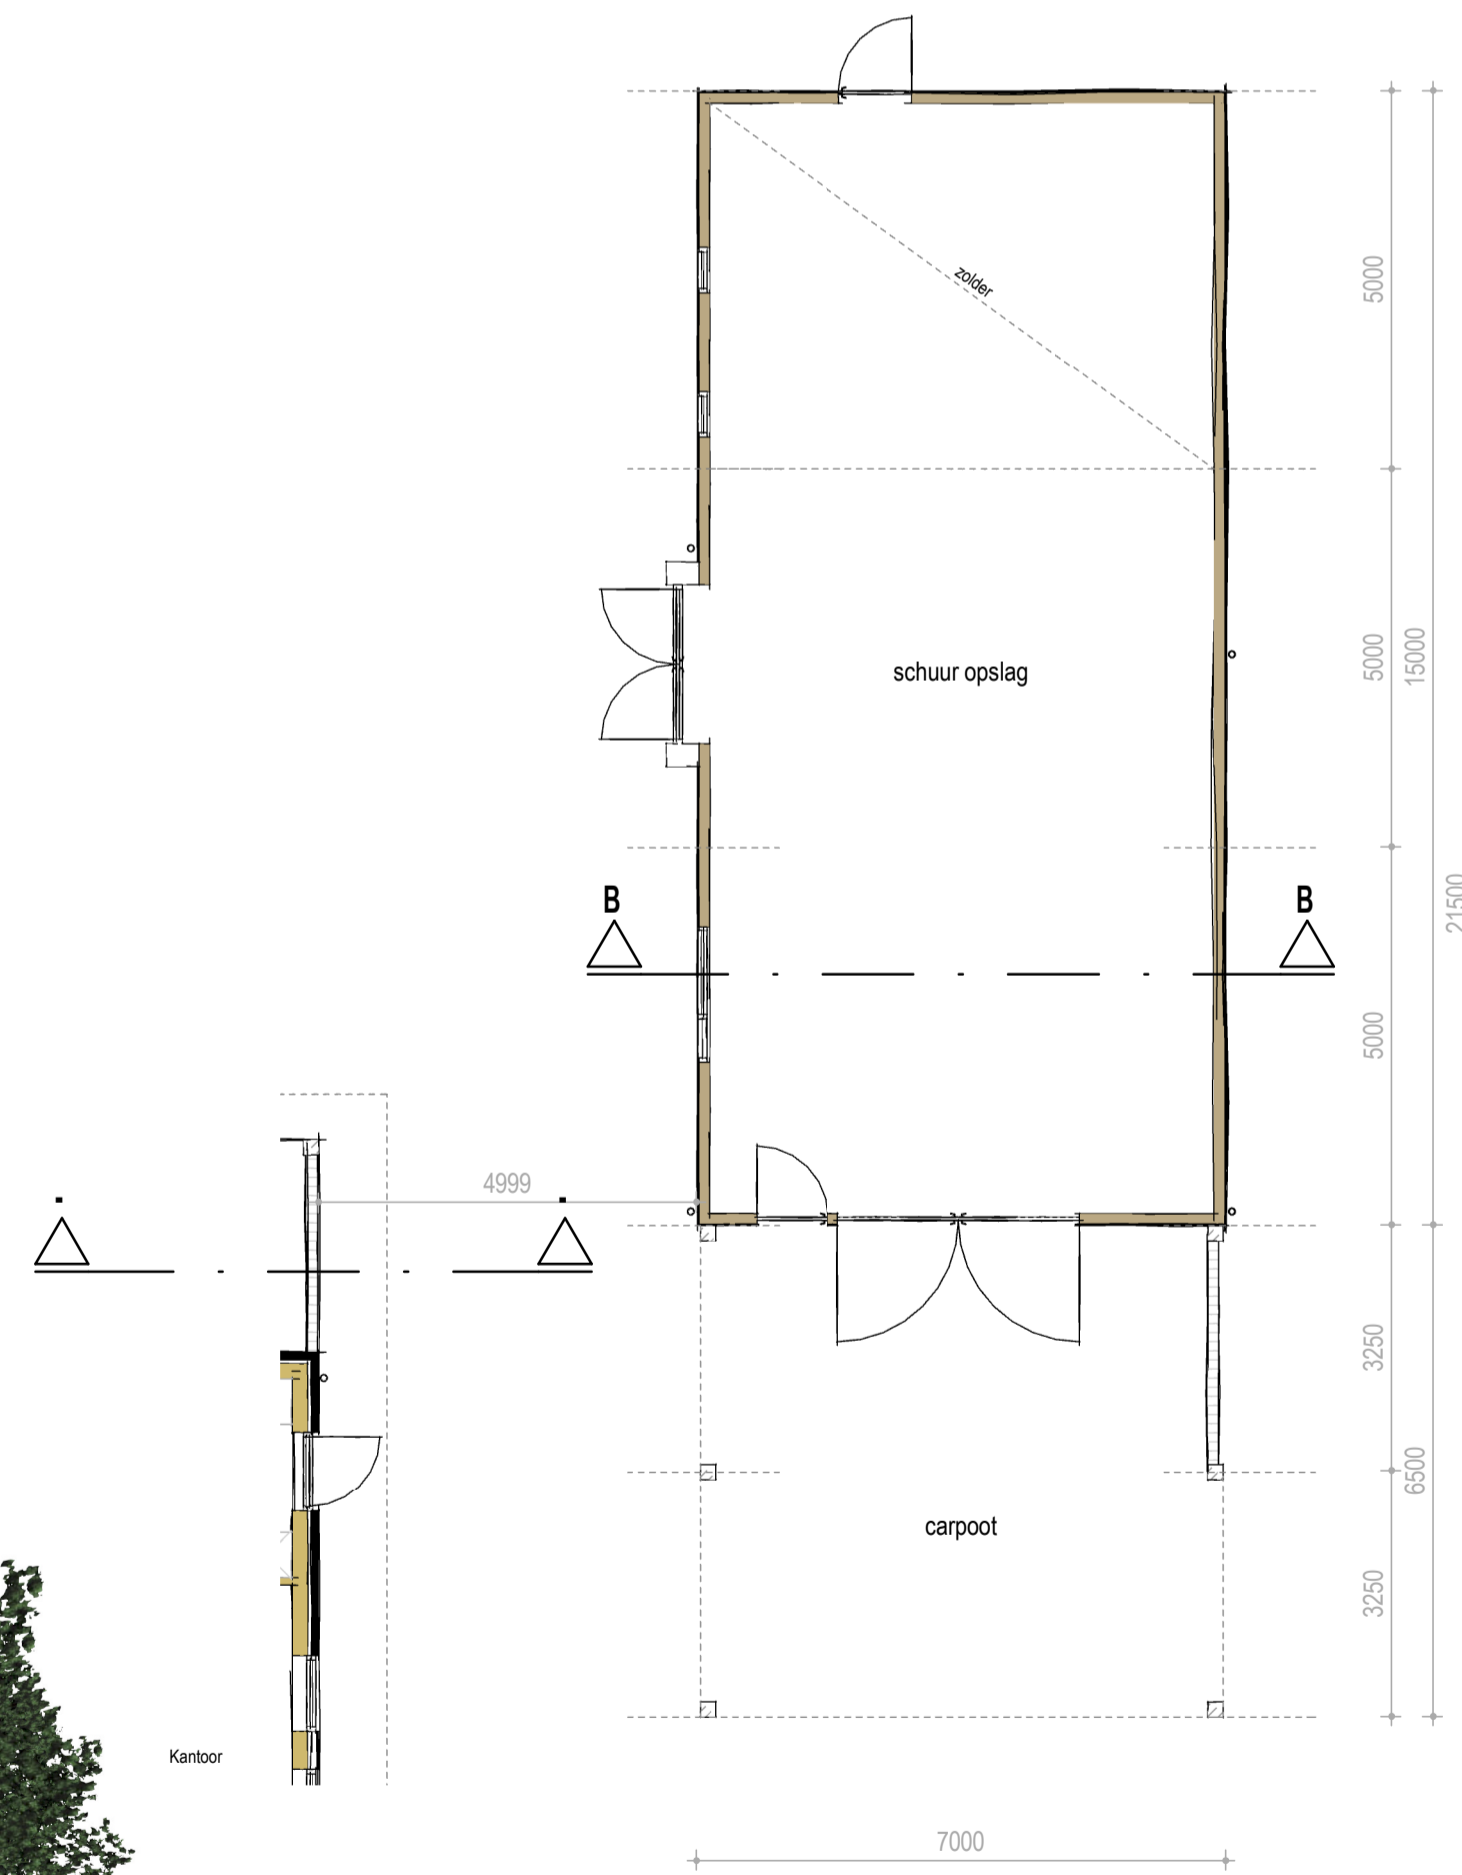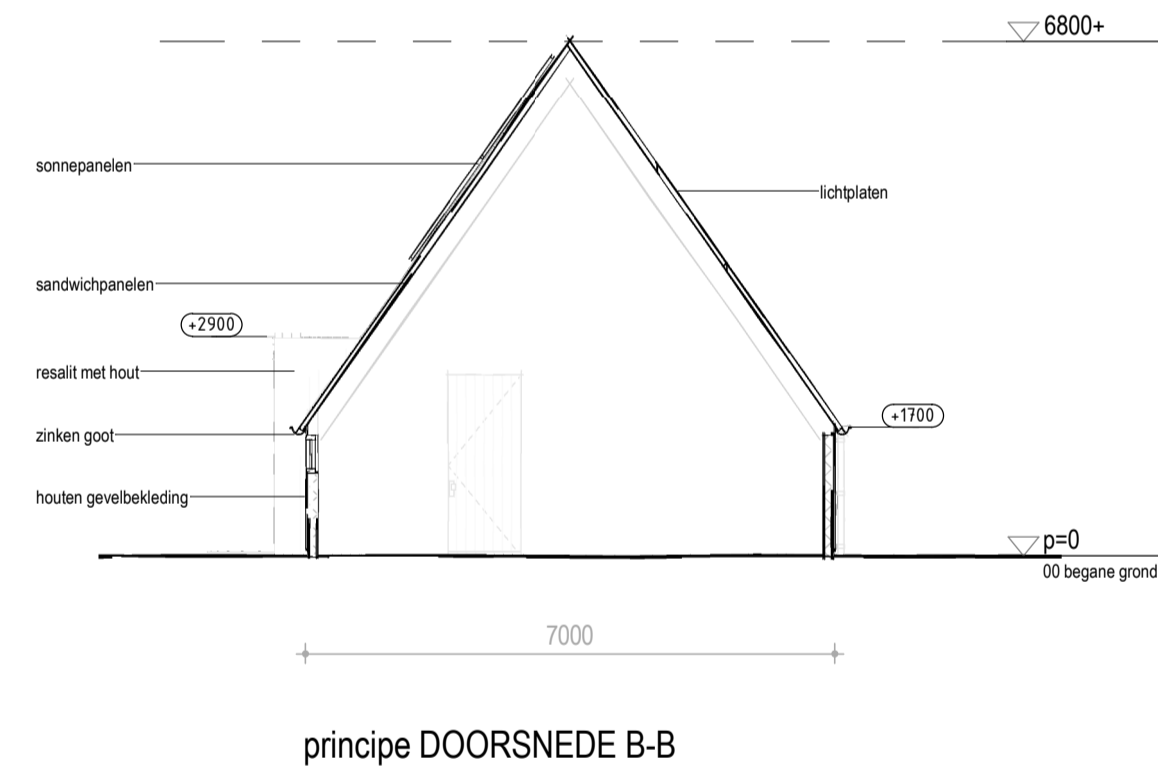

KLEUR- EN MATERIAALSTAAT

onderdeel	materiaal	kleur
gevel		
gevelbekleding	hout	zwart
houten kolommen	hout douglas	natuur
resalit	hout	zwart
gevelopeningen		
kozijnen	aluminium	antraciet
ramen	aluminium	antraciet
deuren	hout	zwart
glas	HR++ / veiligheidsglas	natuur
daken		
dakbedekking	golfsplaten	zwart/ antraciet
windveer	zetwerk	zwart antraciet
goot HWA	zink	natuur
zonnepanelen		donker

SCHETSONTWERP SCHUUR

DATUM 08-09-2022  
SCHAAAL 1:100  
FORMAAT A1

Blad  
VO-02

Werknummer  
22-225

Werk  
FAM. KOK  
MANDEWYK 8  
9243 JX BAKKEVEEN

Oprachtgever  
FAM. KOK  
MANDEWYK 8  
9243 JX BAKKEVEEN

