

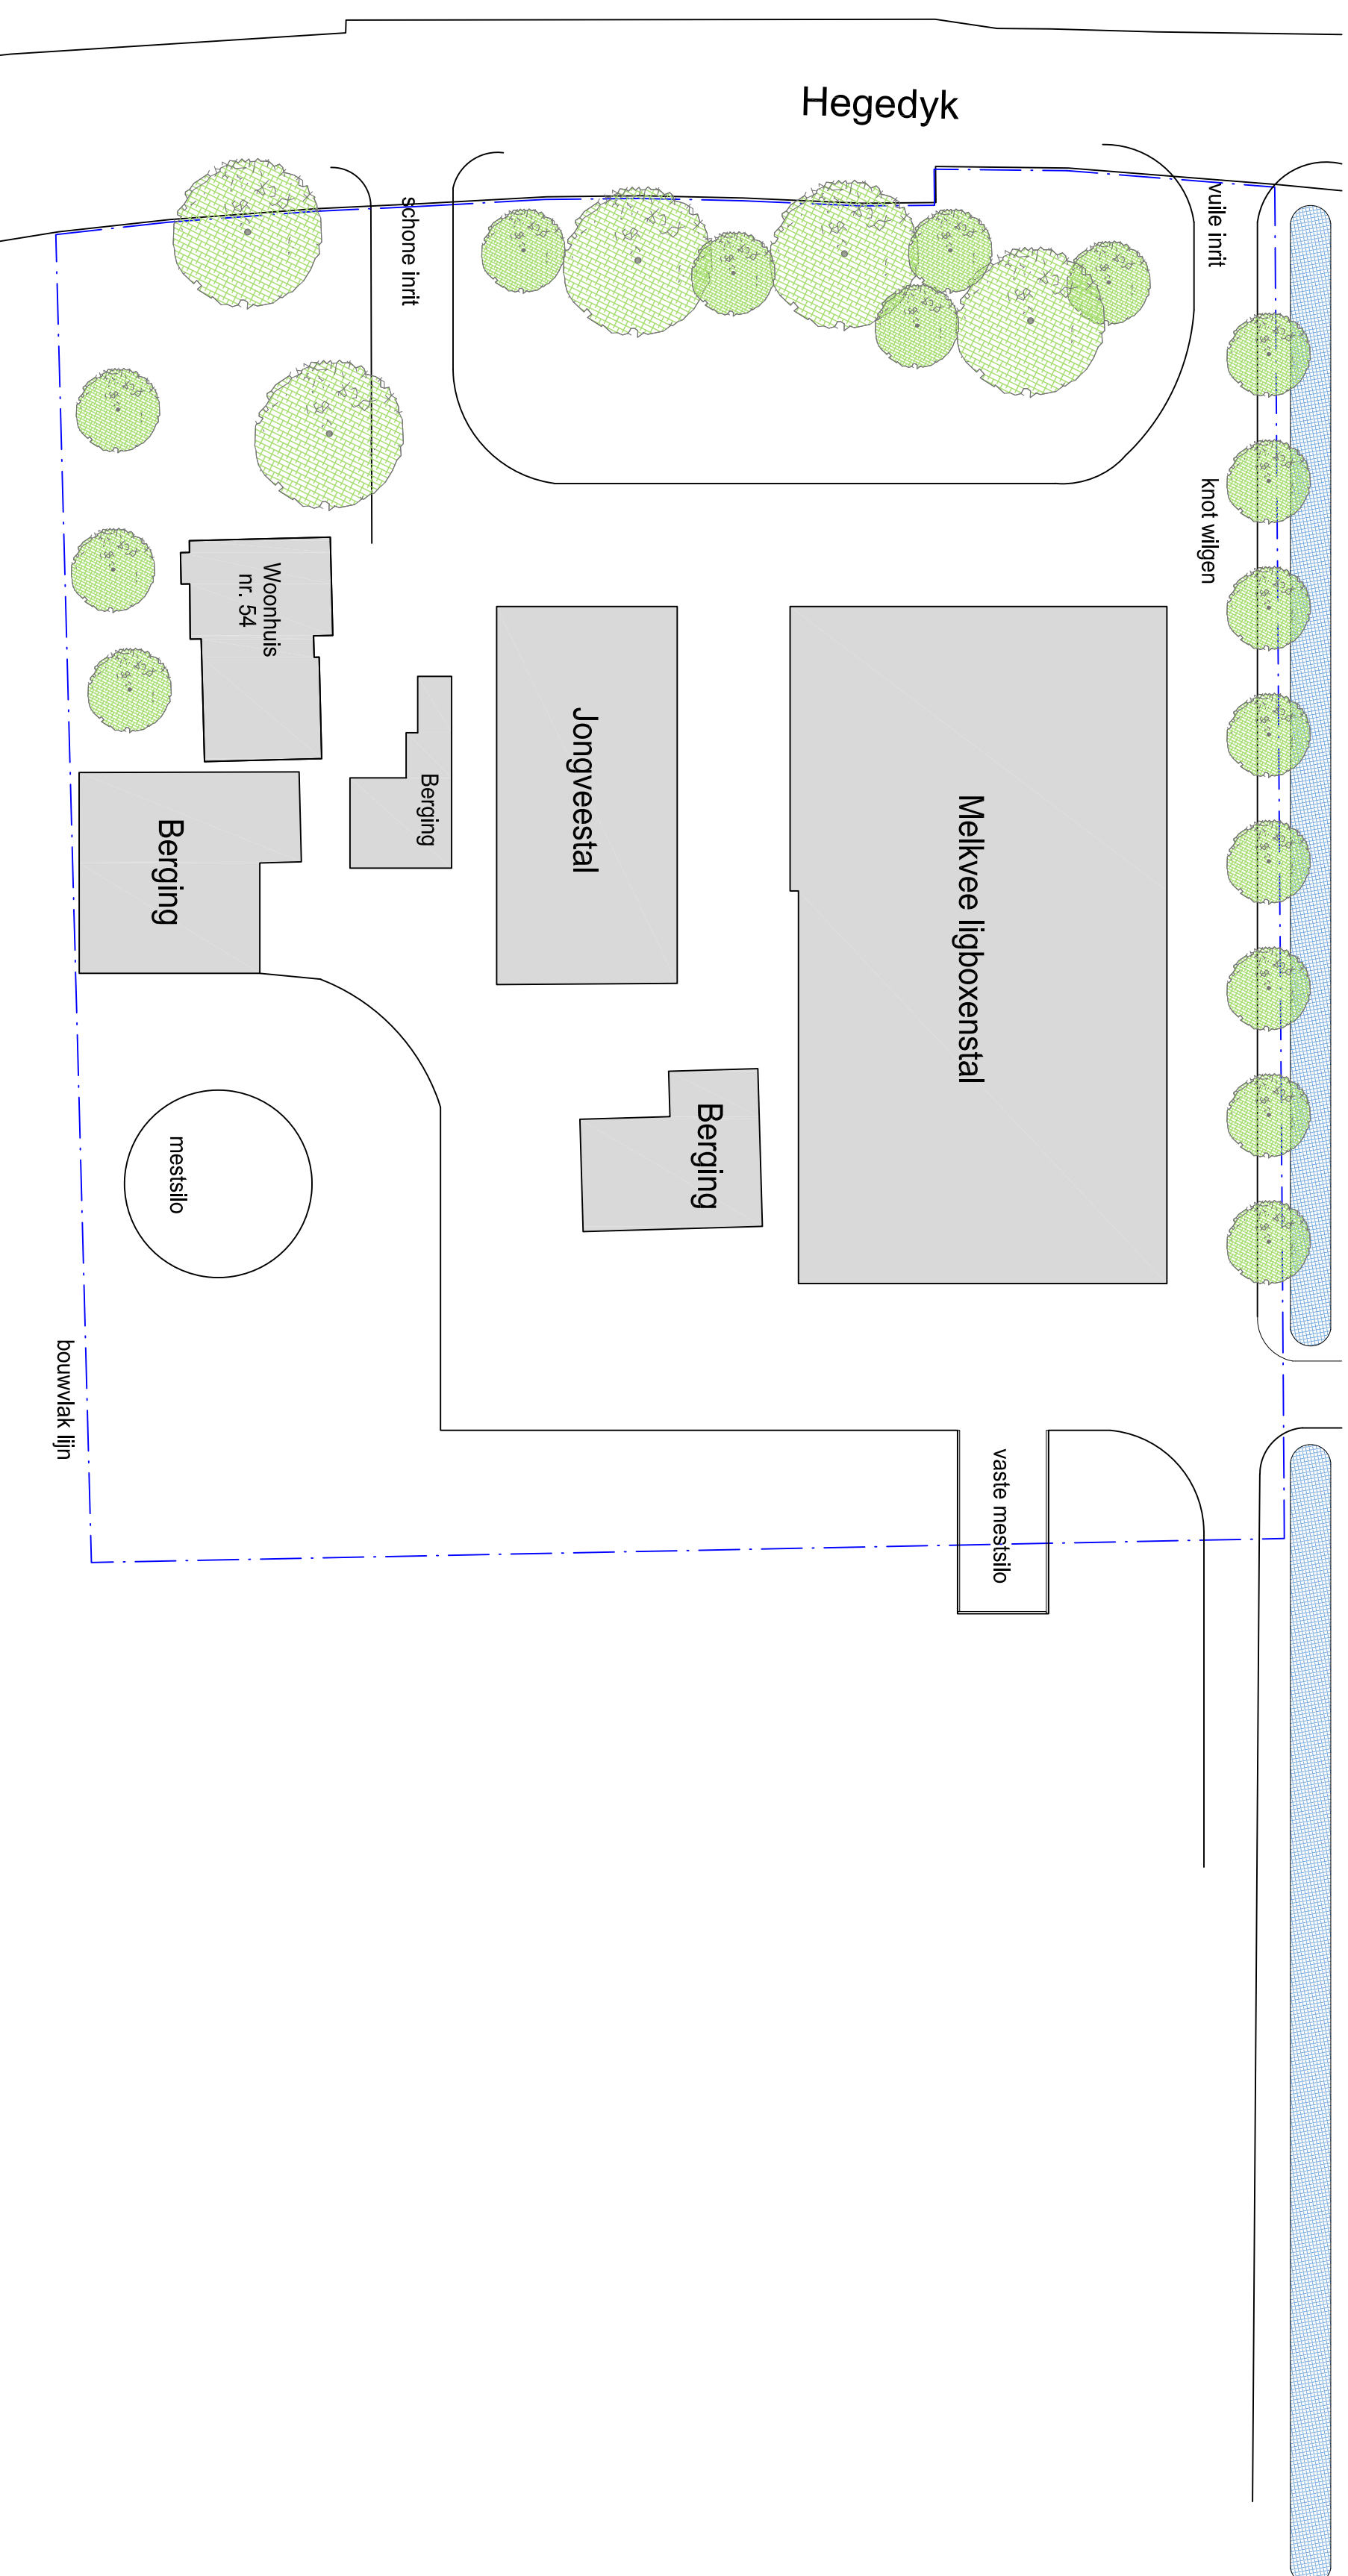


Bestand

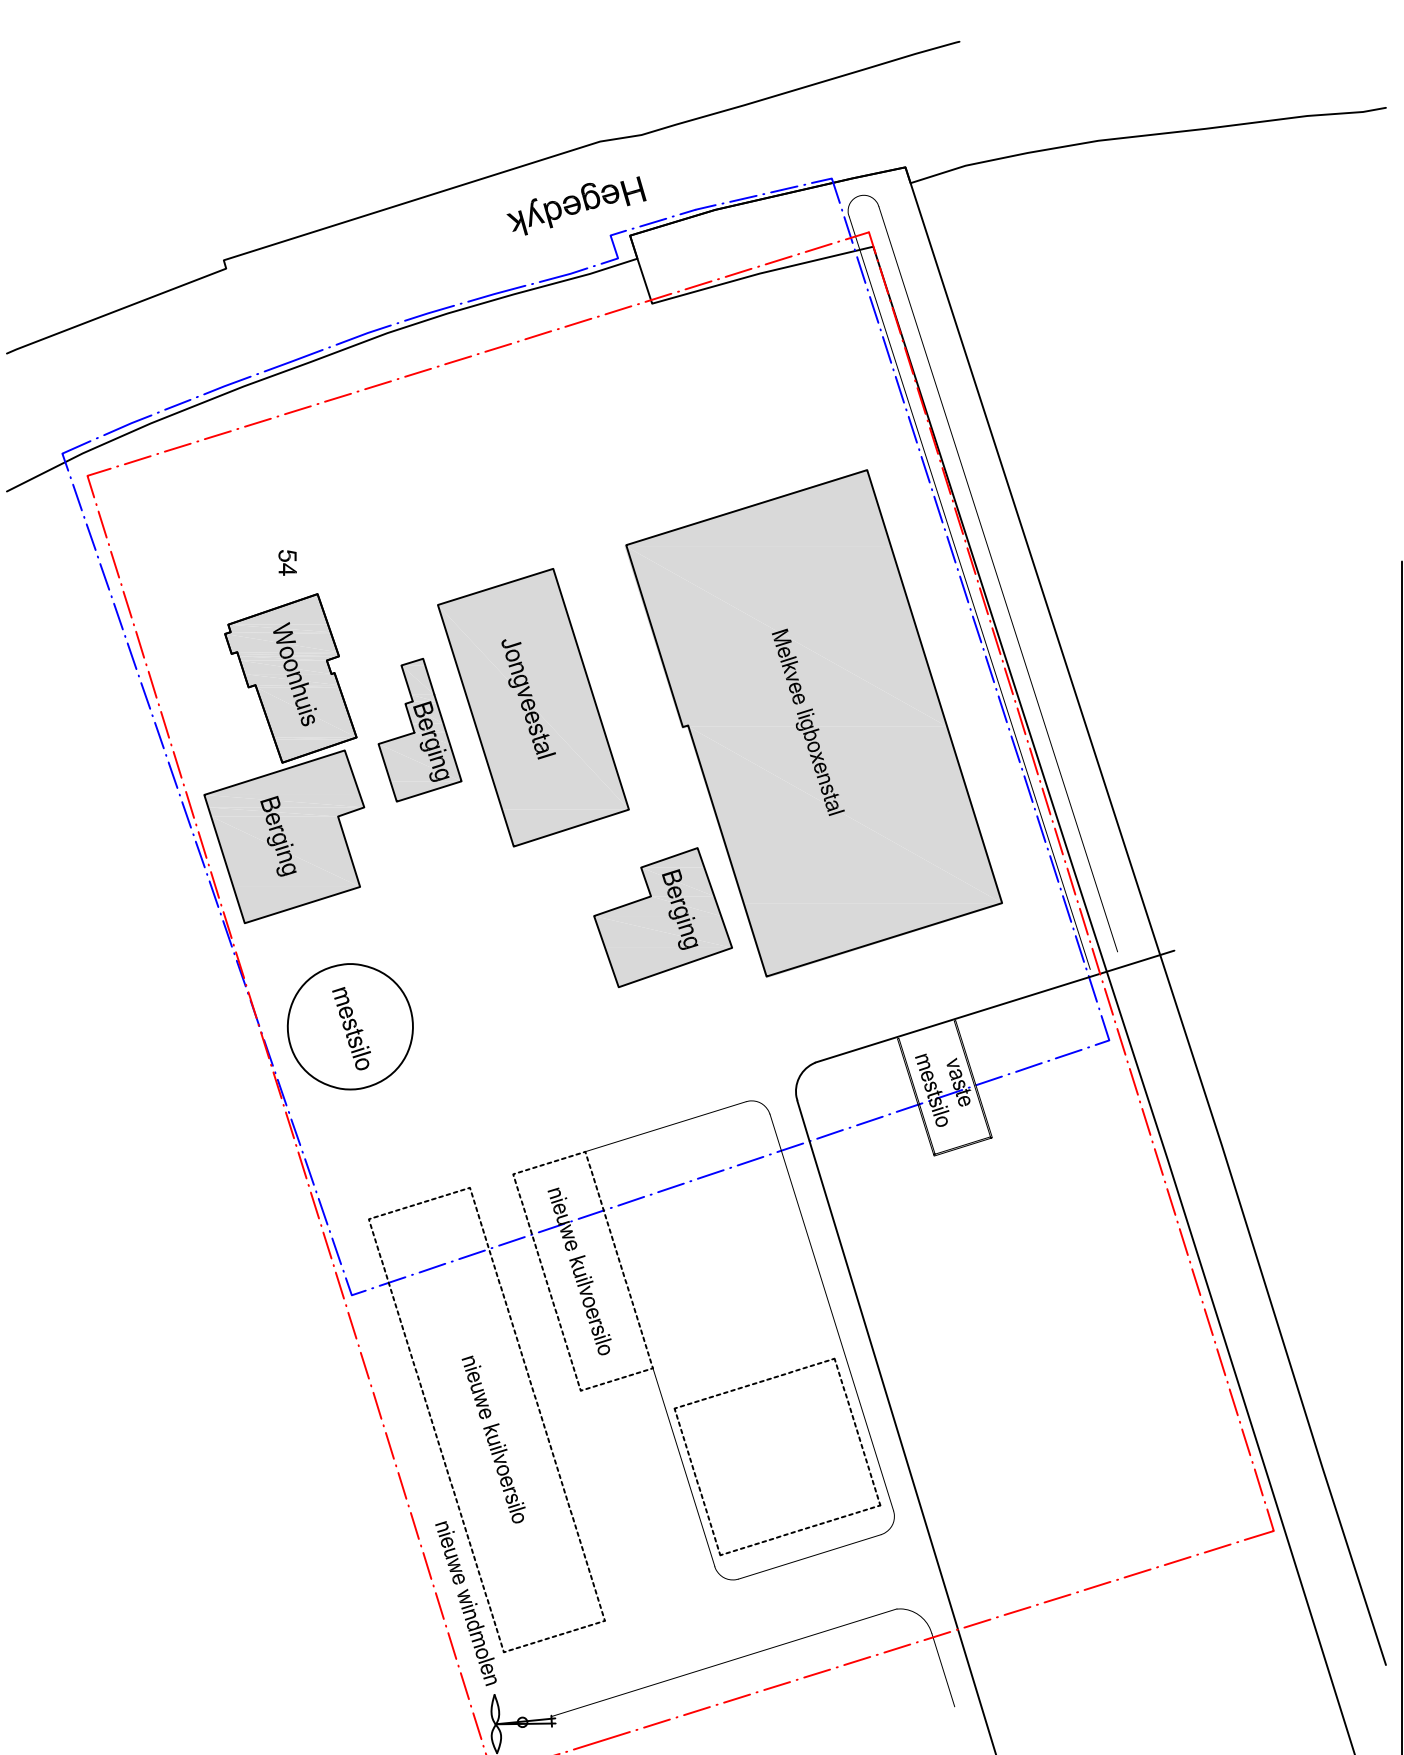


Nieuw

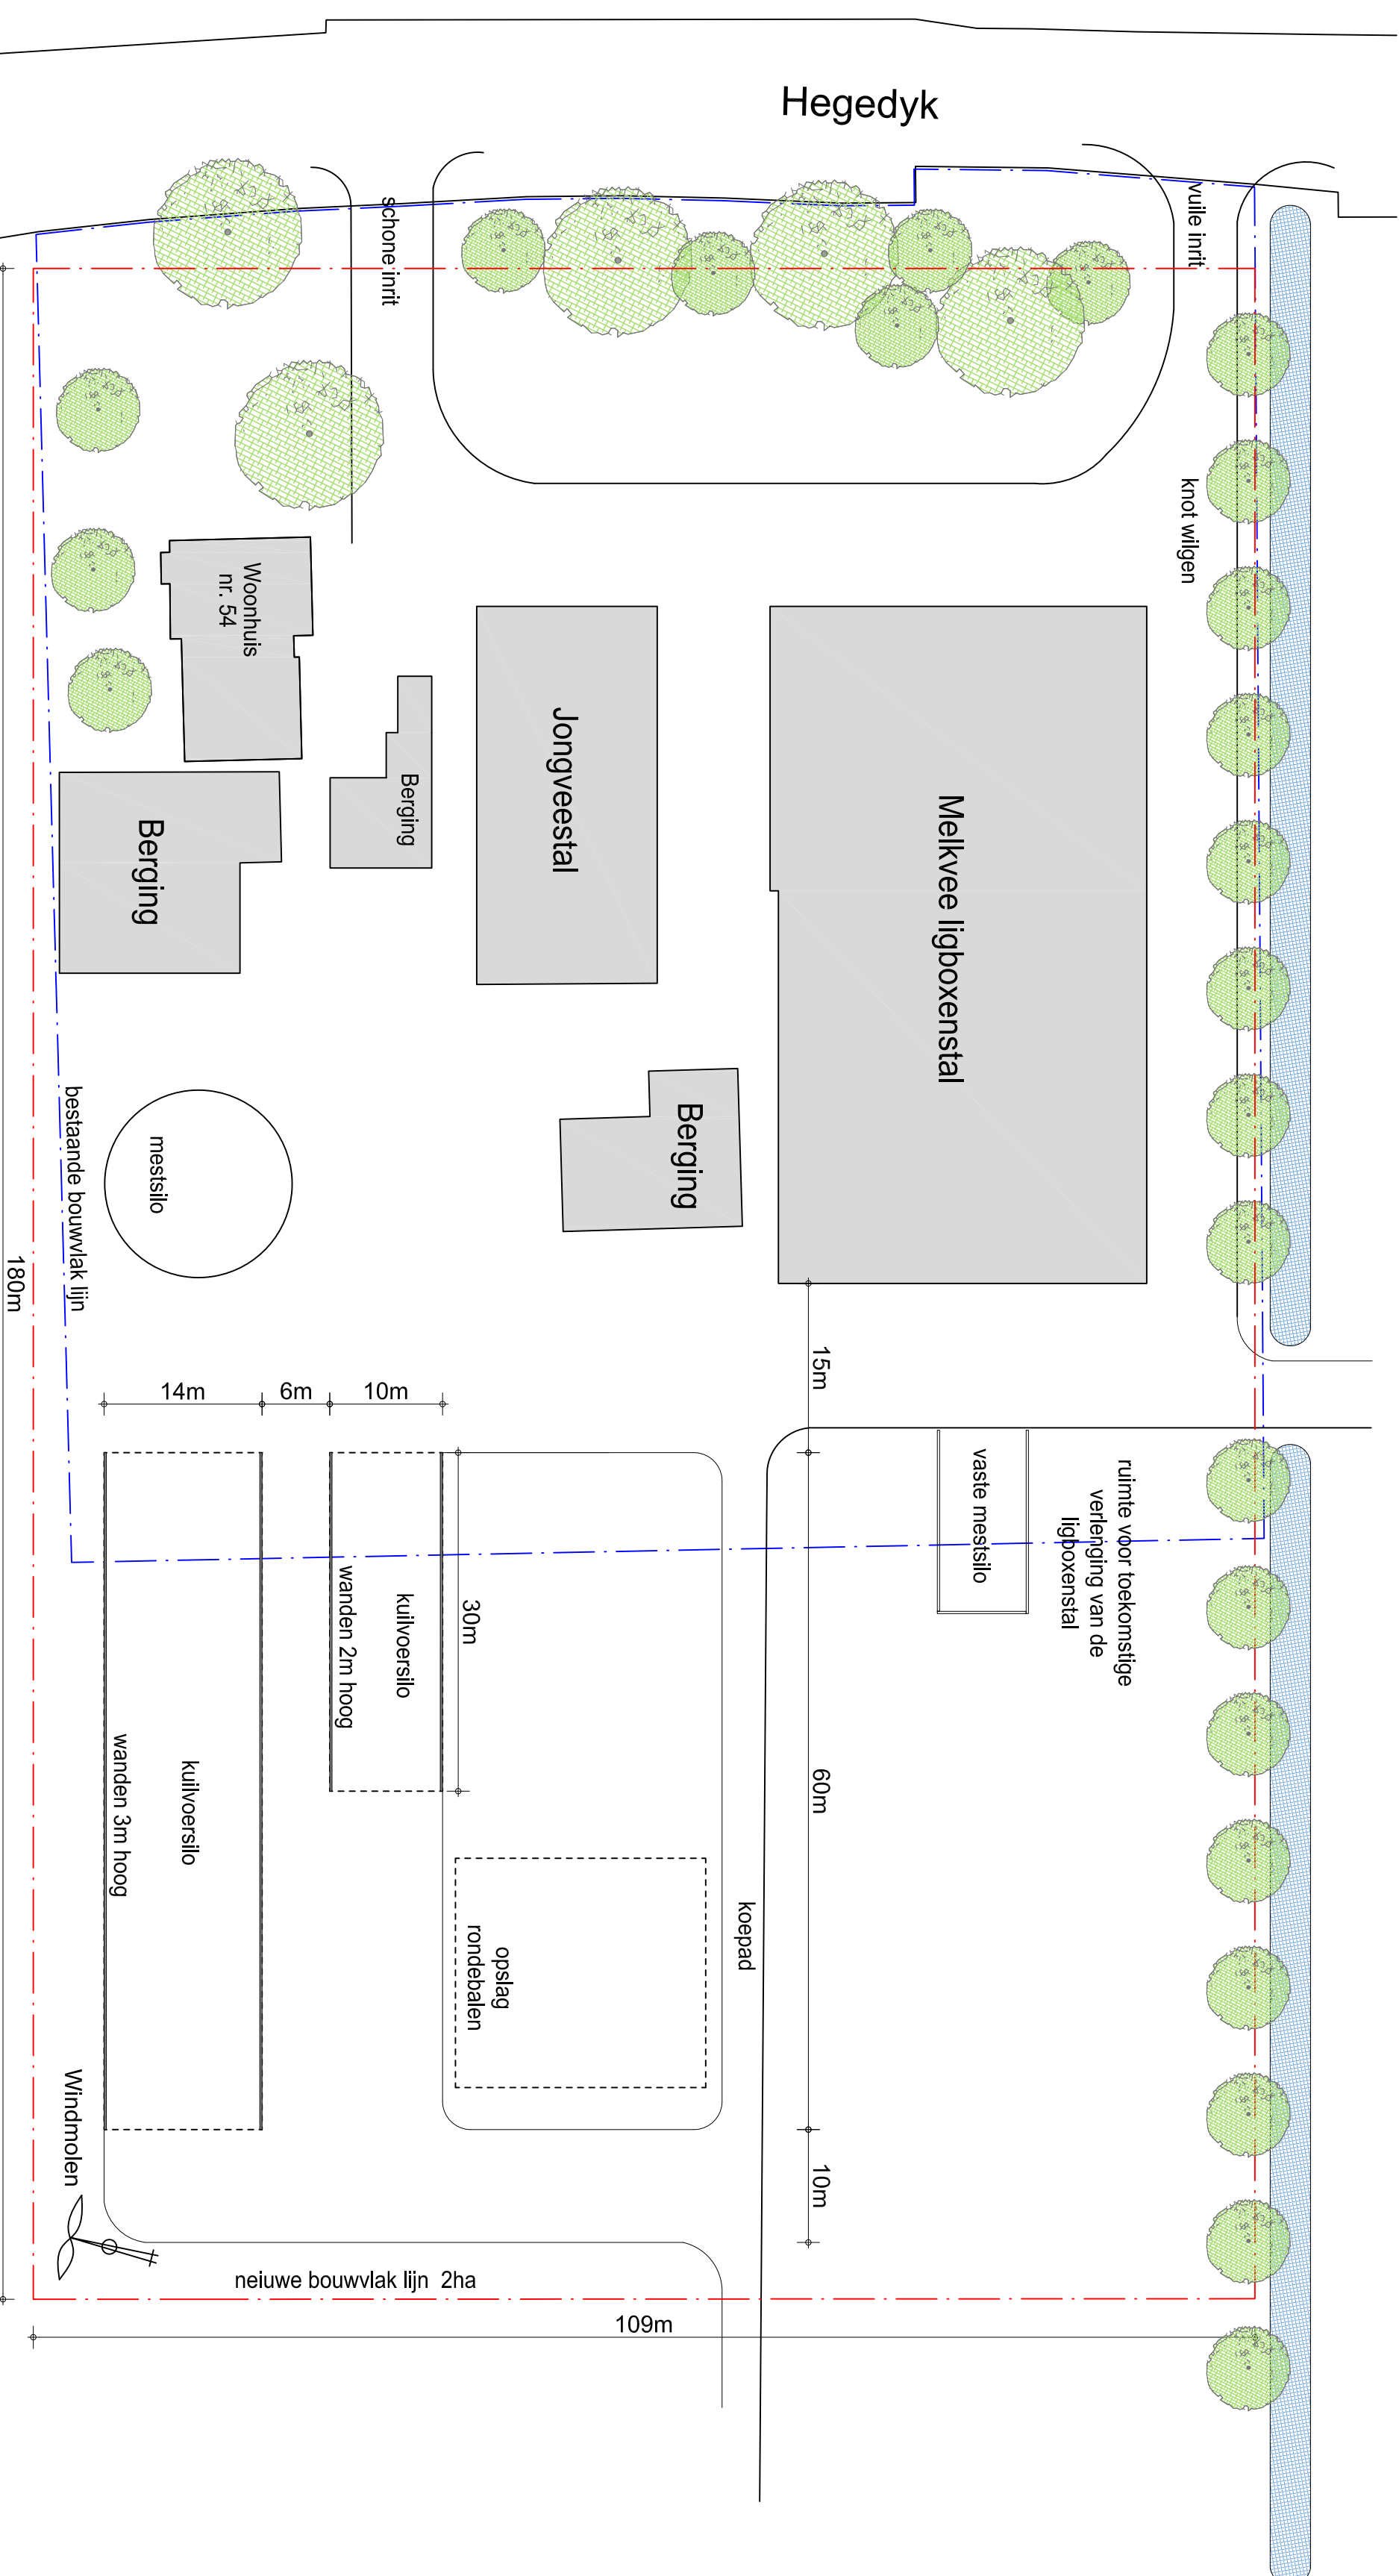

Situatie Schaal: 1:1000

MATEN IN HET WERK TE CONTROLEREN

project:	Nieuwbouw: aanleg kultivoersilo en windmol	datum:	16-09-2021
opdrachtgever:	D.J. Meak Melkveebedrijf 8945 CV Lamoude	B:	
		C:	
		D:	
		E:	
		F:	
status:	ddt		

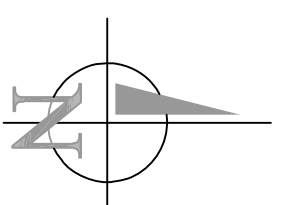

faas:	Aanvraag	getekend:	M. Kok
onderdeel:	Wijzigingsplan	schaal:	1:500 + 1:1000

Periode: 1033
 7340 KA Mispel
 Periode: 300
 5430 AH Osh
 T 088 488 29 29
 F 088 488 29 10
 extensie@agrifirm.com
 www.agrifirm.com

projectnr.: EX-171135
 projectleider: W. Wijn
 tekeningnr.: S-01