

# Bepplantingsplan Bildwei 35/37 Rottevalle




te handhaven elzensingel



te handhaven elzensingel  
inclusief onderbeplanting

schaal 1:1.000

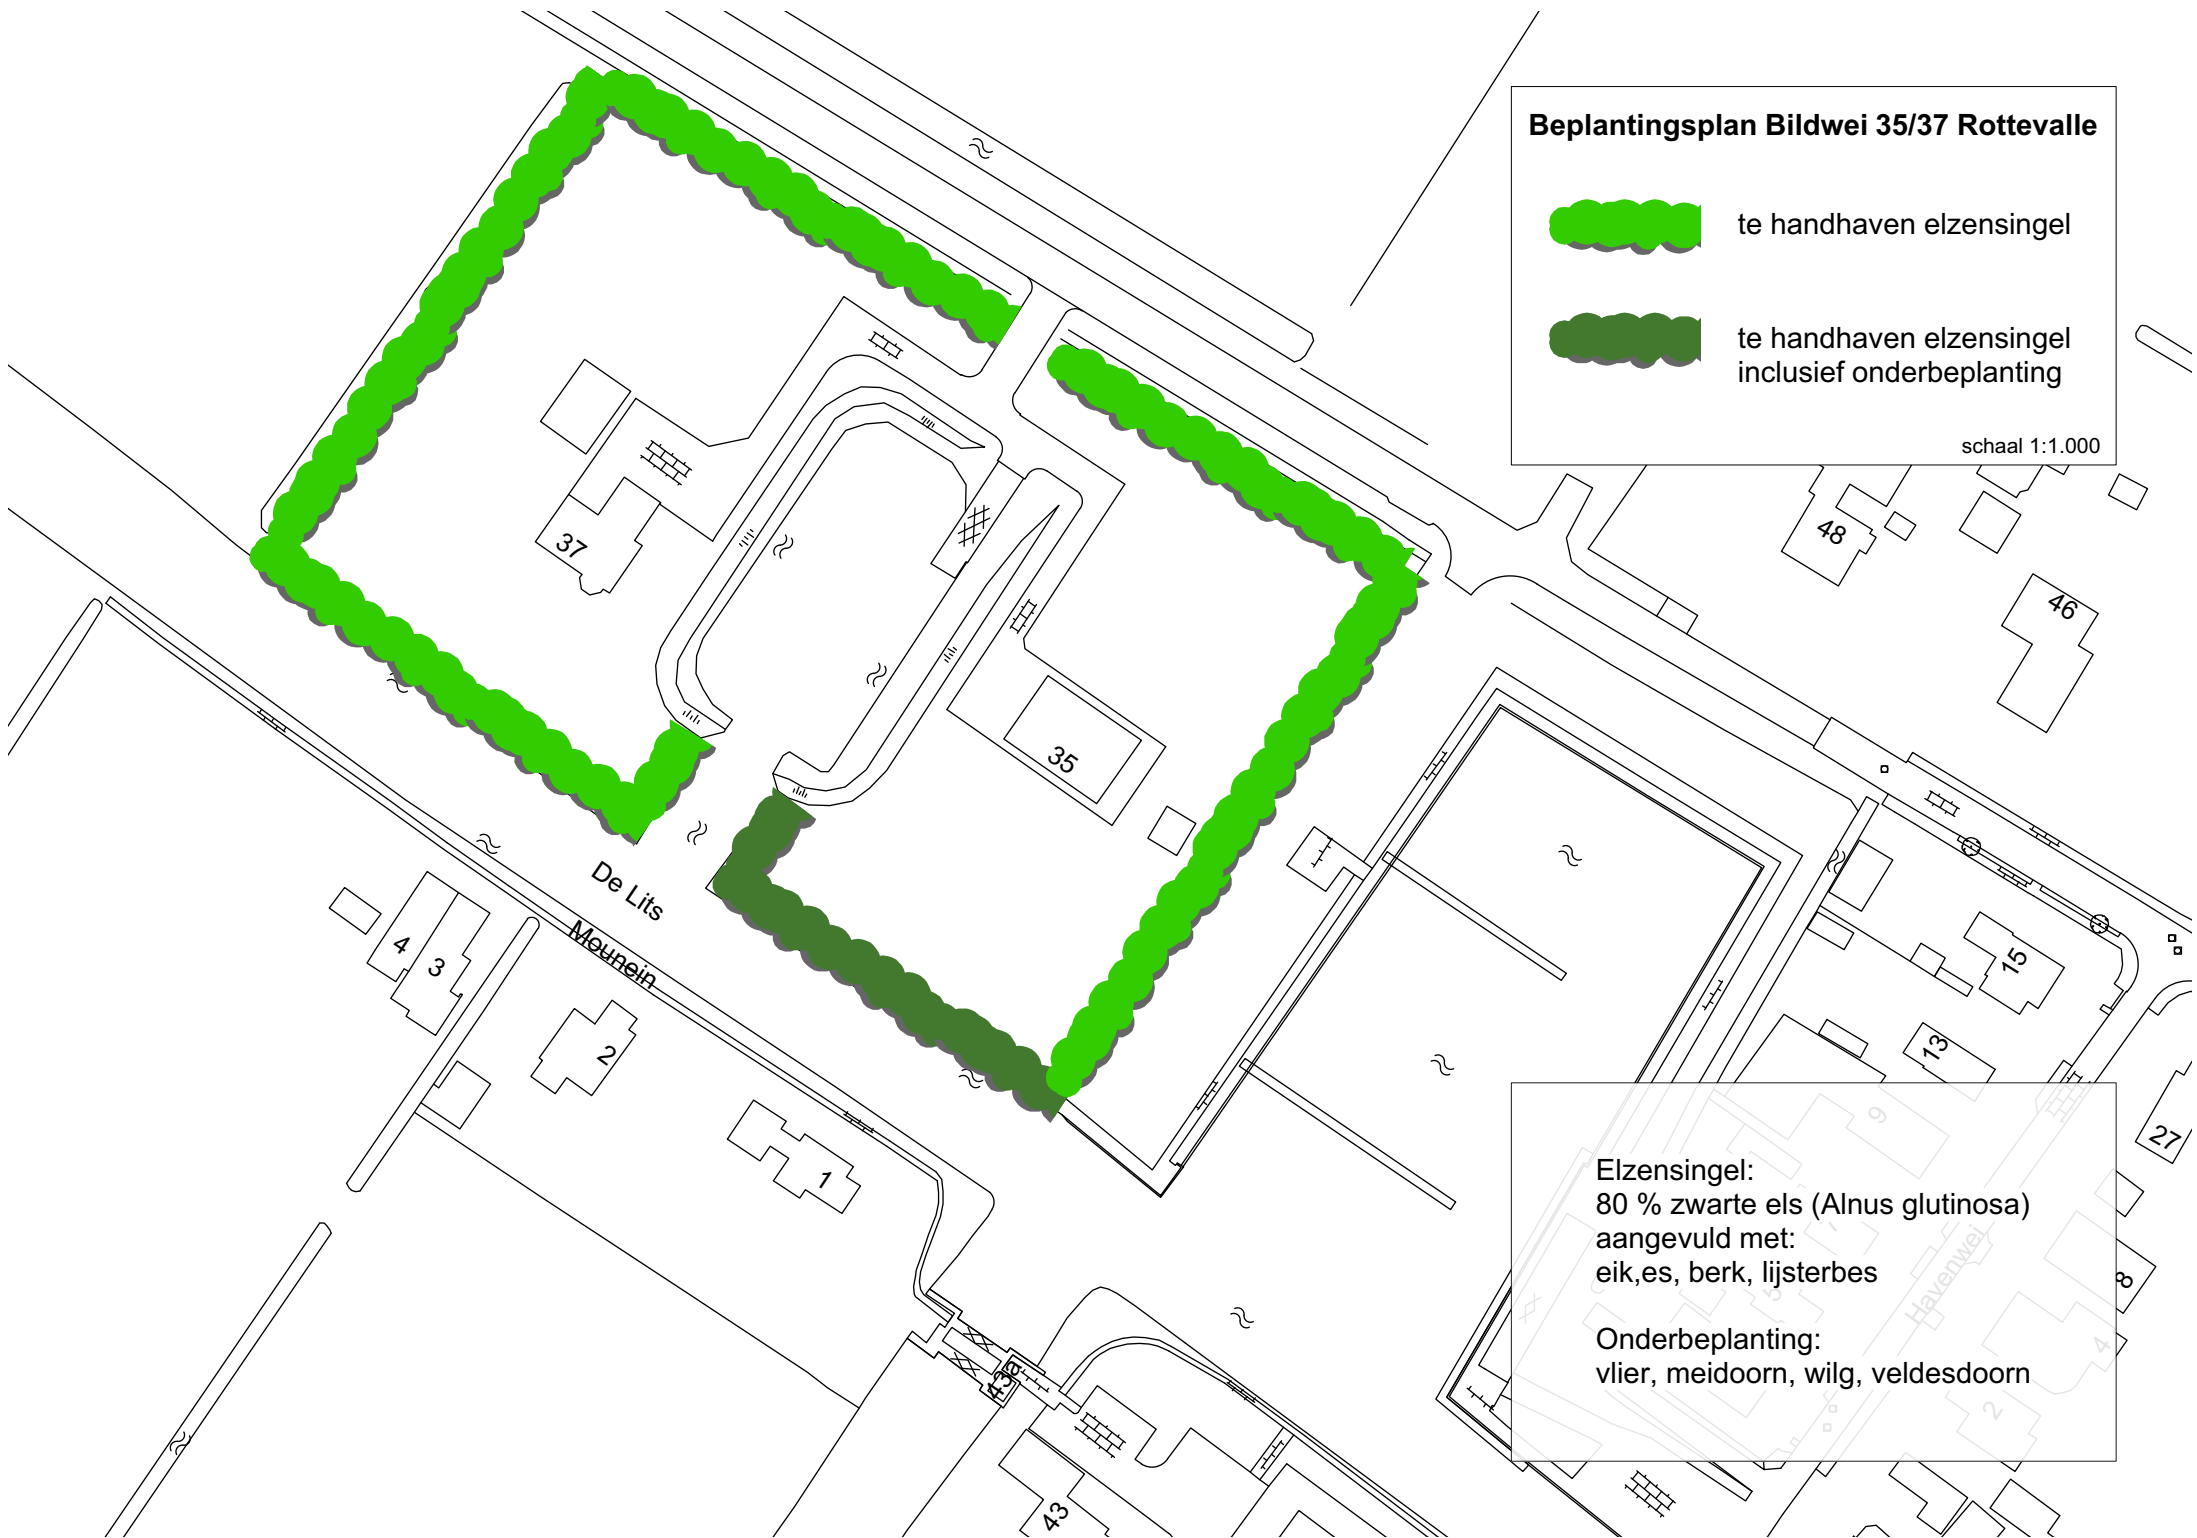

Elzensingel:  
80 % zwarte els (*Alnus glutinosa*)  
aangevuld met:  
eik, es, berk, lijsterbes

Onderbeplanting:  
vlier, meidoorn, wilg, veldesdoorn