

Formuliersversie
2020.01

Aanvraaggegevens

Algemeen

Aanvraagnummer 7465665

Aanvraagnaam Schuilstal

Uw referentiecode -

Ingediend op 15-12-2022

Soort procedure Reguliere procedure

Projectomschrijving Realiseren van een schuilstal op perceel 3476. Reeds ingediend onder nummer 2022-0093-00279288.

Opmerking Er is eerder een aanvraag gedaan met nummer 2022-0093-00279288

Gefaseerd Nee

Blokkerende onderdelen weglaten Nee

Kosten openbaar maken Nee

Bijlagen die later komen Niet van toepassing

Bijlagen n.v.t. of al bekend Het gaat om een simpele schuilstal ten behoeve van het welzijn van de schapen. Er zijn geen tekeningen van meer aanzichten.

Bevoegd gezag

Naam: Gemeente Terschelling

Bezoekadres: Burgemeester van Heusdenweg 10a
8881 EB WEST-TERSCHELLING

Postadres: Postbus 14
8880 AA WEST-TERSCHELLING

Telefoonnummer: 0562 446244

Faxnummer: 0562 446299

E-mailadres: gemeente@terschelling.nl

Website: www.terschelling.nl

Overzicht bijgevoegde modulebladen

Aanvraaggegevens

Locatie van de werkzaamheden

Werkzaamheden en onderdelen

Overig bouwwerk bouwen

- Bouwen

Bijlagen



Locatie

1 Kadastraal perceelnummer

Burgerlijke gemeente Terschelling

Kadastrale gemeente Terschelling

Kadastrale sectie H

Kadastraal perceelnummer 3476

Bouwplannaam Schuilstal

Bouwnummer -

Gelden de werkzaamheden in deze
aanvraag/melding voor meerdere
adressen of percelen? Ja
 Nee



Bouwen

Overig bouwwerk bouwen

1 De bouwwerkzaamheden

Wat is er op het bouwwerk van toepassing?

Het wordt geheel vervangen
 Het wordt gedeeltelijk vervangen
 Het wordt nieuw geplaatst

Eventuele toelichting

-

Hebt u voor deze bouwwerkzaamheden al eerder een vergunning aangevraagd?

Ja
 Nee

2 Plaats van het bouwwerk

Waar gaat u bouwen? Terrein

3 Bruto vloeroppervlakte bouwwerk

Verandert de bruto vloeroppervlakte van het bouwwerk door de bouwwerkzaamheden?

Ja
 Nee

Wat is de bruto vloeroppervlakte van het bouwwerk in m2 voor uitvoering van de bouwwerkzaamheden? 30

Wat is de bruto vloeroppervlakte van het bouwwerk in m2 na uitvoering van de bouwwerkzaamheden? 30

4 Bruto inhoud bouwwerk

Verandert de bruto inhoud van het bouwwerk door de bouwwerkzaamheden?

Ja
 Nee

5 Oppervlakte bebouwd terrein

Verandert de bebouwde oppervlakte van het terrein na uitvoering van de bouwwerkzaamheden?

Ja
 Nee

6 Seizoensgebonden en tijdelijke bouwwerken

Gaat het om een seizoensgebonden bouwwerk?

Ja
 Nee

Gaat het om een tijdelijk bouwwerk?

Ja
 Nee

7 Gebruik

Waar gebruikt u het bouwwerk en/
of terrein momenteel voor? Wonen
 Overige gebruiksfuncties

Geef aan waar u het bouwwerk en/
of terrein momenteel voor gebruikt. n.v.t. nieuwe schuilstal

Waar gaat u het bouwwerk voor
gebruiken? Wonen
 Overige gebruiksfuncties

Geef aan waar u het bouwwerk
voor gaat gebruiken. Als schuilstal voor de schapen.

8 Gebruiksfuncties

In onderstaande tabel staan in de eerste kolom mogelijke gebruiksfuncties die in een bouwwerk kunnen voorkomen. Vul voor alle gebruiksfuncties die voor u van toepassing zijn het aantal personen, de totale gebruiksoppervlakte en de totale vloeroppervlakte van het verblijfsgebied in m2 in hele getallen in.

Gebruiksfunctie	Aantal personen	Gebruiksoppervlakte (m2)	Verblijfsoppervlakte (m2)
Bijeenkomst	-	-	-
Cel	-	-	-
Gezondheidszorg	-	-	-
Industrie	-	-	-
Kantoor	-	-	-
Logies	-	-	-
Onderwijs	-	-	-
Sport	-	-	-
Winkel	-	-	-
Overige gebruiksfuncties	0	30	-

9 Uiterlijk bouwwerk/welstand

Beschrijf van de onderstaande onderdelen de materialen en kleuren die u voor het bouwwerk gebruikt. U mag het veld leeg laten als u materialen en kleuren in de bijlagen vermeldt

Onderdelen	Materiaal	Kleur
Gevels	Gepotdekseld rebat	zwart
- Plint gebouw	-	-
- Gevelbekleding	Gepotdekseld rebat	zwart
- Borstweringen	-	-
- Voegwerk	-	-
Kozijnen	-	-
- Ramen	-	-
- Deuren	-	-
- Luiken	-	-
Dakgoten en boeidelen	-	-
Dakbedekking	zwart	zwart

Vul hier overige onderdelen en
bijbehorende materialen en kleuren
in. -

10 Mondeling toelichten

Ik wil mijn bouwplan
mondeling toelichten voor
de welstandscommissie/
stadsbouwmeester.

- Ja
 Nee



Bijlagen

Formele bijlagen

Naam bijlage	Bestandsnaam	Type	Datum ingediend	Status document
Perceel_met_schuur_pdf	Perceel met schuur.pdf	Plattegronden, doorsneden en detailtekeningen bouwen complexere bouwwerken	15-12-2022	In behandeling
Schuur_jpg	Schuur.jpg	Anders	15-12-2022	In behandeling

INGEKOMEN

01 MRT 2023

Terschelling

NR

324254

25 februari 2023, Midsland

Zaaknummer: 2022-0093-00324254

Geachte 

Hierbij de aanvullingen op de ingediende aanvraag Omgevingsvergunning van 15 december.

De materialen en de kleur voor de uitwendige scheidingsconstructie zullen worden:

Onderdelen	Materiaal	Kleur
Gevels	Hout	Donkerbruin
Gevelbekleding	Hout	Donkerbruin
Dakbedekking	Hout	Donkerbruin

Vanzelfsprekend zal het bouwwerk voldoen aan een goede sterkte en stabiliteit. De leverancier van de schuur heeft dit verzekerd.

In de bijlagen vindt u:

- geveltekeningen van alle vier de zijden van de schuilstal, met de van toepassing zijnde maatvoering, schaal 1:100;
- plattegrondtekening, met de van toepassing zijnde maatvoering, schaal 1:100;

Wij zien graag een snelle afhandeling van deze zaak zodat de lammeren dit jaar onder een schuilstal kunnen staan. Voor het welzijn van de dieren is dit van belang.

Vriendelijke groeten,




schaal 1:1000


Dorreveldweg

N
W 0 Z schuilstal


H. 3476

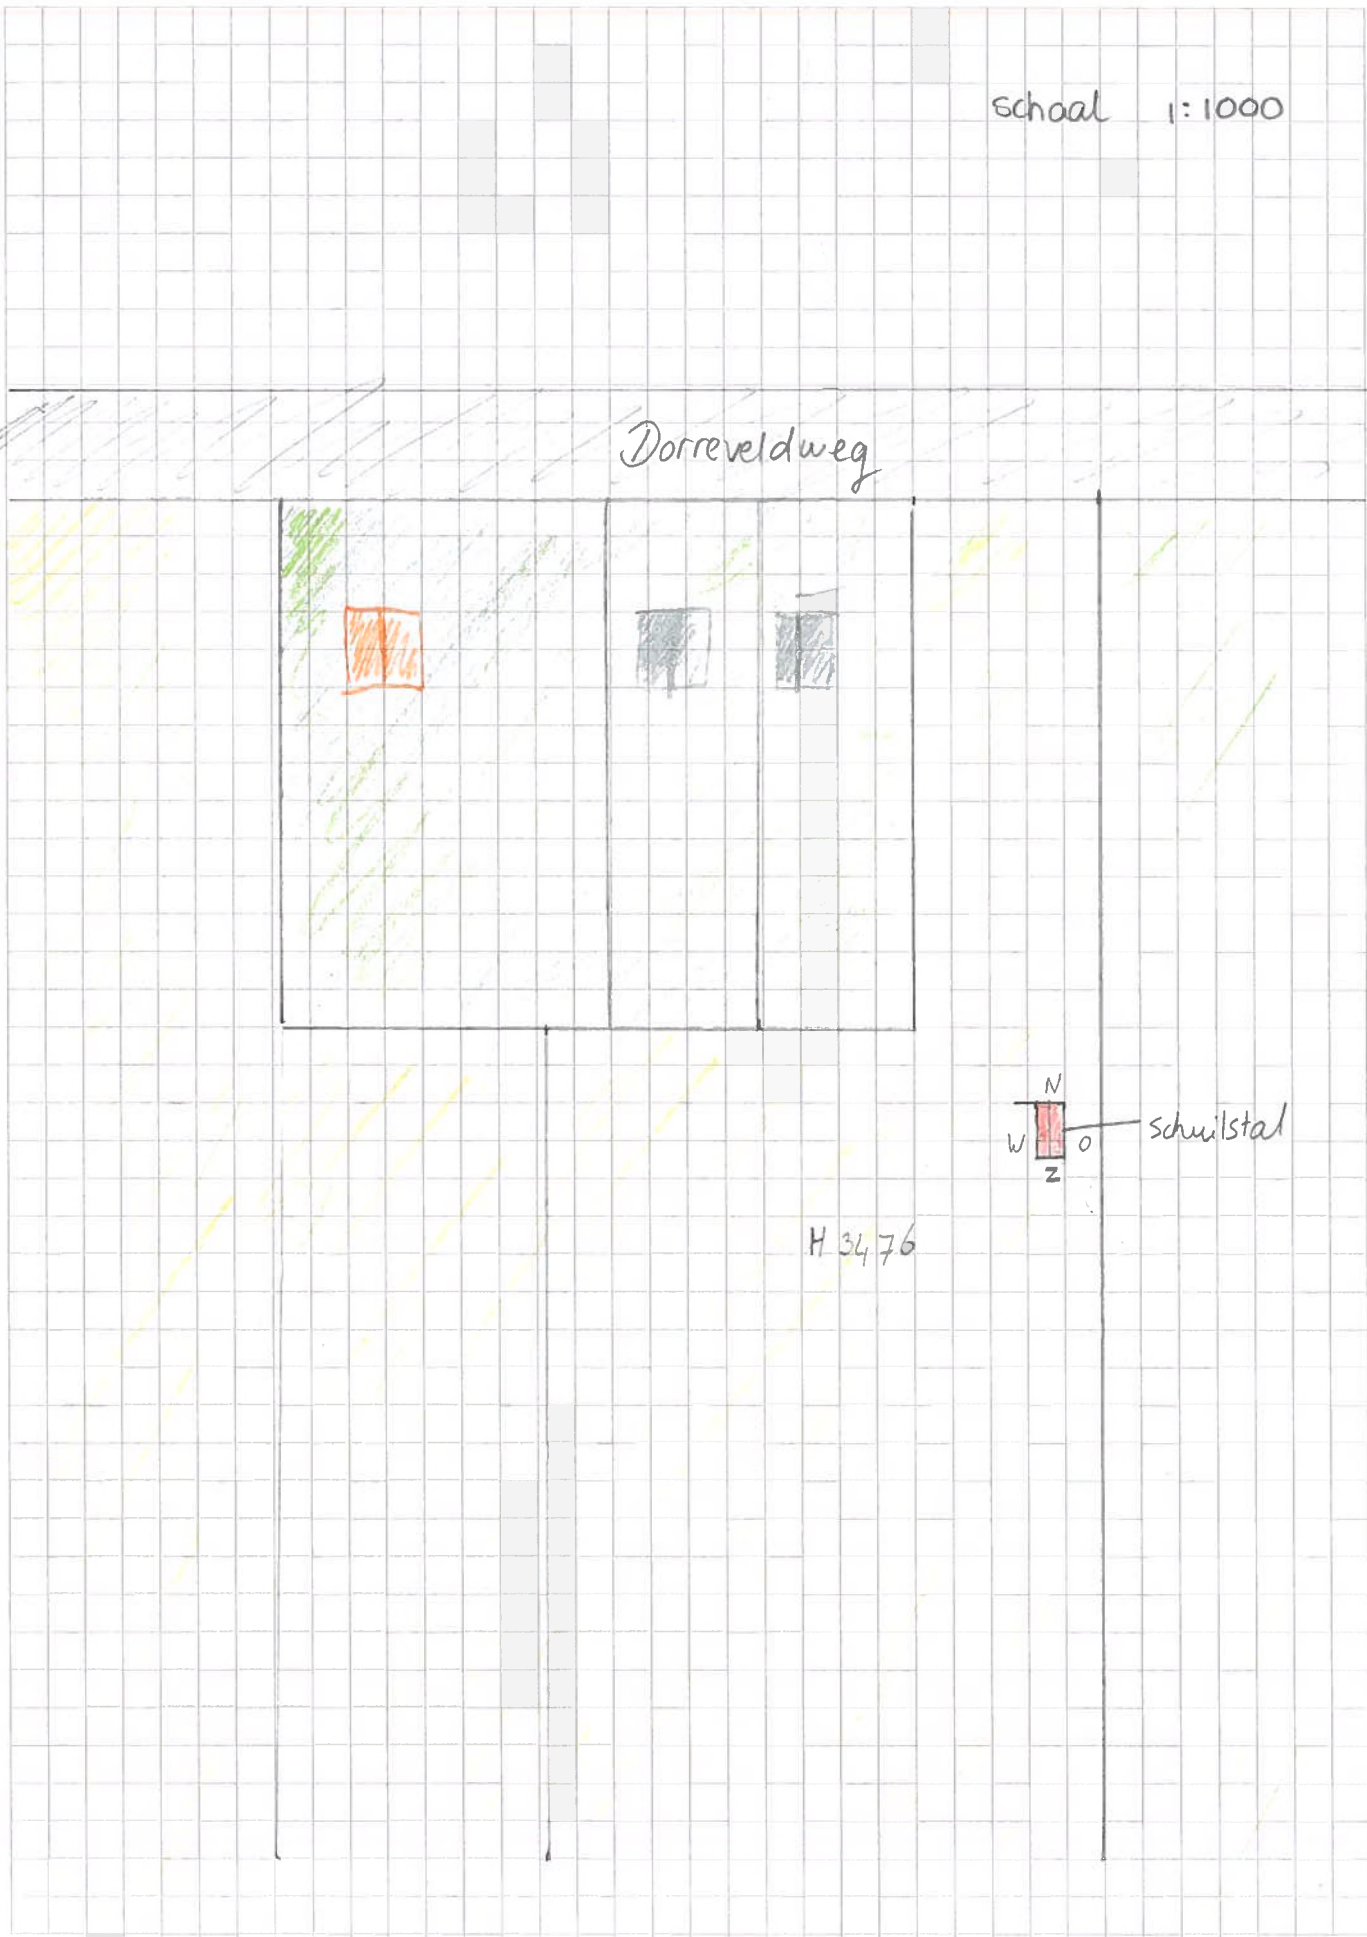


Schaal 1 : 100

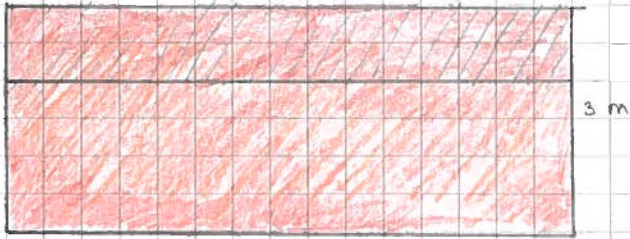


Westkant

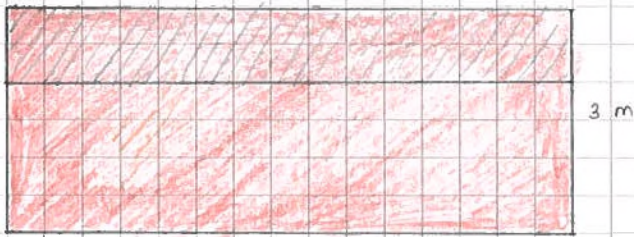

Oostkant

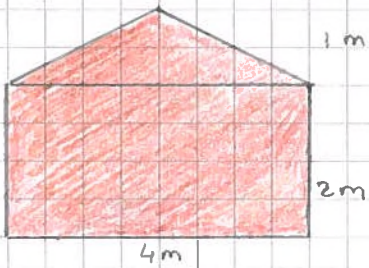


Noordkant

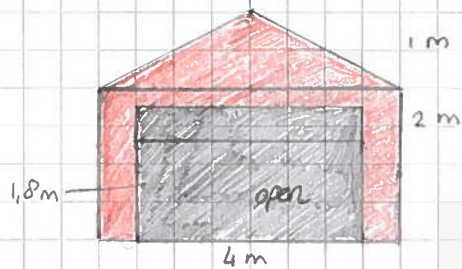

Zuidkant

Schaal 1:100

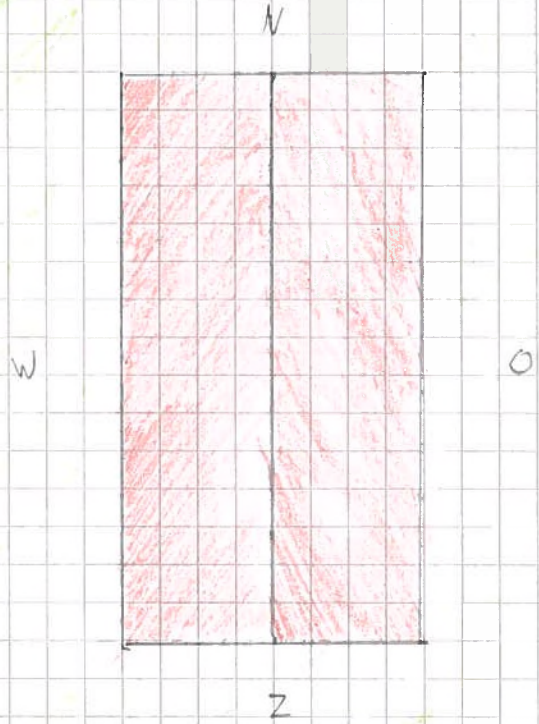

H 3476