

Formuliersversie  
2020.01

## Aanvraaggegevens

### Algemeen

|                                 |   |
|---------------------------------|---|
| Aanvraagnummer                  | 7554281   |
| Aanvraagnaam                    | Aanvraag schuilgelegenheid, sectie H,3401 en 3363   |
| Uw referentiecode               |   |
| Ingediend op                    | 30-01-2023  |
| Soort procedure                 | Onbekend  |
| Projectomschrijving             | Realiseren van een schuilgelegenheid op het perceel H3363 te Baaiduinen, t.b.v. 3 paarden |
| Opmerking                       | -   |
| Gefaseerd                       | Nee   |
| Blokkerende onderdelen weglaten | Ja  |
| Kosten openbaar maken           | Nee   |
| Bijlagen die later komen        | n.v.t.  |
| Bijlagen n.v.t. of al bekend    | n.v.t.  |

### Bevoegd gezag

|                 |  |
|-----------------|--|
| Naam:           | Gemeente Terschelling  |
| Bezoekadres:    | Burgemeester van Heusdenweg 10a<br>8881 EB WEST-TERSCHELLING |
| Postadres:      | Postbus 14<br>8880 AA WEST-TERSCHELLING                      |
| Telefoonnummer: | 0562 446244  |
| Faxnummer:      | 0562 446299  |
| E-mailadres:    | gemeente@terschelling.nl                                     |
| Website:        | www.terschelling.nl  |

## Overzicht bijgevoegde modulebladen

Aanvraaggegevens

Locatie van de werkzaamheden

Werkzaamheden en onderdelen

Bijbehorend bouwwerk bouwen

- Bouwen

Handelen in strijd met regels ruimtelijke ordening

- Handelen in strijd met regels ruimtelijke ordening

Bijlagen



# Locatie

## 1 Kadastraal perceelnummer

Burgerlijke gemeente Terschelling

Kadastrale gemeente Terschelling

Kadastrale sectie H

Kadastraal perceelnummer 3363

Bouwplannaam -

Bouwnummer -

Gelden de werkzaamheden in deze  
aanvraag/melding voor meerdere  
adressen of percelen?  Ja  
 Nee



# Bouwen

## Bijbehorend bouwwerk bouwen

### 1 Woning

Gaat het om de bouw van één of meer woningen?  Ja  
 Nee

### 2 De bouwwerkzaamheden

Wat is er op het bouwwerk van toepassing?  Het wordt geheel vervangen  
 Het wordt gedeeltelijk vervangen  
 Het wordt nieuw geplaatst

Eventuele toelichting  Schuilgelegenheid voor 3 paarden

Hebt u voor deze bouwwerkzaamheden al eerder een vergunning aangevraagd?  Ja  
 Nee

### 3 Plaats van het bouwwerk

Waar gaat u bouwen?  Terrein

### 4 Bruto vloeroppervlakte bouwwerk

Verandert de bruto vloeroppervlakte van het bouwwerk door de bouwwerkzaamheden?  Ja  
 Nee

Wat is de bruto vloeroppervlakte van het bouwwerk in m2 voor uitvoering van de bouwwerkzaamheden?  0

Wat is de bruto vloeroppervlakte van het bouwwerk in m2 na uitvoering van de bouwwerkzaamheden?  26

### 5 Bruto inhoud bouwwerk

Verandert de bruto inhoud van het bouwwerk door de bouwwerkzaamheden?  Ja  
 Nee

Wat is de bruto inhoud van het bouwwerk in m3 voor uitvoering van de bouwwerkzaamheden?  0

Wat is de bruto inhoud van het bouwwerk in m3 na uitvoering van de bouwwerkzaamheden?  73

## 6 Oppervlakte bebouwd terrein

Verandert de bebouwde oppervlakte van het terrein na uitvoering van de bouwwerkzaamheden?  Ja  
 Nee

Wat is de bebouwde oppervlakte van het terrein in m2 voor uitvoering van de bouwwerkzaamheden? 0

Wat is de bebouwde oppervlakte van het terrein in m2 na uitvoering van de bouwwerkzaamheden? 28

## 7 Seizoensgebonden en tijdelijke bouwwerken

Gaat het om een seizoensgebonden bouwwerk?  Ja  
 Nee

Gaat het om een tijdelijk bouwwerk?  Ja  
 Nee

## 8 Gebruik

Waar gebruikt u het bouwwerk en/of terrein momenteel voor?  Wonen  
 Overige gebruiksfuncties

Geef aan waar u het bouwwerk en/of terrein momenteel voor gebruikt. perceel t.b.v. paarden

Waar gaat u het bouwwerk voor gebruiken?  Wonen  
 Overige gebruiksfuncties

Geef aan waar u het bouwwerk voor gaat gebruiken. Schuilgelegenheid voor paarden

## 9 Gebruiksfuncties

In onderstaande tabel staan in de eerste kolom mogelijke gebruiksfuncties die in een bouwwerk kunnen voorkomen. Vul voor alle gebruiksfuncties die voor u van toepassing zijn het aantal personen, de totale gebruiksoppervlakte en de totale vloeroppervlakte van het verblijfsgebied in m2 in hele getallen in.

| Gebruiksfunctie          | Aantal personen | Gebruiksoppervlakte (m2) | Verblijfsoppervlakte (m2) |
|--------------------------|-----------------|--------------------------|---------------------------|
| Bijeenkomst              | -               | -                        | -                         |
| Cel                      | -               | -                        | -                         |
| Gezondheidszorg          | -               | -                        | -                         |
| Industrie                | -               | -                        | -                         |
| Kantoor                  | -               | -                        | -                         |
| Logies                   | -               | -                        | -                         |
| Onderwijs                | -               | -                        | -                         |
| Sport                    | -               | -                        | -                         |
| Winkel                   | -               | -                        | -                         |
| Overige gebruiksfuncties | 0               | 26                       | 26                        |

## 10 Uiterlijk bouwwerk/welstand

Beschrijf van de onderstaande onderdelen de materialen en kleuren die u voor het bouwwerk gebruikt. U mag het veld leeg laten als u materialen en kleuren in de bijlagen vermeldt

| Onderdelen            | Materiaal            | Kleur        |
|-----------------------|----------------------|--------------|
| Gevels                | gewolmaniseerd vuren | donker groen |
| - Plint gebouw        | -                    | -            |
| - Gevelbekleding      | -                    | -            |
| - Borstweringen       | -                    | -            |
| - Voegwerk            | -                    | -            |
| Kozijnen              | -                    | -            |
| - Ramen               | -                    | -            |
| - Deuren              | -                    | -            |
| - Luiken              | -                    | -            |
| Dakgoten en boeidelen | gewolmaniseerd vuren | donker groen |
| Dakbedekking          | sedum                | sedum        |

Vul hier overige onderdelen en -  
bijbehorende materialen en kleuren  
in.

### 11 Mondeling toelichten

Ik wil mijn bouwplan  
mondeling toelichten voor  
de welstandscommissie/  
stadsbouwmeester.

- Ja  
 Nee



# Handelen in strijd met regels ruimtelijke ordening

## 1 Handelen in strijd met regels ruimtelijke ordening

Met welke regels voor ruimtelijke ordening zijn de voorgenomen werkzaamheden in strijd?

- Bestemmingsplan
- Beheersverordening
- Exploitatieplan
- Regels op grond van de provinciale verordening
- Regels op grond van een AMvB
- Regels van het voorbereidingsbesluit

Beschrijf hoe en in welke mate de voorgenomen werkzaamheden in strijd zijn met de regels voor ruimtelijke ordening.

Bestemming Agrarisch zonder bouwvlak

Beschrijf het huidige gebruik van de gronden of het bouwwerk.

Agrarisch

Beschrijf het beoogde gebruik van de gronden of het bouwwerk.

Agrarisch

Beschrijf de gevolgen van het beoogde gebruik voor de ruimtelijke ordening.

Geen, aangezien er beleidsregels zijn opgesteld voor het realiseren van schuilgelegenheden op agrarische grond

Is het beoogde gebruik tijdelijk van aard?

- Ja
- Nee

Hebt u een rapport nodig waarin de archeologische waarde van het terrein dat zal worden verstoord in voldoende mate is vastgelegd?

- Ja
- Nee

Wordt er afgeweken van het exploitatieplan?

- Ja
- Nee




# Bijlagen

## Formele bijlagen

| Naam bijlage                             | Bestandsnaam                       | Type  | Datum ingediend | Status document |
|--|------------------------------------|---|-----------------|-----------------|
| uchtweg_Schuilgelegenheid_19-04-2021_pdf | [REDACTED]                         | Bestemmingsplan, beheersverordening en bouwverordening<br>Welstand<br>Plattegronden, doorsneden en detailtekeningen bouwen<br>Gegevens Handelen in strijd met regels ruimtelijke ordening | 30-01-2023      | In behandeling  |
| Marijn_BV_brief_d_d-_06-01-2023_pdf      | Marijn BV brief d d 06-01-2023.pdf | Anders  | 30-01-2023      | In behandeling  |



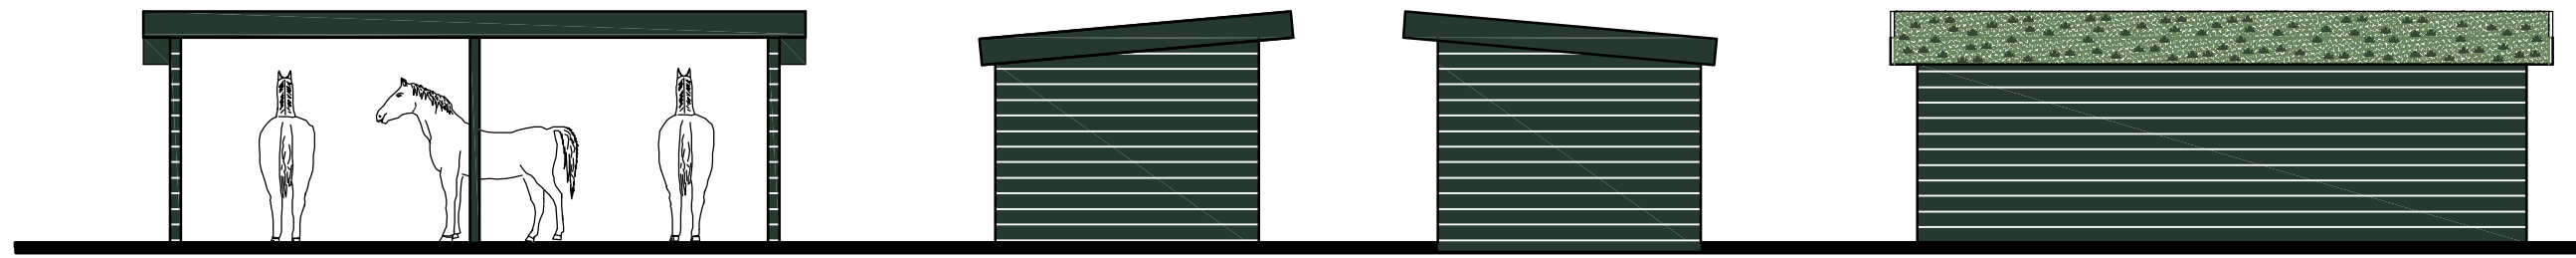


OOSTGEVEL


ZUIDGEVEL

NOORDGEVEL


WESTGEVEL

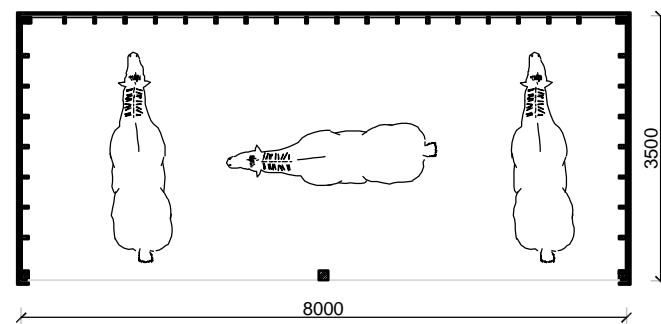

PLATTEGROND

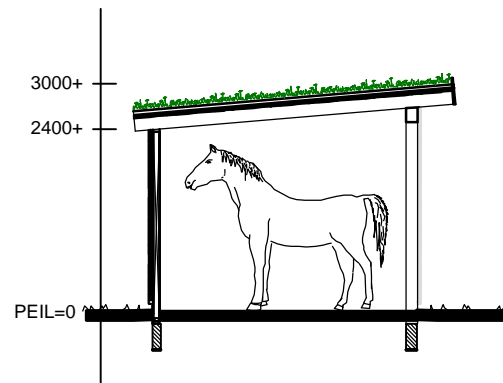

DOORSNEDE

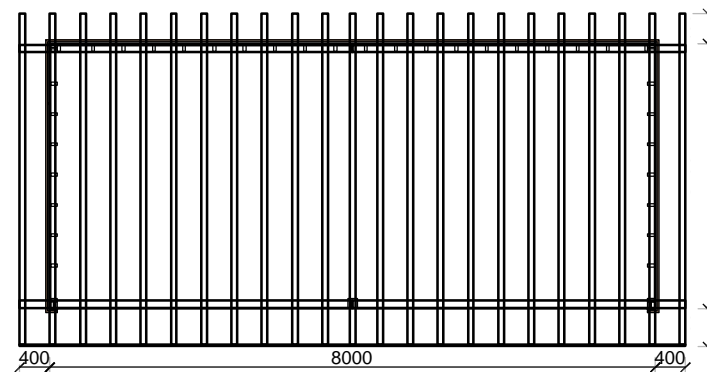

KAPPLAN



Materiaal en Kleur

- Gevels Gewolm vuren - Donker groen
- Boeidelen Gewolm vuren - Donker groen
- Dakbedekking Sedum



SITUATIE (schaal: 1:1000)

KADASTRALE GEGEVENS : GEM. TERSCHELLING  
 SECTIE H  
 NR. 3363, 3401

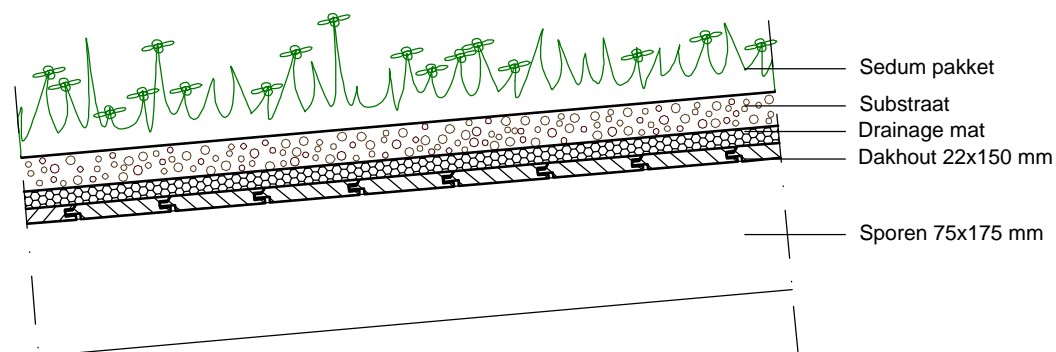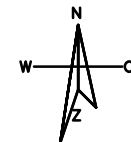

DAKOPBOUW  
 SCHAAL 1:10

omschrijving: SCHUILGELEGENHEID

schaal: 1:100

datum: 09-04-2021

opdrachtgever:

getekend: LW

d.d. gew.



Baaiduinen 45A  
 8884 HH Baaiduinen  
 T (0562) 44 9188  
 F (0562) 44 9141  
 I www.combibouw-terschelling.nl  
 E laura@combibouw-terschelling.nl

d.d. gew.

Betreft: Perceel grond te Baaiduinen. Achter huisnummers 7 en 9;  
Kadastraal bekend Terschelling, sectie H, nummers 3363 en 3401


Nederhorst den Berg, 06 januari 2023,



Geachte Heer,

Hierdoor bevestigen wij u dat het opgemelde perceel aan u in gebruik is  
gegeven voor onbepaalde tijd m.h.o. op het houden van paarden.  
U zal ons de vaste jaarlijkse lasten vergoeden, door overmaking op onze  
rekening bij de ABN/AMRO: NL09ABNA0234293616.

Met vriendelijke groet en Hoogachting,

 

**Handel- & Beleggingmaatschappij Marijn B.V.**

