

Formuliersversie
2020.01

Aanvraaggegevens

Algemeen

Aanvraagnummer	7799797
Aanvraagnaam	Aanvraag Schuilstal
Uw referentiecode	-

Ingediend op	14-05-2023
Soort procedure	Reguliere procedure

Projectomschrijving	Verbetering op aanvraag schuilstal zaaknummer 2023-0093-00338981 Olo-nummer 7697383
Opmerking	Betreft zaaknummer 2023-0093-00338981 Olo-nummer 7697383 Verzoek om aanvullingen is met de bijlagen en aanvraag voldaan
Gefaseerd	Nee
Blokkerende onderdelen weglaten	Nee
Kosten openbaar maken	Nee
Bijlagen die later komen	Voor de aanvraag heb ik alles ingediend
Bijlagen n.v.t. of al bekend	Alle bijlagen voor de aanvraag zijn ingediend

Bevoegd gezag

Naam:	Gemeente Terschelling
Bezoekadres:	Burgemeester van Heusdenweg 10a 8881 EB WEST-TERSCHELLING
Postadres:	Postbus 14 8880 AA WEST-TERSCHELLING
Telefoonnummer:	0562 446244
Faxnummer:	0562 446299
E-mailadres:	gemeente@terschelling.nl
Website:	www.terschelling.nl

Overzicht bijgevoegde modulebladen

Aanvraaggegevens

Aanvragergegevens

Locatie van de werkzaamheden

Werkzaamheden en onderdelen

Overig bouwwerk bouwen

- Bouwen

Bijlagen



Aanvrager

1 Persoonsgegevens aanvrager/melder

Geslacht Man
 Vrouw
 Niet bekend

Voorletters ■

Voorvoegsels -

Achternaam ■■■■■

2 Verblijfsadres

Postcode ■■■■■

Huisnummer ■

Huisletter -

Huisnummertoevoeging -

Straatnaam ■■■■■■

Woonplaats ■■■■■■

3 Correspondentieadres

Adres ■■■■■■
■■■■■■

5 Akkoordverklaring

Akkoordverklaring Hierbij verklaar ik dat ik de aanvraag/melding naar waarheid heb ingevuld, dat ik correspondentie over mijn aanvraag/melding wil ontvangen op het door mij opgegeven e-mailadres of op het door mij opgegeven adres van de berichtenbox en dat ik weet dat er kosten verbonden kunnen zijn aan het indienen van een aanvraag.



Locatie

1 Kadastraal perceelnummer

Burgerlijke gemeente Terschelling

Kadastrale gemeente Terschelling

Kadastrale sectie K

Kadastraal perceelnummer 1197

Bouwplannaam Schuilstal

Bouwnummer Nvt

Gelden de werkzaamheden in deze
aanvraag/melding voor meerdere
adressen of percelen? Ja
 Nee



Bouwen

Overig bouwwerk bouwen

1 De bouwwerkzaamheden

Wat is er op het bouwwerk van toepassing?

Het wordt geheel vervangen
 Het wordt gedeeltelijk vervangen
 Het wordt nieuw geplaatst

Eventuele toelichting

-

Hebt u voor deze bouwwerkzaamheden al eerder een vergunning aangevraagd?

Ja
 Nee

2 Plaats van het bouwwerk

Waar gaat u bouwen? Terrein

3 Bruto vloeroppervlakte bouwwerk

Verandert de bruto vloeroppervlakte van het bouwwerk door de bouwwerkzaamheden?

Ja
 Nee

Wat is de bruto vloeroppervlakte van het bouwwerk in m2 voor uitvoering van de bouwwerkzaamheden?

0

Wat is de bruto vloeroppervlakte van het bouwwerk in m2 na uitvoering van de bouwwerkzaamheden?

24

4 Bruto inhoud bouwwerk

Verandert de bruto inhoud van het bouwwerk door de bouwwerkzaamheden?

Ja
 Nee

5 Oppervlakte bebouwd terrein

Verandert de bebouwde oppervlakte van het terrein na uitvoering van de bouwwerkzaamheden?

Ja
 Nee

Wat is de bebouwde oppervlakte van het terrein in m2 voor uitvoering van de bouwwerkzaamheden?

0

Wat is de bebouwde oppervlakte van het terrein in m2 na uitvoering van de bouwwerkzaamheden?

24

6 Seizoensgebonden en tijdelijke bouwwerken

Gaat het om een
seizoensgebonden bouwwerk? Ja
 Nee

Gaat het om een tijdelijk
bouwwerk? Ja
 Nee

7 Gebruik

Waar gebruikt u het bouwwerk en/
of terrein momenteel voor? Wonen
 Overige gebruiksfuncties

Geef aan waar u het bouwwerk en/
of terrein momenteel voor gebruikt. Weiland voor de paarden

Waar gaat u het bouwwerk voor
gebruiken? Wonen
 Overige gebruiksfuncties

Geef aan waar u het bouwwerk
voor gaat gebruiken. Schuilstal voor de paarden

8 Gebruiksfuncties

In onderstaande tabel staan in de eerste kolom mogelijke gebruiksfuncties die in een bouwwerk kunnen voorkomen. Vul voor alle gebruiksfuncties die voor u van toepassing zijn het aantal personen, de totale gebruiksooppervlakte en de totale vloerooppervlakte van het verblijfsgebied in m² in hele getallen in.

Gebruiksfunctie	Aantal personen	Gebruiksooppervlakte (m ²)	Verblijfsoppervlakte (m ²)
Bijeenkomst	-	-	-
Cel	-	-	-
Gezondheidszorg	-	-	-
Industrie	-	-	-
Kantoor	-	-	-
Logies	-	-	-
Onderwijs	-	-	-
Sport	-	-	-
Winkel	-	-	-
Overige gebruiksfuncties	-	-	-

9 Uiterlijk bouwwerk/welstand

Beschrijf van de onderstaande onderdelen de materialen en kleuren die u voor het bouwwerk gebruikt. U mag het veld leeg laten als u materialen en kleuren in de bijlagen vermeldt

Onderdelen	Materiaal	Kleur
Gevels	-	-
- Plint gebouw	-	-
- Gevelbekleding	-	-
- Borstweringen	-	-
- Voegwerk	-	-
Kozijnen	-	-
- Ramen	-	-
- Deuren	-	-
- Luiken	-	-
Dakgoten en boeidelen	-	-
Dakbedekking	-	-

Vul hier overige onderdelen en -
bijbehorende materialen en kleuren
in.

10 Mondeling toelichten

Ik wil mijn bouwplan
mondeling toelichten voor
de welstandscommissie/
stadsbouwmeester.


- Ja
 Nee



Bijlagen

Formele bijlagen

Naam bijlage	Bestandsnaam	Type	Datum ingediend	Status document
Schuilstal_aanvraag-_K_1197_.pdf	Schuilstal aanvraag K 1197.pdf	Plattegronden, doorsneden en detailtekeningen bouwen complexere bouwwerken	14-05-2023	In behandeling
Welstand- schuilstal K1197_.jpg	schuilstal.jpg	Welstand	14-05-2023	In behandeling
image001_2_.png	image001 2.png	Welstand	14-05-2023	In behandeling
ningsaanvraag_schuilstal-_Anna_Visser_.pdf	vergunningsaanvraag schuilstal Anna Visser.pdf	Plattegronden, doorsneden en detailtekeningen bouwen complexere bouwwerken	14-05-2023	In behandeling
PHOTO-2023-05--06-20--42-35_4_.jpg	PHOTO-2023-05--06-20--42-35 4.jpg	Welstand	14-05-2023	In behandeling
PHOTO-2023-05--06-20--42-35_3_.jpg	PHOTO-2023-05--06-20--42-35 3.jpg	Welstand	14-05-2023	In behandeling

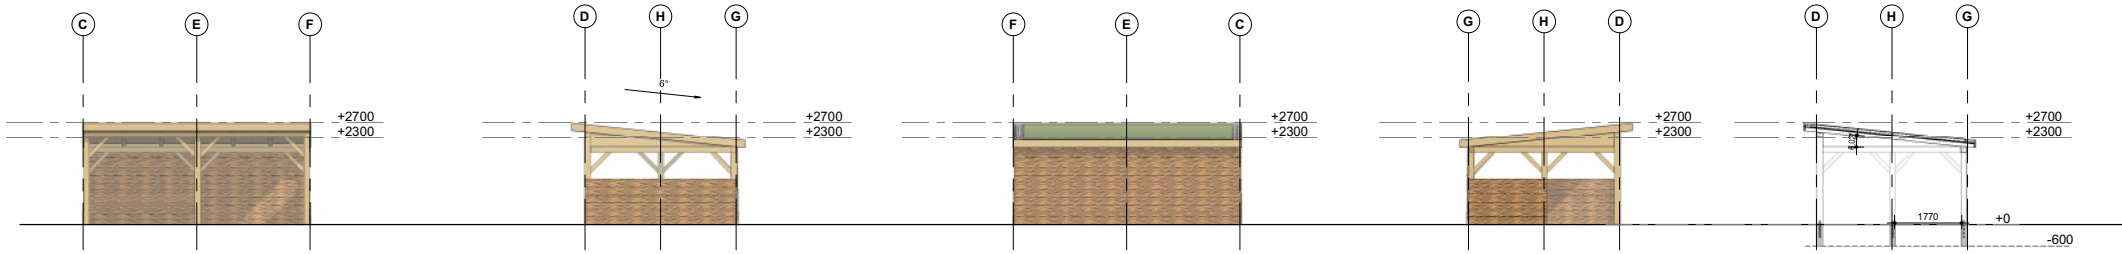

Noordgevel (Voorgevel)

1 : 100

Westgevel (Rechter zijgevel)

1 : 100

Zuidgevel (Achtergevel)



1 : 100

Oostgevel (Linker zijgevel)

1 : 100


Dwarsdoorsnede A

1 : 100

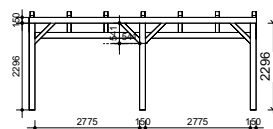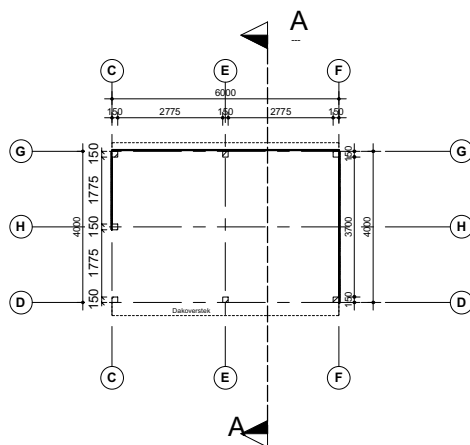


Noord

1 : 100

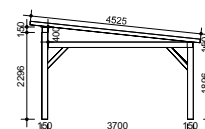


West

1 : 100

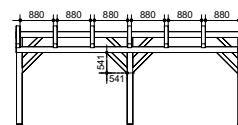


Zuid

1 : 100

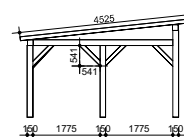

Oost

1 : 100

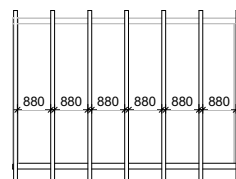

Boven


1 : 100

Constructie douglas 150x150
Gording / schoor 100x100

Halfhouts verbinding bij de hoeken



3D Aanzicht

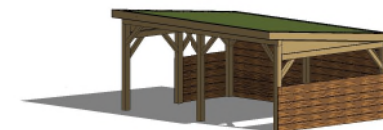

3D Aanzicht 2


Renvooi

Materiaal en Kleur

Gevels	Schorsplanken
Bintwerk & sporen	Douglas hout
Boeidelen	Douglas planken
Dakbedekking	Groendak sedum

W1Z.:	DATUM:	GET.:	W1Z.:	DATUM:	GET.:
V2:	11-5-2023		V7:		
V3:			V8:		
V4:			V9:		
V5:			V10:		
V6:			V11:		

PROJECT:	Schuilstal						
BOUWLOCATIE:	Hoormerkooi Terschelling						
OPDRACHTGEVER:	[REDACTED]						
ONDERDEEL:							
GETEKEND:	[REDACTED]	FORMAAT:	A2	WERKNUMMER:		TEKENINGNUMMER:	A-1
DATUM:	11-5-2023						
SCHAAL:							

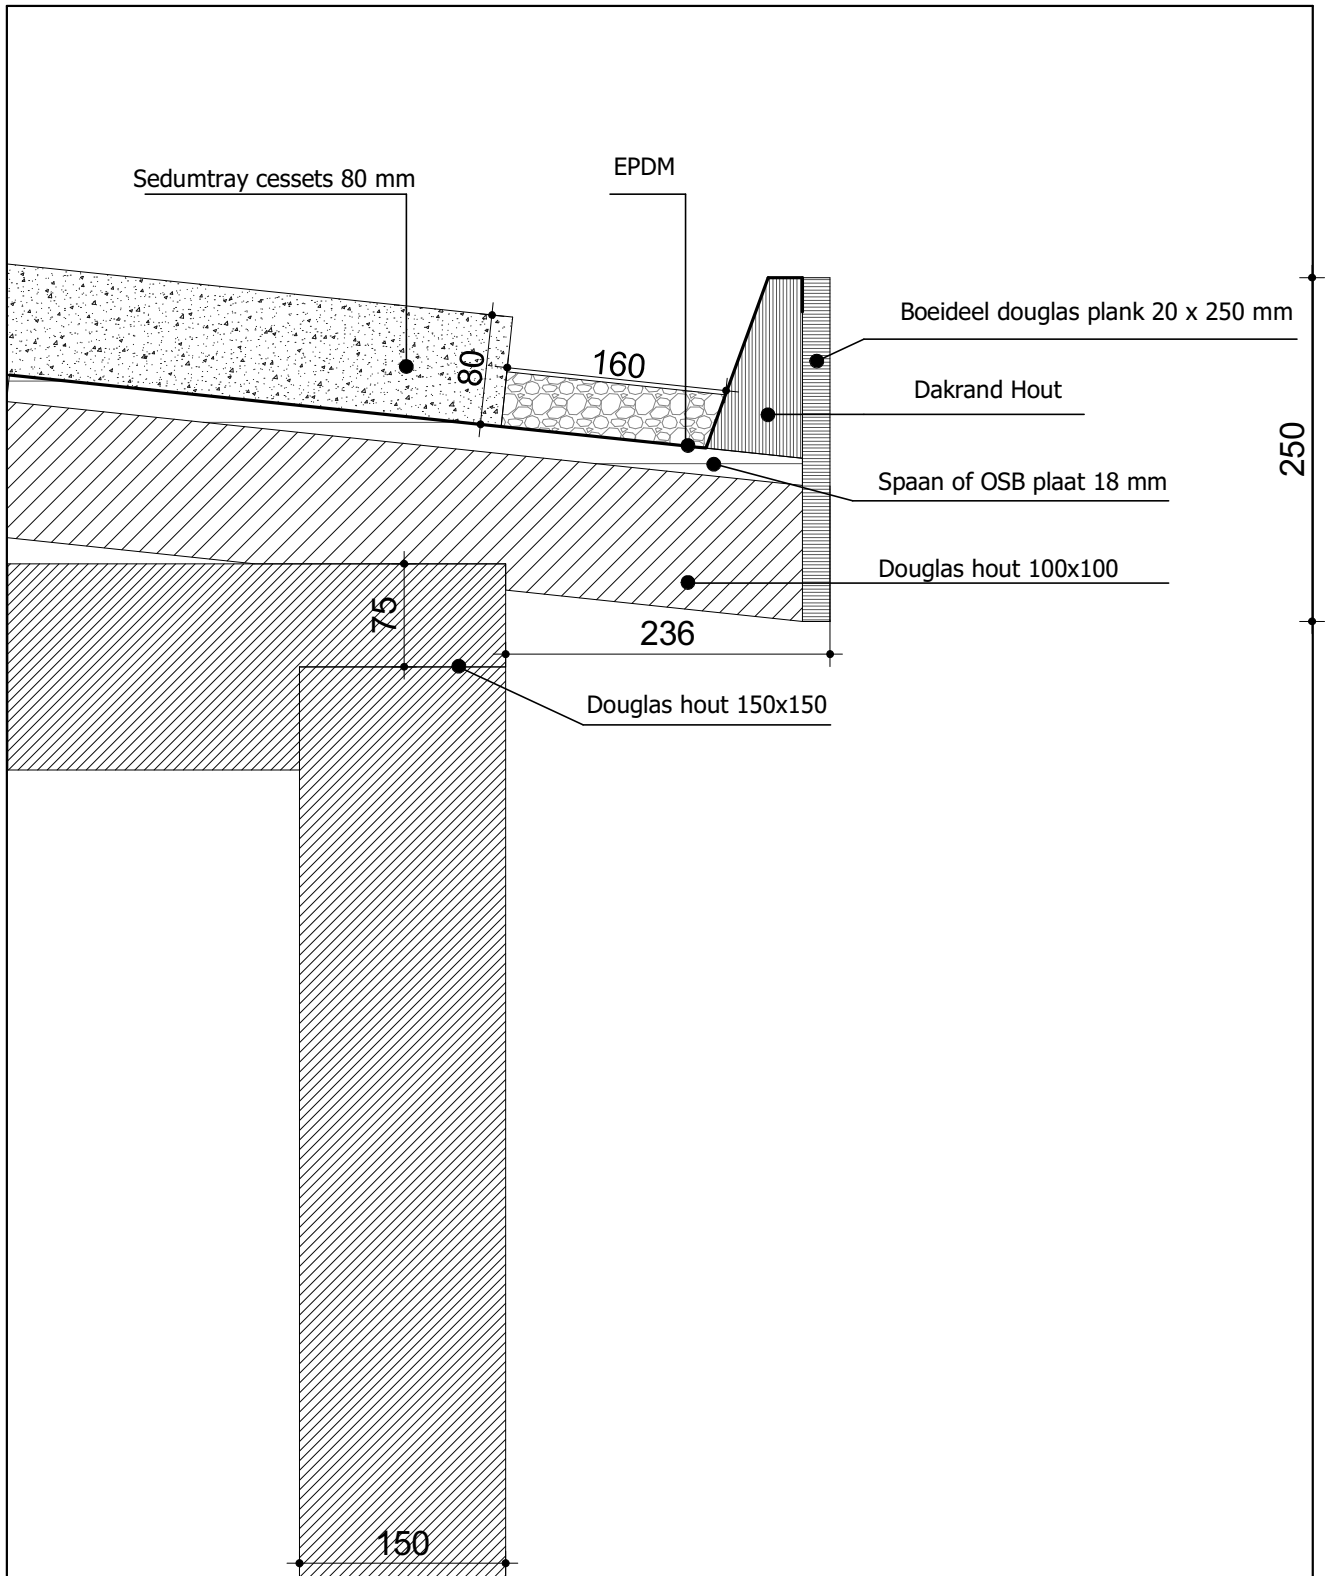

project:

Dak overstek

opdracht gever:




schaal: 1 : 5

datum: 14-11-22

project nr. 2022123

onderdeel:

Doorsnedes Nieuwbouwtoeren Copy 1

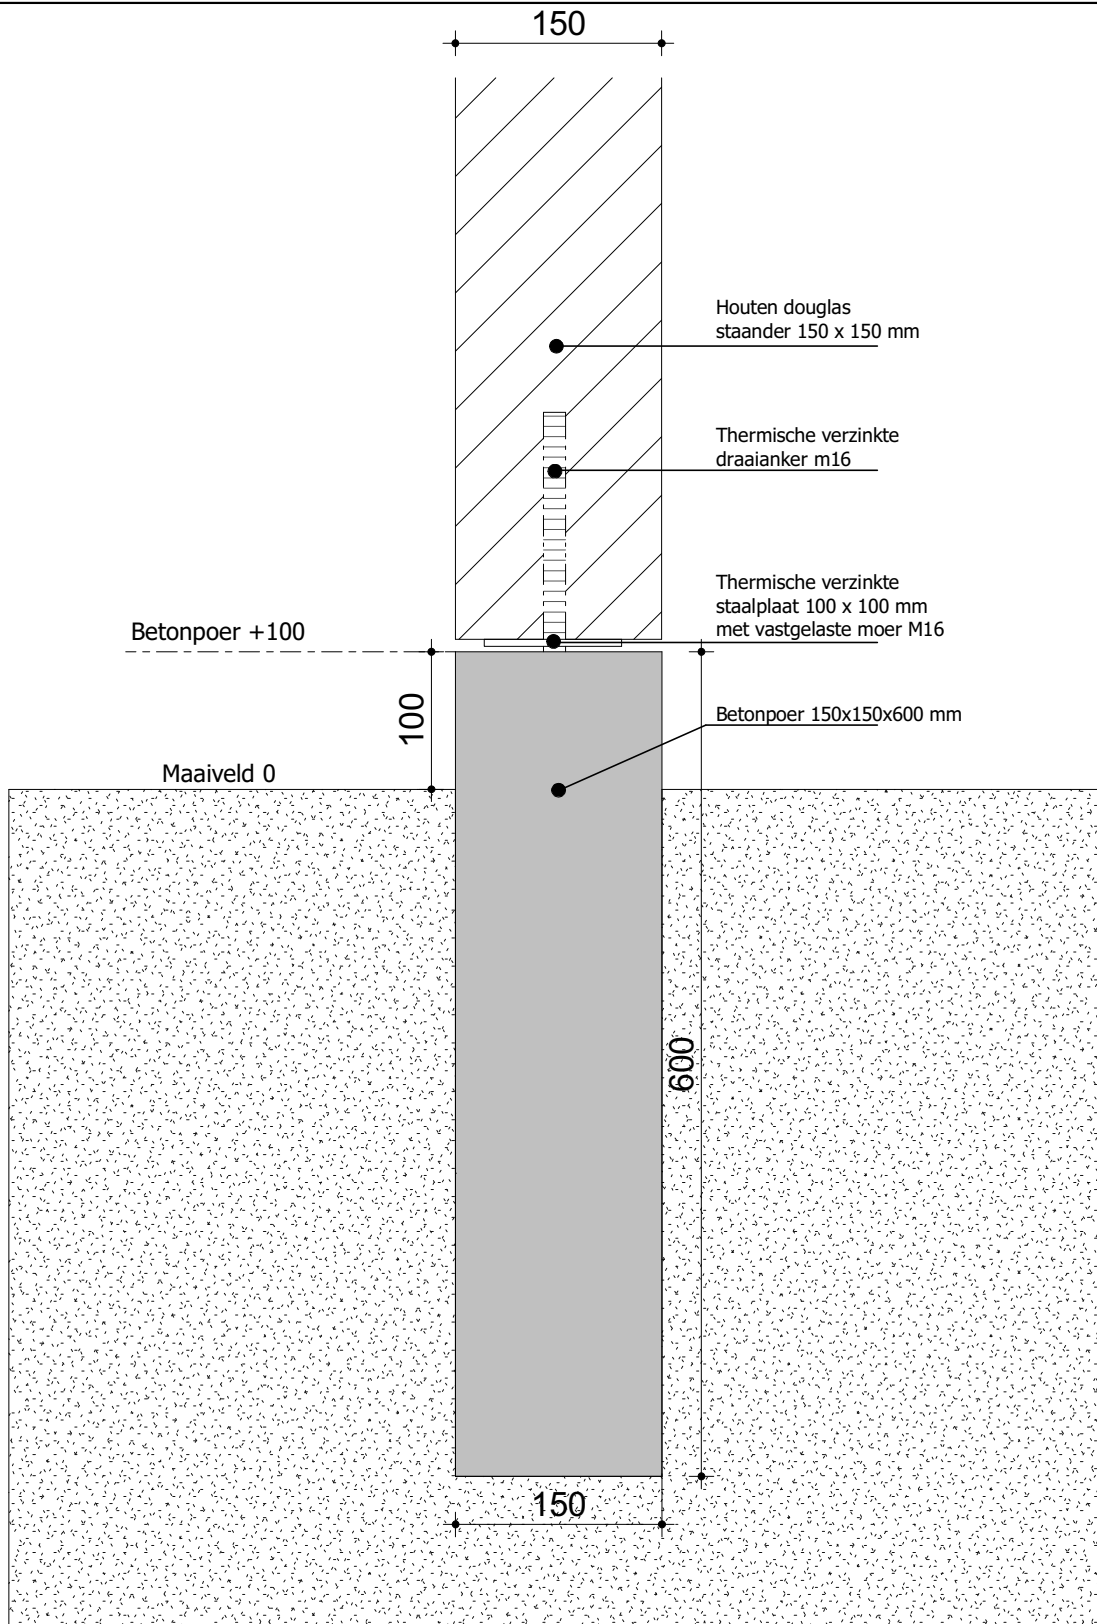


project:
Fundering Schuilstal

onderdeel:
 [REDACTED]

opdracht gever:
 [REDACTED]

schaal: 1 : 5
 datum: 11-5-2023

project nr. **2022123**

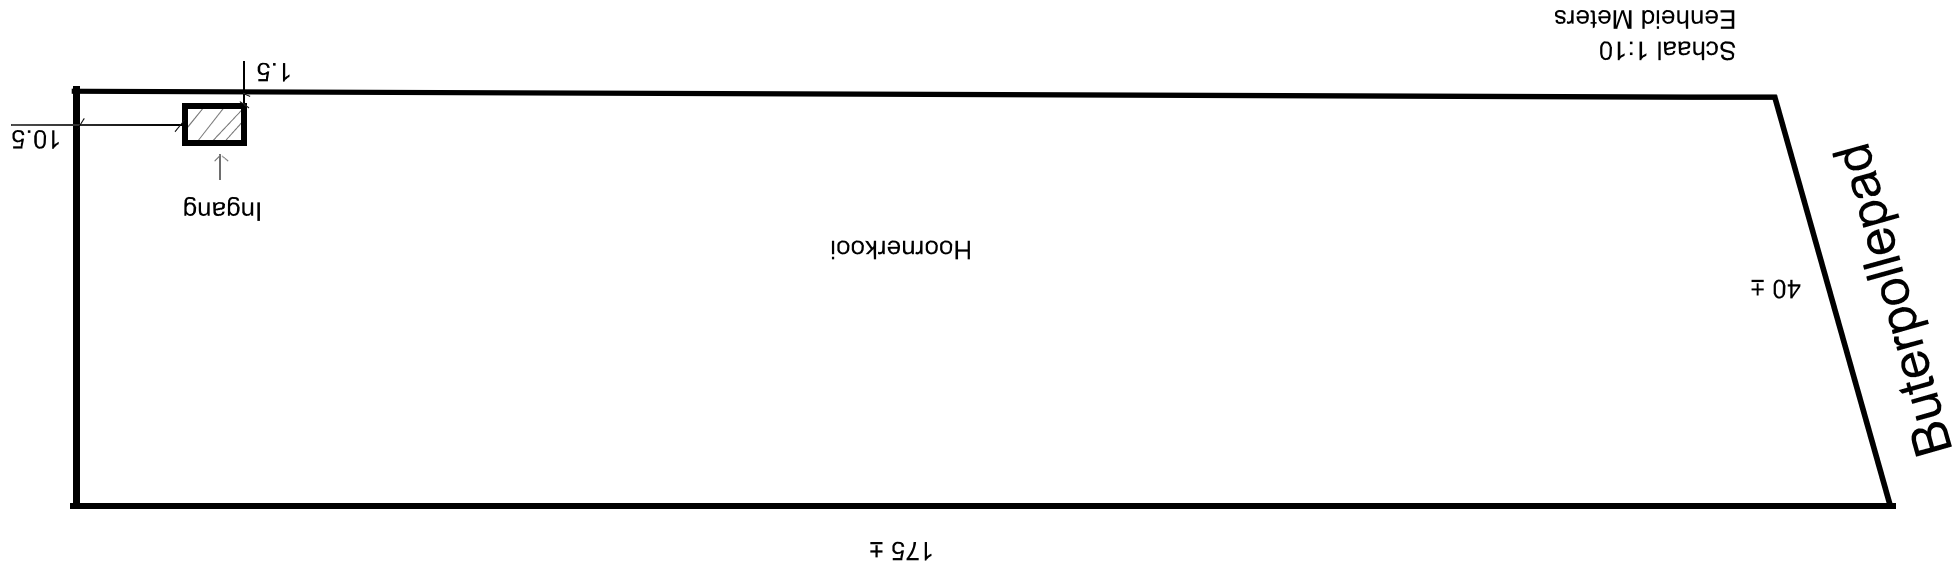



College van burgemeester en wethouders
van de gemeente Terschelling
Postbus 14
8880 AA WEST TERSCHELLING

postbus 20120
8900 hm leeuwarden
tweebaksmarkt 52
(058) 292 59 25

www.fryslan.frl
provincie@fryslan.frl
www.twitter.com/provfryslan

Leeuwarden, 5 december 2023
Verzonden,

Ons kenmerk : 02176968
Afd./Opgave : Omgevingszaken
Behandeld door : Omgevingszaken /  of 
Uw kenmerk :
Bijlage(n) :

Onderwerp : PF-2023/270572 en 270423: zienswijze ontwerpomgevingsvergunning
schuilstal Butterpollenpad K1467 en K1197 Hoorn

Geacht college,

De ontwerpomgevingsvergunningen voor het plaatsen van schuilstallen op de locatie Butterpollenpad K1467 en Butterpollenpad K1197 Hoorn liggen ter inzage. Wij maken graag van de gelegenheid gebruik om een zienswijze in te dienen.

Regeling schuilstallen

U toetst de schuilstallen aan uw eigen beleidsdocument voor schuilstallen. Dit is mogelijk op grond van artikel 1.8.1, tweede lid van de Verordening Romte. In uw beleid zijn een aantal randvoorwaarden opgenomen die goed zijn afgestemd op de provinciale belangen. In dit geval is ons niet duidelijk hoe de schuilstal past binnen uw beleidsregels en binnen onze provinciale belangen. Hieronder gaan wij hier nader op in.

Ruimtelijke kwaliteit

Wij hebben de afgelopen tijd meerdere omgevingsvergunningen voor schuilstallen in uw gemeente beoordeeld. In de meeste gevallen werd gekozen voor een locatie aansluitend bij een dorp of een locatie die goed is ingepast naast een bestaande groensingel. In dit geval is echter sprake van het plaatsen van 2 schuilstallen op een locatie die rommelig oogt en niet zorgt voor een goede inpassing binnen de kernmerken van het landschap. Wij menen dat gezocht moet worden naar een betere locatie voor de schuilstallen. Bij voorkeur op het erf van de hobbyboer en als dit niet kan op een locatie naast bestaande beplanting. Wij verzoeken u de resultaten van het onderzoek af te stemmen met onze ambtelijke dienst.

Wij vragen u ook om een ruimtelijke onderbouwing op te stellen waarbij u meer uitgebreid motiveert hoe de schuilstallen passen binnen uw beleidsregels. Tot slot vragen wij ons af of er door u toestemming is verleend voor de opslagactiviteiten die ter plaatse plaatsvinden. Is dit niet het geval dan gaan wij er vanuit dat u handhavend gaat optreden. Wij horen graag van u welke stappen hier worden ondernomen.

NNN beheergebied

Beide schuilstallen zijn gesitueerd binnen NNN beheergebied. U heeft geen afweging gemaakt op grond van artikel 7.1.7 van de Verordening Romte. Bij andere schuilgelegenheden op Terschelling is door ons steeds de afweging gemaakt dat een zienswijze niet nodig was omdat de schuilstal op een locatie bij het dorp of in naast een bestaande beplantingsstrook wordt geplaatst. In dergelijke gevallen mag verwacht worden dat de wezenlijke kenmerken en waarden niet in het geding zijn en dat het belang om een schuilgelegenheid voor dieren te realiseren mag prevaleren. Bij voorliggende schuilstallen is geen sprake van plaatsing naast een bestaande beplantingsstrook. En zeker nu sprake is van het plaatsen van 2 schuilstallen naast elkaar zijn effecten ons inziens niet uit te sluiten. Ook uit oogpunt van de bescherming van natuurwaarden menen wij dat een andere locatie voor de schuilstallen moet worden onderzocht.


Stikstof

Ook hobbyboeren moeten zich aan de regels in de Wet natuurbescherming (Wnb) houden. In dit geval is niet bekend of de bestaande hobbyboeren voldoen aan de wetgeving. Wij achten het nodig dat u in de ruimtelijke onderbouwing nader afweegt of de hobbyboeren op grond van de Wnb dieren mogen houden. Een AERIUS-berekening ligt voor de hand. Overigens menen wij dat u deze afweging bij alle aanvragen voor schuilstallen dient te maken.

Hoogachtend,

Namens het college van Gedeputeerde Staten,



dhr. 
teamleider Omgevingszaken