

Mod29a
Verlegging De Blesse en vervangen
schema's GOS Peperga

Legenda

- HTLeidingen
- RTLeidingen
- Nieuwbouw leiding
- Database dekkingsmanco's V2.1 12-09-2012
- Gemeentegrens 2015
- Waterschapsgrens
- Belemmerendestrook 2x4m
- Bestemmingsplanstrook
- indicatieve bouwkuip
- indicatief werkterrein aannemer
- HTL schema
- RTL schema
- N-xxx = GOS Gemeente
- N-xxx = GOS Industrie
- Mod. 1
- Isolatieflens / isolatiekoppeling
- Boringen uit Dinoloket

K&L derden (indicatief)


- Data
- Gas hogedruk
- Gas lagedruk
- Hoogspanning
- Laagspanning
- Middenspanning
- NAM
- Warmte Prorail
- Riool
- Water

Luchtfoto opname 2014
Kadaster 20-10-2014
Kabels&Leidingen 20-10-2014

Fotosituatiekaart
GNIPA-1514 Zwolle - Heerenveen

STATUS	GETEKEND DOOR J. Onderstal	AFD ALT	PAR. 40	© 2015 N.V. NEDERLANDSE GASUNIE
	GECONTR. DOOR S. Stratingh	AFD PW	PAR. OMSCHRIJVING WUZIGING	GETEKEND BIJ ALTERRA
	VOOR AKKOORD M.G. Herrewijn	AFD PW	PAR. SCHAAL 1 : 5000	DATUM 1e UITGAVE 2014-09-04
			PAR. FORMAAT A3	DATUM WUZIGING 2015-11-05
	CATEGORIE L	WKGEBIED 2	TEK. SRT. 114	PROJECT NR. 1.012061.01
	BEHEER & ONDERHOUD NEE	SUBLOCATIE/GEB. CODE N.V.T.	NUMMER A3	WUZ.NR. 3

N-500-10-KS-Mod-29a-1

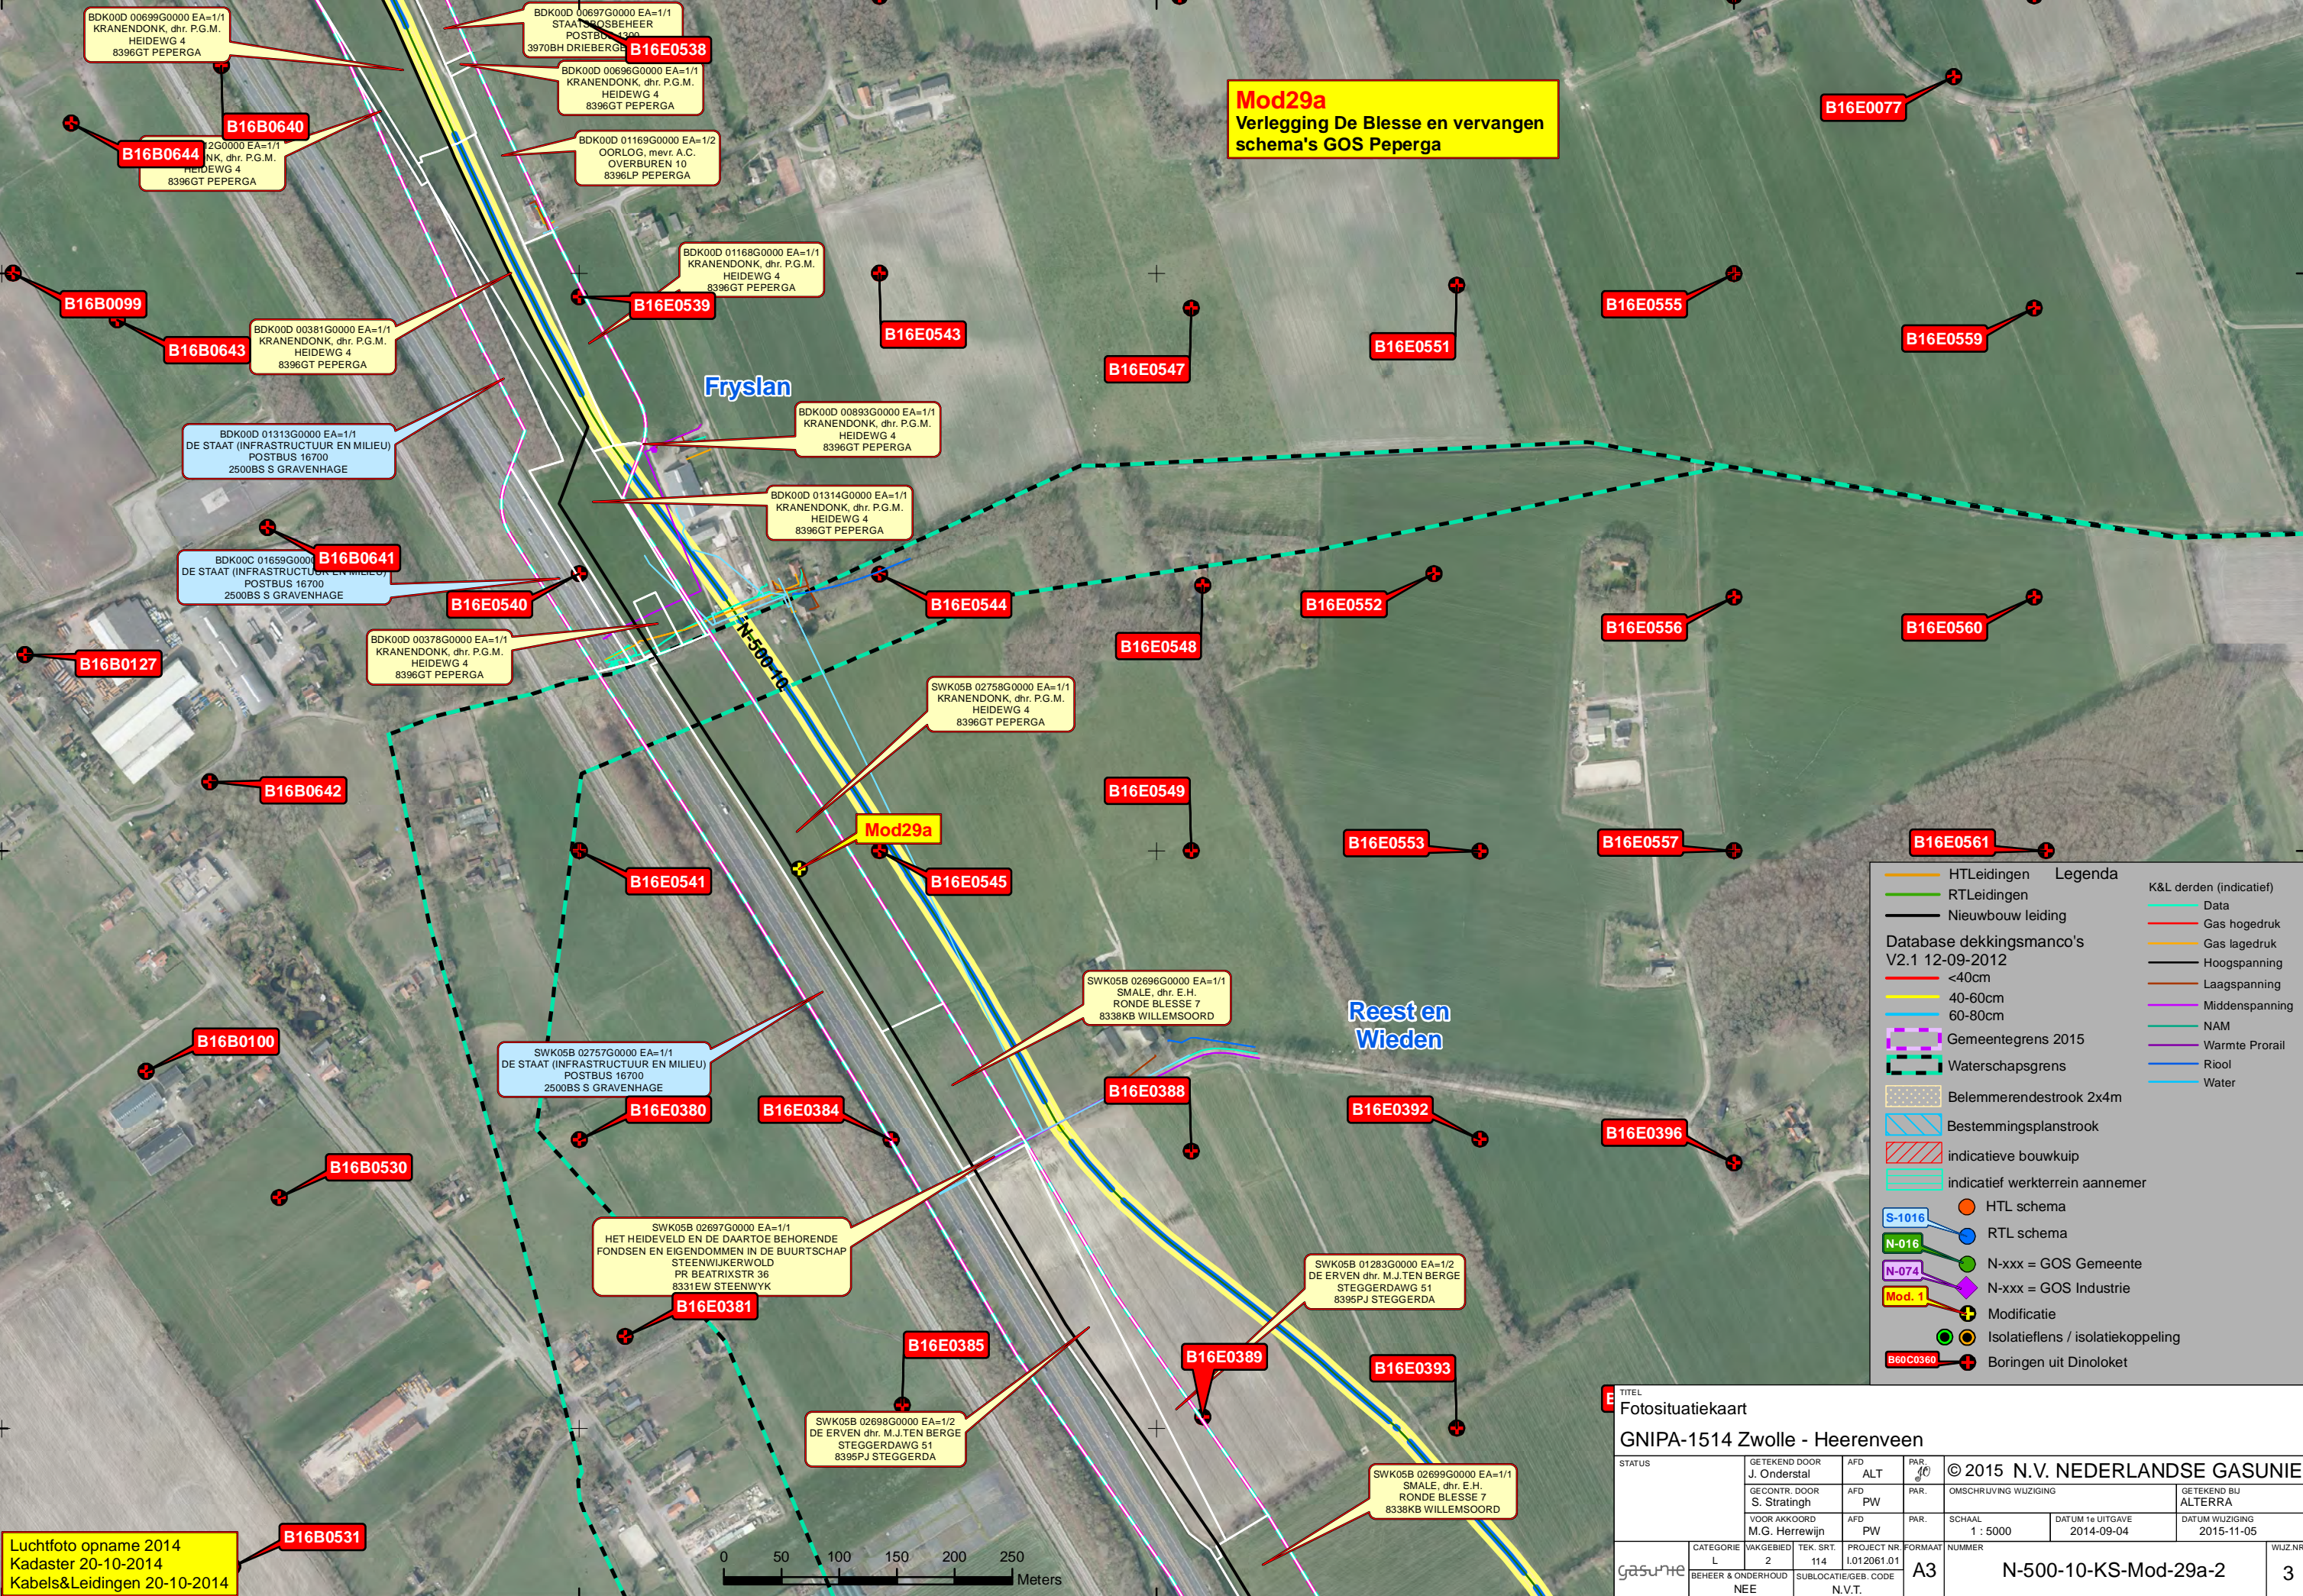

Mod29a
Verlegging De Blesse en vervangen
schema's GOS Peperga


Fryslan

Reest en
Wieden

Legenda

- HTLeidingen
- RTLeidingen
- Nieuwbouw leiding
- Database dekkingsmanco's V2.1 12-09-2012
- <40cm
- 40-60cm
- 60-80cm
- Gemeentegrens 2015
- Waterschapsgrens
- Belemmerendestrook 2x4m
- Bestemmingsplanstrook
- indicatieve bouwkuip
- indicatief werkterrein aannemer
- HTL schema
- RTL schema
- N-xxx = GOS Gemeente
- N-xxx = GOS Industrie
- Modificatie
- Isolatieflens / isolatiekoppeling
- Boringen uit Dinoloket
- K&L derden (indicatief)
- Data
- Gas hogedruk
- Gas lagedruk
- Hoogspanning
- Laagspanning
- Middenspanning
- NAM
- Warmte Prorail
- Riool
- Water

Luchtfoto opname 2014
Kadaster 20-10-2014
Kabel&Leidingen 20-10-2014

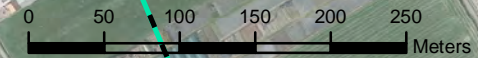

TITEL									
Fotosituatiekaart									
GNIPA-1514 Zwolle - Heerenveen									
STATUS		GETEKEND DOOR	AFD	PAR	© 2015 N.V. NEDERLANDSE GASUNIE				
		J. Onderstal	ALT	PAR.	OMSCHRIJVING WIJZIGING				
		S. Stratingh	PW	PAR.	GETEKEND BIJ				
		M.G. Herrewijn	PW	PAR.	ALTERRA				
		VOOR AKKOORD		AFD	PAR.	SCHAAL	DATUM 1e UITGAVE	DATUM WIJZIGING	
		N.E.E		1.012061.01	PAR.	1 : 5000	2014-09-04	2015-11-05	
CATEGORIE		WAKGEBIED	TEK. SRT.	PROJECT NR.	FORMAAT	NUMMER			
L		2	114	1.012061.01	A3	N-500-10-KS-Mod-29a-2			
BEHEER & ONDERHOUD		SUBLOCATIE/GEB. CODE		N.V.T.		3			
NEE		N.V.T.							

200500

201000

201500

202000

538500

538000

537500

200500

201000

201500

202000

Reest en Wieden

Fryslan

Weststellingwerf

Steenwijkerland

Mod29a
Verlegging De Blesse en vervangen
schema's GOS Peperga

SWK05B 02699G0000 EA=1/2
DE ERVEN dhr. M.J.TEN BERGE
STEGGERDAWG 51
8395PJ STEGGERDA

SWK05B 01283G0000 EA=1/2
DE ERVEN dhr. M.J.TEN BERGE
STEGGERDAWG 51
8395PJ STEGGERDA

SWK05B 02757G0000 EA=1/1
DE STAAT (INFRASTRUCTUUR EN MILIEU)
POSTBUS 16700
2500BS S GRAVENHAGE

SWK05B 02699G0000 EA=1/1
SMALE, dhr. E.H.
RONDE BLESSE 7
8338KB WILLEMSOORD

SWK05B 02810G0000 EA=1/2
BOEK, mevr. A.J.
KON WILHELMINALN 17
WILLEMSOORD

SWK05B 02950G0000 EA=1/2
LOGCHIES, dhr. R.
KON WILHELMINALN 8
8338KD WILLEMSOORD

SWK05B 02601G0000 EA=1/2
BOEK, mevr. A.J.
KON WILHELMINALN 17
8338KA WILLEMSOORD

SWK05B 02703G0000 EA=1/1
DE ERVEN dhr. K. KLUNSMAN
KON WILHELMINALN 24
8338KD WILLEMSOORD

SWK05B 02704G0000 EA=1/2
E, mevr. M.M.
0000

SWK05B 02882G0000 EA=1/1
GEMEENTE STEENWIJKERLAND
POSTBUS 162
8330AD STEENWYK

SWK05B 02708G0000 EA=1/1
DE STAAT (INFRASTRUCTUUR EN MILIEU)
POSTBUS 16700
2500BS S GRAVENHAGE

SWK05B 02705G0000 EA=1/1
KAMMINGA, dhr. C.F.
KERKHOFLAAN 4
8338KG WILLEMSOORD

SWK05B 02707G0000 EA=1/1
HET HEIDEVELD EN DE DAARTOE
BEHORENDE FONDSSEN EN EIGENDOMMEN
IN DE BUURTSCHAP STEENWIJKERWOLD
PR BEATRIXSTR 36
8331EW STEENWYK

SWK05B 02959G0000 EA=1/1
HET HEIDEVELD EN DE DAARTOE
BEHORENDE FONDSSEN EN EIGENDOMMEN
IN DE BUURTSCHAP STEENWIJKERWOLD
PR BEATRIXSTR 36
8331EW STEENWYK

SWK05B 02706G0000 EA=1/1
KAMMINGA, dhr. C.F.
KERKHOFLAAN 4
8338KG WILLEMSOORD

SWK05B 02707G0000 EA=1/1
HET HEIDEVELD EN DE DAARTOE
BEHORENDE FONDSSEN EN EIGENDOMMEN
IN DE BUURTSCHAP STEENWIJKERWOLD
PR BEATRIXSTR 36
8331EW STEENWYK

SWK05B 02431G0000 EA=1/2
ONBELET, mevr. A.T.
DE POL 35
8337KT DE POL

Legenda

- HTLeidingen
- RTLeidingen
- Nieuwbouw leiding
- Database dekkingsmanco's V2.1 12-09-2012
- Gemeentegrens 2015
- Waterschapsgrens
- Belemmerendestrook 2x4m
- Bestemmingsplanstrook
- indicatieve bouwkuip
- indicatief werkterrein aannemer
- HTL schema
- RTL schema
- N-xxx = GOS Gemeente
- N-xxx = GOS Industrie
- Mod. 1
- Isolatieflens / isolatiekoppeling
- Boringen uit Dinoloket

K&L derden (indicatief)

- Data
- Gas hogedruk
- Gas lagedruk
- Hoogspanning
- Laagspanning
- Middenspanning
- NAM
- Warmte Prorail
- Riool
- Water


Luchtfoto opname 2014
Kadaster 20-10-2014
Kabels&Leidingen 20-10-2014



TITEL
Fotosituatiekaart
GNIPA-1514 Zwolle - Heerenveen

STATUS	GETEKEND DOOR J. Onderstal	AFD ALT	PAR. 40	© 2015 N.V. NEDERLANDSE GASUNIE
	GECONTR. DOOR S. Stratingh	AFD PW	PAR.	OMSCHRIJVING WUZIGING
	VOOR AKKOORD M.G. Herrewijn	AFD PW	PAR.	GETEKEND BIJ ALTERRA
	CATEGORIE L	TEK. SRT. 114	PROJECT NR. 1.012061.01	SCHAAL 1 : 5000
	BEHEER & ONDERHOUD NEE	SUBLOCATIE/GEB. CODE N.V.T.	FORMAAT A3	DATUM 1e UITGAVE 2014-09-04
			NUMMER	DATUM WUZIGING 2015-11-05
				WUZ.NR.

N-500-10-KS-Mod-29a-3 3

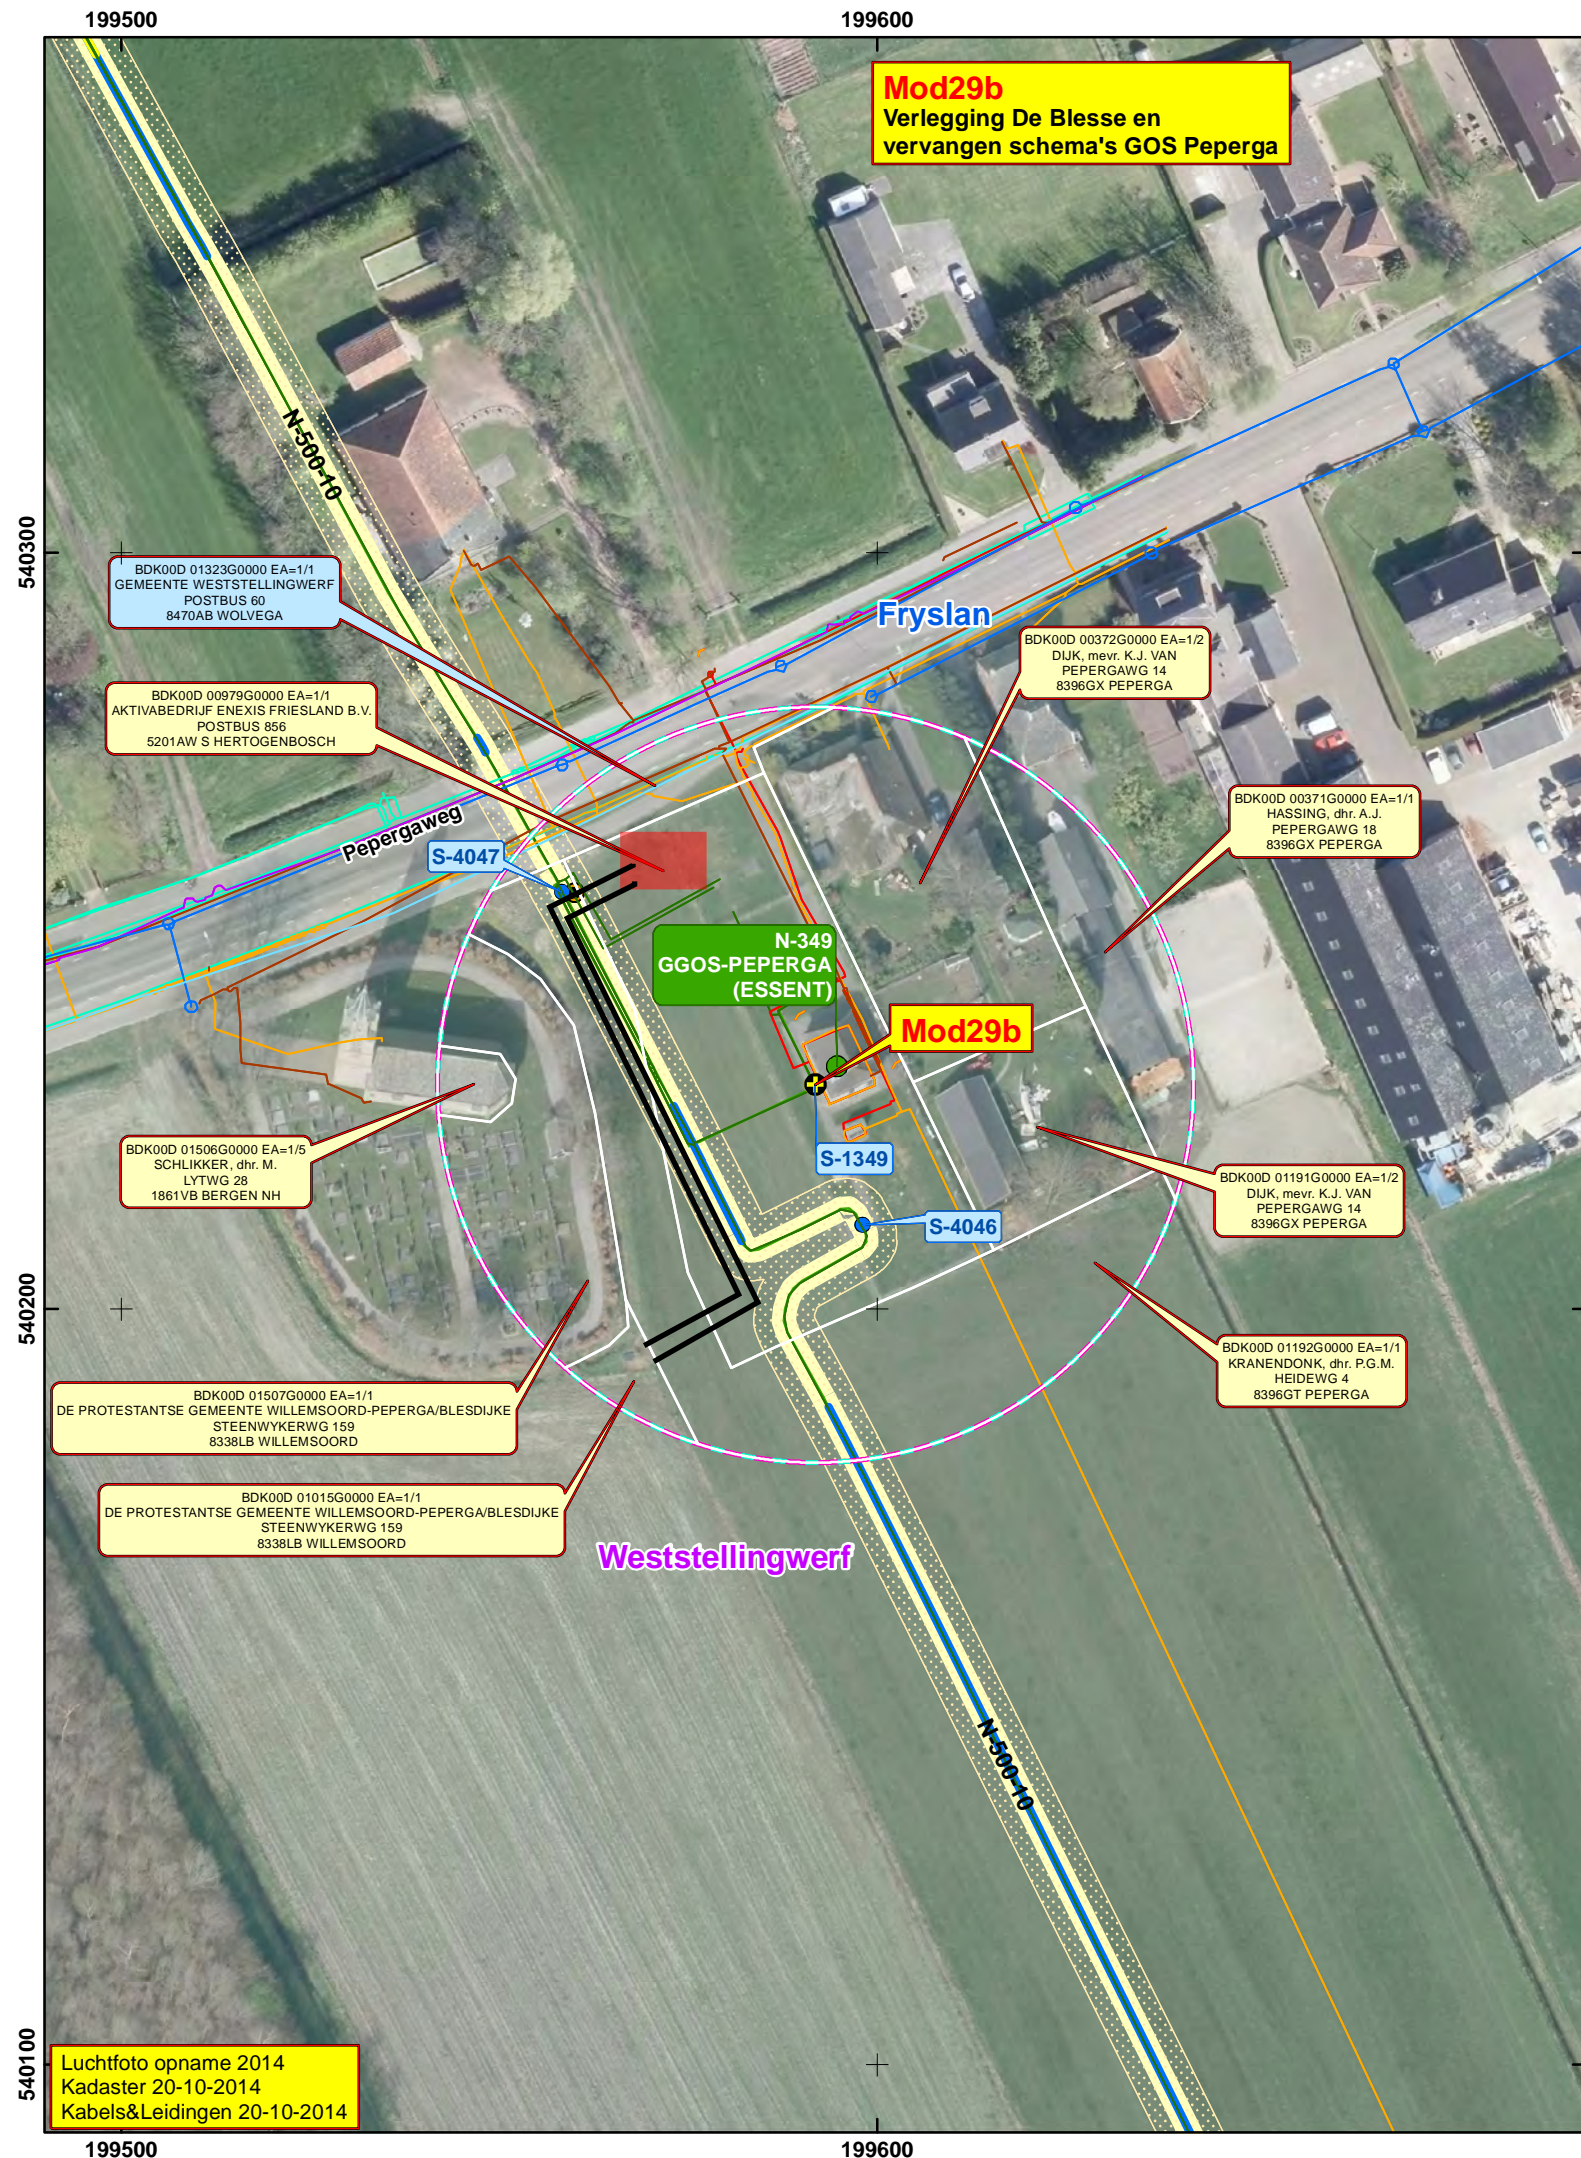



Legenda

HTLeidingen	RTLeidingen	Database dekkingsmanco's V2.1 12-09-2012	K&L derden (indicatief)
—>	—>	<40cm	Data
—>	—>	40-60cm	Gas hogedruk
—>	—>	60-80cm	Gas lagedruk
—>	—>	Gemeentegrens 2015	Hoogspanning
—>	—>	Waterschapsgrens	Laagspanning
—>	—>	Belemmerendestrook 2x4m	Middenspanning
—>	—>	Bestemmingsplanstrook	NAM
—>	—>	indicatieve bouwkuip	Warmte Prorail
—>	—>	indicatief werkterrein aannemer	Riool
S-1016	HTL schema		Water
N-016	RTL schema		
N-074	N-xxx = GOS Gemeente		
Mod. 1	N-xxx = GOS Industrie		
	Modificatie		
	Isolatieflens / isolatiekoppeling		
B60C0360	Boringen uit Dinoloket		

TITEL
Fotosituatiekaart
GNIPA-1514 Zwolle - Heerenveen

STATUS	GETEKEND DOOR J. Onderstal	AFD ALT	PAR 40	© 2015 N.V. NEDERLANDSE GASUNIE
	GECONTR. DOOR S. Stratingh	AFD PW	PAR.	OMSCHRIJVING WUZIGING
	VOOR AKKOORD M.G. Herrewijn	AFD PW	PAR.	GETEKEND BIJ ALTERRA
			SCHAAL 1 : 1000	DATUM 1e UITGAVE 2014-09-04
				DATUM WUZIGING 2015-10-08
CATEGORIE L	WAKGEBIED 2	TEK. SRT. 114	PROJECT NR. 1.012061.01	FORMAAT A3
BEHEER & ONDERHOUD NEE	SUBLOCATIE/GEBO. CODE N.V.T.			NUMMER N-500-10-KS-Mod-29b
				WUZ.NR. 2

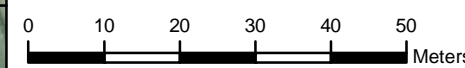

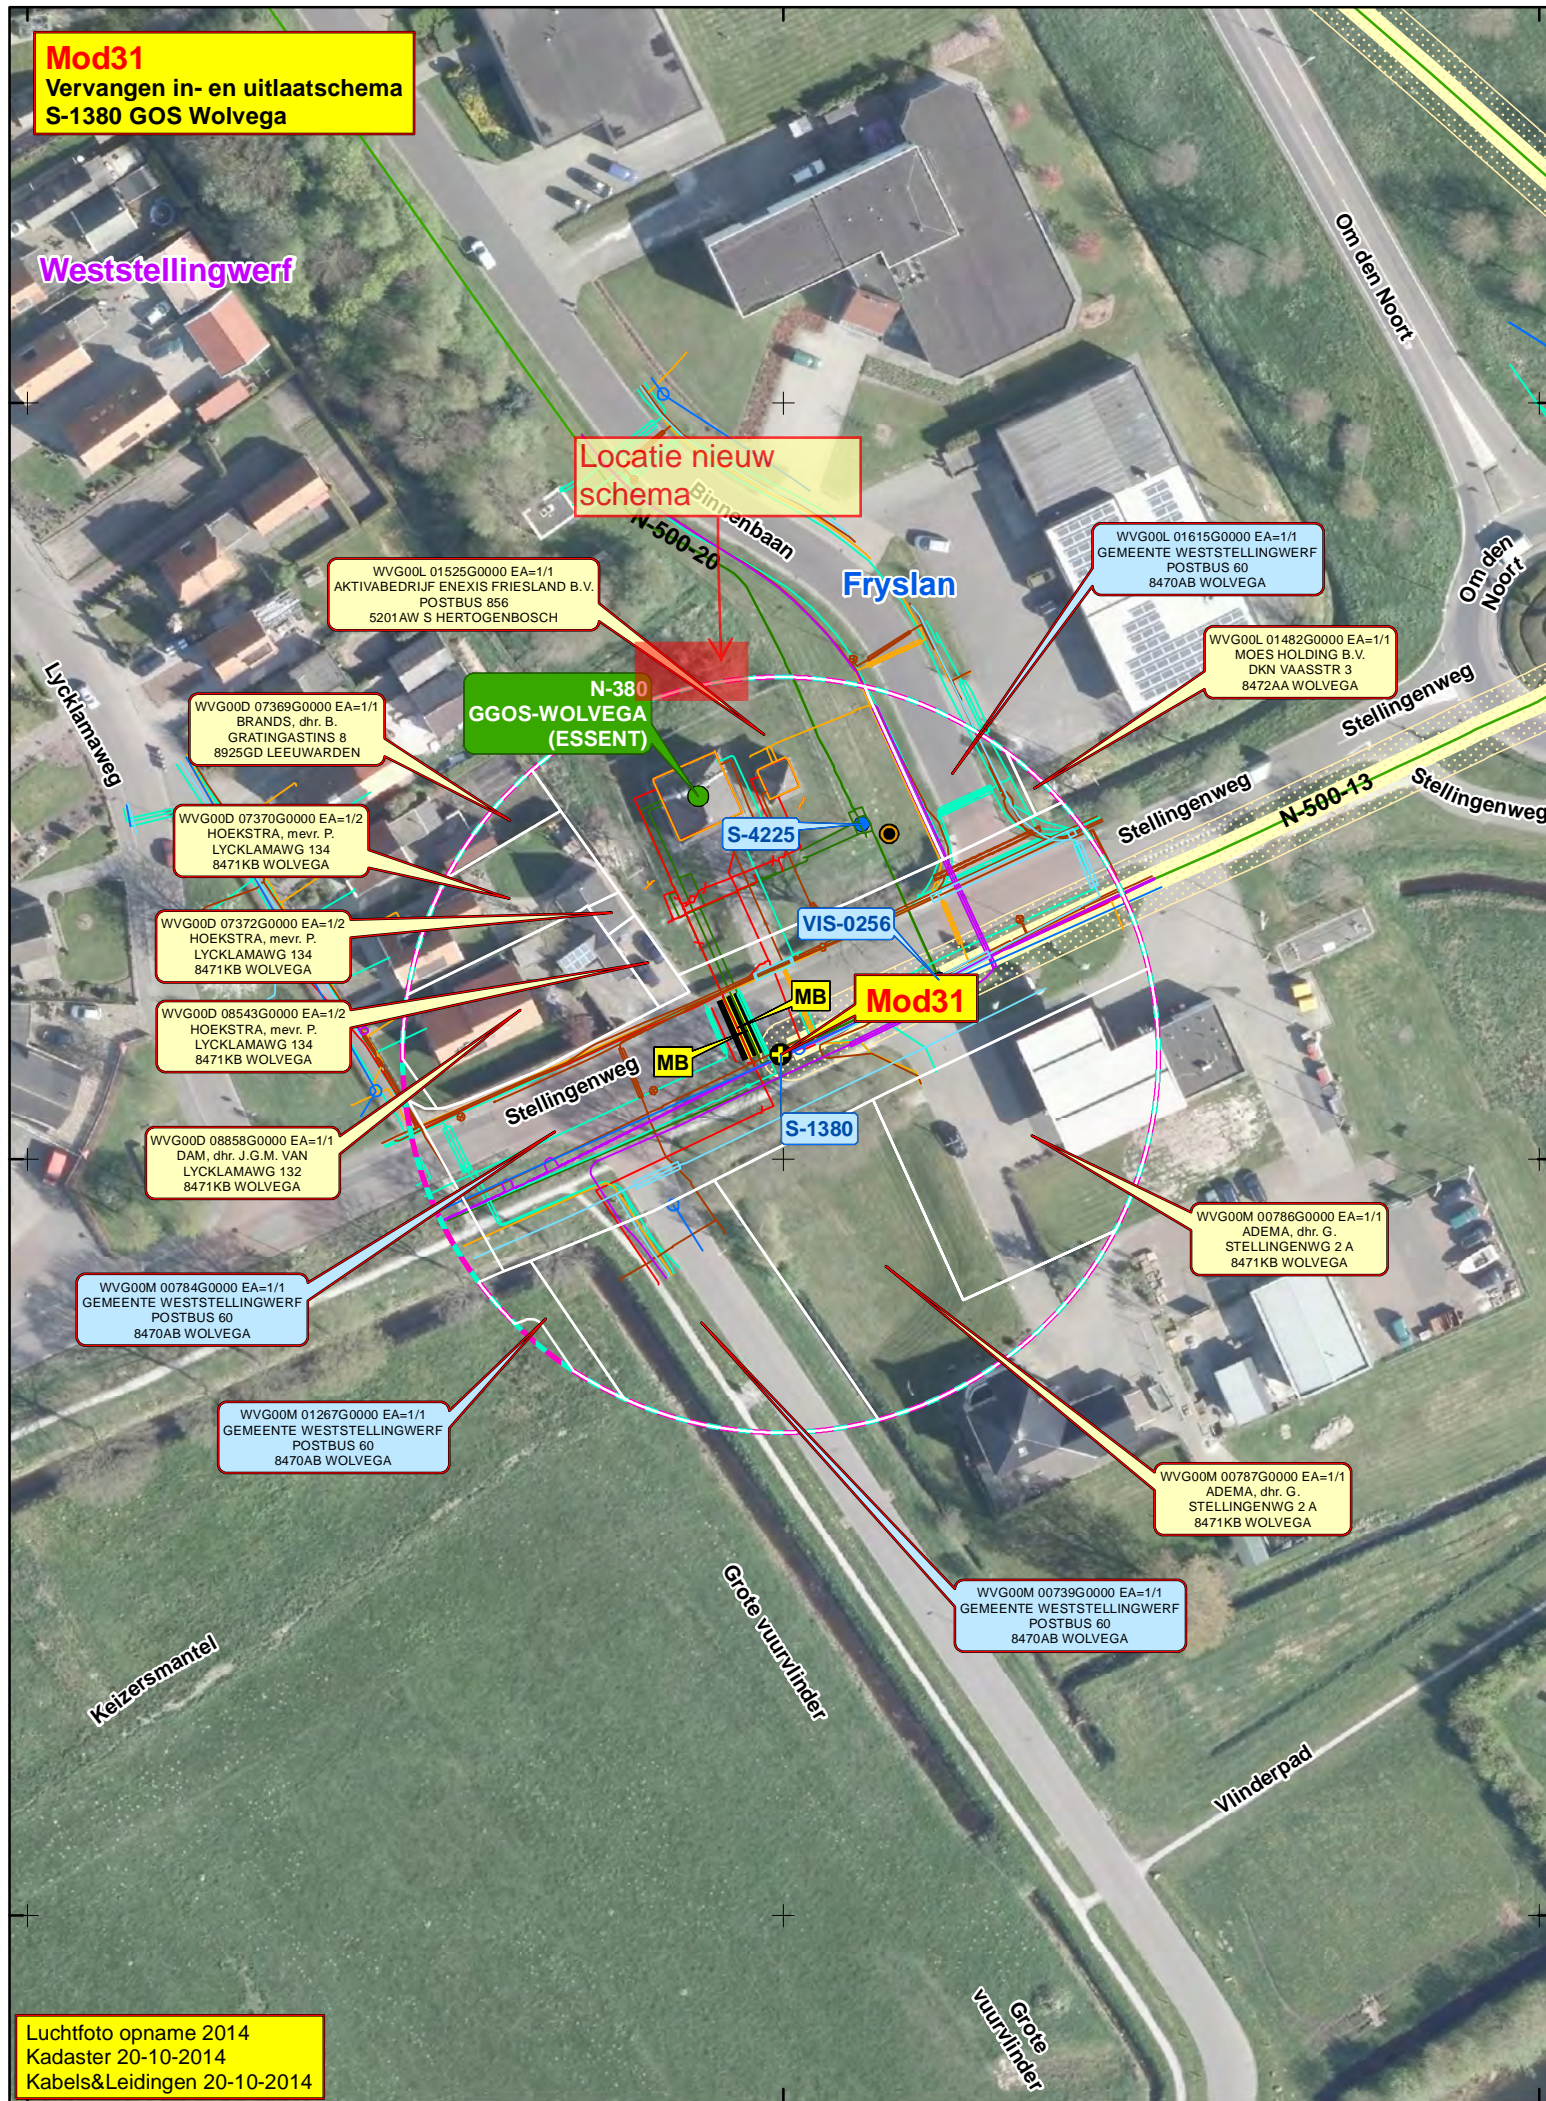


Luchtfoto opname 2014
 Kadaster 20-10-2014
 Kabels&Leidingen 20-10-2014



Legenda

HTLeidingen	RTLeidingen	Database dekkingsmanco's V2.1 12-09-2012	K&L derden (indicatief)
Gas hogedruk	Gas lagedruk	<40cm	Data
Hoogspanning	Laagspanning	40-60cm	Gas hogedruk
Middenspanning	NAM	60-80cm	Gas lagedruk
Warmte Prorail	Riool	Gemeentegrens 2015	Hoogspanning
Water	Water	Waterschapsgrens	Laagspanning
		Belemmerendestrook 2x4m	Middenspanning
		Bestemmingsplanstrook	NAM
		indicatieve bouwkuip	Warmte Prorail
		indicatief werkterrein aannemer	Riool
S-1016	N-016	HTL schema	Water
N-074	Mod. 1	RTL schema	
		N-xxx = GOS Gemeente	
		N-xxx = GOS Industrie	
		Modificatie	
		Isolatieflens / isolatiekoppeling	
B60C0360		Boringen uit Dinoloket	

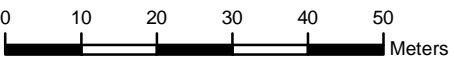

TITEL					
Fotosituatiekaart					
GNIPA-1514 Zwolle - Heerenveen					
STATUS	GETEKEND DOOR	AFD	PAR	© 2015 N.V. NEDERLANDSE GASUNIE	
	J. Onderstal	ALT	40		
	GECONTR. DOOR	AFD	PAR.	OMSCHRIJVING WIJZIGING	GETEKEND BIJ
	S. Stratingh	PW			ALTERRA
	VOOR AKKOORD	AFD	PAR.	SCHAAL	DATUM 1e UITGAVE
	M.G. Herrewijn	PW		1 : 1000	2014-09-04
				DATUM WIJZIGING	2015-10-08
CATEGORIE	WAKGEBIED	TEK. SRT.	PROJECT NR.	FORMAAT	NUMMER
L	2	114	1.012061.01	A3	N-500-10-KS-Mod-31
BEHEER & ONDERHOUD	SUBLOCATIE/GEB. CODE				
NEE	N.V.T.				
					WIJZ.NR.
					2

195500

196000

196500


197000

Mod32
Verwijderen 3600m
leiding naar De Meenthe

547000

546500

546000

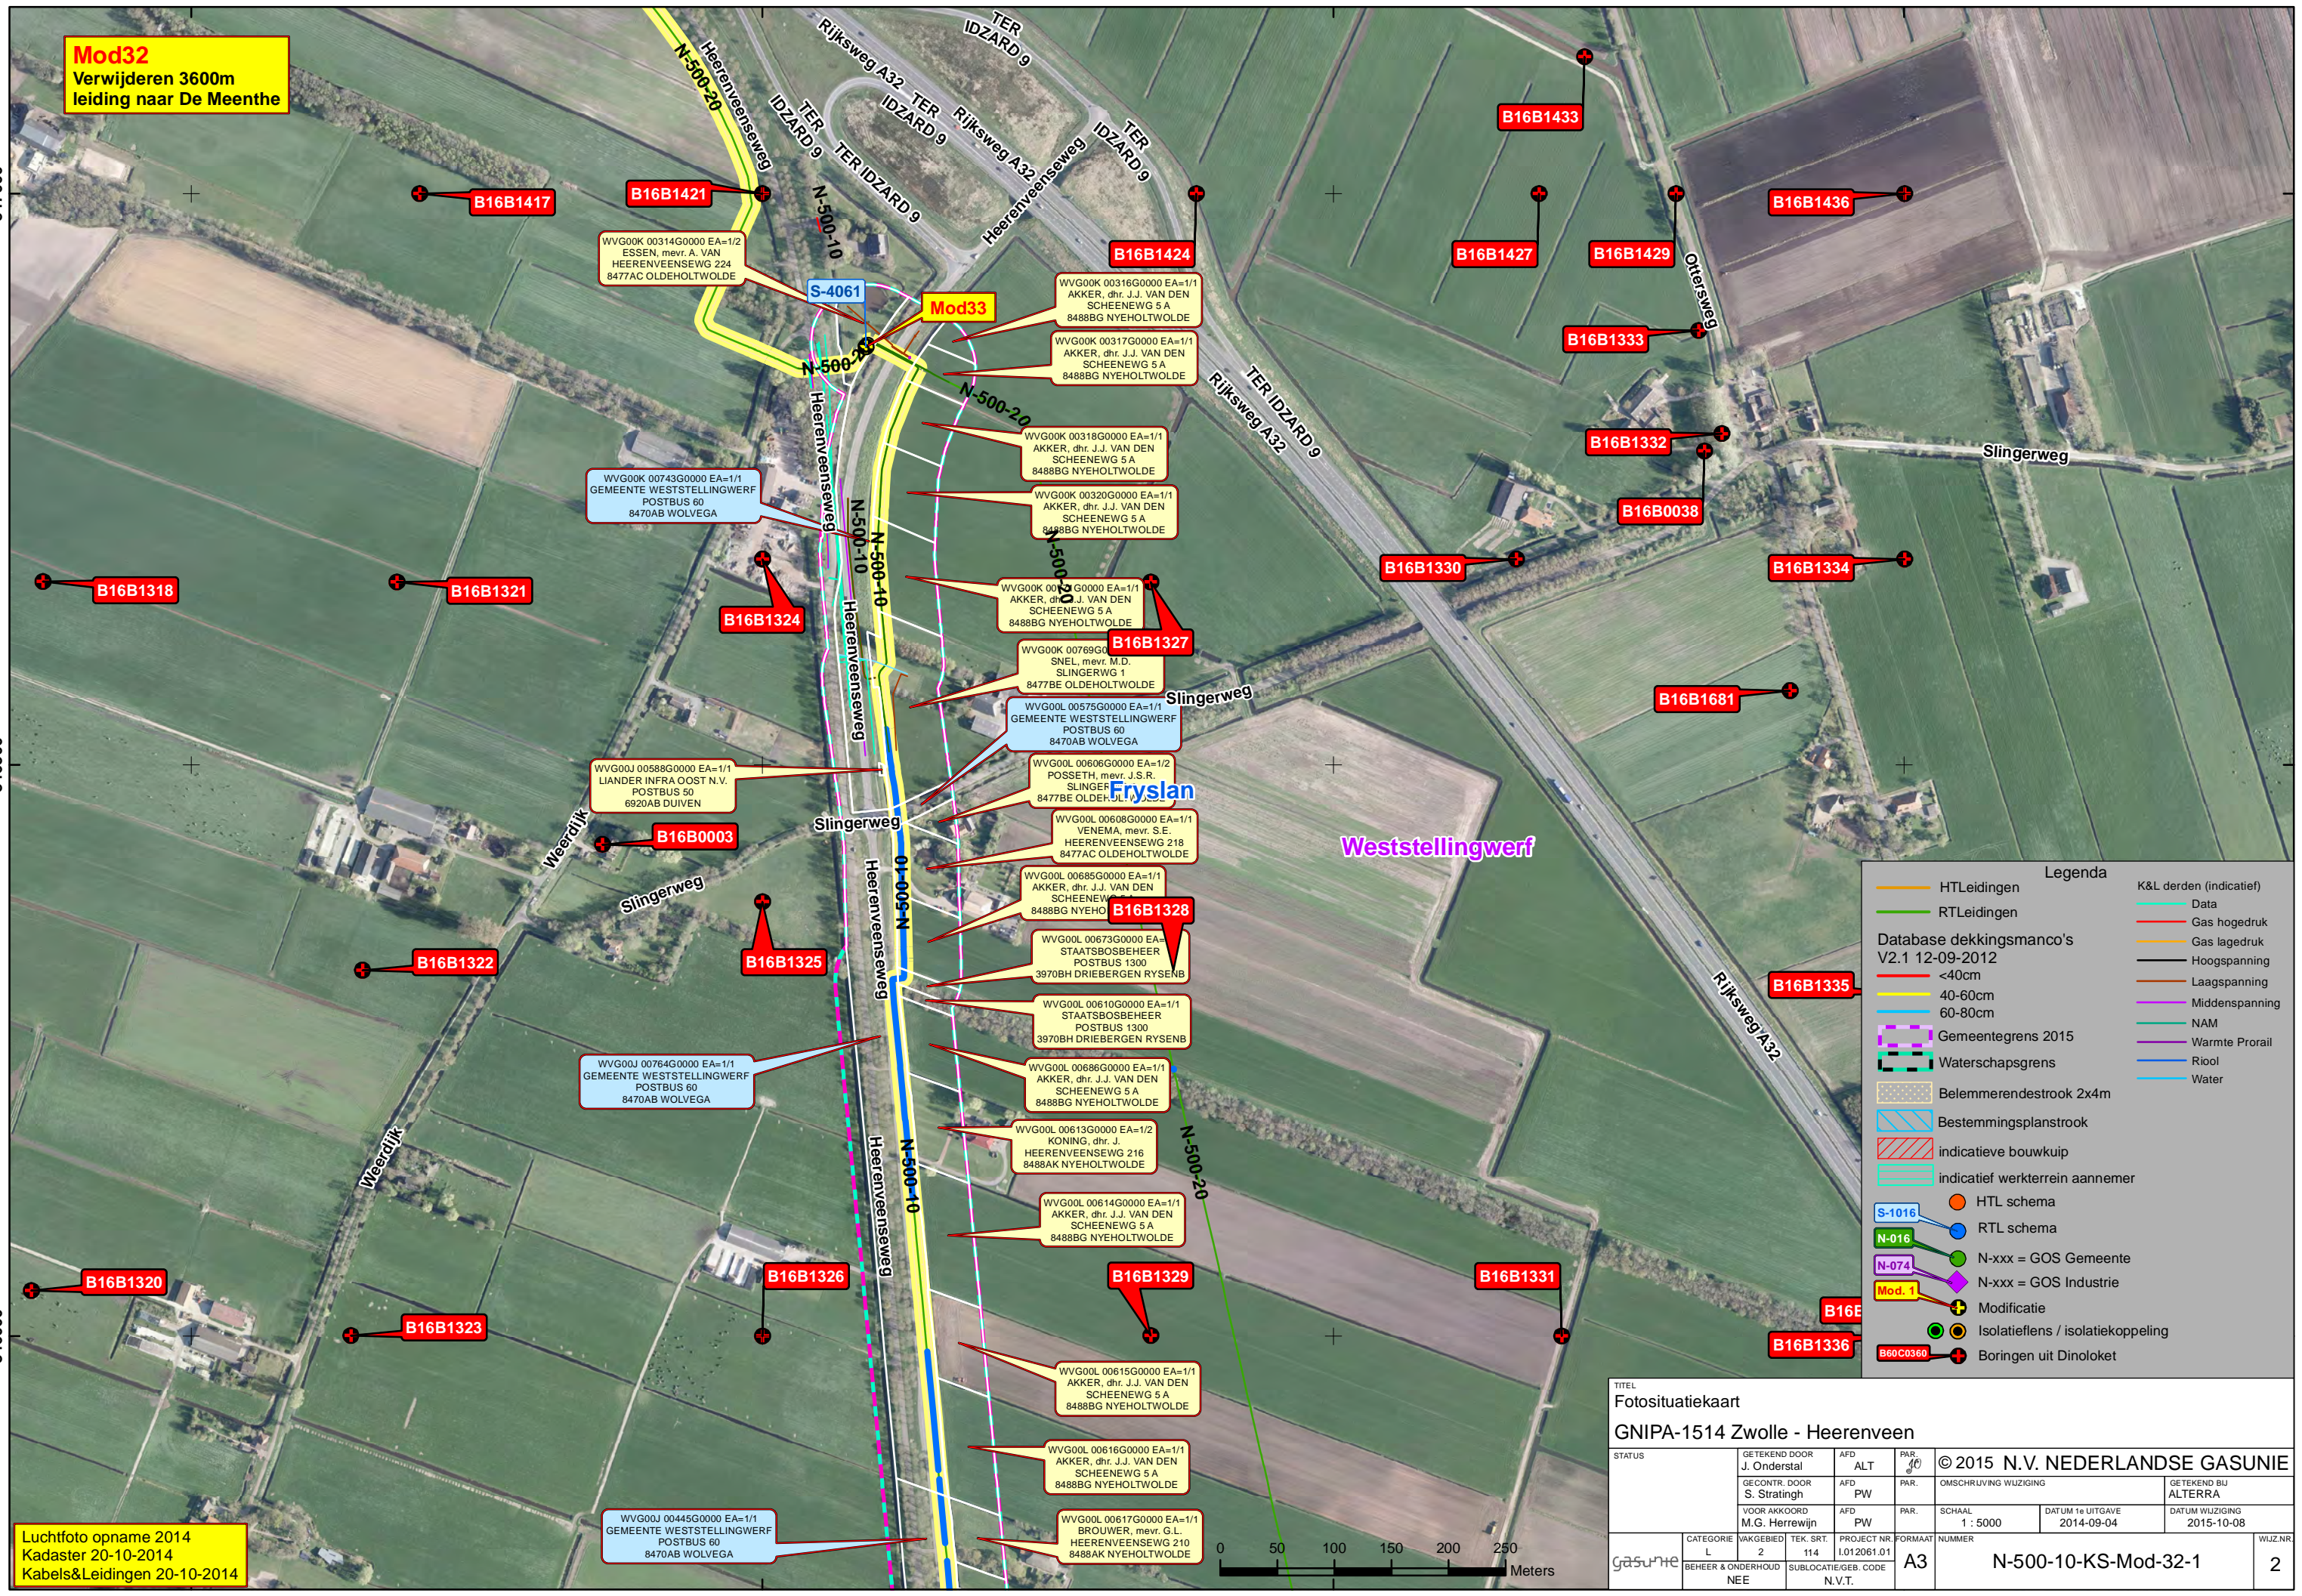

Luchtfoto opname 2014
Kadaster 20-10-2014
Kabels&Leidingen 20-10-2014

195500

196000

196500


197000


Legenda

- HTLeidingen
- RTLeidingen
- Database dekkingsmanco's V2.1 12-09-2012
- Gemeentegrens 2015
- Waterschapsgrens
- Belemmerendestrook 2x4m
- Bestemmingsplanstrook
- indicatieve bouwkuip
- indicatief werkterrein aannemer
- HTL schema
- RTL schema
- N-xxx = GOS Gemeente
- N-xxx = GOS Industrie
- Modificatie
- Isolatieflens / isolatiekoppeling
- Boringen uit Dinoloket
- K&L derden (indicatief)
- Data
- Gas hogedruk
- Gas lagedruk
- Hoogspanning
- Laagspanning
- Middenspanning
- NAM
- Warmte Prorail
- Riool
- Water

TITEL
Fotosituatiekaart
GNIPA-1514 Zwolle - Heerenveen

STATUS	GETEKEND DOOR J. Onderstal	AFD ALT	PAR. 40	© 2015 N.V. NEDERLANDSE GASUNIE
	GECONTR. DOOR S. Stratingh	AFD PW	PAR. OMSCHRIJVING WUZIGING	GETEKEND BIJ ALTERRA
	VOOR AKKOORD M.G. Herrewijn	AFD PW	PAR. SCHAAL 1 : 5000	DATUM 1e UITGAVE 2014-09-04
		AFD PW	PAR. PROJECT NR. 1.012061.01	DATUM WUZIGING 2015-10-08
CATEGORIE L	WAKGEBIED 2	TEK. SRT. 114	PROJECT NR. 1.012061.01	FORMAAT A3
BEHEER & ONDERHOUD NEE	SUBLOCATIE/GEB. CODE N.V.T.			NUMMER N-500-10-KS-Mod-32-1
				WUZ.NR. 2

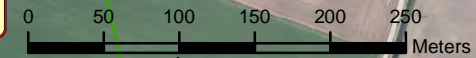

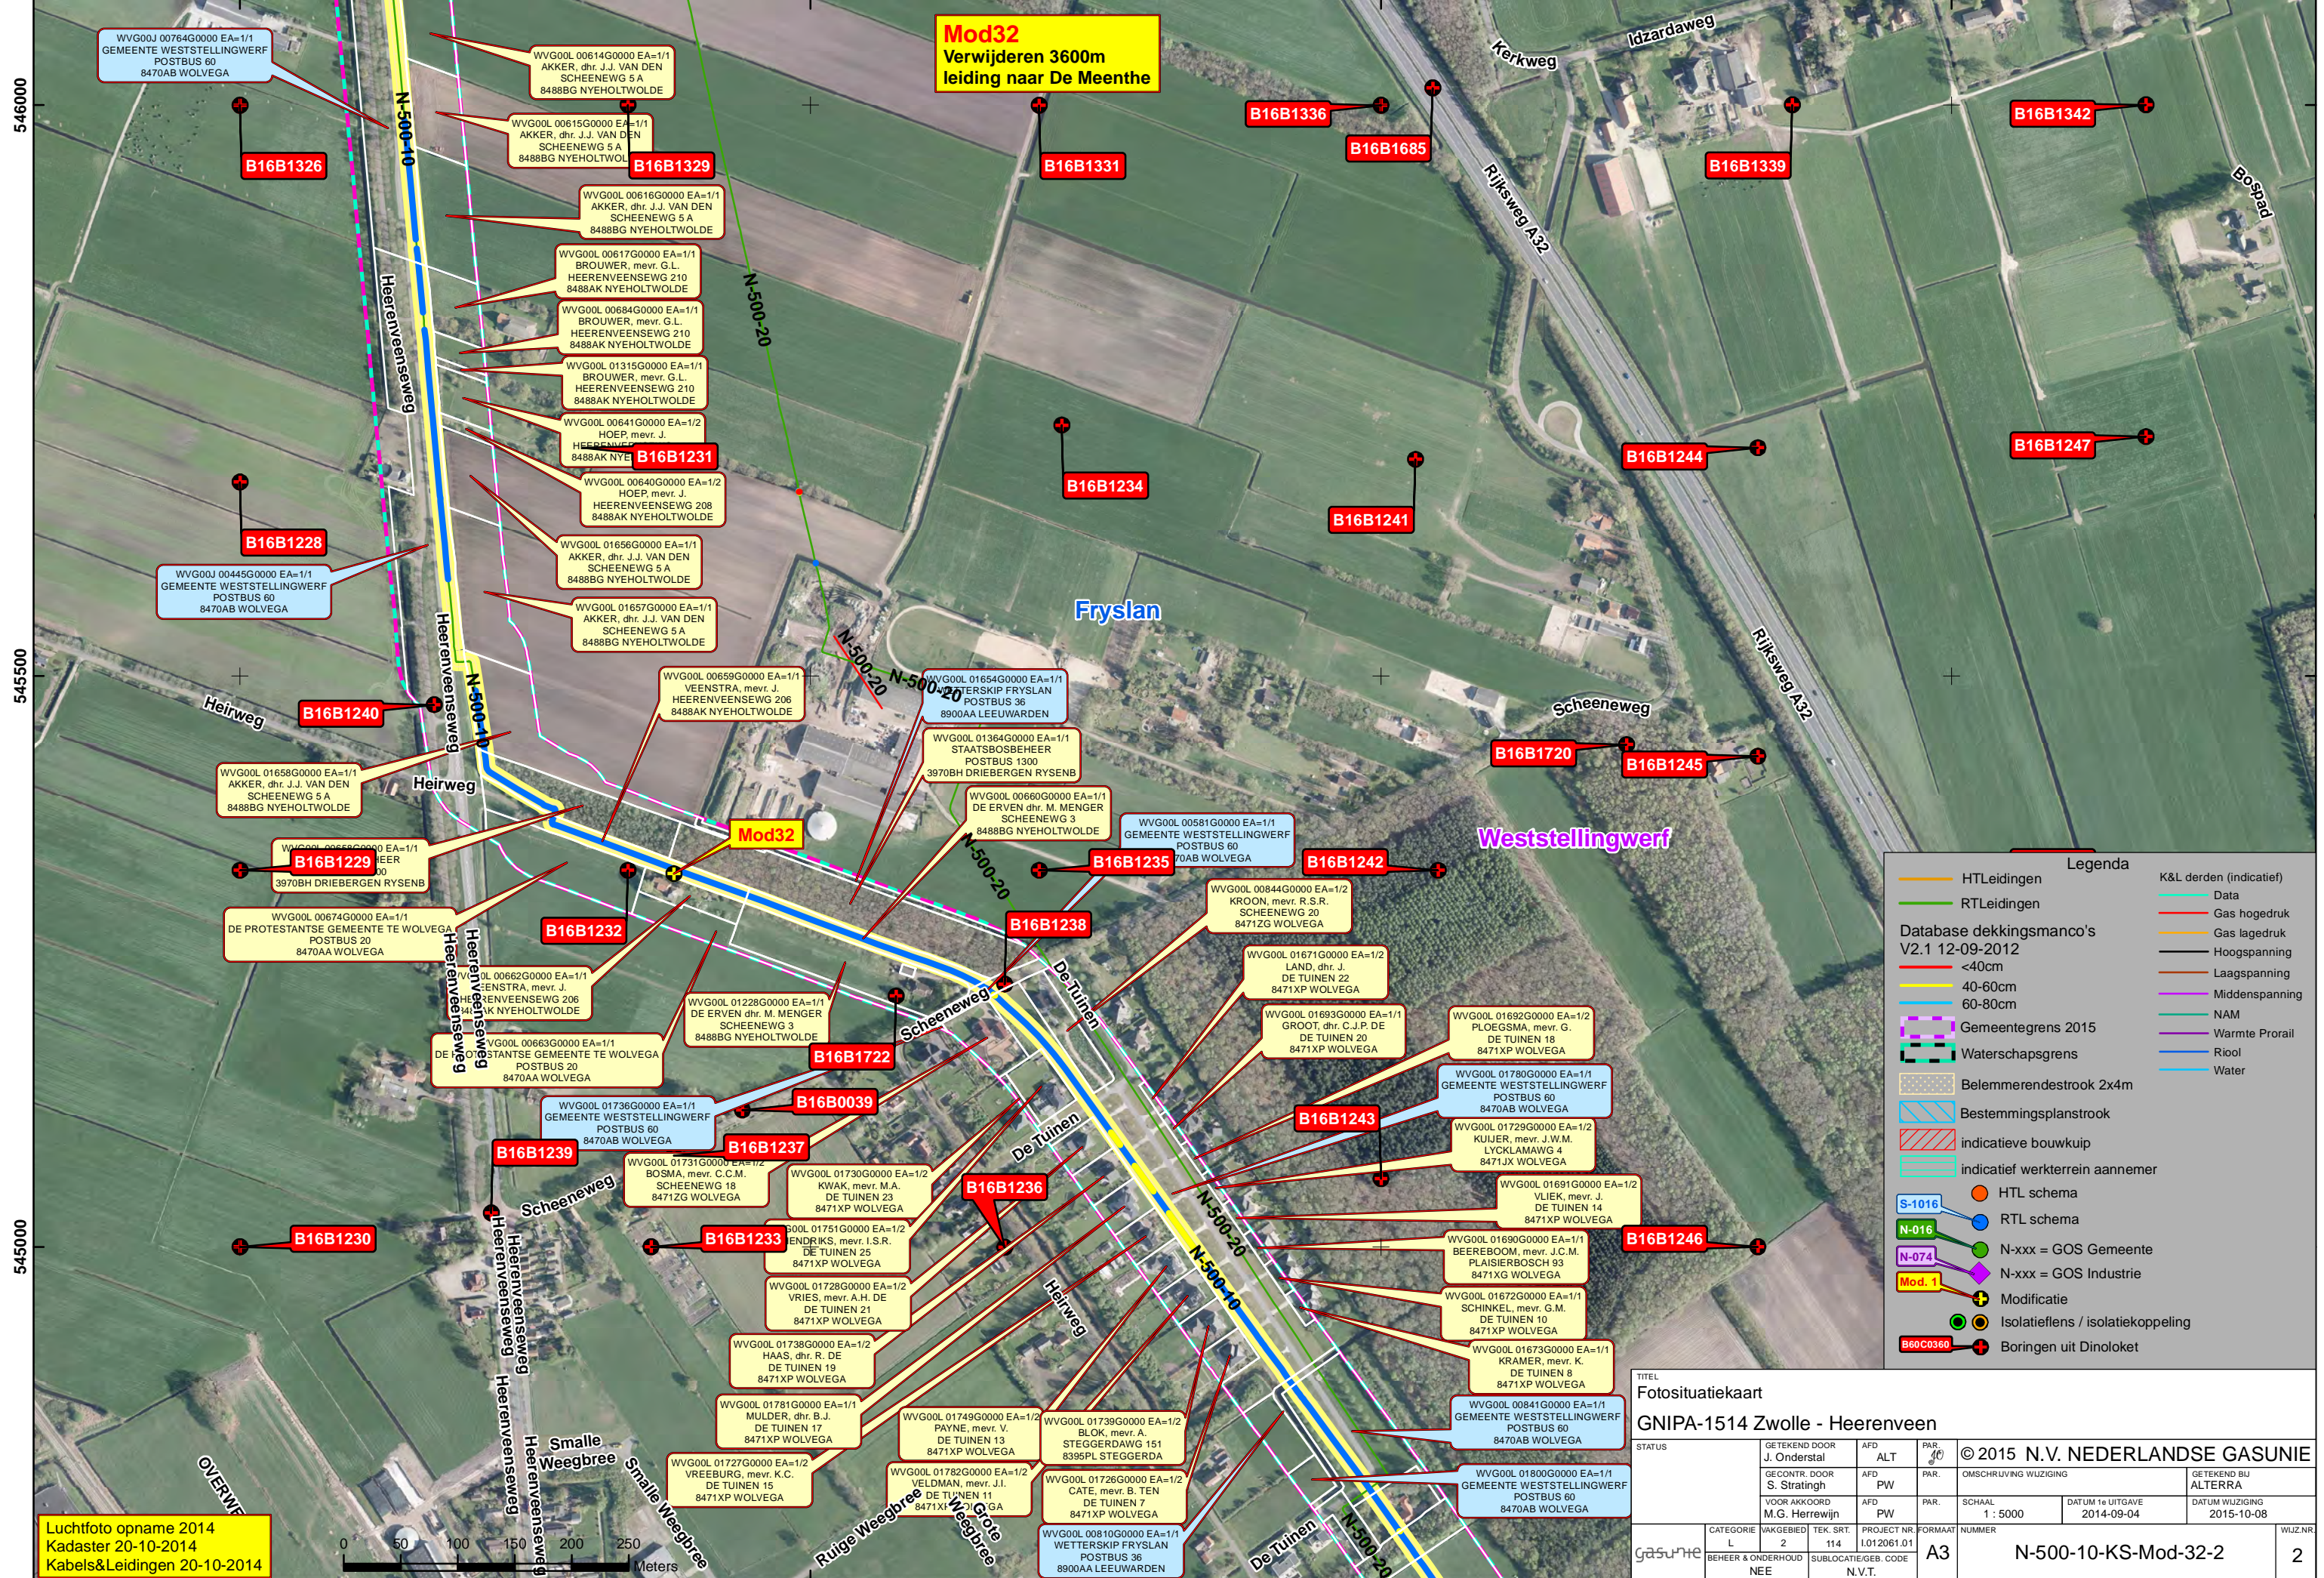

Legenda


- HTLeidingen (Orange line)
- RTLeidingen (Green line)
- Database dekkingsmanco's V2.1 12-09-2012
 - <40cm (Red line)
 - 40-60cm (Yellow line)
 - 60-80cm (Blue line)
- Gemeentegrens 2015 (Dashed line)
- Waterschapsgrens (Dotted line)
- Belemmerendestrook 2x4m (Hatched area)
- Bestemmingsplanstrook (Blue hatched area)
- indicatieve bouwkuip (Red hatched area)
- indicatief werkterrein aannemer (Green hatched area)
- HTL schema (Orange circle)
- RTL schema (Green circle)
- N-xxx = GOS Gemeente (Blue circle)
- N-xxx = GOS Industrie (Purple circle)
- Modificatie (Yellow circle)
- Isolatiefiets / isolatiekoppeling (Green circle with cross)
- Boringen uit Dinoloket (Red circle with cross)
- K&L derden (indicatief)
 - Data (Blue line)
 - Gas hogedruk (Red line)
 - Gas lagedruk (Yellow line)
 - Hoogspanning (Black line)
 - Laagspanning (Brown line)
 - Middenspanning (Purple line)
 - NAM (Green line)
 - Warmte Prorail (Blue line)
 - Riool (Blue line)
 - Water (Blue line)

Luchtfoto opname 2014
Kadaster 20-10-2014
Kabels&Leidingen 20-10-2014

TITEL
Fotosituatiekaart
GNIPA-1514 Zwolle - Heerenveen

STATUS	GETEKEND DOOR J. Onderstal	AFD ALT	PAR. 40	© 2015 N.V. NEDERLANDSE GASUNIE
	GECONTR. DOOR S. Strathling	AFD PW	PAR. OMSCHRIJVING WIJZIGING	GETEKEND BIJ ALTERRA
	VOOR AKKOORD M.G. Herrewijn	AFD PW	SCHAAL 1 : 5000	DATUM 1e UITGAVE 2014-09-04
	CATEGORIE L	TEK. SRT. 114	PROJECT NR. I.012061.01	FORMAAT A3
	BEHEER & ONDERHOUD NEE	SUBLOCATIE/GEB. CODE N.V.T.	NUMMER	WIJZ.NR. 2

N-500-10-KS-Mod-32-2

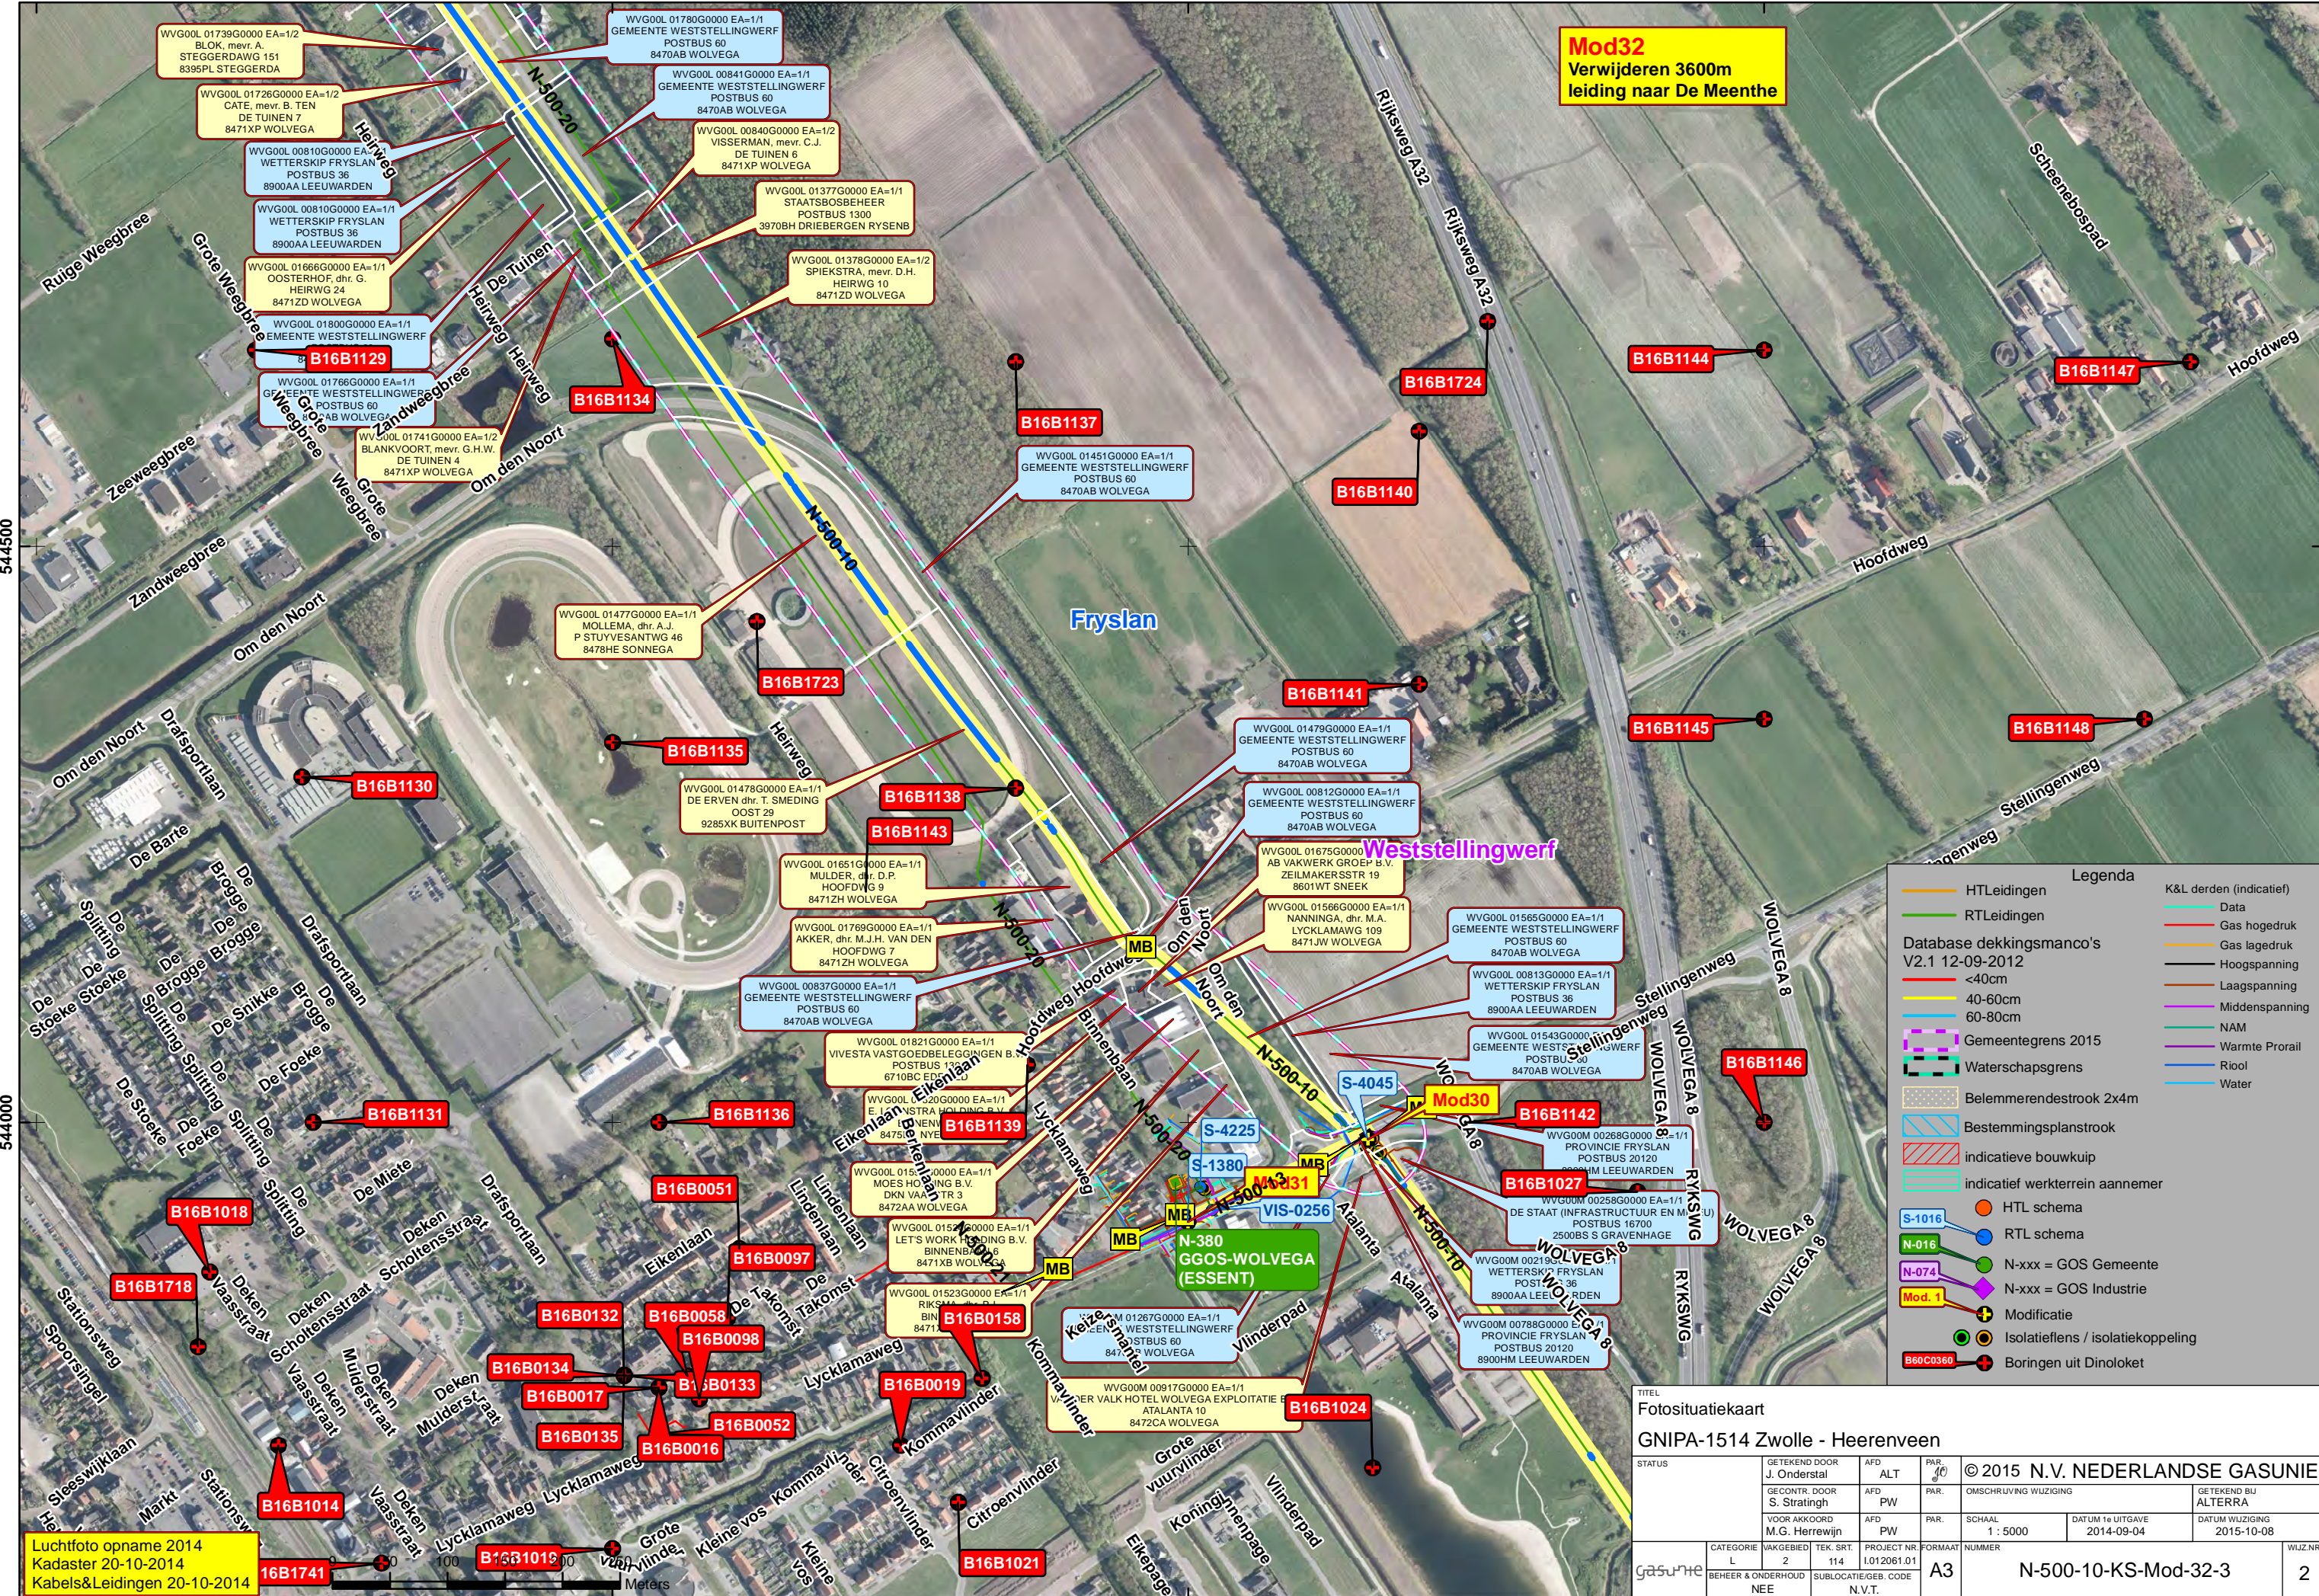

Mod32
Verwijderen 3600m
leiding naar De Meenthe

Legenda

- HTLeidingen
- RTLeidingen
- Database dekkingsmanco's V2.1 12-09-2012
- Gemeentegrens 2015
- Waterschapsgrens
- Belemmerendestrook 2x4m
- Bestemmingsplanstrook
- indicatieve bouwkuip
- indicatief werkterrein aannemer
- HTL schema
- RTL schema
- N-xxx = GOS Gemeente
- N-xxx = GOS Industrie
- Modificatie
- Isolatieflens / isolatiekoppeling
- Boringen uit Dinoloket

K&L derden (indicatief)

- Data
- Gas hogedruk
- Gas lagedruk
- Hoogspanning
- Laagspanning
- Middenspanning
- NAM
- Warmte Prorail
- Riool
- Water

TITEL
Fotosituatiekaart
GNIPA-1514 Zwolle - Heerenveen

STATUS	GETEKEND DOOR J. Onderstal	AFD ALT	PAR. 40	© 2015 N.V. NEDERLANDSE GASUNIE
	GECONTR. DOOR S. Stratingh	AFD PW	PAR. OMSCHRIJVING WUZZIGING	GETEKEND BIJ ALTERRA
	VOOR AKKOORD M.G. Herrewijn	AFD PW	PAR. SCHAAL 1 : 5000	DATUM 1e UITGAVE 2014-09-04
	CATEGORIE L	WKGEBIED 2	TEK. SRT. 114	PROJECT NR. 1.012061.01
BEHEER & ONDERHOUD NEE	SUBLOCATIE/GEB. CODE N.V.T.	FORMAAT A3	NUMMER N-500-10-KS-Mod-32-3	WUZZ.NR. 2

Luchtfoto opname 2014
Kadaster 20-10-2014
Kabels&Leidingen 20-10-2014