



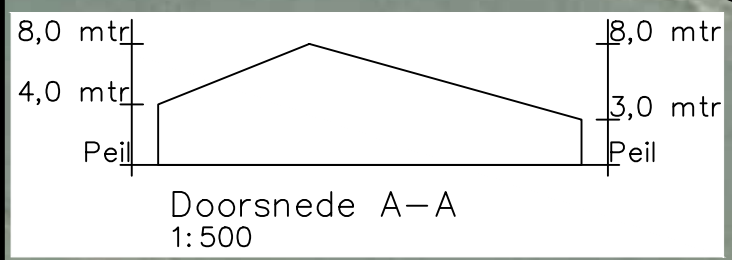


SITUATIE
 Gemeente: Weststellingwerf
 Sectie : E
 Nummer : 455, 594, 615 en 616
 Schaal 1 : 1000

-  Hoofdweg 86 te Oldelamer
-  Bouwvlak
-  Te slopen gebouw
-  Op te richten manege (2de hands)

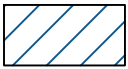

Schaal	1:1000	Datum	29-10-2021
Getekend door	P.V.	Wijzigingsdatum	30-11-2021/L.C. 10-12-2021/L.C. 07-01-2022/L.C. 25-01-2022/L.C.
Projectnummer	4335BS01		

Gemeente	Weststellingwerf	Formaat	A3
Onderwerp	Situatietekening Hoofdweg 86 te Oldelamer	Bladnummer	01/01
Naam			

▶ Postbus 12 ▶ tel. 0493 - 59 75 00 ▶ Bezoekadres: Burg. Wijtvlietlaan 1 te De Rips
 ▶ 5845 ZG Sint Anthonis ▶ fax. 0493 - 59 75 09 ▶ www.gelingadvies.nl

© ALLE RECHTEN VOORBEHOUDEN