


Basic Supply Group Zweeloo

TE PLANTEN BOMEN
 5 st Quercus robur Zomereik maat 18-20
 5 st Tilia tomentosa Linde 18-20

AANPLANT BOMEN
 plantgaten 1x1m losmaken voorzien van 0,1m³ GFTcompost en 1 liter haagmeststof (Ecostyle/bionova/dcm) voorzien van 2 onbehandelde boompalen en drainage/lucht/watergeef slang

ONDERHOUD BOMEN
 1e jaar evt. watergeven in droge periodes, tevens schoonhouden boomspiegel in het 3e/4e jaar na aanplant 1e vormsnoei en controle boombanden.

Definitieve plek haag en bomen in het werk bepalen

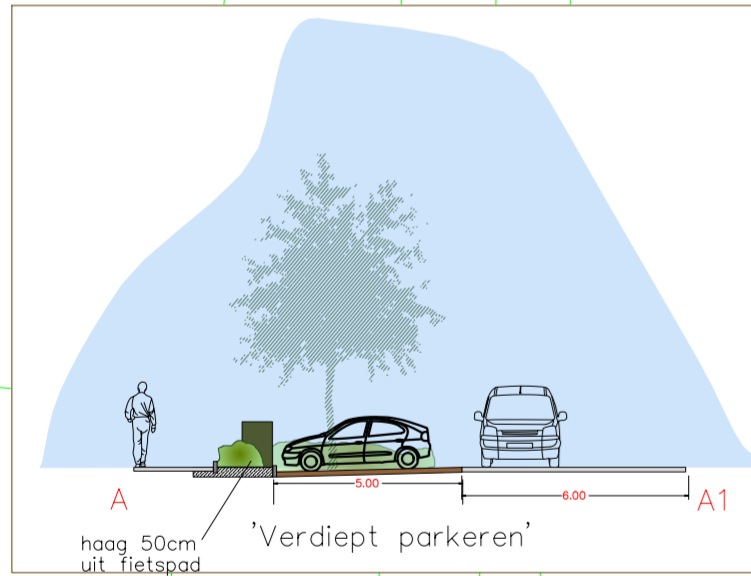

1025st te planten bosplantsoen 100/120
 lat. naam ned. naam aant. waar geplaat

Prunus spinosa	sleedoorn	175	in groepen aan randen
Crataegus monogyna	meidoorn	175	door gehele aanplant
Corylus avellana	hazelaar	120	in groepen aan randen
Rosa canina	hondsroos	230	in groepen aan randen
Viburnum opulus	gelderseroos	175	door gehele aanplant
Ligustrum vulgare	liguster	150	door gehele aanplant

AANLEG BOSPLANTSOEN
 terrein spitten met spitmachine, daar planten volgens schema/lijst. plantafstand 1x 1,5m in wildverband

ONDERHOUD BOSPLANTSOEN
 1e jaar onkruid bestrijding ,vrijhouden beplanting dmv maaien of schoffelen.
 na 1 jaar inboeten in het 3e/4e jaar na aanplant 1e gefaseerde dunning , zgn wijkers en blijvers , het eindresultaat is een singel met enkele uitgegroeide eiken en Berken met daaronder een gevarieerde onderbeplanting die gefaseerd word afgezet (eens in de 6 jaar)

Aelderstraat

fietspad

Lage Beukenhaag

Definitieve vorm/maat verharding in het werk bepalen

Herplant 5st.Lindes

Herplant 5st.Lindes

Herplant 5st.Lindes

50cm uit het fietspad Beukenhaag

2815

Tijdelijk groen

Fase 2

Hellingbaan

Parkeren in kelder


'Verdiept' parkeren

Fase 1

Parkeren op grasstenen

3675

5st. Eiken in bosplantsoen

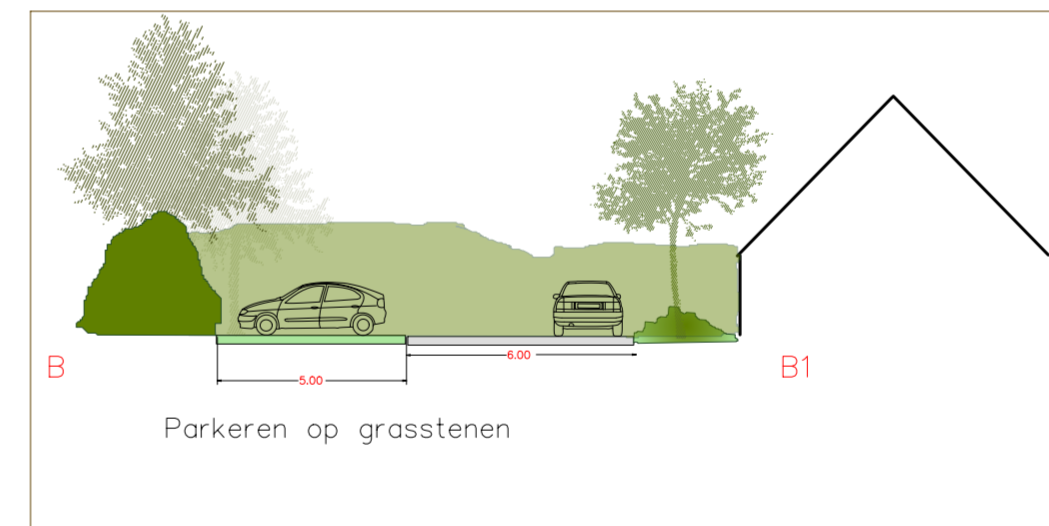

-  Te planten hagen Beukenhaag 500ST
-  Te planten bomen
-  Te planten bosplantsoen 150M2
-  Overige beplanting, later in te vullen



Reuvers Buro voor Groene Ruimtes

Aelderstraat 70
 7854 RS Aalden
 Tel. (0591) 372328

www.burovoorgroeneruimtes.nl
 www.wilfriedreuvers.nl
 info@wilfriedreuvers.nl



Aelderstraat 70
 7854 RS Aalden

Werk Basic Supply Group
 Zweeloo

Onderwerp
 Definitief Beplantingsplan

Datum 12-06-2014 Schaal 1:200 Getek.