

ERFINRICHTINGSPLAN 1:1000



Nieuw aan te leggen bestrating
tbv. bereikbaarheid nieuwe trekkerloods

Nieuw te bouwen trekkerloods 38x18
meter

Solitaire boomvormers (beuk - *Fagus sylvatica*)
als bomen aangeplant 20/25 klt


8 meter brede strook bosplantsoen met een
maximumhoogte van ca. 6 meter

Nieuw te realiseren kuilvoerplaats

Nieuwe sloot rondom kuilvoerplaats

Locatie Bestaande windmolen

BEPLANTINGSSOORTEN

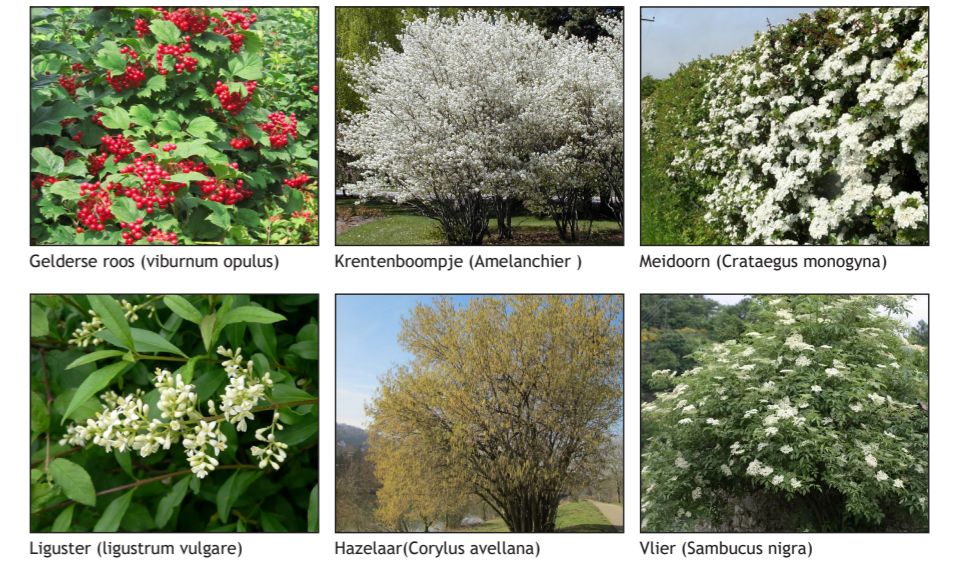

Gelderse roos (*Viburnum opulus*) Krentenboompje (*Amelanchier*) Meidoorn (*Crataegus monogyna*)
Liguster (*Ligustrum vulgare*) Hazelaar (*Corylus avellana*) Vlier (*Sambucus nigra*)



Gewone beuk (*Fagus sylvatica*)

LEVERANTIELIJST

Nederlandse naam	Wetenschappelijke naam	Aantal	Plantmaat
Gelderse roos	<i>Viburnum opulus</i>	250	40/60 W. 1+1
Krentenboompje	<i>Amelanchier lamarckii</i>	250	40/60 W. 1+1
Meidoorn	<i>Crataegus monogyna</i>	250	40/60 W. 1+1
Liguster	<i>Ligustrum vulgare</i>	250	40/60 W. 1+1
Hazelaar	<i>Corylus avellana</i>	150	40/60 W. 1+1
Vlier	<i>Sambucus nigra</i>	150	40/60 W. 1+1
Gewone beuk	<i>Fagus sylvatica</i>	6	20/25 klt



Schaal: 1:1000
0 10 20 30 m

ONDERWERP:	GROENPLAN
OPRACHTGEVER:	FAM. BOESJES
LOCATIE:	Oude coevorderweg 32 Dalen
ONTWERPER:	Björn Meulenberg
DATUM:	September 2023