



**erfontwikkelaar**  
laat je erf groeien!

project 2578  
bestand 2578-eip-1wvx

datum 24 nov. 2023  
door herbert

formaat a3  
schaal 1:2000

tekeningno 1 (3)  
versie 1.0

**Erfinrichtingsplan Nieuw Amsterdamseweg 45 Zandpol**

[www.erfontwikkelaar.nl](http://www.erfontwikkelaar.nl) telnr: 06 24 88 38 28



## Legenda


1. Bestaand groen behouden, beheren als een gesloten gemengde haag
2. Bestaand gebouw transformeren naar drie appartementen
3. Gezamenlijke schuur
4. Nieuw te bouwen schuur t.b.v. meest oostelijke appartement
5. Bestaande beukenhaag behouden
6. Aanplant beuk
7. Aanplant Zilverlinde
8. Aanplant Walnoot
9. Bestaande linde behouden
10. Bestaande zomereik behouden
11. Aanplant wilde ligusterhaag
12. Aanplant esdoornhaag
13. Parkeren
14. Gebiedsvreemde dennen en struiken rooien. Zicht en licht op gebouw herstellen
15. Bestaand kunstwerk behouden
16. Tuin privé





## Legenda

1. Bestaand groen behouden, beheren als een gesloten gemengde haag
2. Bestaande beukenhaag behouden
3. Bestaande linde behouden
4. Bestaande zomereik behouden
5. Bestaande opstal slopen
6. Gebiedsvreemde dennen en struiken rooien. Zicht en licht op gebouw herstellen
7. Aanplant beuk - *Fagus sylvatica*  
Aanplantmaat 14-16 Totaal 1 stuks  
Eindbeeld is een solitaire boom
8. Aanplant zilverlinde - *Tilia tomentosa*  
Aanplantmaat 14-16 Totaal 3 stuks  
Eindbeeld is een boomgroep
9. Aanplant walnoot - *Juglans regia*  
Aanplantmaat 14-16  
Totaal 1 stuks met als eindbeeld een solitaire boom
10. Aanplant wilde liguster - *Ligustrum vulgare*  
Aanplantmaat 80-100 met 5 st/m<sup>1</sup> in driehoeksverband  
Eindbeeld is een geschoren haag van max. 1 (m) hoog en 1 (m) breed
11. Aanplant veldesdoorn - *Acer campestre*  
Aanplantmaat 80-100 met 5 st/m<sup>1</sup> planten in driehoeksverband  
Eindbeeld is een geschoren haag van maximaal 1 (m)

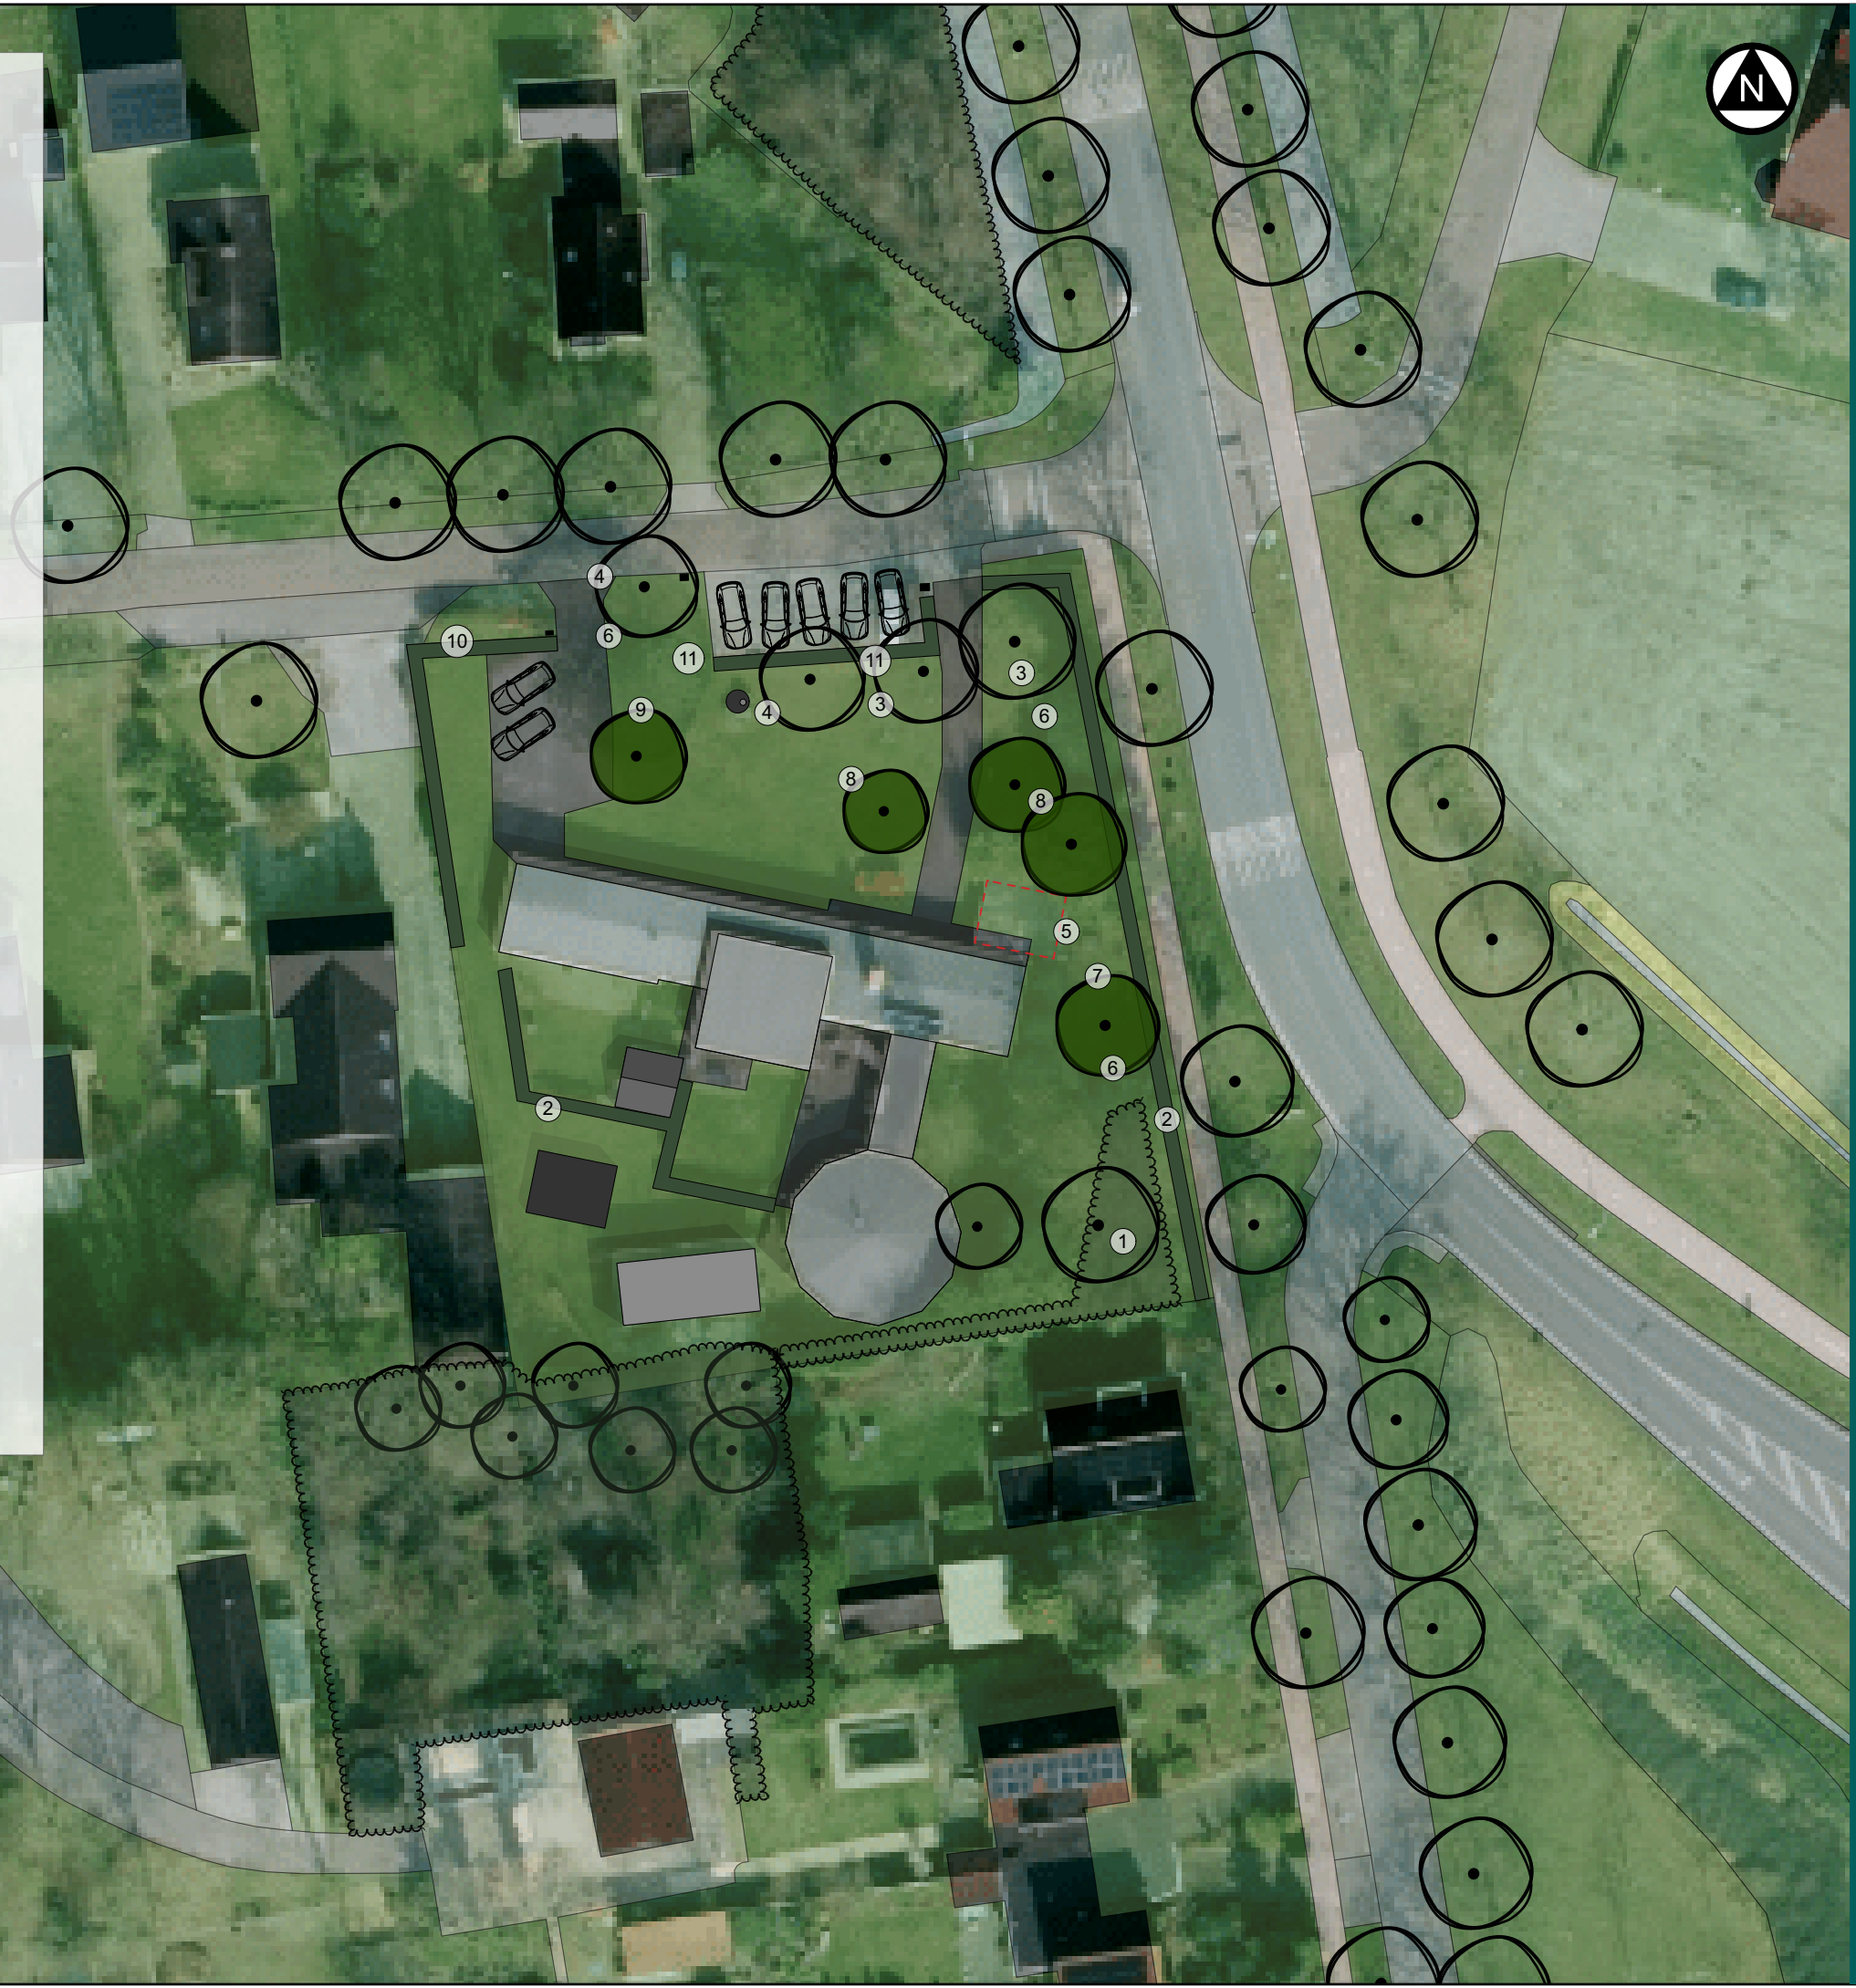

project 2578  
bestand 2578-eip-1wvx  
datum 24 nov. 2023  
door herbert  
formaat a3  
schaal 1:500  
tekeningno 1 (3)  
versie 1.0

Landschapsmaatregelen Nieuw Amsterdamseweg 45 Zandpol

www.erfontwikkelaar.nl telnr: 06 24 88 38 28