

Definitief ontwerp : Bedrijfspannd voor grondverzetbedrijf Drenth



Opdrachtgever : Drenth Groep B.V.  
Eemslanweg 58-1 7894AC Zwartemeer

Schaal : 1 : 100

Datum : 14 februari 2022

Bladnummer 2022 VO.2

 **WALDA**  
BOUWKUNDIG ONTWERP EN ADVIESBURO

Berrie Walda Nieuweweg 79  
06-13200535 7894 AT Zwartemeer  
hb@walda-info.nl www.walda-info.nl



14350  
272-F-14350  
Opp = 2155 M2

16294  
272-F-16294  
Opp = 2246 M2

16295  
272-F-16295  
Opp = 781 M2

16296  
272-F-16296  
Opp = 2000 M2

16297  
272-F-16297  
Opp = 2369 M2

14681  
272-F-14681  
Opp = 11882 M2

16298  
272-F-16298  
Opp = 9606 M2

15147  
272-F-15147  
Opp = 4120 M2

17502  
272-F-17502  
Opp = 2109 M2

6846  
272-F-6846  
Opp = 482 M2


Oosterwijk wZ


geluidswal  
Kollingsveenweg

park

Situatie



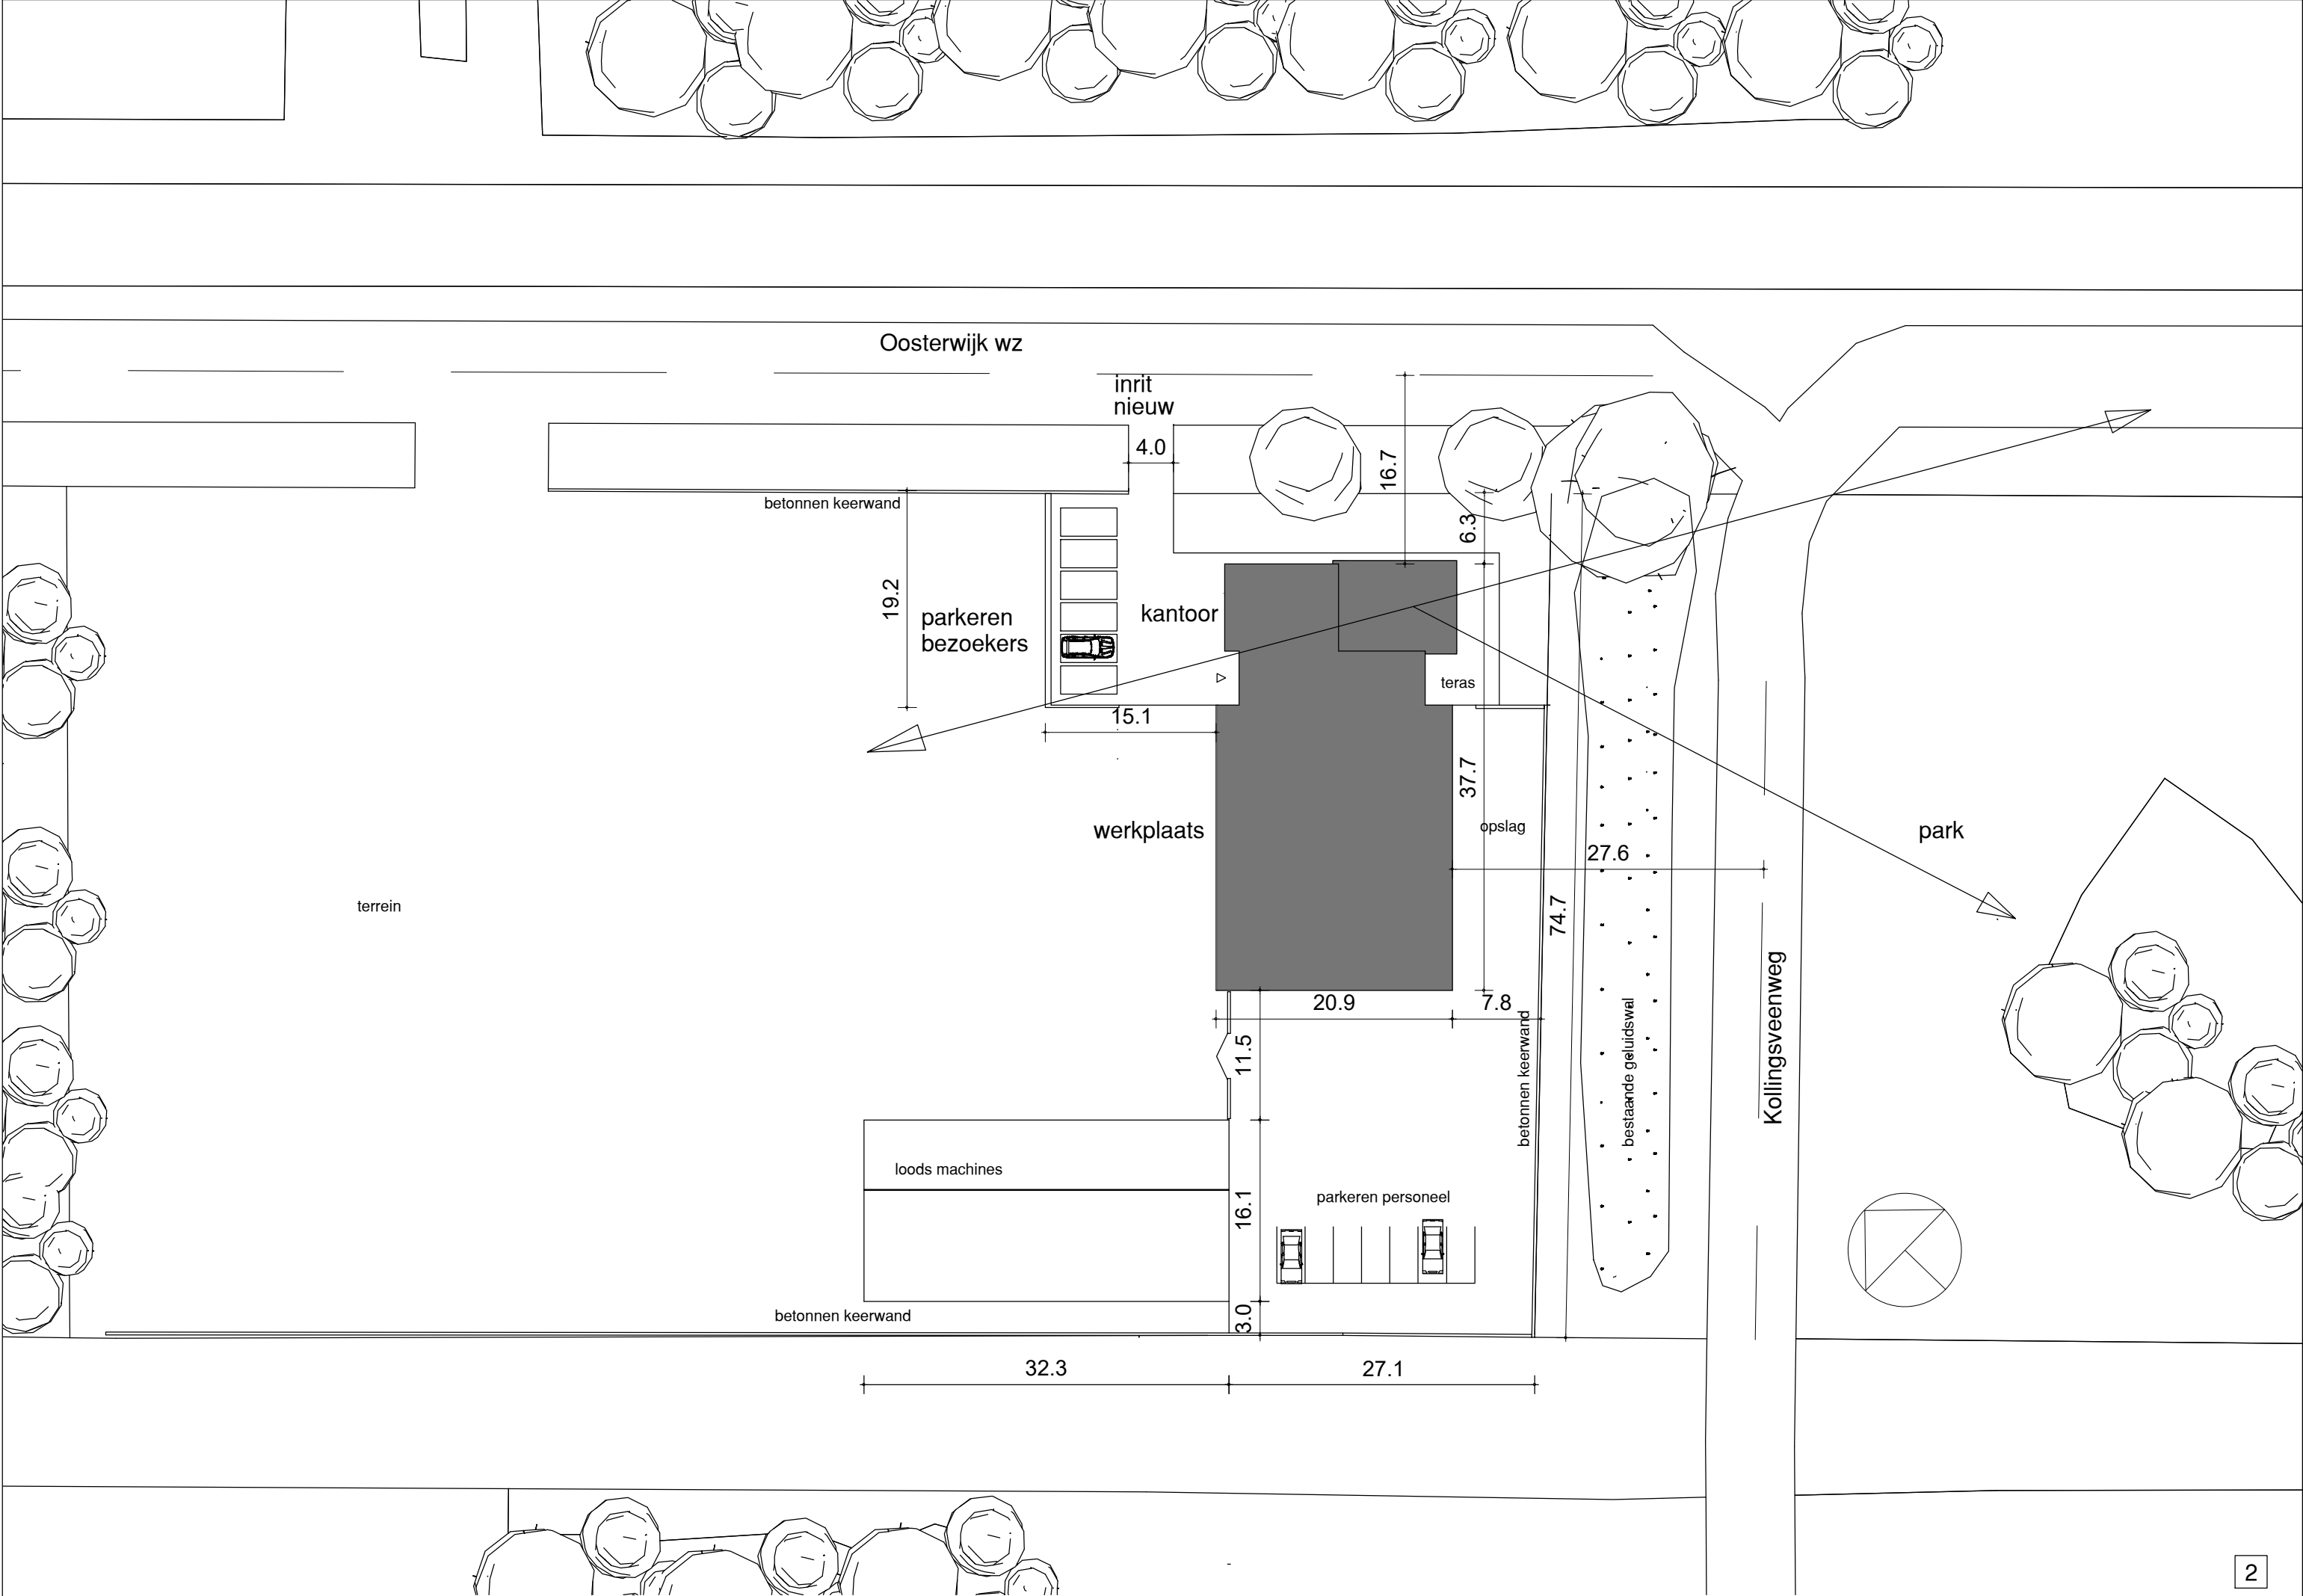

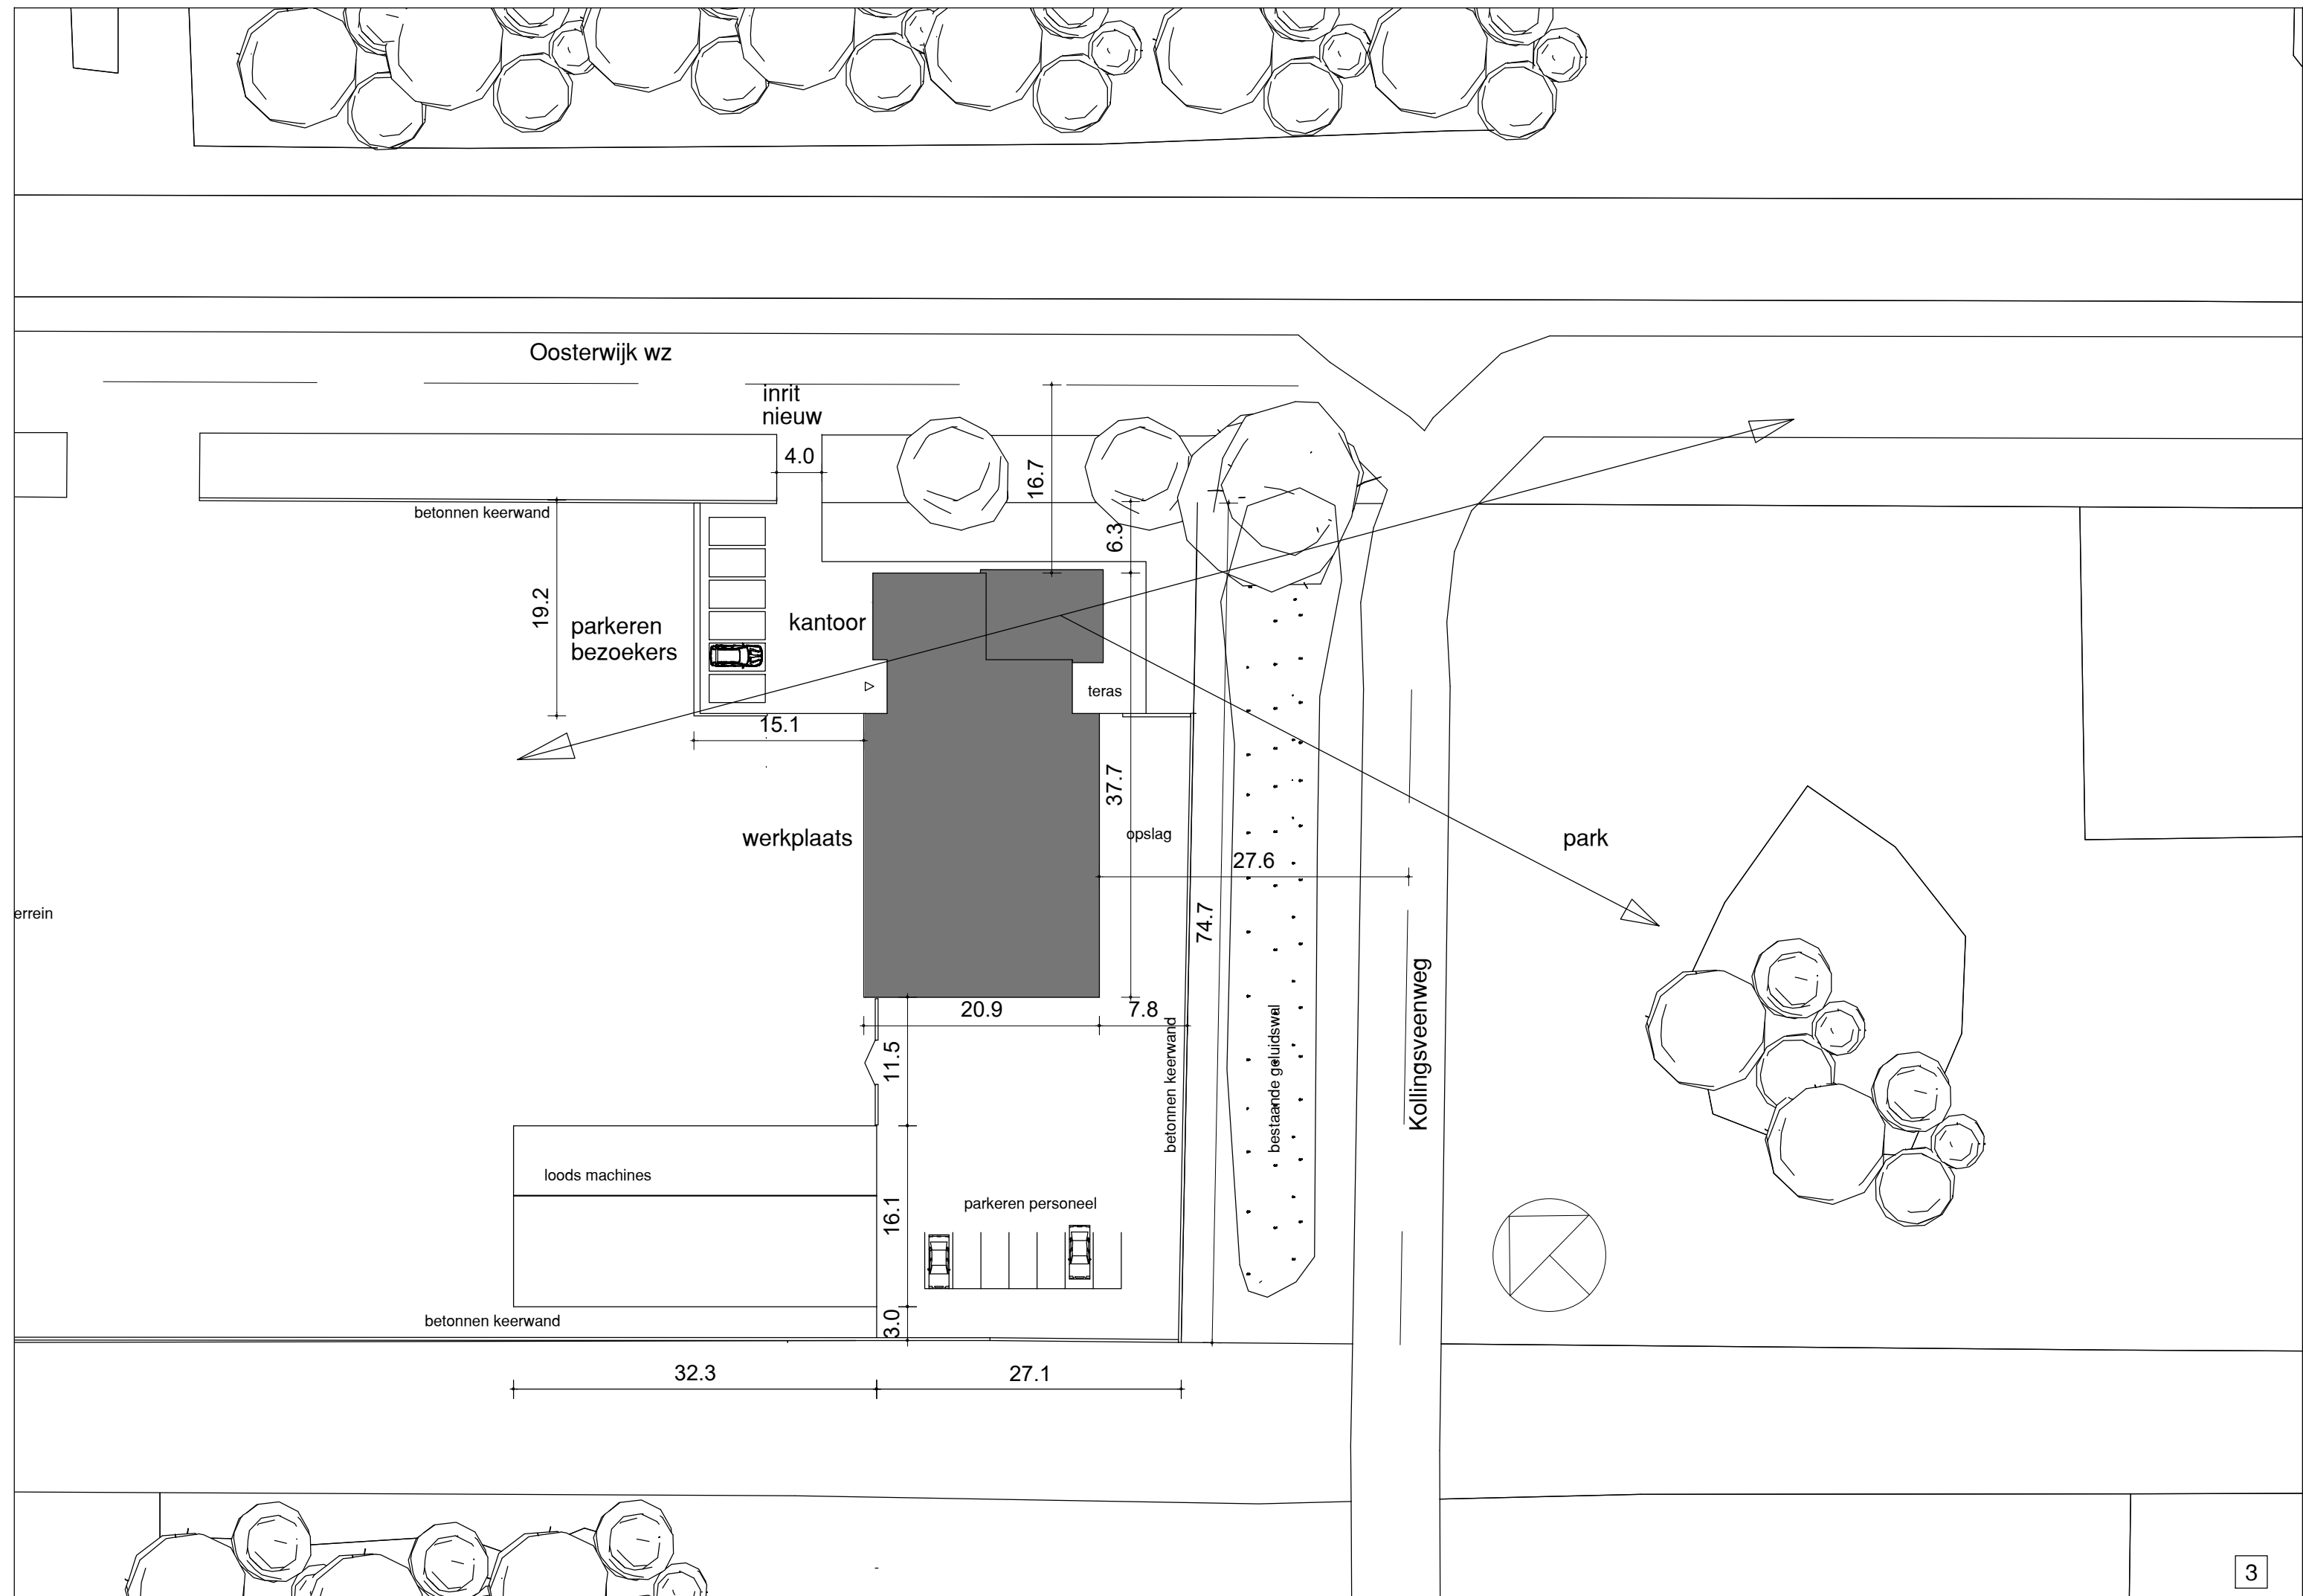

Oosterwijk wz

inrit  
nieuw

betonnen keerwand

19.2  
parkeren  
bezoekers

kantoor

terras

werkplaats

opslag

park

errein

loods machines

parkeren personeel

betonnen keerwand

Kollingsveenweg

Oosterwijk wz

inrit  
nieuw

4.0

16.7

6.3

betonnen keerwand

19.2

parkeren  
bezoekers

kantoor

terras

15.1

37.7

opslag

werkplaats

27.6

park

20.9

7.8

74.7

bestaande geluidswal

Kollingsveenweg

11.5

betonnen keerwand


loods machines


parkeren personeel

16.1


betonnen keerwand

3.0

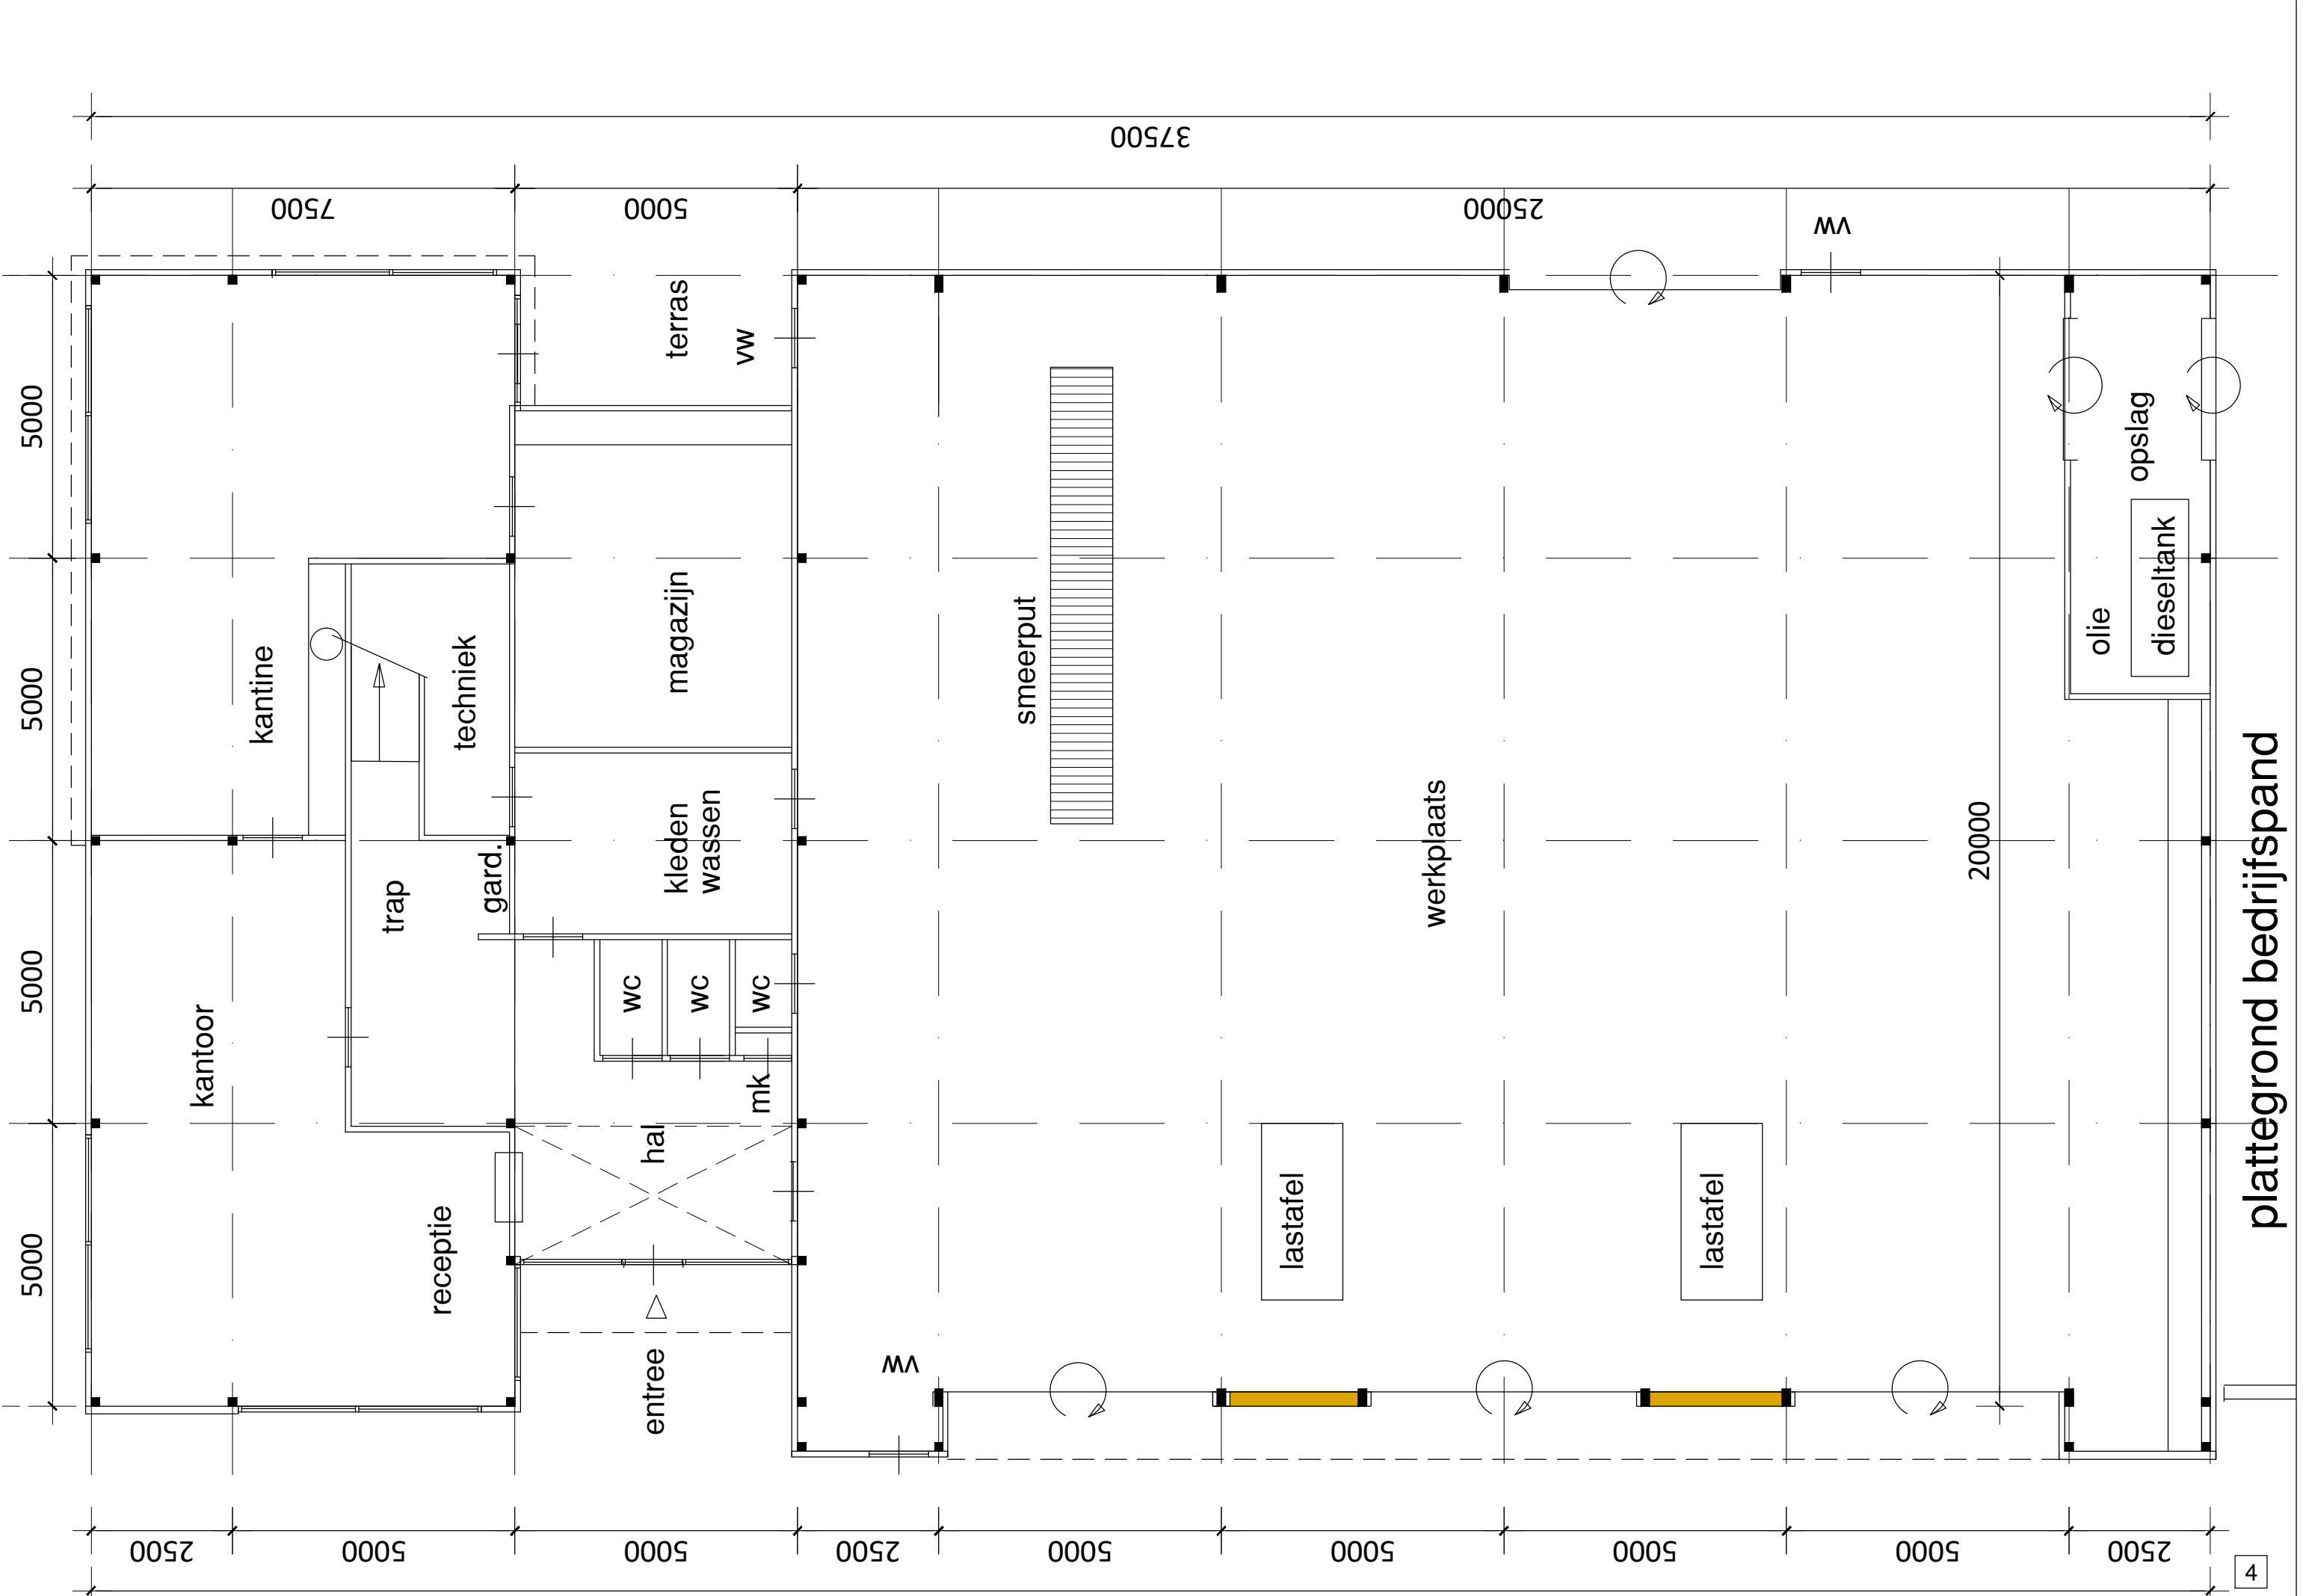

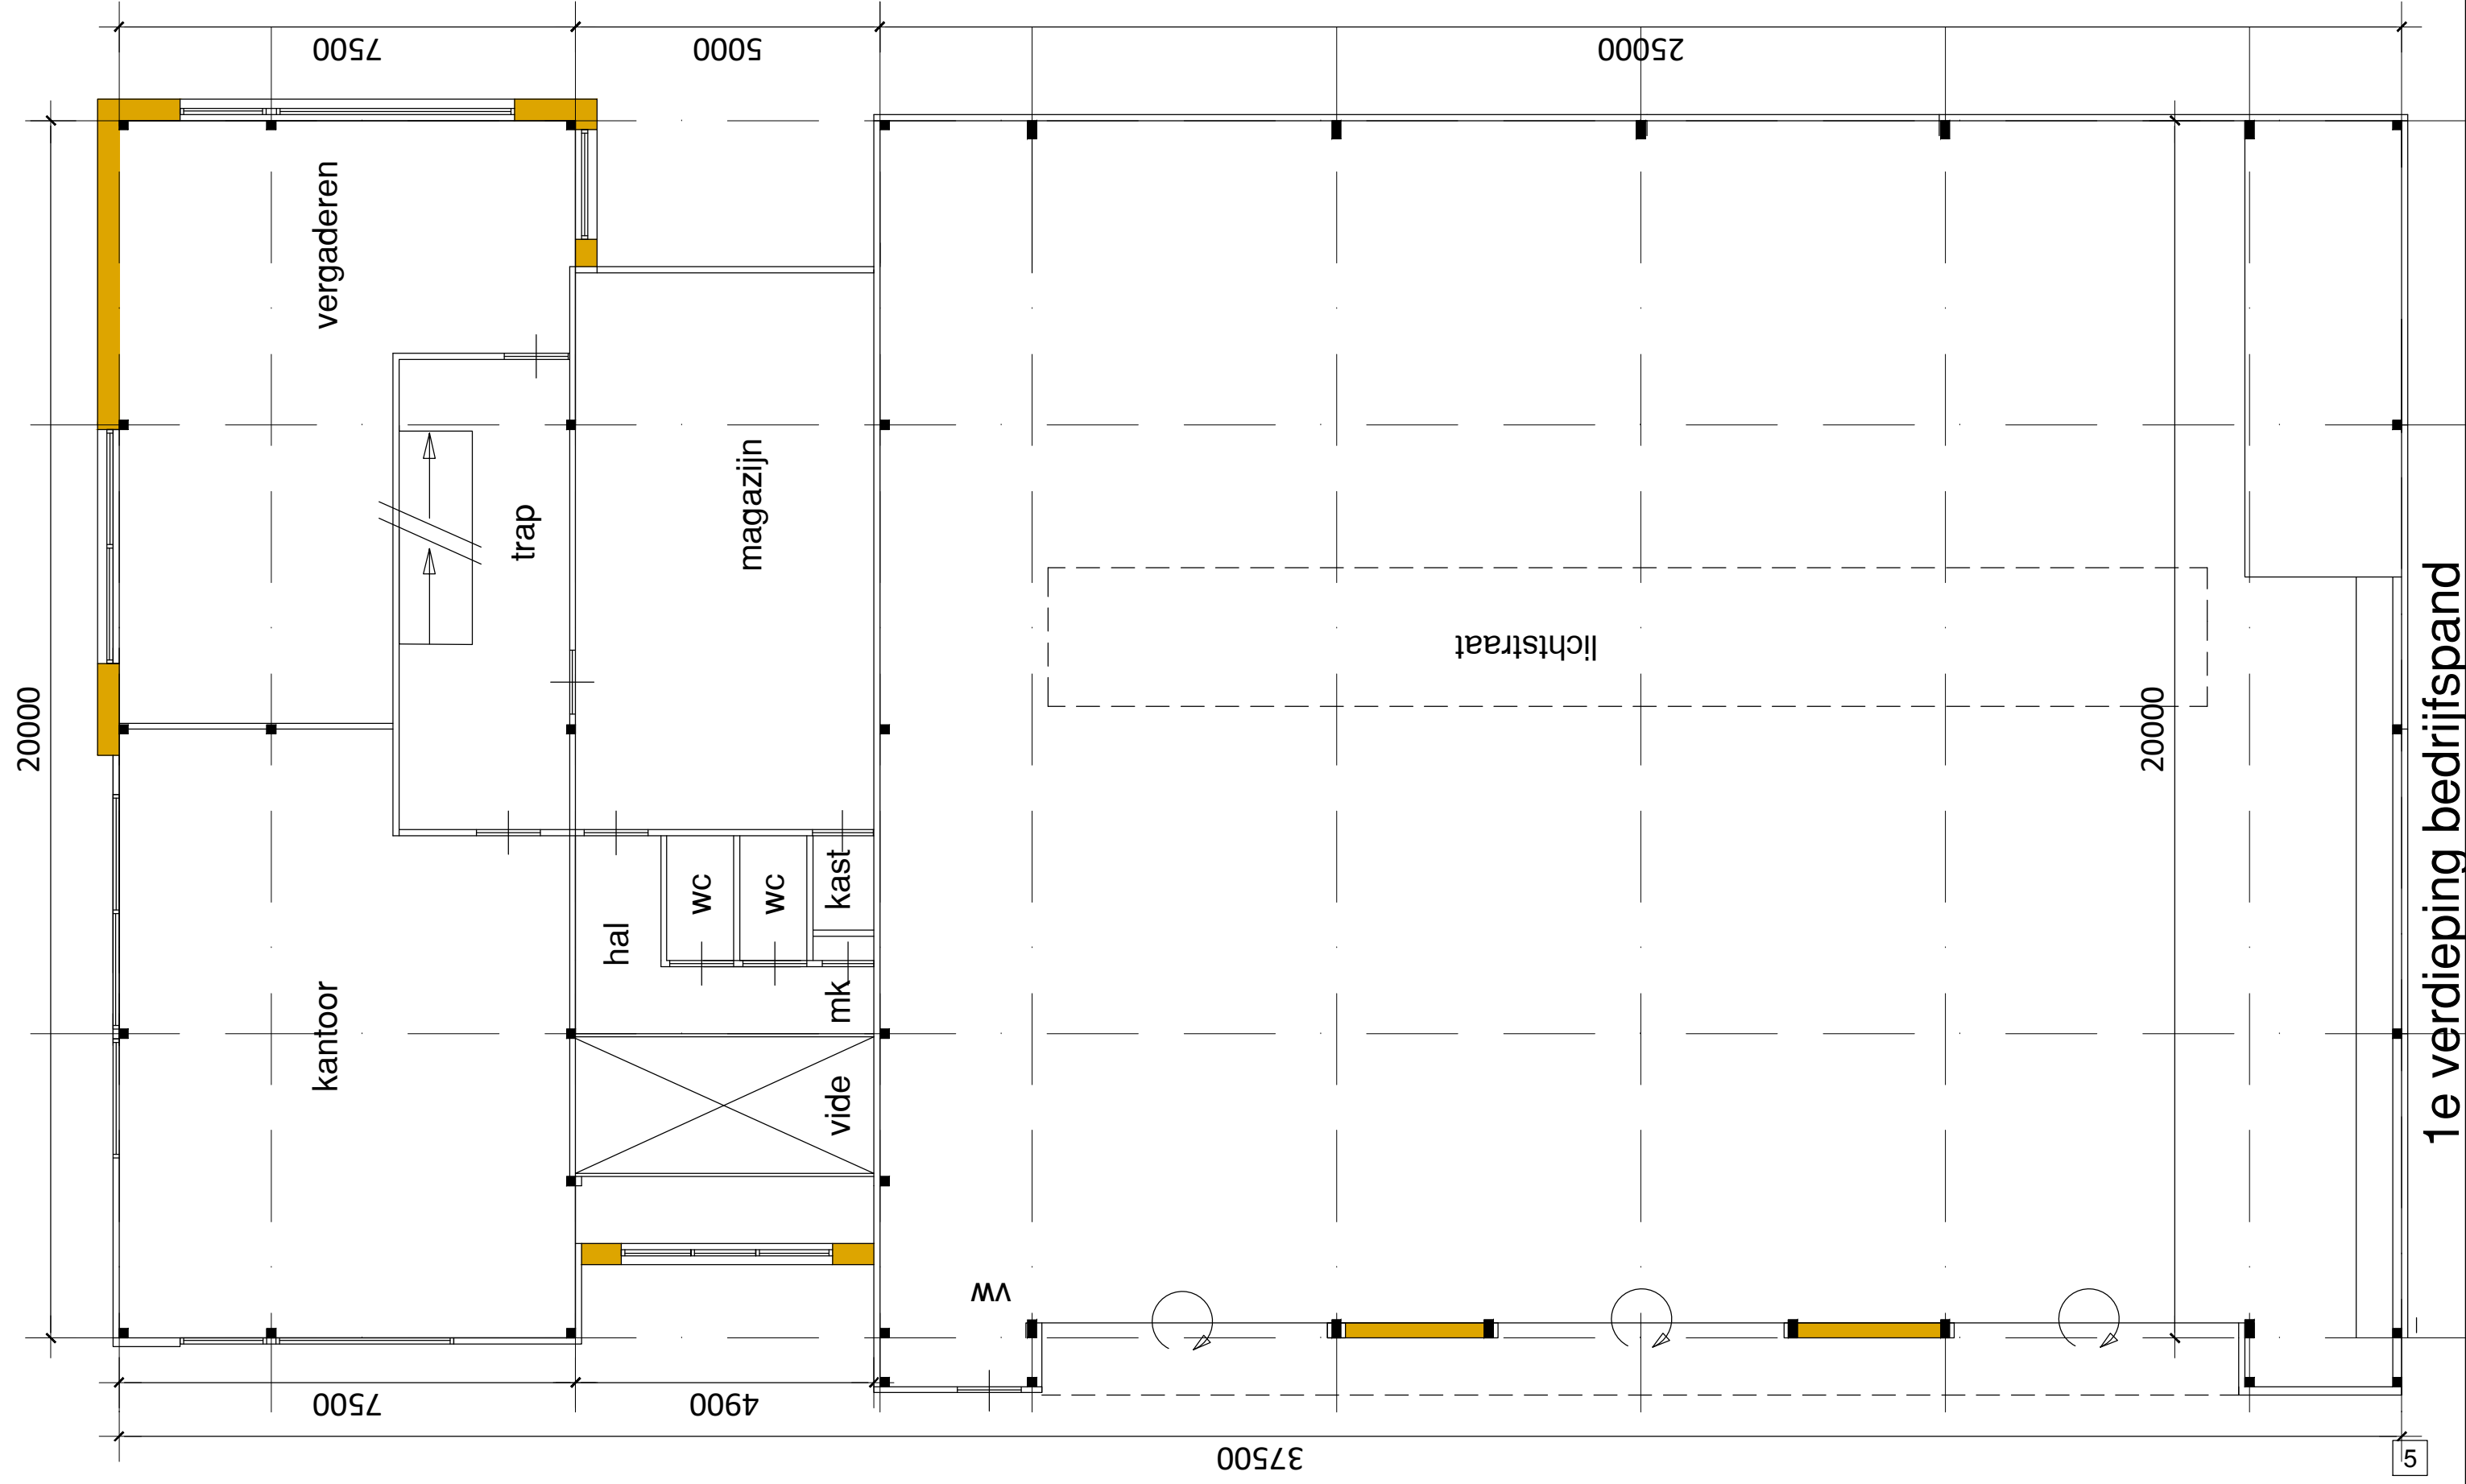

1e verdieping bedrijfspan

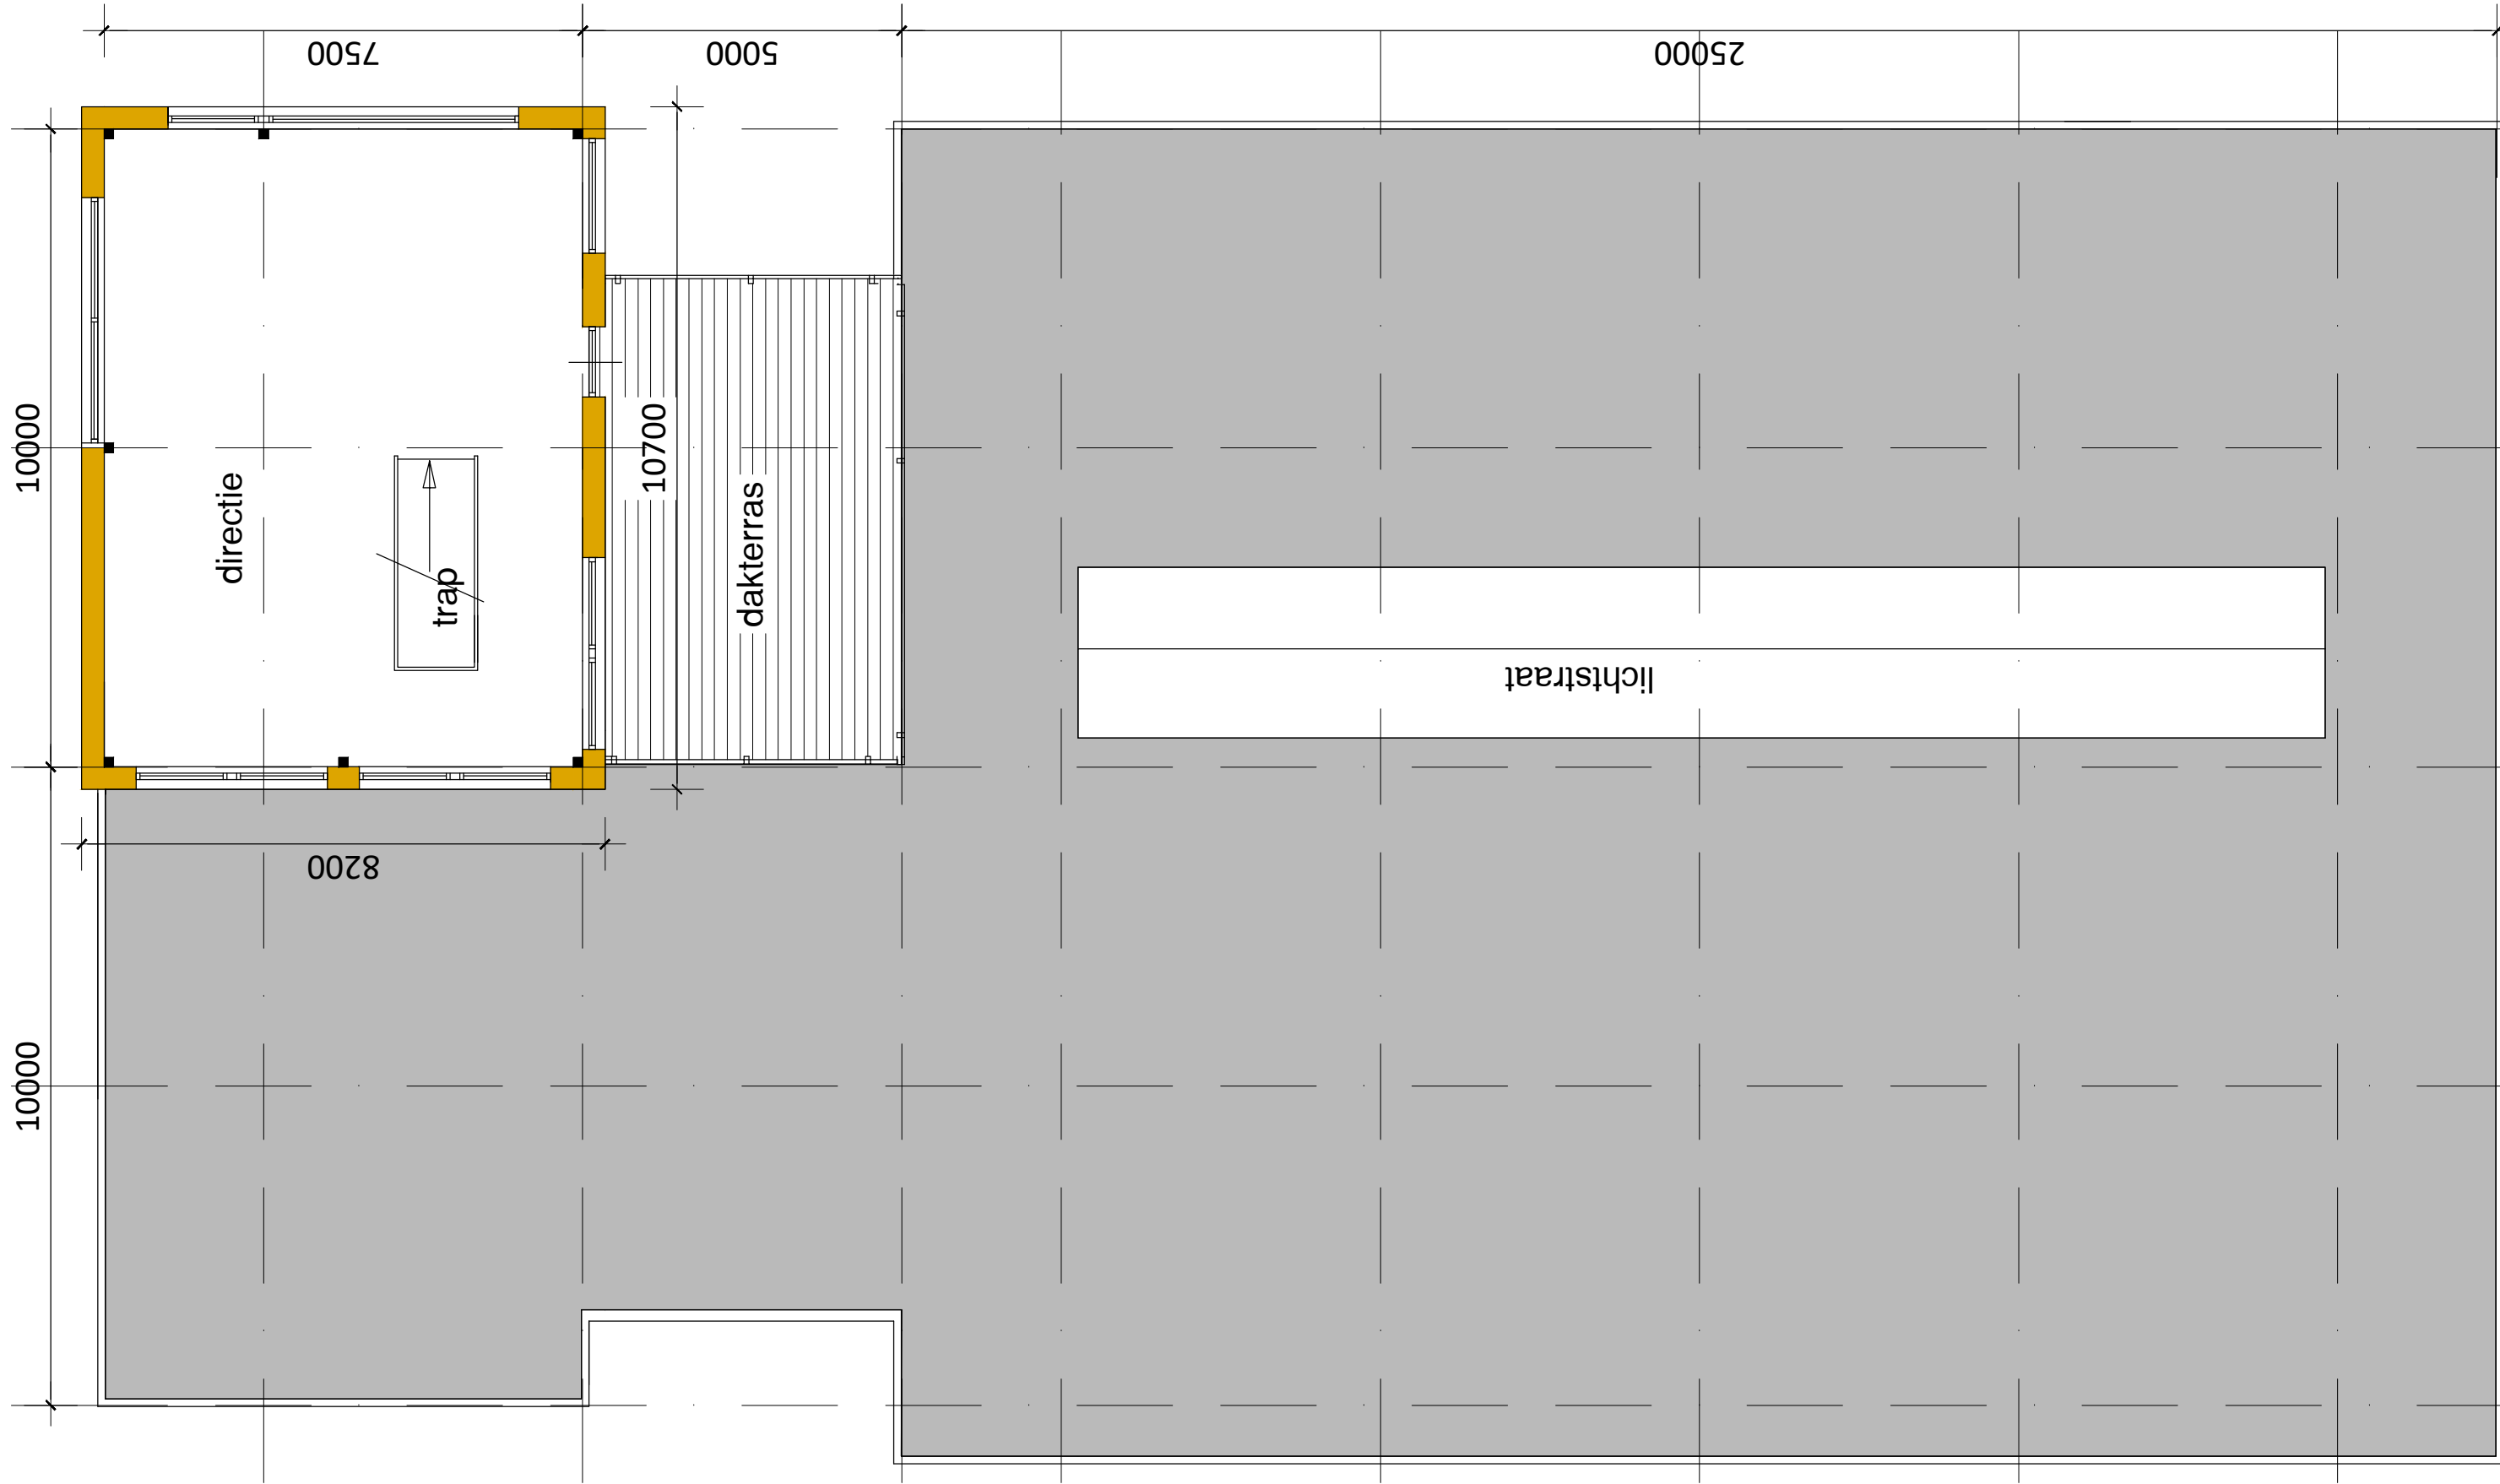

directie


trap


dakterras


lichtstraat

2e verdieping bedrijfspand



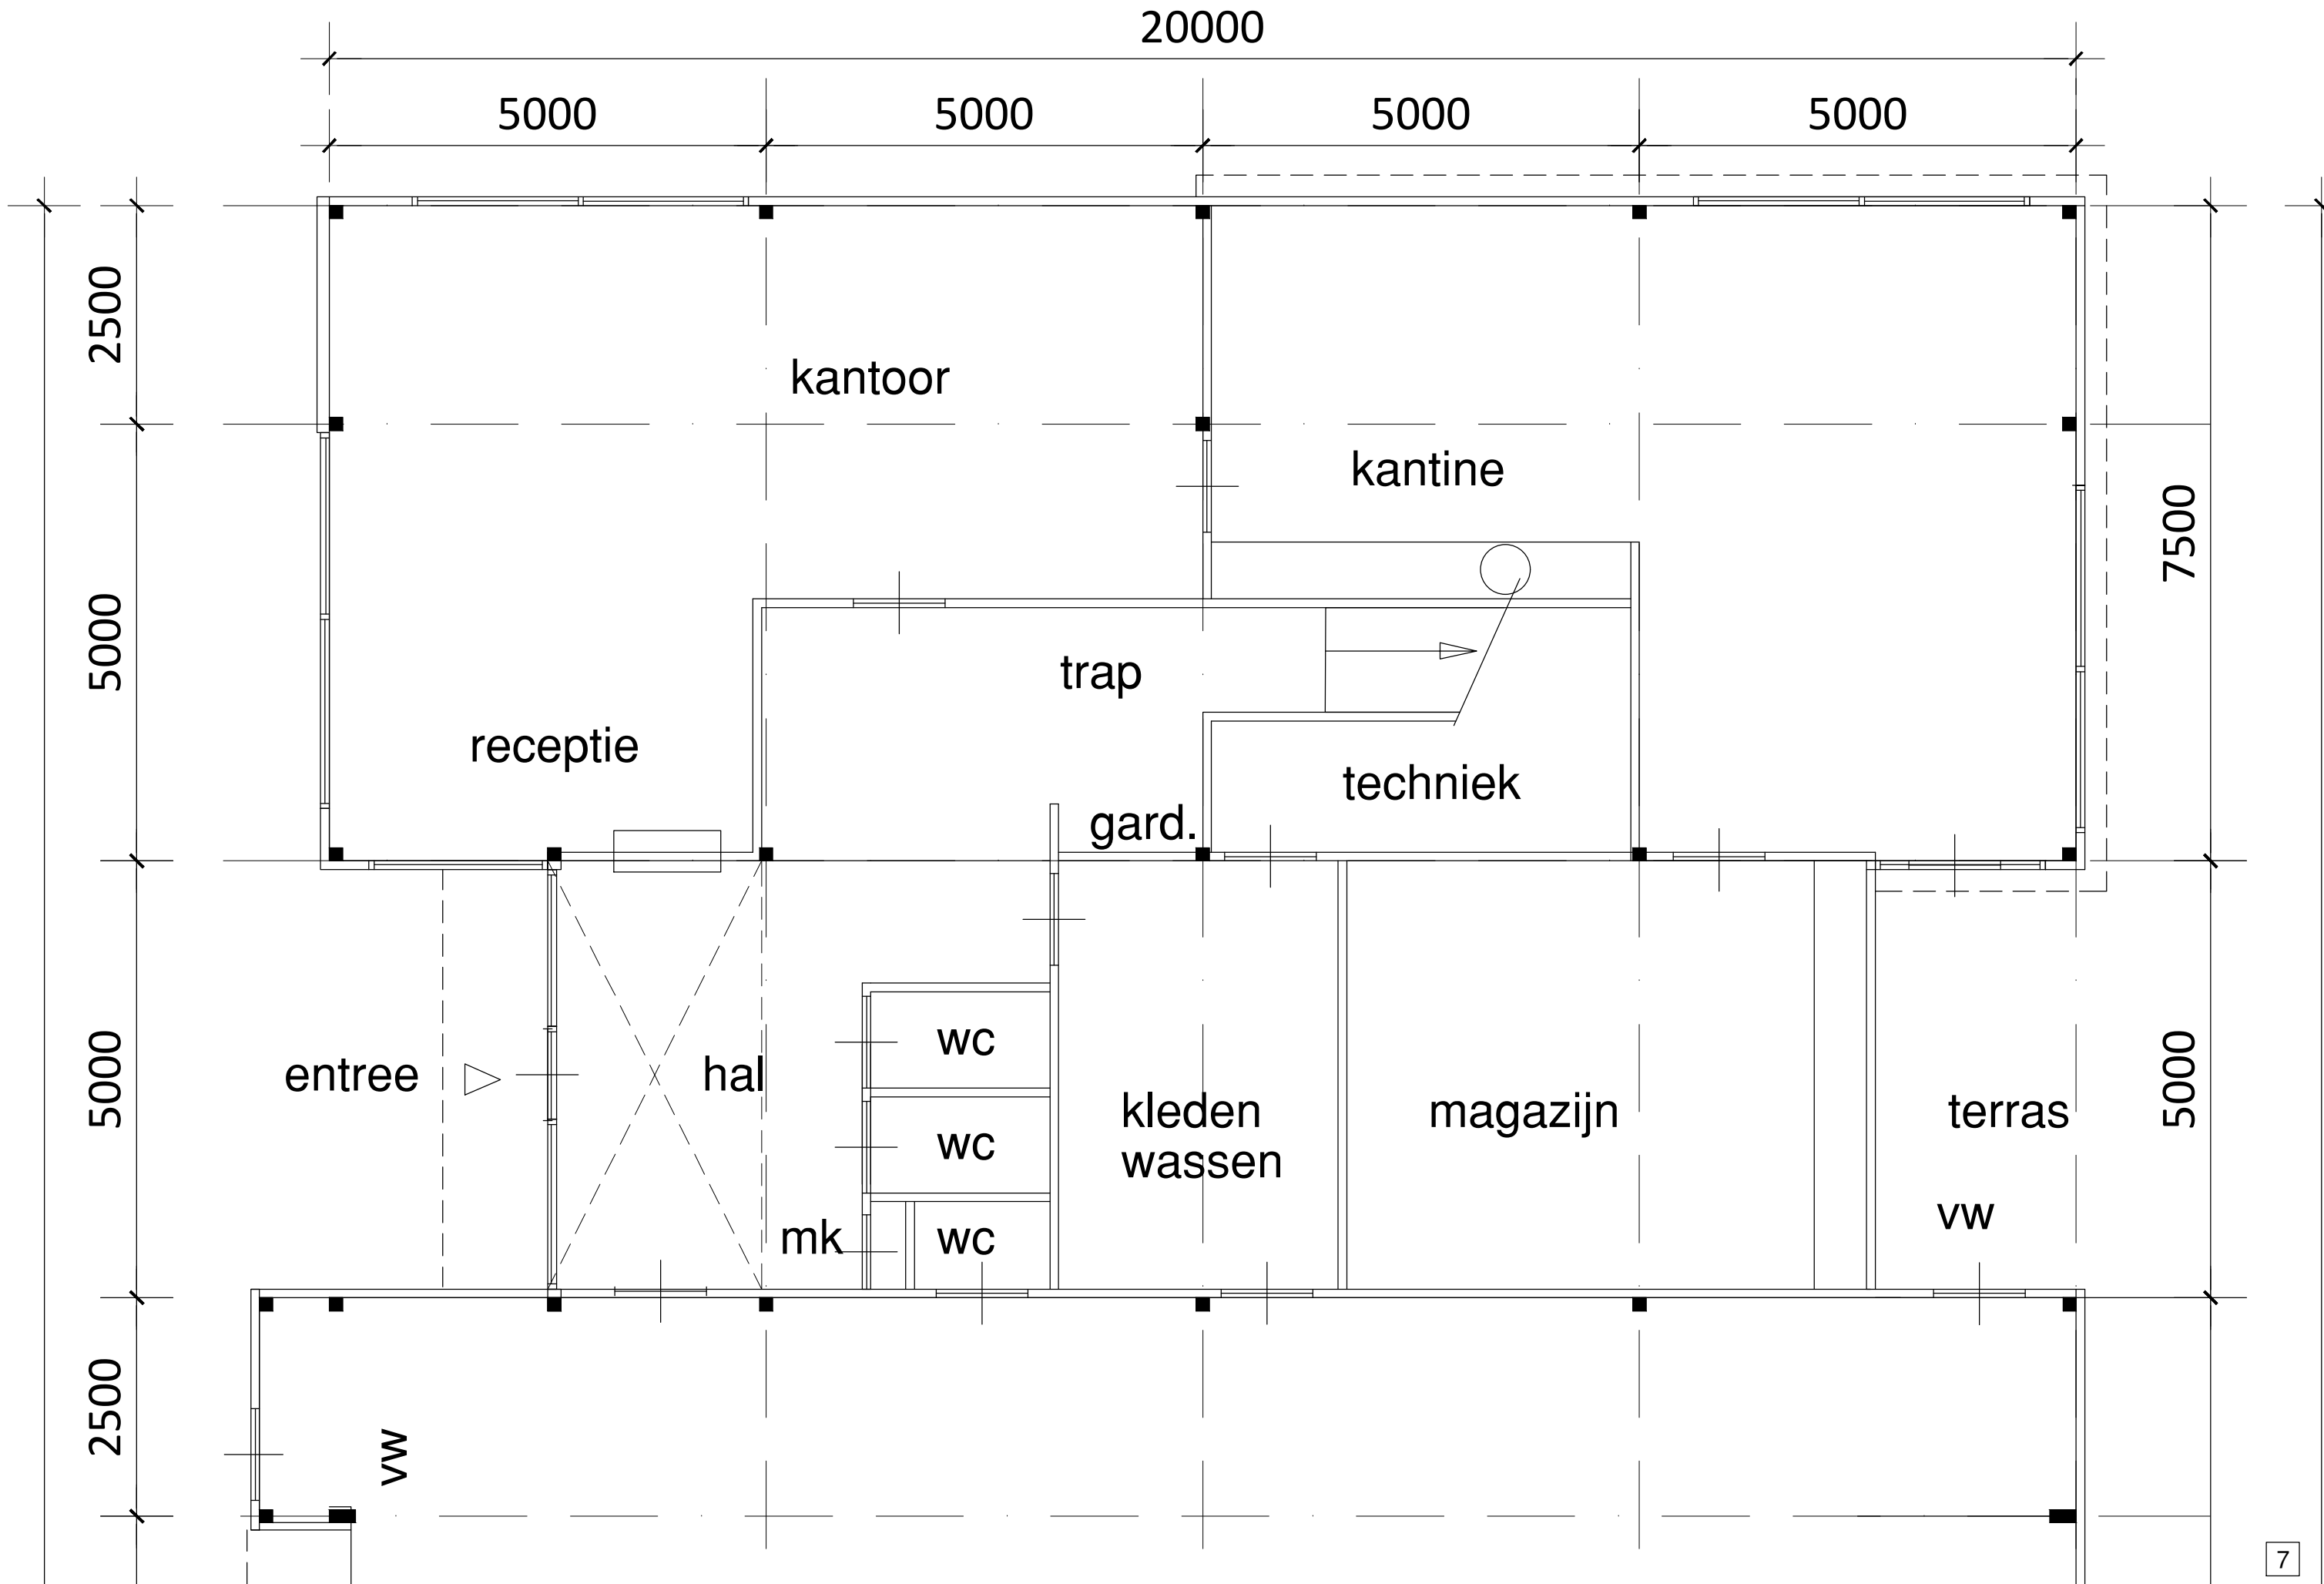


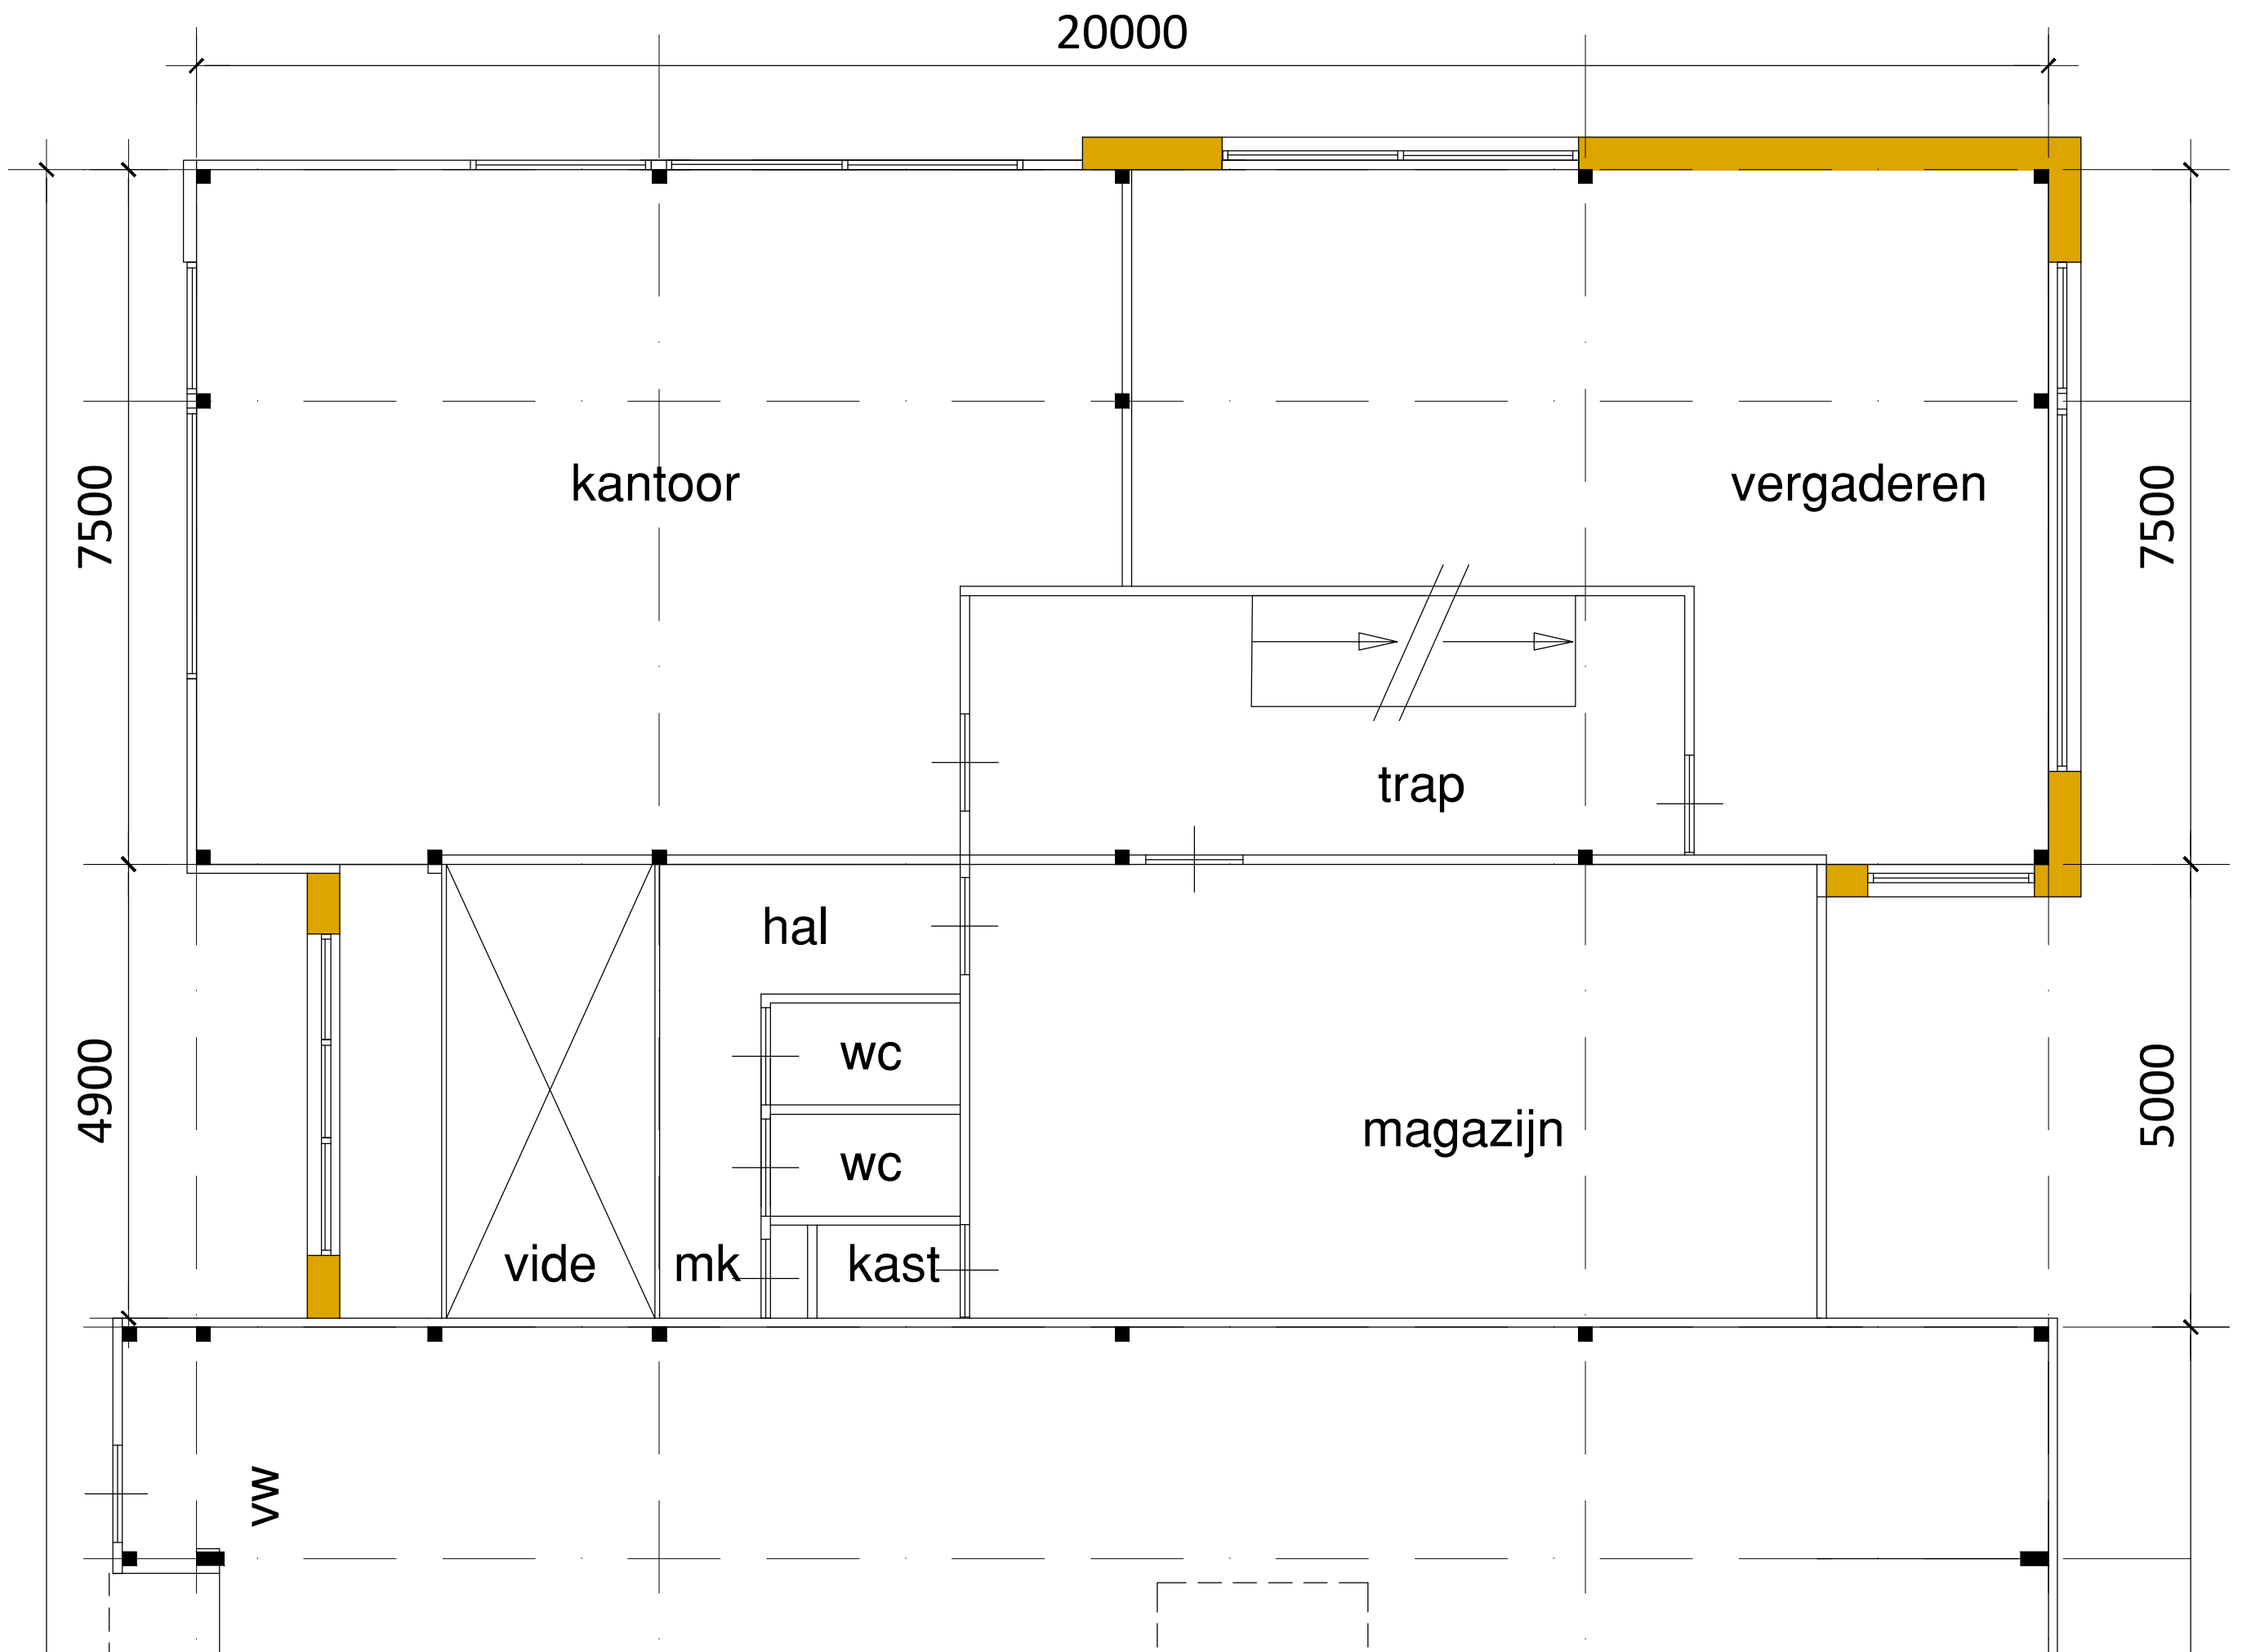

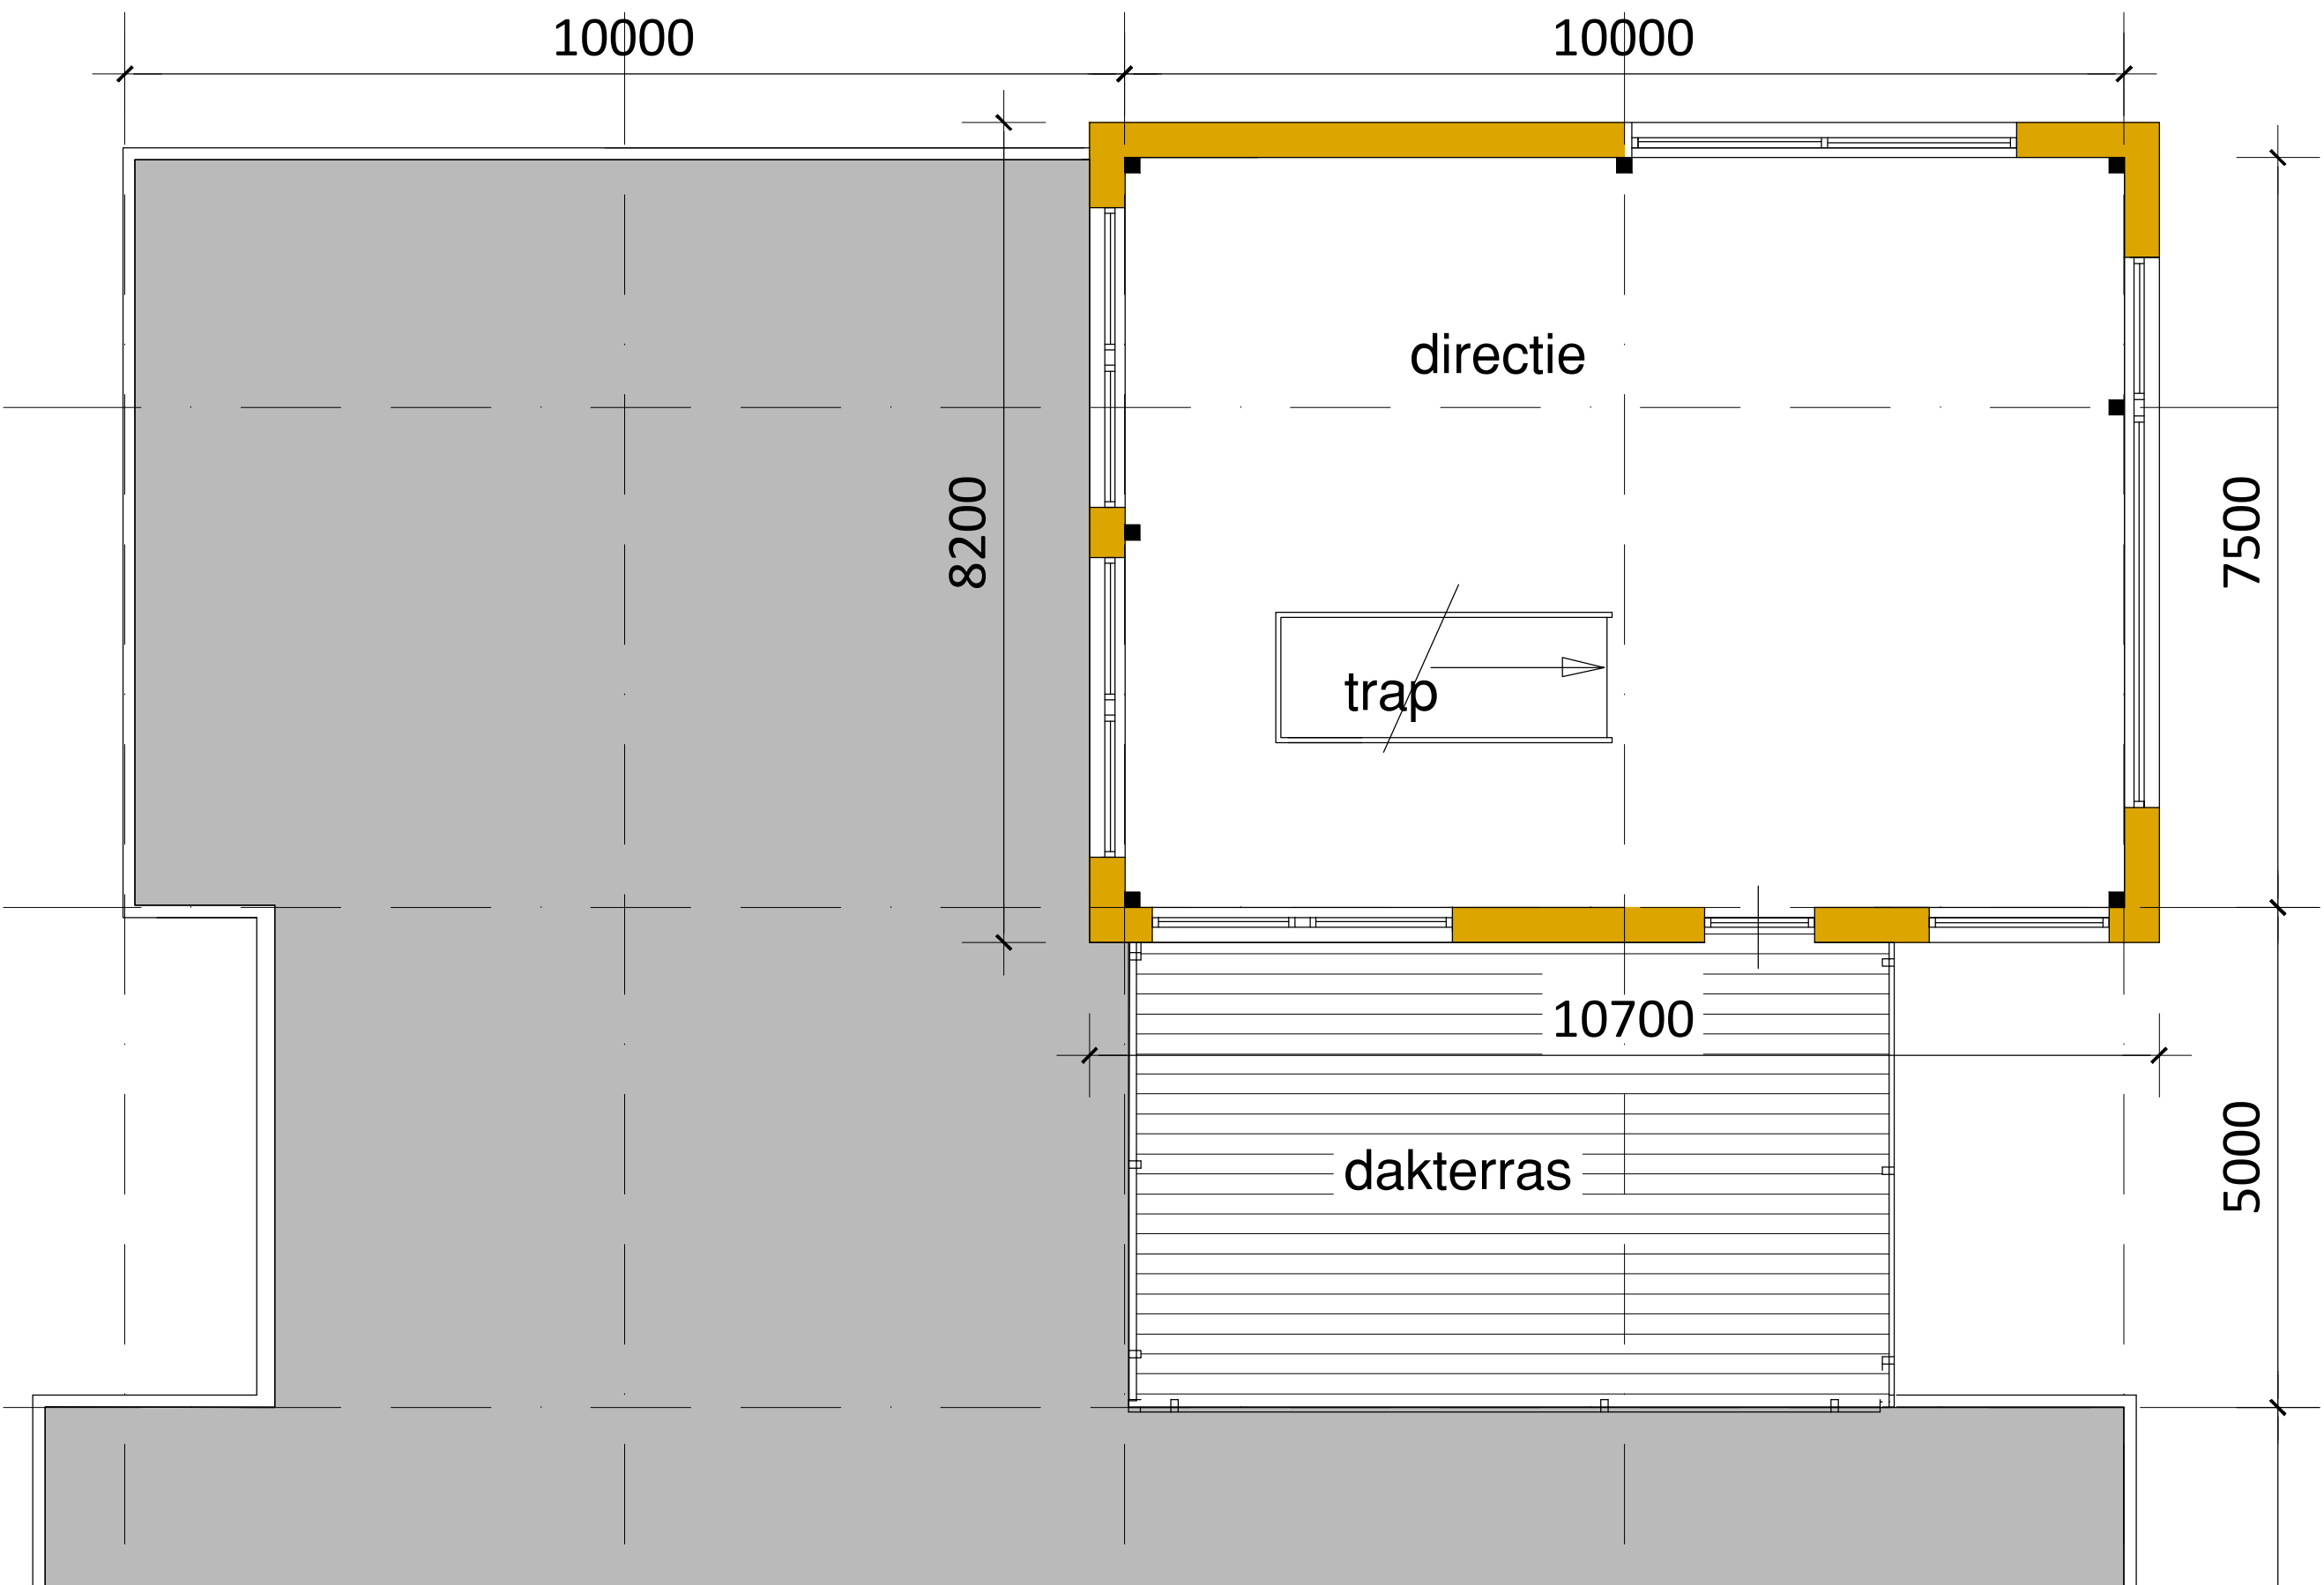





Voorgevel ( terrein )

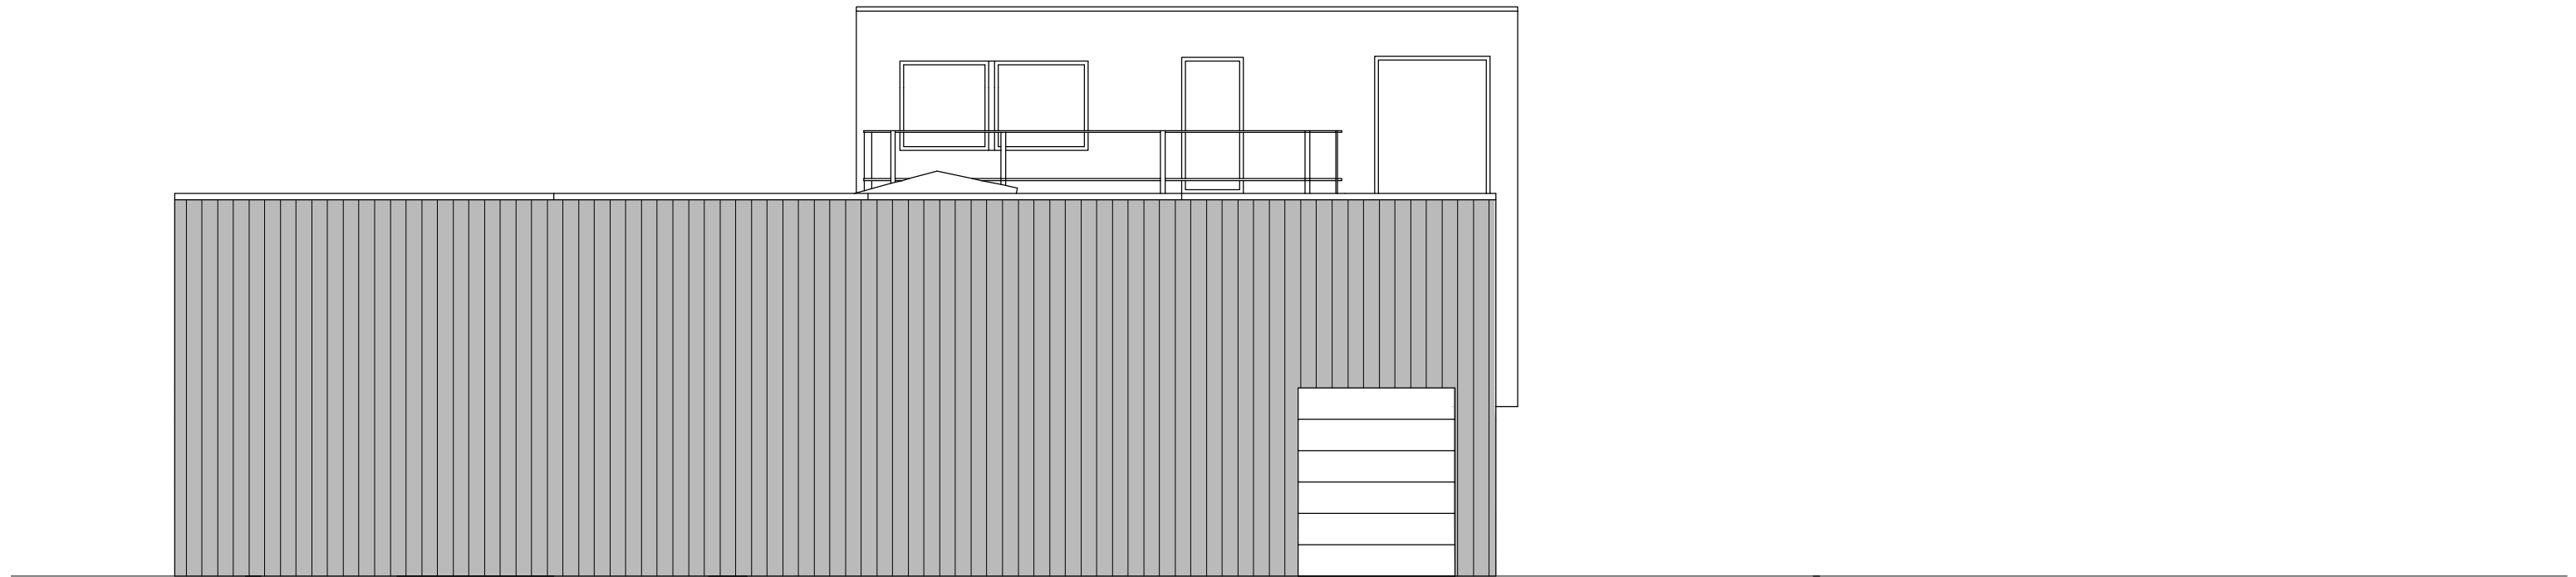

rechtergevel

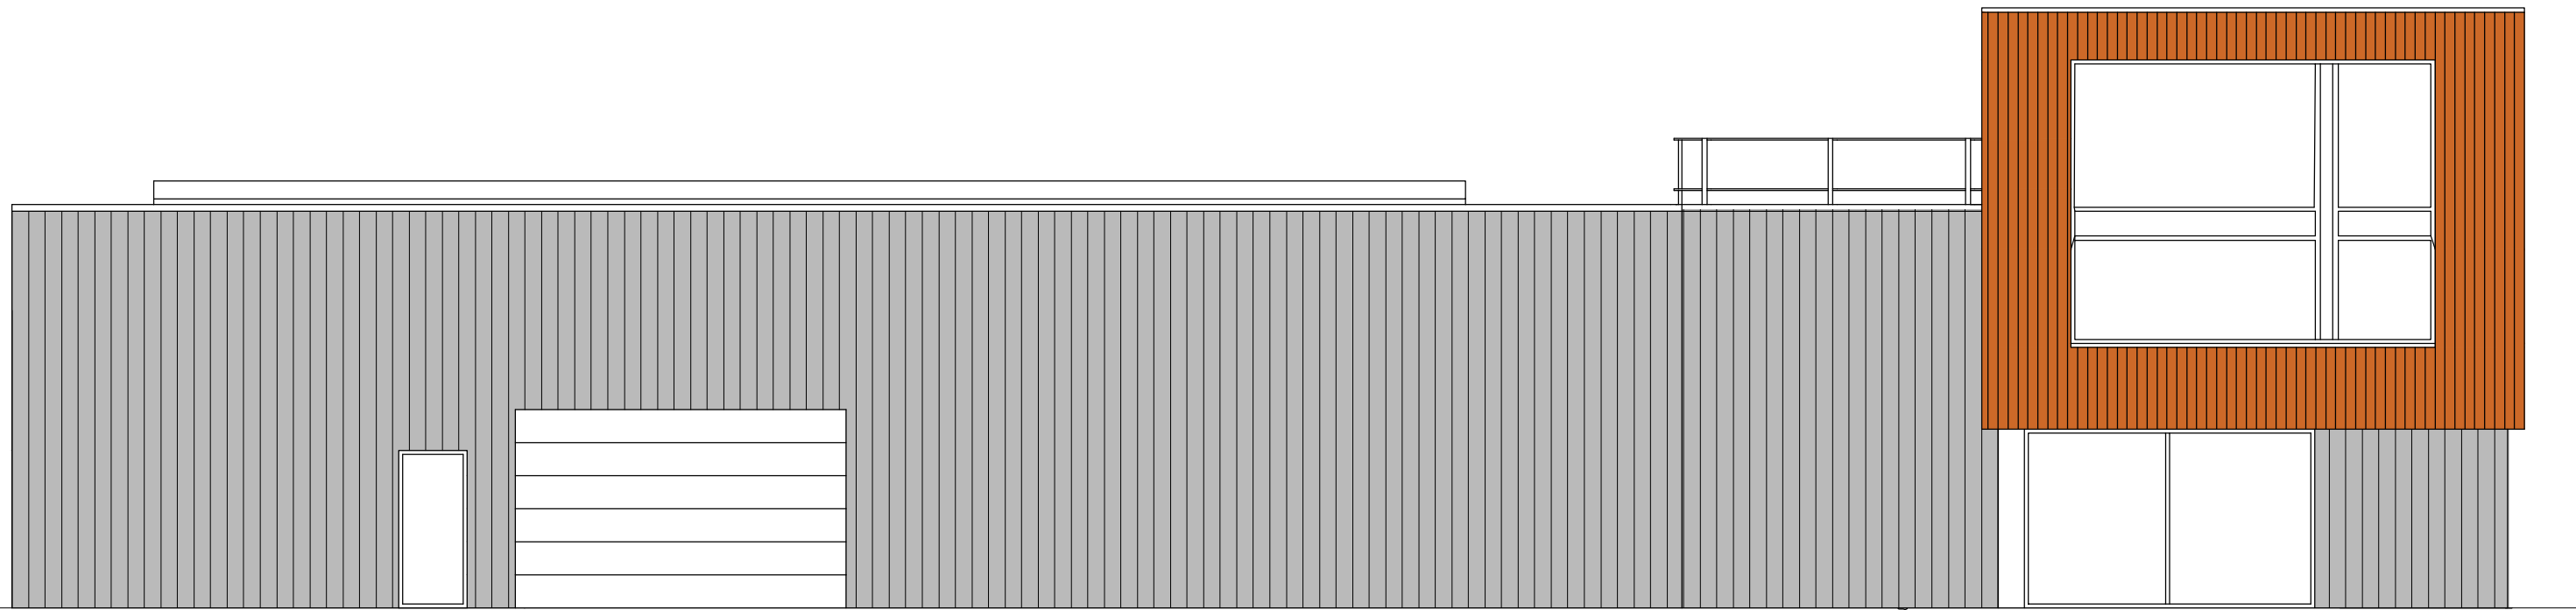

achtergevel ( Kollingsveenweg )

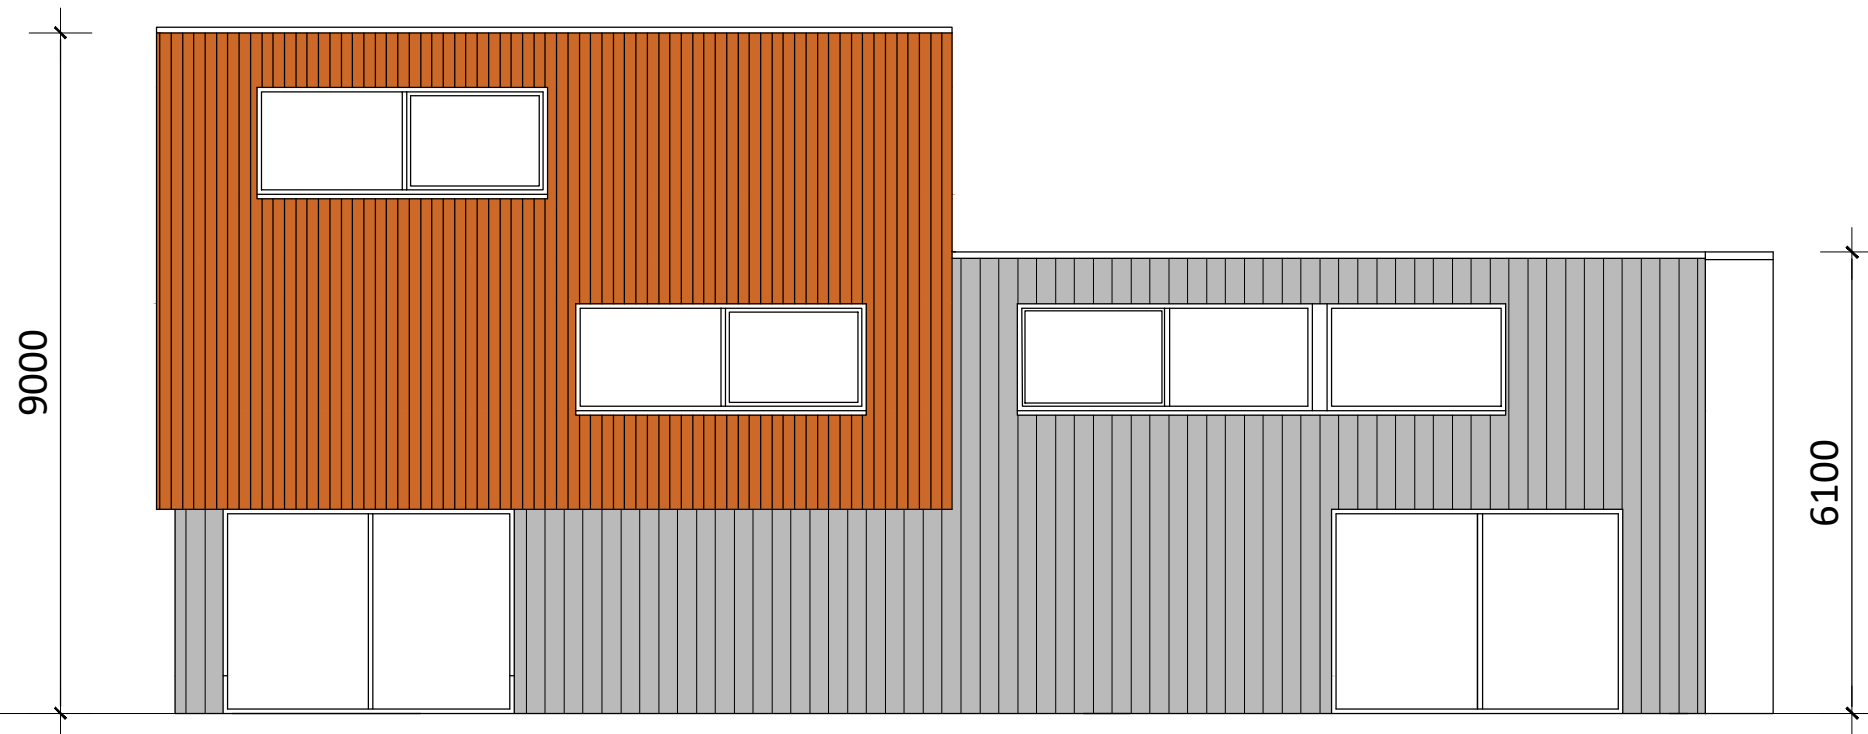

linkergevel ( Oosterwijk )

