

**bestaande
opstelplaats
ondergrondse
vuilcontainers**

5.000
15.895

RENVOOI SITUATIE

SITUATIE
kadastraal bekend: gemeente Emmen
sectie: F
nummers: 17239 en 17236

ADRES
Nader te bepalen.
Huisnummering nader te bepalen.


OPPERVLAKTEN
openbaar perceel F.17239: ca. 613 m²
bebouwd oppervlak: 368 m²
onbebouwd oppervlak: 245 m²
openbaar perceel F.17236: ca. 37 m²
bebouwd oppervlak: n.v.t.
onbebouwd oppervlak: 37 m²

PARKEERPLAATSEN
Parkeren op eigen terrein.
Aantal parkeerplaatsen: 14

FIETSENSTALLING
Fietzenstalling op eigen terrein.
Zie tekening hiernaast voor positie.

OPSTELPLAATS VUILCONTAINERS
Er wordt gebruik gemaakt van de reeds in de omgeving aanwezige ondergrondse vuilcontainers.
Zie tekening hiernaast voor positie.

BIZONDERHEDEN
Uitzetten perceelsgrenzen, nootlijnen en PEIL = 0 to.v. NAP / kruin van de weg in overleg met gemeente.

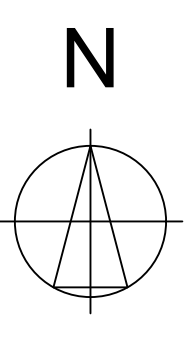

A.A. Pepping
architect BNA
Valtherlaan 214
7815 BH Emmen
m: 06 53 66 83 49
e: info@detail10.nl
l: www.detail10.nl

plan
NIEUWBOUW 12 APPARTEMENTEN
BUITENWEG / VAN SCHAIKWEG - EMMEN

opdrachtgever
Van Nie Beheer B.V.
Hooggooms 14, 7812 AM Emmen

onderdeel
AANVRAAG OMGEVINGSVERGUNNING
situatie

schaal
1:200

getekend
a.a.p.

datum
12-02-2018


projectnummer
1615

bladnummer

wijziging

TO 000

A

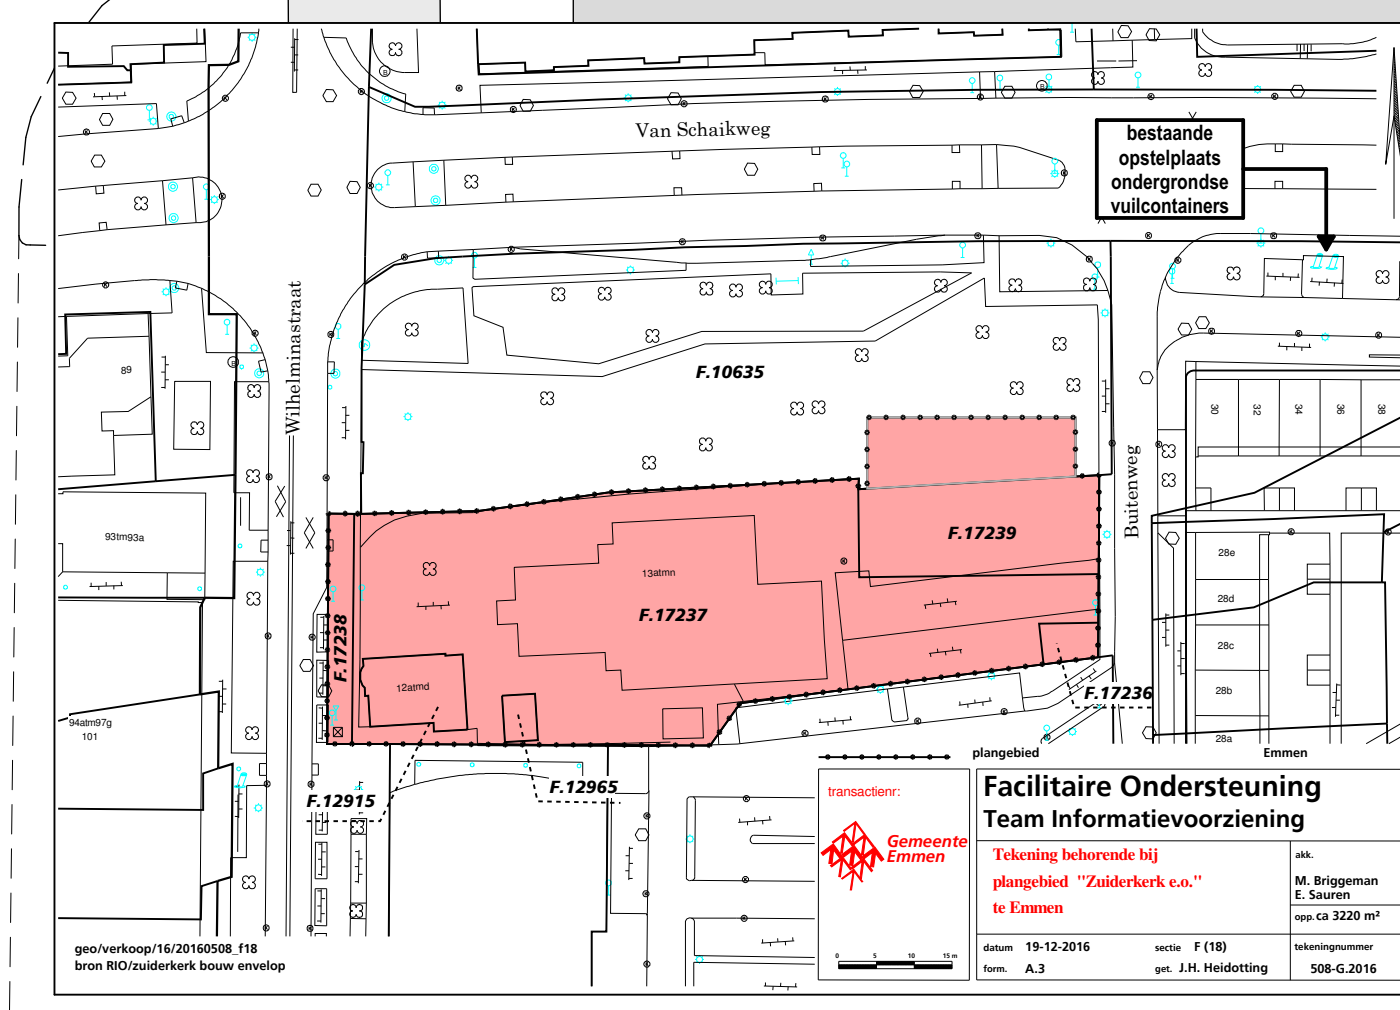

kadastrale situatie - ter informatie

SITUATIE

1:200

A	definitief	a.a.p.	22-02-2018
B			
C			
D			
E			
F			
gewijzigd	opmerking	getekend	datum