situatie 1:1000

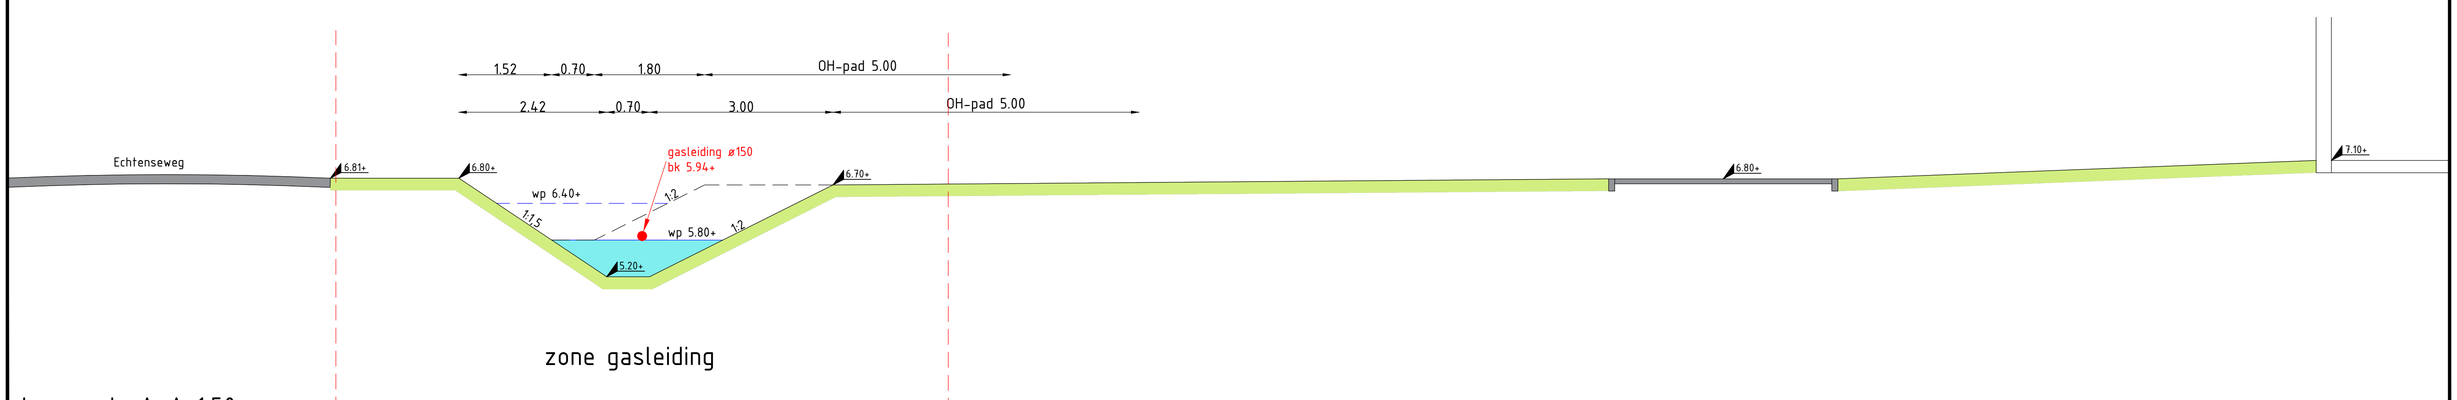

zone gasleiding

doorsnede A-A 1:50