

Monument Biotoop de Knijpe

Groene erf met zijn fraaie bomen handhaven,
Evenals zware groene omkadering richting
toekomstig Camperplaats.
Evt laurier hagen vervangen door meidoorn hagen
aangetaast fijnspar kappen en verwijderen (niet passend)

Definitieve locatie inrit
te bepalen a.d.h.v.
de bestaande bomen

Bestaande Bomenrij met onderbeplanting
versterken met bredere ondergroei +/- 5m breed


Aanleggen wadi in glooiende vorm
parallel aan de Wetering
t.b.v. opvangen hemelwater

Zichtlijn
openheid

Bloemenweide met enkele maipaden
jaarlijks 1x maaien
en afvoeren

+/- 1200m² halfverharding,
dit hemelwater water stroomt gewoon af
in aanliggend grasland en zijgd daar in!
Dit is voor het waterschap niet voldoende.
voor een toename van 1200m² halfverharding
is 96m³ waterbergen voldoende.
Dit doen we dmv van het aanleggen van een wadi.
Totaal 250m³, met gloeiend afschot in het weiland
in praktijk kunnen er veel meer m³ worden geborgen

Doorsnede wadi

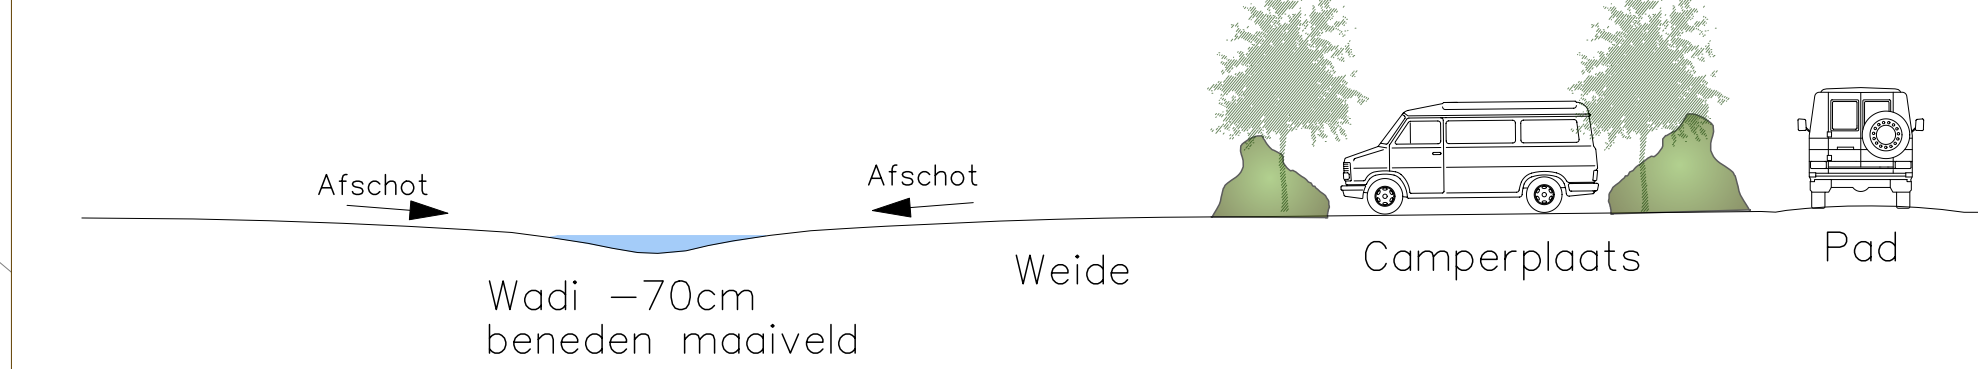

HER/AAN PLANT BOMEN
plantgaten 1x1m losmaken voorzien
van 0,1m³ GF Compost en
1 liter haagmeststof (Ecostyle/bionova/dcm)
voorzien van 2 onbehandelde boompanelen
en drainage/lucht/watergeef slang

ONDERHOUD BOMEN
te jaar evt. watergeven in droge periodes,
tevens schoonhouden boomspiegel
in het 3e/4e jaar na aanplant te vormsnoei
en controle boombanden.

Te planten Bomen	lat. naam	ned. naam	aant.	Maat
Alnus glutinosa		Zwarte Els	8	16/18
Tilia europaea		Hollandse Linde	9	16/18
Quercus robur		Zomereiken	5	16/18

definitieve plaats bepalen in het werk;
- bomen moeten een goede toekomst tegemoet gaan
- dus op voldoende afstand onderling en met aanwezige bomen
- de bomen moeten zich kunnen ontwikkelen tot volwassen bomen.

Te planten Hagen	lat. naam	ned. naam	aant.	Maat
Ligustrum ovalifolium		Ligusterhaag	60	100/120cm

definitieve plaats bepalen in het werk;
- plantlocatie goed losmaken en voorzien van GFT compost
- 5st. per meter aanplanten
- voorzien van haagmeststof (Ecostyle /bionova /dcm)

Te zaaien bloemenmengsel voor +/- 1200m²
Kruidenrijk bloemenmengsel meerjarig en laagblijvend
Kruidenweide 5 Around laag (leverancier Advanta)
(of vergelijkbaar)
Inzaaien in het najaar, geen graszaad toevoegen
bodem losmaken (frèzen) en egaliseren, inzaaien en inharken

AANLEG BOSPLANTSOEN
terrein spitten met spilmachine, daar planten volgens
schema/lijst, plantafstand 1x 1,5m in wildverband
(Met spitten rekening houden met aanwezige bomen/struiken)

ONDERHOUD BOSPLANTSOEN
te jaar onkruid bestrijding, vrijhouden beplanting
dmv maaien of schoffelen.
na 1 jaar inboeten
in het 3e/4e jaar na aanplant te gefaseerde
dunning, zgn wijkers en bijvers,
het eindresultaat is een dichte singel met enkele
uitgegroeide bomen met daaronder
een gevarieerde onderbeplanting die
gefaseerd wordt afgezet (eens in de 6 jaar)

Struiken tussen de camperplaatsen. Bij snoeien waar nodig
(bij overlast). Eindbeeld is een dicht struweel dat beschutting
en privacy geeft; eens in 6 jaar gefaseerd wat grote struiken
afzetten zodat er verjonging optreedt en het struweel
onderhoudbaar kan blijven.

Versterken randen	600st te planten bosplantsoen	100/120cm	lat. naam	ned. naam	aant.	waar geplant
Alnus glutinosa				Zwarte els	100	door gehele aanplant
Betula pendula				Ruwe berk	100	door gehele aanplant
Sorbus aucuparia				Meebes	100	in groepen aan randen
Sambucus nigra				Gewone vlier	100	in groepen aan randen
Crataegus monogyna				Meidoorn	100	in groepen aan randen
Viburnum opulus				Gelderse roos	100	in groepen aan randen

Struiken tussen de camperplaatsen	650st te planten bosplantsoen	100/120cm	lat. naam	ned. naam	aant.	waar geplant
Ilex aquifolium				Zwarte els	50	door gehele aanplant
Rhamnus frangula				Ruwe berk	100	door gehele aanplant
Ligustrum vulgare				Meebes	100	in groepen aan randen
Sambucus nigra				Gewone vlier	100	door gehele aanplant
Salix repens				Meidoorn	100	in groepen aan randen
Viburnum opulus				Gelderse roos	100	in groepen aan randen
Cytisus scoparius				Brem	100	in groepen aan randen

- Bestaande bomen
- Nieuw aan te planten bomen
- Bossage/struweel aanplanten met bosplantsoen
- Overige beplanting
- Nieuw te planten hagen
- Bloemenweide
- Gras
- Rijbaan van halfverharding
- Camperplekken en parkeerplaats van grasstenen



Reuvers Buro voor Groene Ruimtes

Werk: Mevr. Rooze

Onderwerp: Water berging.

Datum: 28-11-2023

Schaal: A0 1:500

Getek.

Waldenstraat 70
7814 RB Aalsden
Tel. (0591) 373228
www.burovoorgroeneruimtes.nl
info@reuversburo.nl

Aaldenstraat 70
7814 BS Aalsden