



## Verkennend Bodemonderzoek

Project: 2022-477

Locatie: Perceel ten zuiden van Aanslagsweg 22 te Borne

Opdrachtgever: Ad Fontem Ruimtelijk Advies  
Stationsstraat 37  
7622 LW Borne

Datum: 21 maart 2023

## Verkennd Bodemonderzoek

### Perceel ten zuiden van Aanslagsweg 22 te Borne

Opdrachtgever: Ad Fontem Ruimtelijk Advies  
Stationsstraat 37  
7622 LW Borne

Adviesbureau: Dumea Milieu  
Bornsestraat 24  
7597 NE Saasveld

Status: Definitief  
Versie: 1  
Datum versie: 21 maart 2023  
Projectnummer: 2022-477

Auteur: Joost Stevelink\*

Paraaf:



Kwaliteitscontrole: Niek Hesselink\*

Paraaf:



Veldwerkers: Mark Morsink, Jacco de Graaf (in opleiding)\*

*\*De vermelde personen zijn akkoord met de openbaring van zijn of haar persoonsgegevens in het kader van de AVG-privacy wetgeving.*



## Inhoudsopgave

	Pagina
<b>1 Inleiding</b>	<b>4</b>
<b>2 Vooronderzoek</b>	<b>5</b>
2.1 Locatie gegevens	5
2.2 Algemene informatie locatie	5
2.3 Directe omgeving locatie	6
2.4 Eerder uitgevoerd bodemonderzoek	6
2.5 Regionale bodemopbouw en geohydrologie	6
2.6 Vooronderzoek PFAS	7
2.7 Vooronderzoek 5707 Asbest	7
2.8 Visuele inspectie bodemoppervlak op asbest	7
<b>3 Onderzoeksprogramma</b>	<b>8</b>
3.1 Hypothesestelling	8
3.2 Onderzoeksopzet	8
3.3 Analysestrategie	9
<b>4 Onderzoeksresultaten</b>	<b>10</b>
4.1 Bodemopbouw en zintuiglijke waarnemingen	10
4.2 Analyseresultaten	10
4.3 Toetsing van de hypothese	11
4.4 Toetsing aan de noodzaak tot vervolgonderzoek	11
<b>5 Samenvatting en conclusie</b>	<b>12</b>
BIJLAGE I:	Situering van de locatie
BIJLAGE II:	Situering van de locatie (schaal 1: 500)
BIJLAGE III:	Overzichtstekening boorpunten
BIJLAGE IV:	Boorstaten
BIJLAGE V:	Analysecertificaten en Overschrijdingstabellen
BIJLAGE VI:	Foto's

## **1 Inleiding**

In opdracht van Ad Fontem Ruimtelijk Advies heeft Dumea Milieu een verkennend bodemonderzoek uitgevoerd op de locatie Perceel ten zuiden van Aanslagsweg 22 te Borne. De regionale ligging van de locatie is weergegeven in bijlage I. In onderhavig onderzoek is het verkennend bodemonderzoek uitgebreid met een asbest in grondonderzoek.

Aanleiding van het onderzoek is in het kader van voorgenomen nieuwbouwactiviteiten.

Doel van het onderzoek is het door middel van een steekproef conform het soort bodemonderzoek, nagaan van de huidige kwaliteit van de grond op de locatie. Het onderzoek is niet bedoeld om de exacte aard en omvang van een eventuele verontreiniging aan te geven.

Het verkennend onderzoek is uitgevoerd conform de richtlijnen:

- NEN 5725 Bodem - Landbodem - Strategie voor het uitvoeren van vooronderzoek bij verkennend en nader onderzoek (NEN5725:2017);
- NEN 5740 Bodem - Landbodem - strategie voor het uitvoeren van verkennend bodemonderzoek - Onderzoek naar de milieuhygiënische kwaliteit van bodem en grond (NEN5740:2009+A1:2016);
- NEN 5707 Bodem - Inspectie, monsterneming en analyse van asbest in bodem. (NEN 5707+C2:2017)
- VKB Protocol 2001 "Plaatsen van handboringen en peilbuizen, maken van boorbeschrijvingen, nemen van grondmonsters en waterpassen"
- VKB Protocol 2002 "Het nemen van grondwatermonsters"
- VKB Protocol 2018 "Locatie inspectie en monsterneming van asbest in bodem"



Dumea Milieu is een handelsnaam van Terra Agribusiness. Het procescertificaat van Terra Agribusiness en het hierbij behorende keurmerk (BRL SIKB 2000) zijn van toepassing op de activiteiten inzake het milieukundig veldwerk, inclusief de daarbij behorende veldwerkregistratie, en de overdracht van de monsters aan een erkend laboratorium.

Om de onafhankelijkheid van het onderzoek te waarborgen, verklaart Terra Agribusiness op geen enkele wijze gelieerd te zijn aan de te onderzoeken projectlocatie, zowel in juridische, financiële of personele sfeer.

De opbouw van dit rapport wordt als volgt weergegeven:

- vooronderzoek naar historie en bodemgesteldheid;
- opstellen van een hypothese;
- opstellen van een onderzoeksstrategie;
- resultaten van het veld- en laboratoriumonderzoek;
- conclusies, aanbevelingen en samenvatting.

In geval van klachten kan de opdrachtgever zich wenden tot Dumea Milieu en zo nodig tot de certificerende-instelling (Normec).

## 2 Vooronderzoek

Conform het onderzoeksprotocol NEN 5725 is ten behoeve van de onderzoeksstrategie op de locatie een vooronderzoek uitgevoerd. De onderstaande informatie is afkomstig uit:

*Tabel 1 Bronnen vooronderzoek*

Bron	Omschrijving
www.ahn.nl	AHN (Algemeen Hoogtebestand Nederland)
www.bodemloket.nl	Bodemloket van Nederland
www.topotijdreis.nl	Historische kaarten
www.dinoloket.nl	Ondergrond gegevens van Nederland
BAG viewer	Basisregistraties Adressen en Gebouwen (BAG)
Gemeente Borne	Historische informatie van de locatie
Omgevingsdienst Twente	Historische informatie van de Omgevingsdienst
Informatie Opdrachtgever	Ad Fontem Ruimtelijk Advies
Inspectie onderzoekslocatie	Visueel inspectie van de locatie

### 2.1 Locatie gegevens

Gegevens over de locatie zijn weergegeven in onderstaande tabel

*Tabel 2 Locatiegegevens*

Adres onderzoekslocatie	Perceel ten zuiden van Aanslagsweg 22 te Borne
Kadastrale gemeente	Borne
Sectie	I
Percelen	2623
Oppervlakte van de onderzoekslocatie	<500 m <sup>2</sup>
Eigenaar/ gebruiker	-
Korte beschrijving van de onderzoekslocatie	De onderzoekslocatie bestaat uit een opslagterrein
Bebouwing	Op de onderzoekslocatie staat geen bebouwing
Verharding	De onderzoekslocatie is grotendeels verhard met klinkers

### 2.2 Algemene informatie locatie

De locatie bevindt zich op een perceel ten zuiden van de Aanslagsweg 22 te Borne. De onderzoekslocatie bestaat uit een opslagterrein, welke is verhard met klinkers en enkele betonplaten.

Op historische kaarten is vanaf 1912 bebouwing rondom de locatie te zien. Onderhavige onderzoekslocatie, is voor zover bekend, nooit bebouwd geweest. Onderhavige onderzoekslocatie is momenteel in gebruik als opslag terrein. Op de locatie liggen enkele bouwmaterialen.

Op de locatie Aanslagweg 22 te Borne is in het verleden een woningbouwvereniging en een kolenhandelaar gevestigd geweest. Momenteel is er een schildersbedrijf gevestigd. De voormalige opslag van kolen en de huidige opslag van verfproducten vinden plaats op beton- en vloestofdichte vloeren. Deze activiteiten vinden plaats op enige afstand van onderhavige onderzoekslocatie.

Tevens blijkt uit historische informatie dat op Aanslagweg 22 een benzinepompinstallatie, lichtpetroleumpompinstallatie en een zeepfabriek gesitueerd is geweest. Ook deze activiteiten vonden plaats op enige afstand van onderhavige onderzoekslocatie.

Op de locatie hebben zich in het verleden, voor zover bekend, geen calamiteiten en/of bedrijfsactiviteiten voorgedaan die van invloed zijn geweest op de bodemkwaliteit van onderhavige onderzoekslocatie. Tevens is er voor zover bekend, op de locatie nooit opslag aanwezig geweest van chemicaliën of brandstoffen zoals huisbrandolie of diesel.

Er is verder geen bodemrelevante informatie van de onderzoekslocatie bekend bij de geraadpleegde bronnen.

### 2.3 Directe omgeving locatie

De onderzoekslocatie is gelegen nabij het centrum van Borne. De omgeving bestaat voornamelijk uit woonhuizen en infrastructuur.

Op de locatie Aanslagweg 22 te Borne is door Van der Poel een verkennend bodemonderzoek uitgevoerd (projectnummer: 2.9510.088, d.d. oktober 1995). Aanleiding van het onderzoek vormde het vastleggen van de zogenoemde nulsituatie in verband met de voorschriften in de milieuvergunning. In dit onderzoek zijn sterke verhogingen PAK en matige verhogingen zink aangetroffen en tevens lichte verhogingen in de grond en in het grondwater.

Op de locatie Aanslagweg 22 te Borne is door Van der Poel een verkennend bodemonderzoek uitgevoerd (projectnummer: 11301.036, d.d. februari 2013). Aanleiding tot het onderzoek is de vermoedelijke aanwezigheid van twee ondergrondse tanks met pompen. In dit onderzoek zijn geen verhogingen aangetroffen.

Er is verder geen bodemrelevante informatie van de directe omgeving van de onderzoekslocatie bekend welke mogelijk invloed heeft gehad op de bodemkwaliteit ter plaatse van onderzoekslocatie.


### 2.4 Eerder uitgevoerd bodemonderzoek

Voor zover bekend zijn er in het verleden op de locatie geen bodemonderzoeken uitgevoerd.

### 2.5 Regionale bodemopbouw en geohydrologie

De regionale geohydrologische bodemopbouw is weergegeven in onderstaande figuur.

*Figuur 1 Geologisch opbouw landelijk model DGM v2.2*

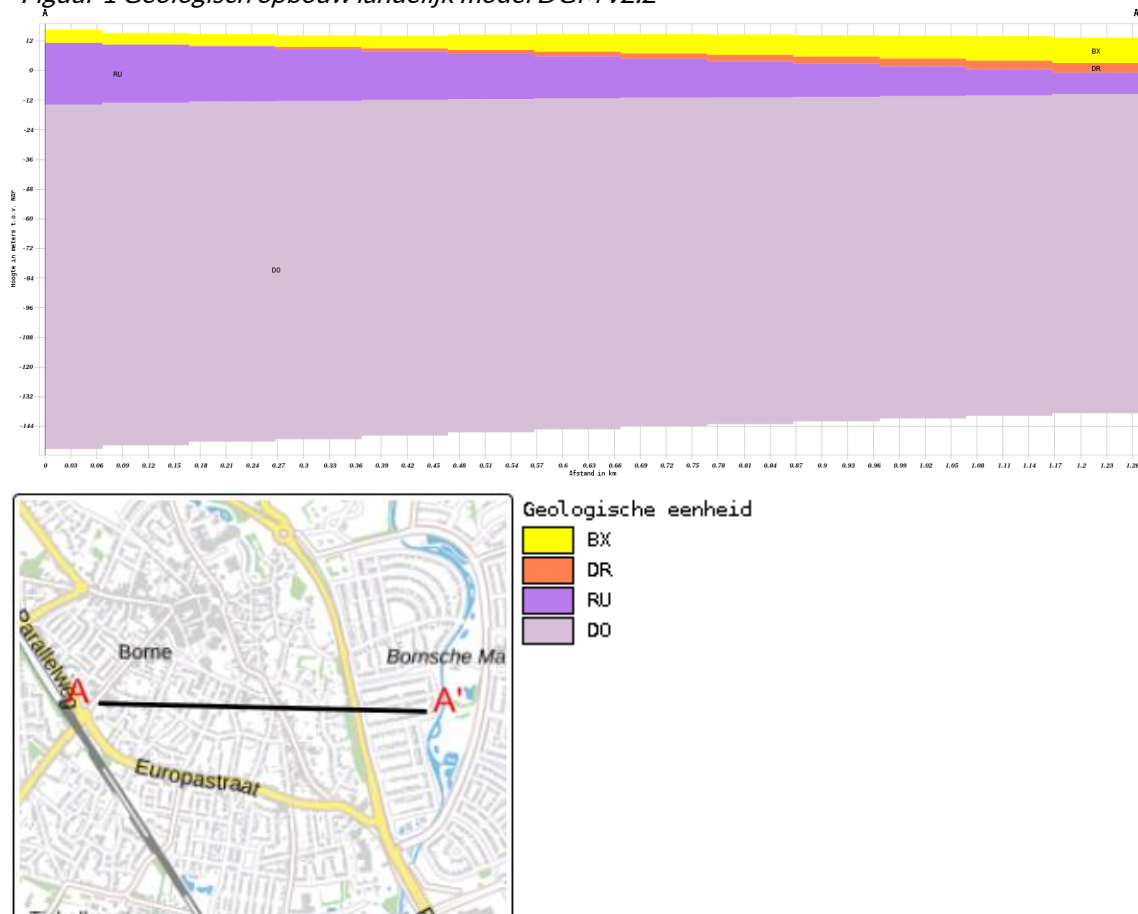

De boorlocatie bevindt zich circa 13 meter boven NAP. De regionale grondwaterstroming is noordwestelijk.

## 2.6 Vooronderzoek PFAS

PFAS komt op verschillende manieren in het grond- en grondwatersysteem in Nederland terecht. Bij lokaal gebruik en calamiteiten leidt dit tot het 'klassieke' bron-grondwaterpluim beeld.

Het meest verdacht voor PFAS in het milieu zijn die locaties waar PFAS worden geproduceerd. Ook brandweer-oefen-plaatsen waar met grote regelmaat brandblusschuim is toegepast, zijn verdacht. Er zijn echter ook vele andere toepassingen van PFAS die kunnen leiden tot een grond- of grondwaterverontreiniging.

In het handelingskader van het Expertisecentrum PFAS zijn alle bedrijfsactiviteiten en toepassingen beschreven waar PFAS wordt gebruikt en de kans dat daarbij PFAS in het milieu vrijkomt.

Uit historisch onderzoek van onderhavig onderzoekslocatie blijkt dat geen van de beschreven toepassingen uit het handelingskader plaats heeft gevonden op of nabij de onderzoekslocatie.

Op basis van de verkregen informatie kan gesteld worden dat de onderzoekslocatie als onverdacht gedefinieerd kan worden met betrekking tot PFAS in de bodem.

## 2.7 Vooronderzoek 5707 Asbest

Uit de verkregen historische informatie blijkt dat vanaf circa 1912 bebouwing rondom de locatie aanwezig is geweest. Het is mogelijk dat tijdens (ver)bouwwerkzaamheden asbest in de gebouwen verwerkt is.

Gezien het jarenlange gebruik wordt de locatie als verdacht beschouwd met betrekking tot de aanwezigheid van asbest in de bodem.

## 2.8 Visuele inspectie bodemoppervlak op asbest

Op 2-3-2023 is de locatie visueel geïnspecteerd op de aanwezigheid van asbest. De maaiveldinspectie is uitgevoerd conform de NEN 5707. Het maaiveld van de onderzoekslocatie is verdeeld in stroken van ongeveer 1m breed en is strook voor strook in 2 richtingen haaks op elkaar geïnspecteerd. In onderstaande tabel zijn de resultaten van de maaiveldinspectie beknopt weergegeven.

Tabel 3 Maaiveldinspectie NEN 5707

Aandachtsgebied	Opmerking
Oppervlakte geïnspecteerde locatie	<500
Conditie toplaag	Droog
Beperkingen van de inspectie	Neerslag: geen, >25% verharding
Weersomstandigheden	Zicht: > 50m
Asbestverdacht materiaal op maaiveld aangetroffen?	Nee
Opmerking	De maaiveldinspectie werd beperkt door de verharding

### Resultaat maaiveld inspectie

Ter plaatse van de onderzoekslocatie is geen asbestverdacht materiaal op het maaiveld aangetroffen.

### 3 Onderzoeksprogramma

#### 3.1 Hypothesestelling

##### Verkennd bodemonderzoek NEN 5740

Op basis van de resultaten van het vooronderzoek zijn voor de locatie één of meer hypothesen geformuleerd ten aanzien van grond en grondwaterverontreiniging.

Op basis van het historisch vooronderzoek blijkt dat de onderzoekslocatie een opslagterrein betreft, welke reeds jarenlang in gebruik is. Naar aanleiding van de bevindingen van het historisch vooronderzoek wordt de locatie als verdacht beschouwd en wordt als best passende strategie VED-HE gehanteerd.

De bovengrond van de onderzoekslocatie kan als verdacht worden beschouwd met betrekking tot de chemische parameters alsmede asbest. In het kader van de NEN5740 en NEN5707 dient de bovengrond onderzocht te worden conform onderzoeksstrategie VED-HE.

De volgende deellocales en hypothesen worden aangehouden:

*Tabel 4 Deellocales en hypothese NEN5740*

Locatie	Hypothese	Verdachte stoffen	Opmerking
Gehele locatie	Verdacht (VED-HE)	Zware metalen, PAK	-

##### Verkennd bodemonderzoek NEN 5707

Het asbest in grondonderzoek heeft tot doel het globaal vaststellen van het gemiddelde asbestgehalte van de deellocale (ruimtelijke eenheid) en het vaststellen van de globale omvang van een eventueel aanwezige asbestverontreiniging.

*Tabel 5 Deellocales en hypothese NEN5707*

Locatie	Hypothese	Verdachte stoffen	Opmerking
Gehele locatie	Verdacht (VED-HE)	Asbest in grond	-

#### 3.2 Onderzoeksopzet

De veldwerkzaamheden zijn uitgevoerd op 2 maart 2023 (plaatsing peilbuis en monstername grond), en 10 maart 2023 (monstername grondwater). De positie van de boorlocaties zijn weergegeven in bijlage III.

*Tabel 6 Onderzoeksopzet NEN 5740*

Locatie	Ondiepe boringen <sup>1</sup>	Diepe boringen <sup>2</sup>	Peilbuizen	Analyses grond	Analyses water
Gehele locatie	3	1	1	2x st. grond AS3000	1x st. grondwater AS3000

<sup>1</sup> Ondiepe boringen standaard tot 0,5 m-mv.

<sup>2</sup> Diepe boringen tot de grondwaterstand met een minimum van 1,0 m-mv en een maximum van 2,0 m-mv.

*Tabel 7 Onderzoeksopzet NEN 5707*

Locatie	Proefgaten ondiep <sup>1</sup>	Proefgaten met diepe boring <sup>2</sup>	Analyses asbest in grond <sup>3</sup>
Gehele locatie	3	1	1

<sup>1</sup> Ondiepe proefgat standaard 0,3m x 0,3m x 0,5m (lxbxh).

<sup>2</sup> Standaard proefgat van 0,3m x 0,3m x 0,5m (lxbxh) diep doorgeboord met edelmanboor Ø 12cm.

<sup>3</sup> Analyse conform NEN5898; aantal analyses asbest in materiaal op basis van zintuiglijke waarnemingen in het veld.



### 3.3 Analysestrategie

Ten behoeve van het analytisch onderzoek zijn op het laboratorium mengmonsters samengesteld. In de onderstaande tabel is de samenstelling van de monsters verwerkt.

De aangetroffen situatie ten tijde van de uitvoering van de veldwerkzaamheden gaf geen aanleiding tot het aanpassen van de onderzoeksstrategie.

*Tabel 8 Analyse onderzochte monsters NEN 5740*

Analyse monster	Traject (m-mv)	Deelmonsters	Analyse
BM1.0	0,08 - 0,50	1 (0,08 - 0,50) 3 (0,08 - 0,50) 4 (0,08 - 0,50) 5 (0,08 - 0,50)	AS3000 NEN 5740 Standaard incl struct excl voorb
OM1.0	0,50 - 2,00	1 (0,50 - 1,00) 1 (1,00 - 1,50) 1 (1,50 - 2,00) 2 (0,50 - 1,00) 2 (1,00 - 1,50) 2 (1,50 - 2,00)	AS3000 NEN 5740 Standaard incl struct excl voorb

Analyse monster	Traject (m-mv)	Analyse
Pb1wm1	2,30 - 3,30	NEN 5740gw standaardpakket (AS3000)

Alle monsters ten behoeve van de NEN 5740 zijn geanalyseerd door AL-West Agrolab BV. Alle analyses zijn AS3000 erkende verrichtingen.

#### Motivatie analysestrategie

Conform de NEN5740 strategie VED-HE-NL, dienen er 2 grondmonsters in de verdachte laag geanalyseerd te worden. Op basis van het historische gebruik van de locatie is de bovengrond de meest verdachte laag.

Op basis van zintuiglijke waarnemingen en het beoogde gebruik van de onderzoekslocatie is besloten om 1 mengmonster van de bovengrond (BM1) en 1 mengmonster van de ondergrond (OM1) te analyseren.

*Tabel 9 Analyse onderzochte monsters NEN 5707*

Analyse monster	Traject (m-mv)	Deelmonster	Analyse
MM1	0,08 - 0,50	3 (0,08 - 0,50) 4 (0,08 - 0,50) 5 (0,08 - 0,50)	Asbest NEN5898 (10 kg)

Alle monsters ten behoeve van de NEN 5707 zijn geanalyseerd door ACMAA Laboratorium te Deurningen.

Gezien de zintuiglijke waarnemingen kan gesteld worden dat de homogeniteit van de verschillende inspectiegaten voldoende aanwezig is.

## 4 Onderzoekresultaten

### 4.1 Bodemopbouw en zintuiglijke waarnemingen

In bijlage V zijn de visuele waarnemingen in de vorm van boorprofielen weergegeven.

#### Veldwaarnemingen

De bovengrond bestaat uit matig fijn zand. De ondergrond bestaat eveneens uit matig fijn zand.

In de onderstaande tabel zijn de zintuiglijk waargenomen bijzonderheden weergegeven:

Tabel 10 Zintuiglijk waargenomen bijzonderheden

Boring/Gat	Diepte boring (m -mv)	Traject (m -mv)	Grondsoort	Waargenomen bijzonderheden
2	2,00	0,08 - 0,50		volledig puin, menggranulaat

Er is geen asbestverdacht materiaal aan het oppervlak, in de inspectiegaten en boringen aangetroffen.

Ter plaatse van inspectiegat 2 is een funderingslaag aangetroffen. De funderingslaag valt buiten de scope van dit onderzoek, omdat deze laag niet aan de definitie bodem voldoet. Het opgeboorde materiaal is wel beoordeeld op de aanwezigheid van asbestverdachte materialen. Er zijn zintuiglijk geen asbestverdachte materialen waargenomen.

De funderingslaag wordt zintuiglijk beoordeeld als (gecertificeerd) menggranulaat.

#### Grondwater

De filterbuis wordt minimaal een halve meter beneden de grondwaterspiegel geplaatst, waarna de dichte buis tot iets boven maaiveld wordt gemonteerd en afgedicht met bentoniet om instroom van oppervlaktewater te voorkomen.

In onderstaande tabel zijn de gegevens betreffende de grondwaterbemonstering opgenomen:

Tabel 11 Metingen grondwater

Peilbuis	Filterdiepte (m -mv)	Grondwaterstand (m -mv)	pH (-)	EC ( $\mu\text{S/cm}$ )	Troebelheid (NTU)
Pb1wm1	2,30 - 3,30	1,15	5,8	196	306

Geen van de gemeten waarden wijkt duidelijk af van de waarde, welke gezien de natuurlijke omstandigheden verwacht kan worden.

Voor de troebelheid (NTU) is een waarde van 306 gemeten welke kan worden veroorzaakt door het in suspensie zijn van (grond)deeltjes. Deze deeltjes kunnen invloed hebben op het analyseresultaat. Verondersteld wordt dat het water in de bodem van nature een troebelheid van 0 - 10 NTU heeft. Het meten van een troebelheid hoger dan 10 NTU is niet bezwaarlijk maar pas met de interpretatie van de grondwaterresultaten kan worden beoordeeld of de troebelheid een probleem vormt.

### 4.2 Analyseresultaten

De resultaten van de chemische analyses zijn weergegeven in bijlage V. Alle monsters ten behoeve van de NEN 5740 zijn geanalyseerd door AL-West Agrolab. Deze analyses zijn allen AS3000 erkende verrichtingen.

Alle monsters ten behoeve van de NEN 5707 zijn geanalyseerd door ACMAA Laboratorium te Deurningen.

Tabel 12 Toetsingskader Wbb

Concentratie	Betekenis	Opmerking	Code
$\leq$ AW-waarde (of < detectielimiet) *	Niet verontreinigd	Geen aanvullend onderzoek nodig	-
> AW-waarde $\leq$ T-waarde	Licht verontreinigd	Geen aanvullend onderzoek nodig	*
> T-waarde $\leq$ I-waarde	Matig verontreinigd	Mogelijk nader bodemonderzoek noodzakelijk	**
> I-waarde	Sterk verontreinigd	Nader bodemonderzoek noodzakelijk; mogelijk sprake van ernstige bodemverontreiniging	***

\* Voor grondwater geldt de streefwaarde

Toelichting: De AW-waarden zijn achtergrondwaarden en zijn referentiewaarden voor een multifunctionele bodem. De halve som van de AW- en I-waarden ( $(AW+I)/2 = T$ -waarde) is een toetsingswaarde waarboven er een vermoeden is van ernstige bodemverontreiniging. Door middel van aanvullend onderzoek moet dit vermoeden worden getoetst. De I-waarden zijn de 'interventiewaarden'. Als de I-waarde voor een stof wordt overschreden in meer dan 25 m<sup>3</sup> grond of in meer dan 100 m<sup>3</sup> grondwater (bodemvolume), dan wordt gesproken van een geval van ernstige bodemverontreiniging.

**Tabel 13 Analyseresultaten NEN 5740**

Monster	Traject (m-mv)	Samenstelling	Verhogingen
BM1.0	0,08 - 0,50	1 (0,08 - 0,50) 3 (0,08 - 0,50) 4 (0,08 - 0,50) 5 (0,08 - 0,50)	Cu*, Hg*, Pb*, PAK 10 VROM*
OM1.0	0,50 - 2,00	1 (0,50 - 1,00) 1 (1,00 - 1,50) 1 (1,50 - 2,00) 2 (0,50 - 1,00) 2 (1,00 - 1,50) 2 (1,50 - 2,00)	-
Pb1wm1	2,30 - 3,30	Pb1	-

\* verhoging groter dan streefwaarde

\*\* verhoging groter dan tussenwaarde

\*\*\* verhoging groter dan interventiewaarde

Uit de analyseresultaten blijkt dat in het grondwater geen verhoogde concentraties zijn aangetoond. Ten behoeve van de analyse van het grondwater op zware metalen (anorganische stoffen) zijn de watermonsters in het veld echter gefiltreerd, waardoor de zwevende delen zijn verwijderd.

Uit de analyseresultaten blijkt dat de verhoogd gemeten troebelheid geen invloed heeft op de organische parameters.

**Tabel 14 Analyseresultaten NEN 5707**

Monster	Traject (m-mv)	Samenstelling	Matrix	Resultaat
MM1	0,08 - 0,50	3 (0,08 - 0,50) 4 (0,08 - 0,50) 5 (0,08 - 0,50)	Asbest in grond	1,4 mg/kg ds*

Het resultaat in bovenstaand tabel is het gewogen asbestgehalte berekend door het gehalte aan serpentijn asbest te vermeerderen met 10 maal het gehalte aan amfibool asbest.

\* Van de zeeffractie <0,5 mm is maximaal 10 gram kwalitatief beoordeeld en deze bevat asbestverdachte vezels.

In de fractie <0,5mm van MM1 zijn asbestverdachte vezels aangetroffen. Dit geeft aanleiding tot een SEM-analyse. Echter wordt niet verwacht dat middels een SEM-analyse de interventiewaarde zal worden overschreden.

#### 4.3 Toetsing van de hypothese

Onderdeel	Deellocatie	Gestelde hypothese	Hypothese verworpen of aangenomen
NEN 5740	Gehele locatie	Verdacht	Grotendeels verworpen
NEN 5707	Gehele locatie	Verdacht	Grotendeels verworpen

#### 4.4 Toetsing aan de noodzaak tot vervolgonderzoek

##### Verkennd bodemonderzoek NEN 5740

###### *Gehele locatie*

Er zijn geen concentraties in de grond en het grondwater boven de tussenwaarde aangetroffen, dit houdt in dat er geen aanleiding bestaat voor het laten uitvoeren van een nader onderzoek.

##### Verkennd bodemonderzoek NEN5707

###### *Gehele locatie*

Ter plaatse van de locatie zijn meerdere inspectiegaten gegraven, bemonsterd en geanalyseerd op de aanwezigheid van asbest. Het gewogen asbestgehalte is ruim lager dan de toetsingswaarde voor nader asbestonderzoek. Nader onderzoek wordt niet noodzakelijk geacht.

## **5 Samenvatting en conclusie**

Op een locatie gelegen aan de Perceel ten zuiden van Aanslagsweg 22 te Borne, kadastraal bekend gemeente: Borne, Sectie: I, nummer(s): 2623 is op 2 maart 2023 een verkennend bodemonderzoek conform NEN5740 en 5707 uitgevoerd.

De onderzoekslocatie bestaat uit een opslagterrein, welke is verhard met klinkers en enkele betonplaten.

Op historische kaarten is vanaf 1912 bebouwing rondom de locatie te zien. Onderhavige onderzoekslocatie, is voor zover bekend, nooit bebouwd geweest. Onderhavige onderzoekslocatie is momenteel in gebruik als opslag terrein. Op de locatie liggen enkele bouwmaterialen.

### ***Verkennd bodemonderzoek NEN5740***

Ter plaatse van de onderzoekslocatie zijn boringen en inspectiegaten uitgevoerd ten behoeve van een bodemonderzoek conform de NEN5740 en NEN5707.

#### ***Gehele locatie***

In het bovengrondmengmonster BM1.0 zijn lichte verhogingen koper, kwik, lood en PAK aangetroffen. In het ondergrondmengmonster OM1.0 zijn geen verhogingen aangetroffen.

In het grondwatermonster Pb1wm1 zijn eveneens geen verhogingen aangetroffen.

### ***Verkennd bodemonderzoek NEN5707 "asbest in bodem"***

Tijdens de maaiveld- inspectie zijn ter plaatse van de onderzoekslocatie geen asbestverdachte materialen op het maaiveld aangetroffen.

#### ***Gehele locatie***

Ter plaatse van de locatie zijn meerdere inspectiegaten gegraven, bemonsterd en geanalyseerd op de aanwezigheid van asbest.

Het mengmonster MM1 is licht asbesthoudend; het gewogen asbestgehalte is ruim lager dan de toetsingswaarde voor nader asbestonderzoek.

### **Algemeen**

Op basis van onderhavig onderzoek wordt een nader bodemonderzoek voor deze locatie niet noodzakelijk geacht.

De onderzoekslocatie wordt vanuit milieuhygiënisch oogpunt geschikt geacht voor het beoogde gebruik.

Als grond van de locatie vrijkomt, moet er rekening mee worden gehouden dat deze niet zonder meer elders toepasbaar is. Op hergebruik van grond is het "Besluit bodemkwaliteit" van toepassing. De toepassing van grond elders moet worden gemeld via het 'meldpunt bodemkwaliteit'.

Naast het "Besluit bodemkwaliteit" dient opgemerkt te worden dat in het kader van de "Tijdelijk handelingskader voor hergebruik van PFAS houdende grond en baggerspecie" ook onderzoek naar PFAS noodzakelijk is.


*Hoewel het verrichte veld- en laboratoriumonderzoek volgens de geldende normen zijn uitgevoerd, dienen de onderzoeksresultaten met enige voorzichtigheid te worden gehanteerd. Door de bodem steekproefsgewijs te onderzoeken is ernaar gestreefd om een representatief beeld te krijgen van de milieuhygiënische kwaliteit van de bodem en het grondwater. Het is echter nooit uit te sluiten dat er lokaal afwijkingen in de milieuhygiënische kwaliteit van de bodem in het grondwater voorkomen.*

*Het uitgevoerde onderzoek is verkennend en betreft een momentopname.*

# BIJLAGE I

Situering van de locatie



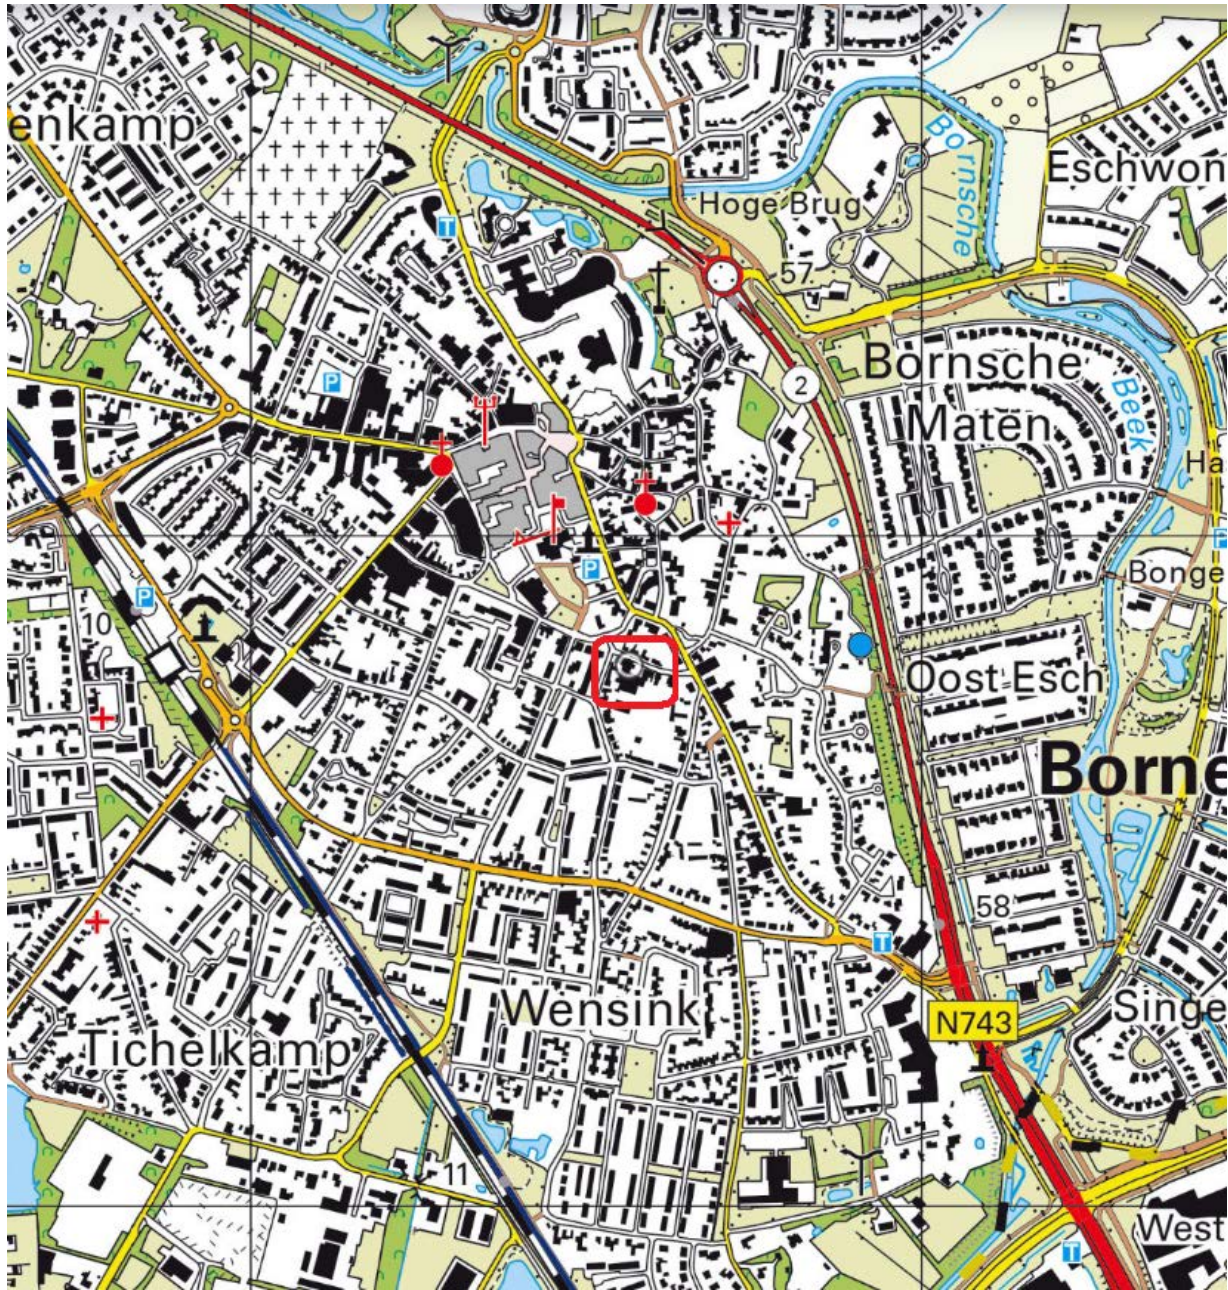

Deze kaart is noordgericht.



Hier bevindt zich de onderzoekslocatie




<p><b>BEBOUWING</b>                  a bebouwd gebied                  b gebouwen                  c hoogbouw                  d kas</p> <p><b>WEGEN</b>                  autosnelweg                  hoofdweg met gescheiden rijbanen                  hoofdweg                  regionale weg met gescheiden rijbanen                  regionale weg                  lokale weg met gescheiden rijbanen                  lokale weg                  weg met losse of slechte verharding                  onverharde weg                  straat/overige weg                  voetgangersgebied                  fietspad                  pad, voetpad                  weg in aanleg</p> <p>viaduct                  aquaduct                  vaste brug                  beweegbare brug                  brug op pijlers</p>	<p><b>SPORWEGEN</b>                  spoorweg: enkelspoor                  spoorweg: meersporig                  a station b spoorweg in tunnel                  tramweg                  a sneltram b sneltramhalte                  a metro bovengronds                  b metrostation</p> <p><b>HYDROGRAFIE</b>                  waterloop: smaller dan 3 m                  waterloop: 3-6 m breed                  waterloop: breder dan 6 m                  a schutsluis b stuwen                  c koedam                  a duiker b grondduiker                  c afsluitbare duiker</p> <p><b>BODEMGEBRUIK</b>                  a grasland met sloten                  b akkerland met greppels                  c boomgaard                  d fruitkwekerij                  e boomkwekerij                  f grasland met populierenopstand                  g loofbos                  h naaldbos                  i gemengd bos                  j griend                  k heide                  l zand                  m drasland, moeras                  n rietland                  o dodenakker, begraafplaats                  p overig bodemgebruik</p>	<p><b>OVERIGE SYMBOLEN</b>                  a religieus gebouw                  b toren, hoge koepel                  c religieus gebouw met toren                  d markant object                  e watertoren                  f vuurtoren                  a gemeentehuis                  b postkantoor                  c politiebureau                  d wegwijzer                  a kapel                  b kruis                  c vlampijp                  d telescoop                  a windmolen                  b waterradmolen                  c windmotor                  d windturbine                  a oliepompinstallatie                  b seinmast                  c zendmast                  a hunebed                  b monument                  c gemaal                  a kampeertrein                  b sportcomplex                  c ziekenhuis                  a Pl b Gp c .                  a paal b grenspunt c boom                  schietbaan                  afrastering                  hoogspanningsleiding met mast                  muur                  geluidswering</p>
---	--	--

# **BIJLAGE II**

## Situering van de locatie





<p>12345 25</p> <p>— Vastgestelde kadastrale grens — Voorlopige kadastrale grens — Administratieve kadastrale grens — Bebouwing</p>	<p>Deze kaart is noordgericht</p> <p>Perceelnummer</p> <p>Huisnummer</p>	<p>Schaal 1: 500</p> <p>Kadastrale gemeente Borne</p> <p>Sectie I</p> <p>Perceel 2623</p>	
---	--	---	---


Voor een eensluitend uittreksel, geleverd op 10 januari 2023  
De bewaarder van het kadaster en de openbare registers

Aan dit uittreksel kunnen geen betrouwbare maten worden ontleend.  
De Dienst voor het kadaster en de openbare registers behoudt zich de intellectuele eigendomsrechten voor, waaronder het auteursrecht en het databankenrecht.



# BIJLAGE III


Overzichtstekening boorpunten

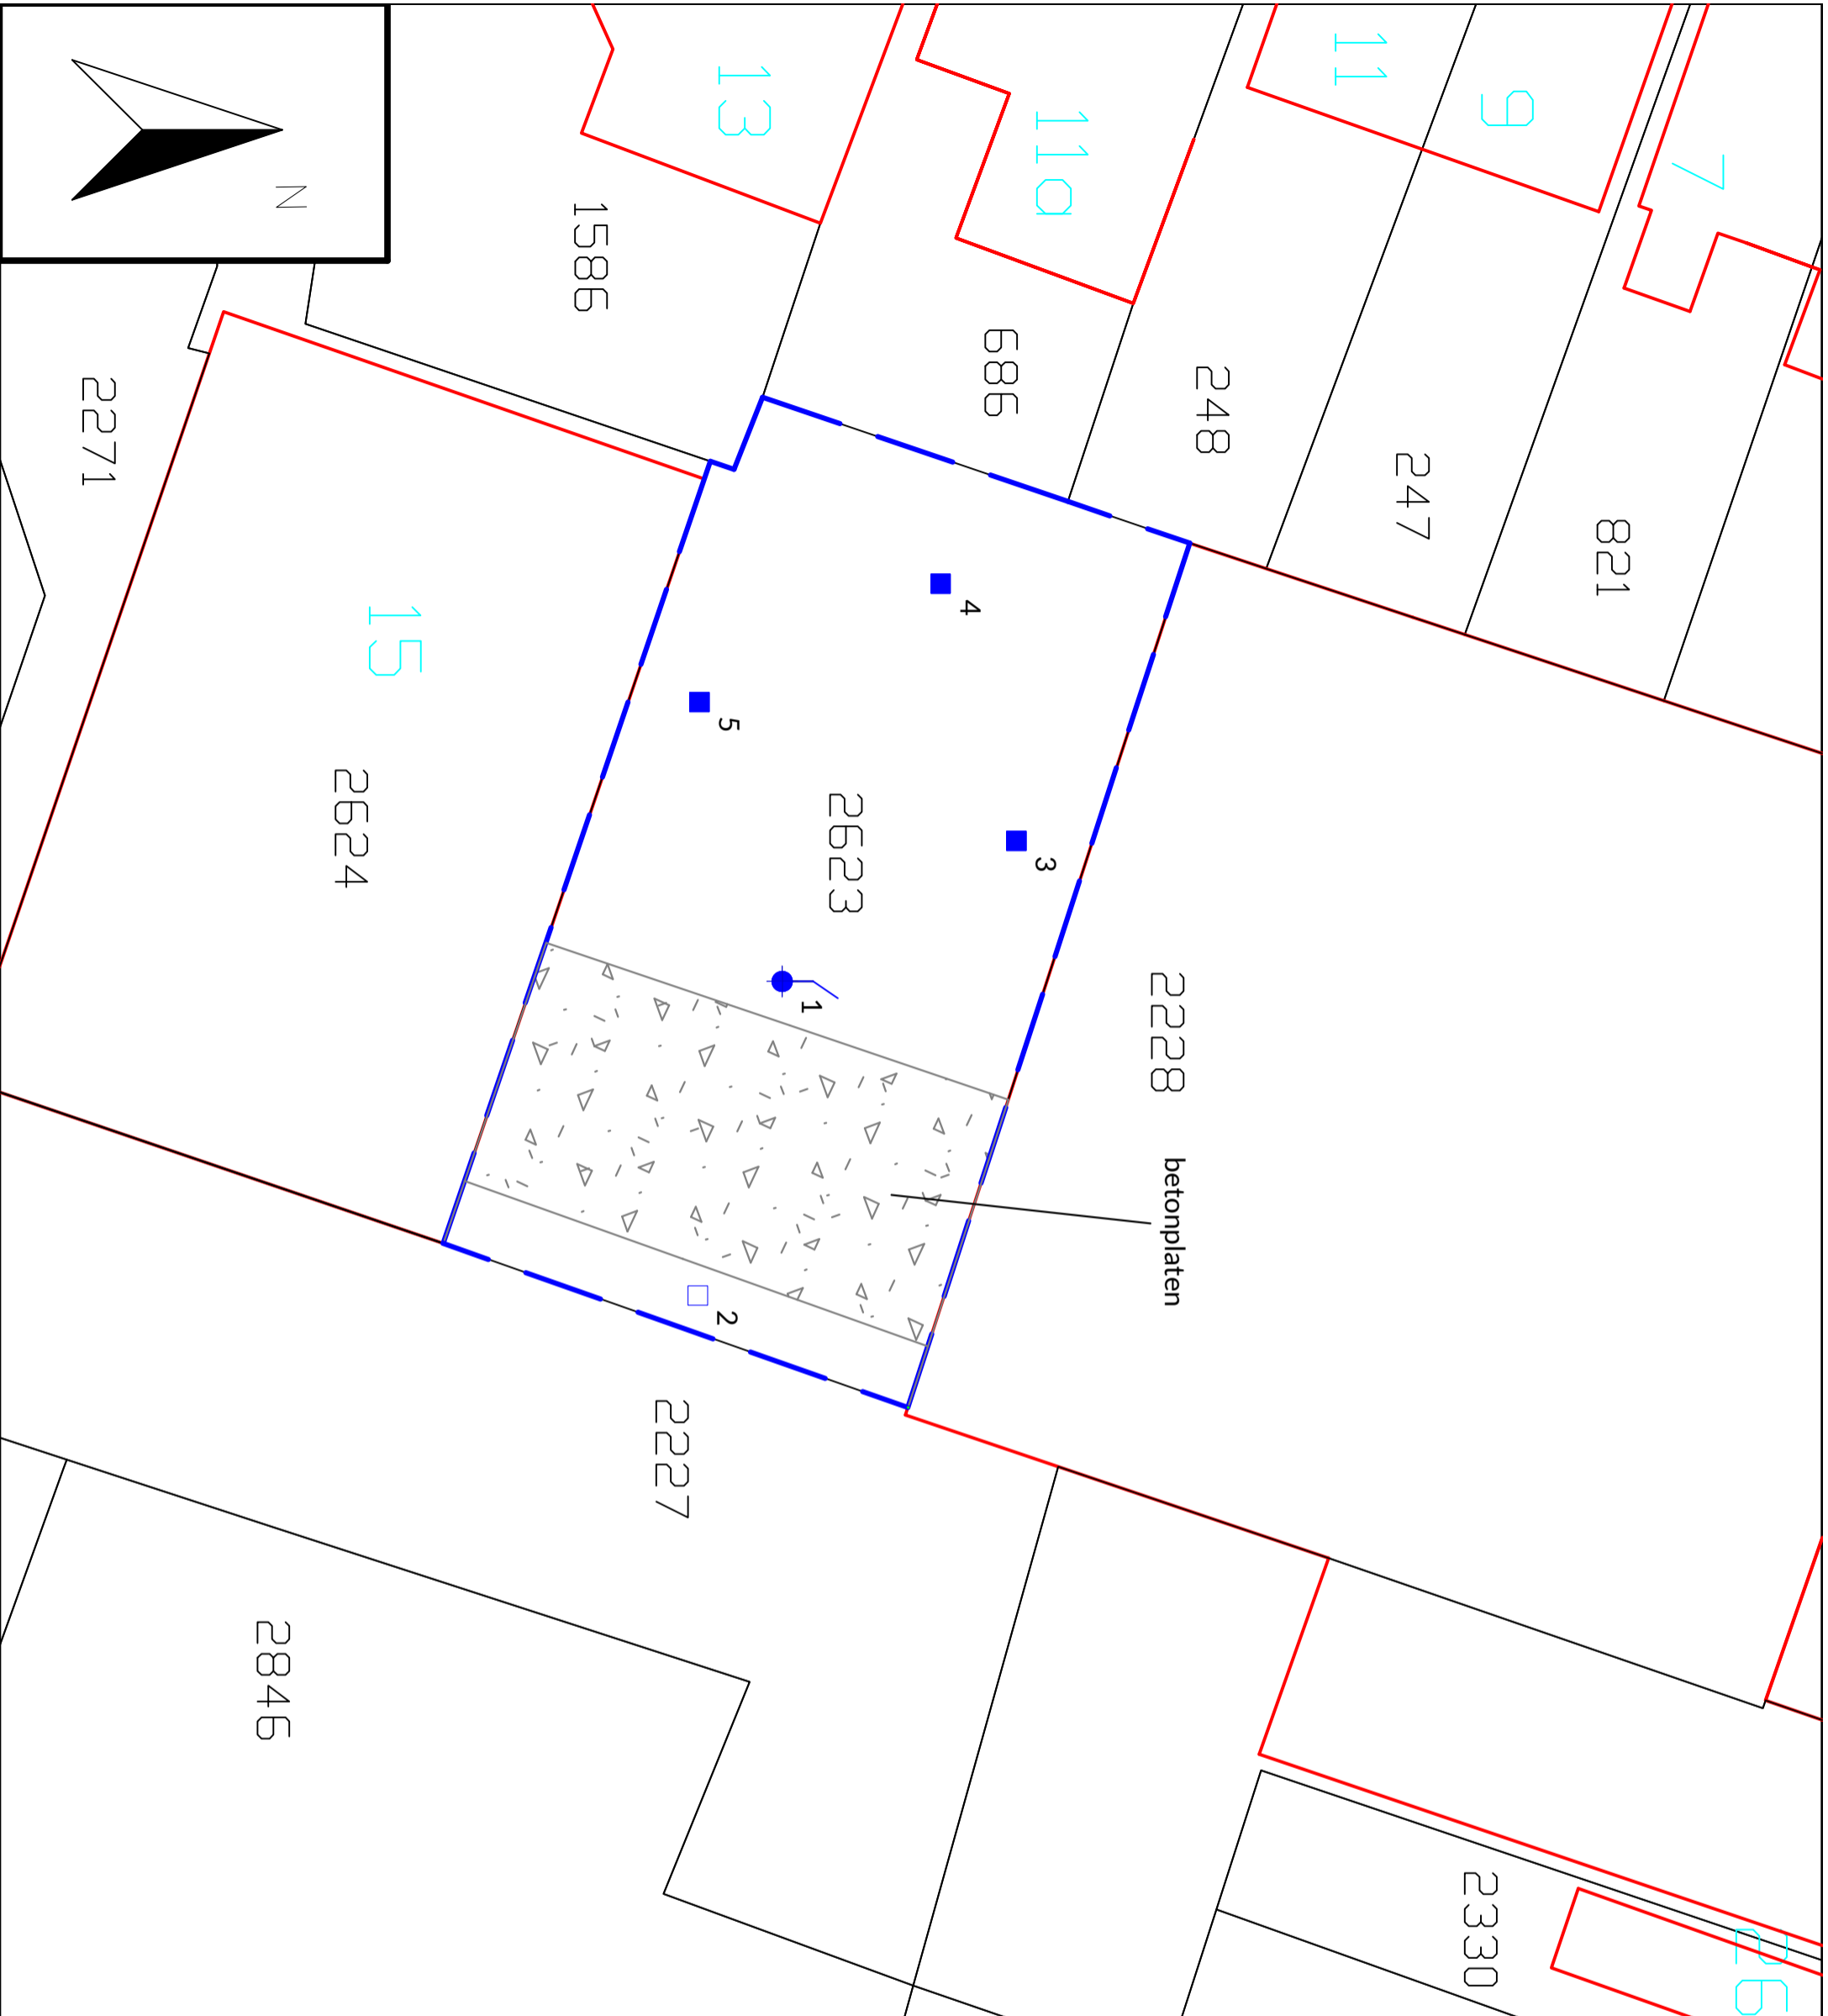

- Peilbuis
- Boring tot 0.5 m -mv
- Boring tot 2.0 m -mv
- Boorgat 0.3x0.3x0.5
- Boring tot 2.0 m -mv (edelmanboor Ø 12cm)

- 5019 Perceelnummers
- Kadastrale grens
- Bestaande bebouwing
- 22 Huisnummer
- Onderzoeklocatie

Project nr.: 2022-472  
 Datum: maart 2023  
 Schaal: 1:200  
 Kadastrale gemeente: Borne  
 Sectie: I  
 Perceel: 2623

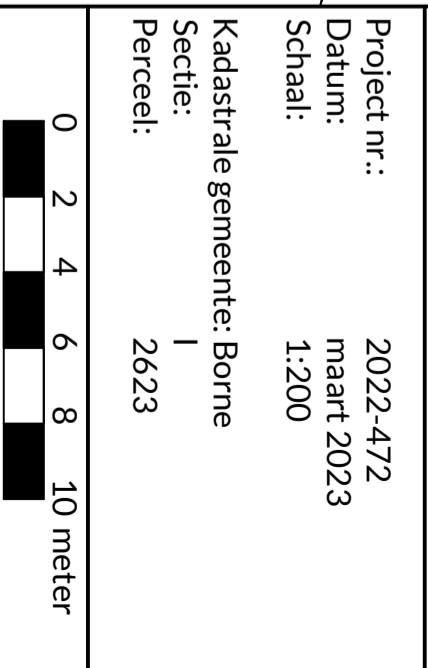

Afdrukformaat: A3


**Dumea Milieu**  
 Bornsestraat 24      www.dumea-milieu.nl  
 7597 NE Saasveld      info@dumea-am.nl  
 Tel: 0541-200100

# BIJLAGE IV

Boorstaten


Datum: 2-3-2023  
GWS: 135

**Boring: 1**

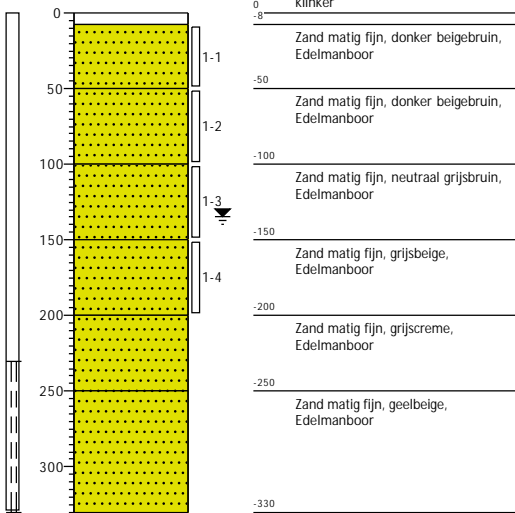


Datum: 2-3-2023

**Boring: 2**

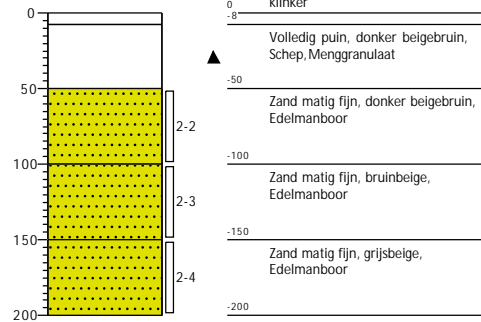


Datum: 2-3-2023

**Boring: 3**

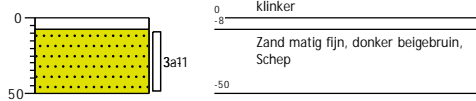


Datum: 2-3-2023

**Boring: 4**

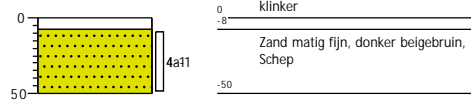




Datum: 2-3-2023

Boring: 5

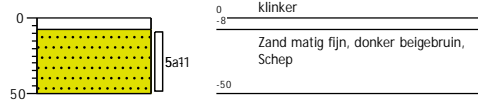
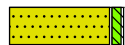
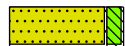
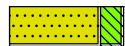



# Legenda (conform NEN 5104)

## grind

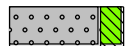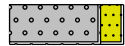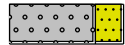-  Grind, siltig
-  Grind, zwak zandig
-  Grind, matig zandig
-  Grind, sterk zandig
-  Grind, uiterst zandig

## zand

-  Zand, kleiig
-  Zand, zwak siltig
-  Zand, matig siltig
-  Zand, sterk siltig
-  Zand, uiterst siltig



## veen

-  Veen, mineraalarm
-  Veen, zwak kleiig
-  Veen, sterk kleiig
-  Veen, zwak zandig
-  Veen, sterk zandig







## klei

-  Klei, zwak siltig
-  Klei, matig siltig
-  Klei, sterk siltig
-  Klei, uiterst siltig
-  Klei, zwak zandig
-  Klei, matig zandig
-  Klei, sterk zandig

## leem

-  Leem, zwak zandig
-  Leem, sterk zandig






## overige toevoegingen

-  zwak humeus
-  matig humeus
-  sterk humeus
-  zwak grindig
-  matig grindig
-  sterk grindig




## geur

-  geen geur
-  zwakke geur
-  matige geur
-  sterke geur
-  uiterste geur

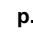


## olie

-  geen olie-water reactie
-  zwakke olie-water reactie
-  matige olie-water reactie
-  sterke olie-water reactie
-  uiterste olie-water reactie

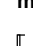

## p.i.d.-waarden

-  > 0
-  > 1
-  > 10
-  > 100
-  > 1000
-  > 10000

## monsters

-  geroerd monster
-  ongeroerd monster
-  volumering

## overig

-  bijzonder bestanddeel
-  Gemiddeld hoogste grondwaterstand
-  grondwaterstand
-  Gemiddeld laagste grondwaterstand
-  slib
-  water

# BIJLAGE V

Analysecertificaten en overschrijdingstabellen

## AL-West B.V.

Dortmundstraat 16B, 7418 BH Deventer, the Netherlands  
Tel. +31(0)570 788110  
e-Mail: info@al-west.nl, www.al-west.nl

Dumea AM  
Bornsestraat 24  
7597 NE SAASVELD

Datum 08.03.2023  
Relatienr 35008640  
Opdrachtnr. 1247568

## ANALYSERAPPORT

**Opdracht 1247568** Bodem / Eluaat

*Opdrachtgever* 35008640 Dumea AM  
*Uw referentie* 2022-477 AF Aanslagweg 22 Borne  
*Opdrachtacceptatie* 02.03.23

Geachte heer, mevrouw,

Hierbij zenden wij u de resultaten van het door u aangevraagde laboratoriumonderzoek.

De analyses zijn, tenzij anders vermeld, uitgevoerd overeenkomstig onze erkenning voor de werkzaamheid "Analyse voor milieuhygiënisch bodemonderzoek" van het Besluit Bodemkwaliteit.

Dit rapport mag alleen in zijn geheel worden gereproduceerd. Eventuele bijlagen zijn onderdeel van het rapport.

Let op: alleen de algemene voorwaarden van AL-West gedeponeerd bij de KvK te Deventer, zijn van toepassing.

Indien u nog vragen heeft of aanvullende informatie wenst, verzoeken wij u om contact op te nemen met Klantenservice.

Wij vertrouwen erop u met de toegezonden informatie van dienst te zijn.

Met vriendelijke groet,



**AL-West B.V. Dhr. Arjen van Geffen, Tel. +31/570788119**  
**Klantenservice**

Parameters uitgevoerd door AL-West BV zijn geaccrediteerd volgens EN ISO/IEC 17025:2017. Alleen niet-geaccrediteerde en/of uitbestede parameters zijn gemarkeerd met het symbool " \* " .



# AL-West B.V.

Dortmundstraat 16B, 7418 BH Deventer, the Netherlands  
Tel. +31(0)570 788110  
e-Mail: info@al-west.nl, www.al-west.nl



# AGROLAB GROUP

Your labs. Your service.

## Opdracht 1247568 Bodem / Eluaat

Monsternr.	Monstername	Monster beschrijving
834497	02.03.2023	BM1.0
834498	02.03.2023	OM1.0

### Eenheid

834497  
BM1.0

834498  
OM1.0

### Algemene monstervoorbehandeling

S	Voorbehandeling conform AS3000		++	++
S	Droge stof	%	83,3	82,3

### Fracties (sedigraaf)

S	Fractie < 2 µm	% Ds	5,2	4,6
---	----------------	------	-----	-----

### Klassiek Chemische Analyses

S	Organische stof	% Ds	4,6	2,7
---	-----------------	------	-----	-----

### Voorbehandeling metalen analyse

S	Koningswater ontsluiting		++	++
---	--------------------------	--	----	----

### Metalen (AS3000)

S	Barium (Ba)	mg/kg Ds	50	<20
S	Cadmium (Cd)	mg/kg Ds	0,21	<0,20
S	Kobalt (Co)	mg/kg Ds	4,0	<3,0
S	Koper (Cu)	mg/kg Ds	25	<5,0
S	Kwik (Hg)	mg/kg Ds	0,24	<0,05
S	Lood (Pb)	mg/kg Ds	60	11
S	Molybdeen (Mo)	mg/kg Ds	<1,5	<1,5
S	Nikkel (Ni)	mg/kg Ds	7,1	<4,0
S	Zink (Zn)	mg/kg Ds	61	29

### PAK (AS3000)

S	Anthraceen	mg/kg Ds	0,37	<0,050
S	Benzo(a)anthraceen	mg/kg Ds	1,9	0,097
S	Benzo-(a)-Pyreen	mg/kg Ds	1,9	0,097
S	Benzo(ghi)peryleen	mg/kg Ds	1,4	0,16
S	Benzo(k)fluorantheen	mg/kg Ds	0,94	<0,050
S	Chryseen	mg/kg Ds	2,3	0,12
S	Fenanthreen	mg/kg Ds	1,6	0,090
S	Fluorantheen	mg/kg Ds	3,1	0,18
S	Indeno-(1,2,3-c,d)pyreen	mg/kg Ds	1,2	0,091
S	Naftaleen	mg/kg Ds	0,14	<0,050
S	Som PAK (VROM) (Factor 0,7)	mg/kg Ds	15	0,94 #)

### Minerale olie (AS3000/AS3200)

S	Koolwaterstoffractie C10-C40	mg/kg Ds	<35	<35
	Koolwaterstoffractie C10-C12	mg/kg Ds	<3 *)	<3 *)
	Koolwaterstoffractie C12-C16	mg/kg Ds	<3 *)	<3 *)

Parameters uitgevoerd door AL-West BV zijn geaccrediteerd volgens EN ISO/IEC 17025:2017. Alleen niet-geaccrediteerde en/of uitbestede parameters zijn gemarkeerd met het symbool " \* )".

Kamer van Koophandel  
Nr. 08110898  
VAT/BTW-ID-Nr.:  
NL 811132559 B01

Directeur  
ppa. Marc van Gelder  
Dr. Paul Wimmer



Blad 2 van 4



# AL-West B.V.

Dortmundstraat 16B, 7418 BH Deventer, the Netherlands  
Tel. +31(0)570 788110  
e-Mail: info@al-west.nl, www.al-west.nl

## Opdracht 1247568 Bodem / Eluaat

Eenheid 834497 834498  
BM1.0 OM1.0

### Minerale olie (AS3000/AS3200)

Parameter	Eenheid	834497	834498
Koolwaterstoffractie C16-C20	mg/kg Ds	8 <sup>*)</sup>	<4 <sup>*)</sup>
Koolwaterstoffractie C20-C24	mg/kg Ds	9 <sup>*)</sup>	<5 <sup>*)</sup>
Koolwaterstoffractie C24-C28	mg/kg Ds	8 <sup>*)</sup>	<5 <sup>*)</sup>
Koolwaterstoffractie C28-C32	mg/kg Ds	7 <sup>*)</sup>	<5 <sup>*)</sup>
Koolwaterstoffractie C32-C36	mg/kg Ds	<5 <sup>*)</sup>	<5 <sup>*)</sup>
Koolwaterstoffractie C36-C40	mg/kg Ds	<5 <sup>*)</sup>	<5 <sup>*)</sup>

### Polychloorbifenylen (AS3000)

Parameter	Eenheid	834497	834498
S PCB 28	mg/kg Ds	<0,0010	<0,0010
S PCB 52	mg/kg Ds	<0,0010	<0,0010
S PCB 101	mg/kg Ds	<0,0010	<0,0010
S PCB 118	mg/kg Ds	<0,0010	<0,0010
S PCB 138	mg/kg Ds	<0,0010	<0,0010
S PCB 153	mg/kg Ds	<0,0010	<0,0010
S PCB 180	mg/kg Ds	<0,0010	<0,0010
S Som PCB (7 Ballschmitter) (Factor 0,7)	mg/kg Ds	0,0049 <sup>#)</sup>	0,0049 <sup>#)</sup>

#) Bij deze som zijn resultaten "<rapportagegrens" vermenigvuldigd met 0,7.

S) Erkend volgens AS SIKB 3000

Verklaring: "<" of n.a. betekent dat het gehalte van de component lager is dan de rapportagegrens.

De parameter-specifieke analytische meetonzekerheid en informatie over de berekeningsmethode zijn op aanvraag beschikbaar, indien de gerapporteerde resultaten boven de parameterspecifieke rapportagegrens liggen. De minimale prestatiecriteria van de toegepaste methoden met betrekking tot de meetonzekerheid zijn in het algemeen gebaseerd op Richtlijn 2009/90/EG van de Europese Commissie.

Het analyseresultaat van PCB 138 is mogelijk overschat vanwege co-elutie met PCB 163

Het organische stof gehalte is gecorrigeerd met het lutum gehalte, indien geen lutum is bepaald dan is gecorrigeerd met een lutum gehalte van 5,4%.

Het organische stof gehalte is niet gecorrigeerd voor het vrij ijzer gehalte, tenzij dit bepaald is.

Begin van de analyses: 02.03.2023

Einde van de analyses: 07.03.2023

De resultaten hebben uitsluitend betrekking op de geanalyseerde monsters. In gevallen waarin het testlaboratorium niet verantwoordelijk was voor de bemonstering, gelden de gerapporteerde resultaten voor de monsters zoals zij zijn ontvangen.



**AL-West B.V. Dhr. Arjen van Geffen, Tel. +31/570788119**  
**Klantenservice**

# AL-West B.V.

Dortmundstraat 16B, 7418 BH Deventer, the Netherlands  
Tel. +31(0)570 788110  
e-Mail: info@al-west.nl, www.al-west.nl



**Opdracht 1247568** Bodem / Eluaat

## Toegepaste methoden

**conform Protocollen AS 3000** : Organische stof Voorbehandeling conform AS3000 Barium (Ba) Cadmium (Cd) Kobalt (Co)  
Koper (Cu) Kwik (Hg) Lood (Pb) Molybdeen (Mo) Nikkel (Ni) Zink (Zn) Koolwaterstoffractie C10-C40  
Anthraceen Benzo(a)anthraceen Benzo-(a)-Pyreen Benzo(ghi)peryleen Benzo(k)fluorantheen  
Chryseen Fenanthreen Fluorantheen Indeno-(1,2,3-c,d)pyreen Naftaleen  
Som PAK (VROM) (Factor 0,7) PCB 28 PCB 52 PCB 101 PCB 118 PCB 138 PCB 153 PCB 180  
Som PCB (7 Ballschmitter) (Factor 0,7)

**conform NEN-EN12880; AS3000, AS3200; NEN-EN15934** : Droge stof

**eigen methode** ): Koolwaterstoffractie C10-C12 Koolwaterstoffractie C12-C16 Koolwaterstoffractie C16-C20  
Koolwaterstoffractie C20-C24 Koolwaterstoffractie C24-C28 Koolwaterstoffractie C28-C32  
Koolwaterstoffractie C32-C36 Koolwaterstoffractie C36-C40

**Protocollen AS 3000 / Protocollen AS 3200** : Koningswater ontsluiting Fractie < 2 µm


Parameters uitgevoerd door AL-West BV zijn geaccrediteerd volgens EN ISO/IEC 17025:2017. Alleen niet-geaccrediteerde en/of uitbestede parameters zijn gemarkeerd met het symbool " )".

# AL-West B.V.

Dortmundstraat 16B, 7418 BH Deventer, the Netherlands  
Tel. +31(0)570 788110  
e-Mail: info@al-west.nl, www.al-west.nl

CHROMATOGRAM for Order No. 1247568, Analysis No. 834497, created at 07.03.2023 11:43:55

**Monster beschrijving: BM1.0**

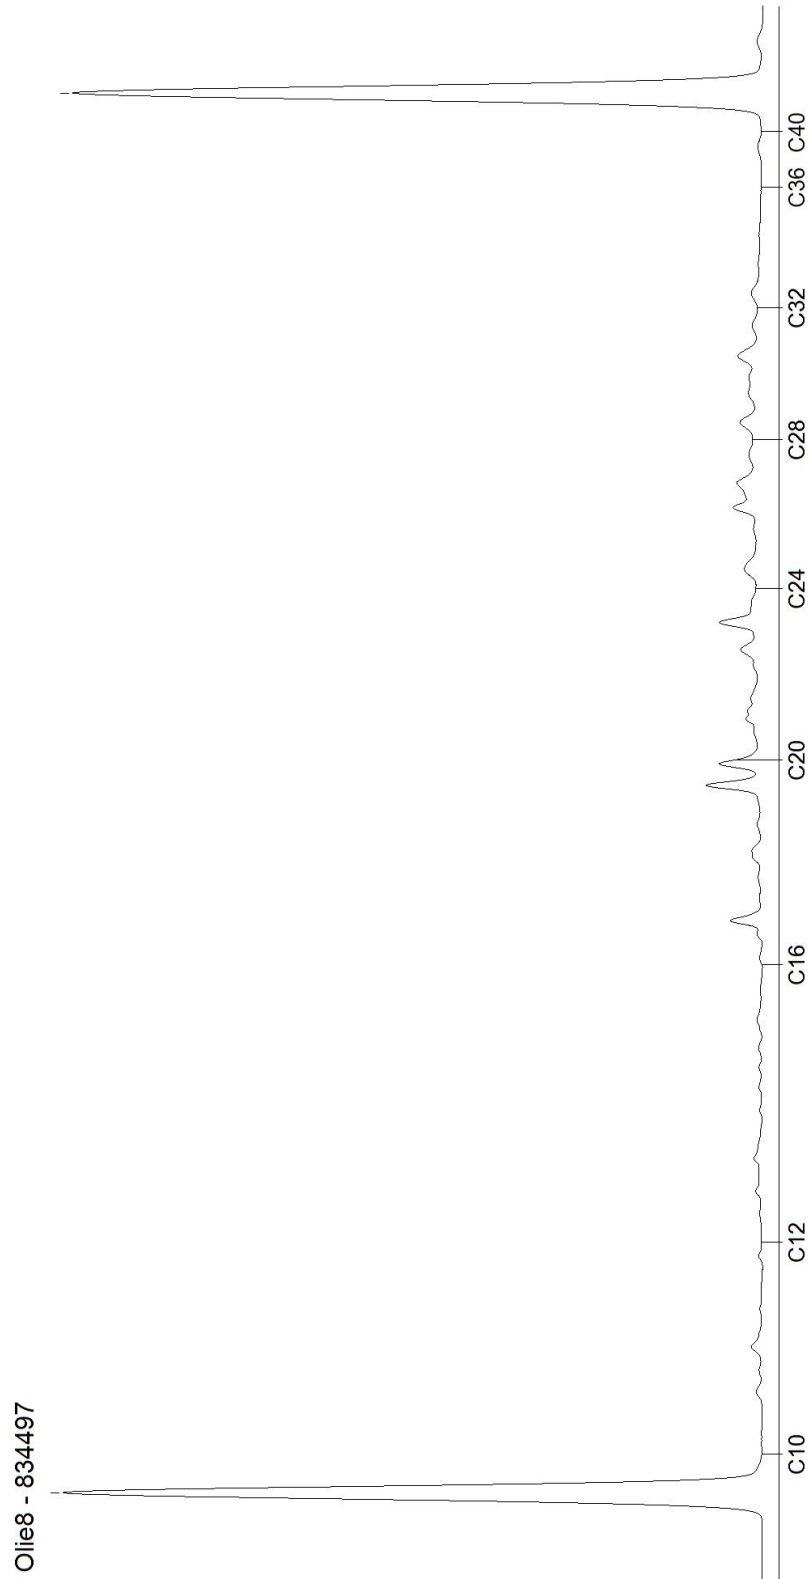


# AL-West B.V.

Dortmundstraat 16B, 7418 BH Deventer, the Netherlands  
Tel. +31(0)570 788110  
e-Mail: info@al-west.nl, www.al-west.nl

CHROMATOGRAM for Order No. 1247568, Analysis No. 834498, created at 07.03.2023 11:43:55

**Monster beschrijving: OM1.0**

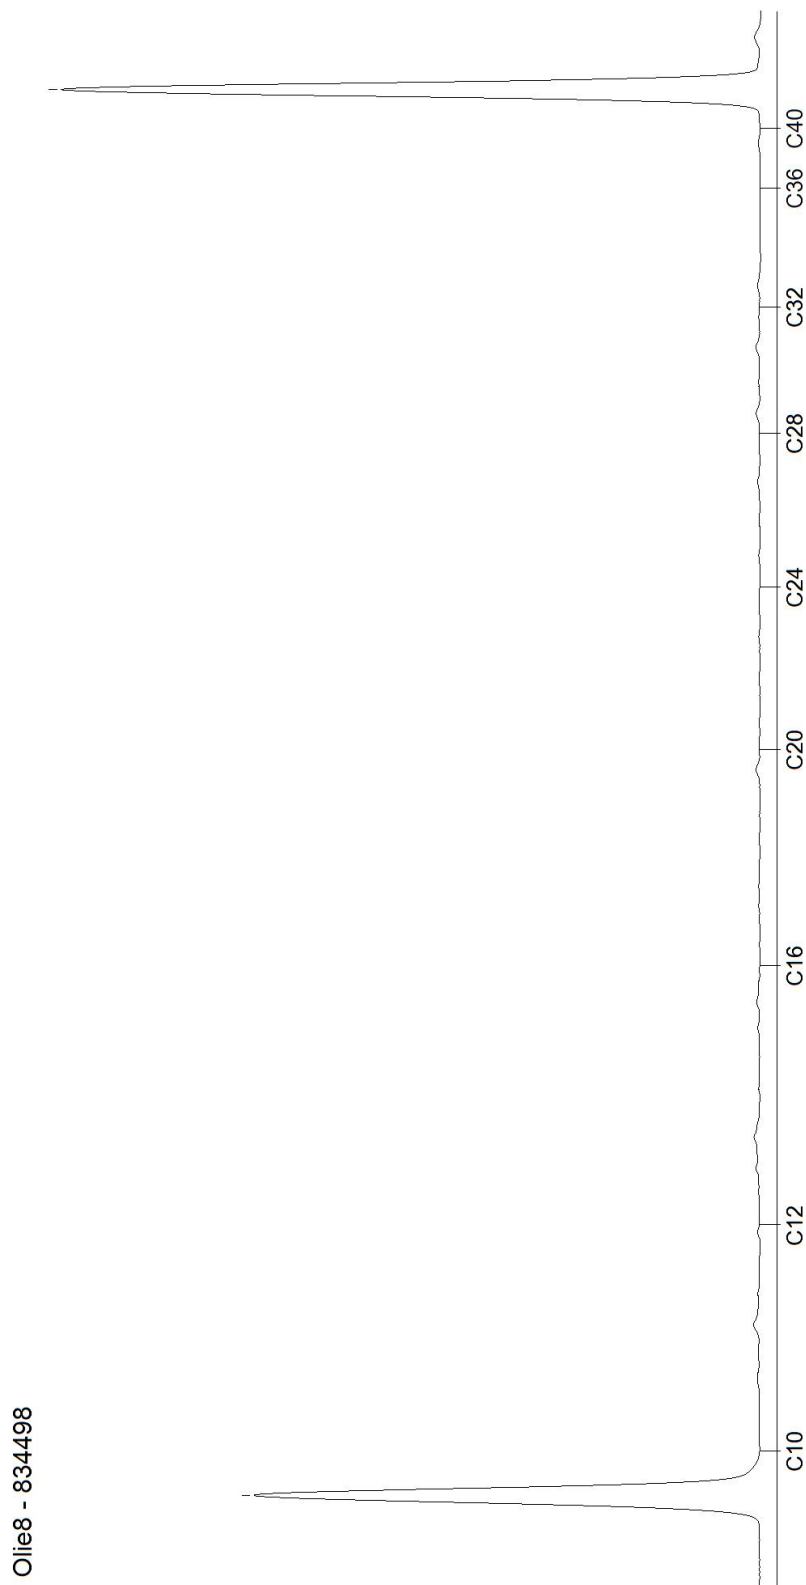

## AL-West B.V.

Dortmundstraat 16B, 7418 BH Deventer, the Netherlands  
Tel. +31(0)570 788110  
e-Mail: info@al-west.nl, www.al-west.nl



Dumea AM  
Bornsestraat 24  
7597 NE SAASVELD

Datum 20.03.2023  
Relatienr 35008640  
Opdrachtnr. 1250759

## ANALYSERAPPORT

### Opdracht 1250759 Water

Opdrachtgever 35008640 Dumea AM  
Uw referentie 2022-477 AF Aanslagweg 22 Borne  
Opdrachtacceptatie 10.03.23

Geachte heer, mevrouw,

Hierbij zenden wij u de resultaten van het door u aangevraagde laboratoriumonderzoek.

De analyses zijn, tenzij anders vermeld, uitgevoerd overeenkomstig onze erkenning voor de werkzaamheid "Analyse voor milieuhygiënisch bodemonderzoek" van het Besluit Bodemkwaliteit.

Dit rapport mag alleen in zijn geheel worden gereproduceerd. Eventuele bijlagen zijn onderdeel van het rapport.

Let op: alleen de algemene voorwaarden van AL-West gedeponeerd bij de KvK te Deventer, zijn van toepassing.

Indien u nog vragen heeft of aanvullende informatie wenst, verzoeken wij u om contact op te nemen met Klantenservice.

Wij vertrouwen erop u met de toegezonden informatie van dienst te zijn.

Met vriendelijke groet,

A handwritten signature in black ink, appearing to be 'Arjen van Geffen', written over a light blue horizontal line.

**AL-West B.V. Dhr. Arjen van Geffen, Tel. +31/570788119**  
**Klantenservice**

Kamer van Koophandel Directeur  
Nr. 08110898 ppa. Marc van Gelder  
VAT/BTW-ID-Nr.: Dr. Paul Wimmer  
NL 811132559 B01



Blad 1 van 5



# AL-West B.V.

Dortmundstraat 16B, 7418 BH Deventer, the Netherlands  
Tel. +31(0)570 788110  
e-Mail: info@al-west.nl, www.al-west.nl



# AGROLAB GROUP

Your labs. Your service.

## Opdracht 1250759 Water

Monsternr.	Monster beschrijving	Monstername	Monsternamepunt
850856	Pb1wm1	10.03.2023	

### Eenheid

850856

Pb1wm1

### Metalen (AS3000)

S Barium (Ba)	µg/l	<20
S Cadmium (Cd)	µg/l	<0,20
S Kobalt (Co)	µg/l	<2,0
S Koper (Cu)	µg/l	3,7
S Kwik (Hg)	µg/l	<0,050
S Lood (Pb)	µg/l	<2,0
S Molybdeen (Mo)	µg/l	<2,0
S Nikkel (Ni)	µg/l	<3,0
S Zink (Zn)	µg/l	33

### Aromaten (AS3000)

S Benzeen	µg/l	<0,20
S Tolueen	µg/l	<0,20
S Ethylbenzeen	µg/l	<0,20
S <i>m,p</i> -Xyleen	µg/l	<0,20
S <i>ortho</i> -Xyleen	µg/l	<0,10
S Som Xylenen (Factor 0,7)	µg/l	0,21 #)
S Naftaleen	µg/l	<0,020
S Styreen	µg/l	<0,20

### Chloorhoudende koolwaterstoffen (AS3000)

S Dichloormethaan	µg/l	<0,20
S Trichloormethaan (Chloroform)	µg/l	<0,20
S Tetrachloormethaan (Tetra)	µg/l	<0,10
S 1,1-Dichloorethaan	µg/l	<0,20
S 1,2-Dichloorethaan	µg/l	<0,20
S 1,1,1-Trichloorethaan	µg/l	<0,10
S 1,1,2-Trichloorethaan	µg/l	<0,10
S Vinylchloride	µg/l	<0,20
S 1,1-Dichlooretheen	µg/l	<0,10
S <i>Cis</i> -1,2-Dichlooretheen	µg/l	<0,10
S <i>trans</i> -1,2-Dichlooretheen	µg/l	<0,10
S Som <i>cis/trans</i> -1,2-Dichlooretheen (Factor 0,7)	µg/l	0,14 #)
S Som Dichlooretheen (Factor 0,7)	µg/l	0,21 #)
S Trichlooretheen (Tri)	µg/l	<0,20
S Tetrachlooretheen (Per)	µg/l	<0,10

Parameters uitgevoerd door AL-West BV zijn geaccrediteerd volgens EN ISO/IEC 17025:2017. Alleen niet-geaccrediteerde en/of uitbestede parameters zijn gemarkeerd met het symbool " # )".

Kamer van Koophandel  
Nr. 08110898  
VAT/BTW-ID-Nr.:  
NL 811132559 B01

Directeur  
ppa. Marc van Gelder  
Dr. Paul Wimmer



Blad 2 van 5



# AL-West B.V.

Dortmundstraat 16B, 7418 BH Deventer, the Netherlands  
Tel. +31(0)570 788110  
e-Mail: info@al-west.nl, www.al-west.nl

## Opdracht 1250759 Water

Eenheid 850856  
Pb1wm1

### Chloorhoudende koolwaterstoffen (AS3000)

S	1,1-Dichloorpropan	µg/l	<0,20
S	1,2-Dichloorpropan	µg/l	<0,20
S	1,3-Dichloorpropan	µg/l	<0,20
S	Som Dichloorpropanen (Factor 0,7)	µg/l	0,42 #)

### Broomhoudende koolwaterstoffen

S	Tribroommethaan (bromoform)	µg/l	<0,20
---	-----------------------------	------	-------

### Minerale olie (AS3000)

S	Koolwaterstoffractie C10-C40	µg/l	<50
	Koolwaterstoffractie C10-C12	µg/l	<10 *)
	Koolwaterstoffractie C12-C16	µg/l	<10 *)
	Koolwaterstoffractie C16-C20	µg/l	<5,0 *)
	Koolwaterstoffractie C20-C24	µg/l	<5,0 *)
	Koolwaterstoffractie C24-C28	µg/l	<5,0 *)
	Koolwaterstoffractie C28-C32	µg/l	<5,0 *)
	Koolwaterstoffractie C32-C36	µg/l	<5,0 *)
	Koolwaterstoffractie C36-C40	µg/l	<5,0 *)

#) Bij deze som zijn resultaten "<rapportagegrens" vermenigvuldigd met 0,7.

S) Erkend volgens AS SIKB 3000

Verklaring: "<" of n.a. betekent dat het gehalte van de component lager is dan de rapportagegrens.

De parameter-specifieke analytische meetonzekerheid en informatie over de berekeningsmethode zijn op aanvraag beschikbaar, indien de gerapporteerde resultaten boven de parameterspecifieke rapportagegrens liggen. De minimale prestatiecriteria van de toegepaste methoden met betrekking tot de meetonzekerheid zijn in het algemeen gebaseerd op Richtlijn 2009/90/EG van de Europese Commissie.

Begin van de analyses: 10.03.2023

Einde van de analyses: 17.03.2023

De resultaten hebben uitsluitend betrekking op de geanalyseerde monsters. In gevallen waarin het testlaboratorium niet verantwoordelijk was voor de bemonstering, gelden de gerapporteerde resultaten voor de monsters zoals zij zijn ontvangen.



**AL-West B.V. Dhr. Arjen van Geffen, Tel. +31/570788119**  
**Klantenservice**

Parameters uitgevoerd door AL-West BV zijn geaccrediteerd volgens EN ISO/IEC 17025:2017. Alleen niet-geaccrediteerde en/of uitbestede parameters zijn gemarkeerd met het symbool "S)".



# AL-West B.V.

Dortmundstraat 16B, 7418 BH Deventer, the Netherlands  
Tel. +31(0)570 788110  
e-Mail: info@al-west.nl, www.al-west.nl



## Opdracht 1250759 Water

### Toegepaste methoden

**eigen methode**      \*): Koolwaterstoffractie C10-C12    Koolwaterstoffractie C12-C16    Koolwaterstoffractie C16-C20  
Koolwaterstoffractie C20-C24    Koolwaterstoffractie C24-C28    Koolwaterstoffractie C28-C32  
Koolwaterstoffractie C32-C36    Koolwaterstoffractie C36-C40

**Protocollen AS 3100** : Barium (Ba)    Cadmium (Cd)    Kobalt (Co)    Koper (Cu)    Kwik (Hg)    Lood (Pb)    Molybdeen (Mo)    Nikkel (Ni)  
Zink (Zn)    Dichloormethaan    Tribroommethaan (bromofom)    Benzeen    Trichloormethaan (Chloroform)  
Tetrachloormethaan (Tetra)    Toluene    Ethylbenzeen    1,1-Dichloorethaan    m,p-Xyleen    ortho-Xyleen  
1,2-Dichloorethaan    Som Xylenen (Factor 0,7)    Naftaleen    Styreen    1,1,1-Trichloorethaan    1,1,2-Trichloorethaan  
Vinylchloride    1,1-Dichlooretheen    Cis-1,2-Dichlooretheen    trans-1,2-Dichlooretheen  
Som cis/trans-1,2-Dichlooretheen (Factor 0,7)    Som Dichlooretheen (Factor 0,7)    Trichlooretheen (Tri)  
Tetrachlooretheen (Per)    1,1-Dichloorpropan    1,2-Dichloorpropan    1,3-Dichloorpropan  
Som Dichloorpropanen (Factor 0,7)    Koolwaterstoffractie C10-C40

Parameters uitgevoerd door AL-West BV zijn geaccrediteerd volgens EN ISO/IEC 17025:2017. Alleen niet-geaccrediteerde en/of uitbestede parameters zijn gemarkeerd met het symbool " \* )".

## AL-West B.V.

Dortmundstraat 16B, 7418 BH Deventer, the Netherlands  
Tel. +31(0)570 788110  
e-Mail: info@al-west.nl, www.al-west.nl



## Bijlage bij Opdrachtnr. 1250759

### CONSERVERING, CONSERVERINGSTERMIJN EN VERPAKKING

Er zijn verschillen met de richtlijnen geconstateerd die mogelijk de betrouwbaarheid van de analyseresultaten beïnvloeden. De conserveringstermijn is voor volgende analyse overschreden:

**Kwik (Hg)** 850856


Parameters uitgevoerd door AL-West BV zijn geaccrediteerd volgens EN ISO/IEC 17025:2017. Alleen niet-geaccrediteerde en/of uitbestede parameters zijn gemarkeerd met het symbool " \* )".

# AL-West B.V.

Dortmundstraat 16B, 7418 BH Deventer, the Netherlands  
Tel. +31(0)570 788110  
e-Mail: info@al-west.nl, www.al-west.nl

CHROMATOGRAM for Order No. 1250759, Analysis No. 850856, created at 14.03.2023 07:14:16

**Monster beschrijving: Pb1wm1**

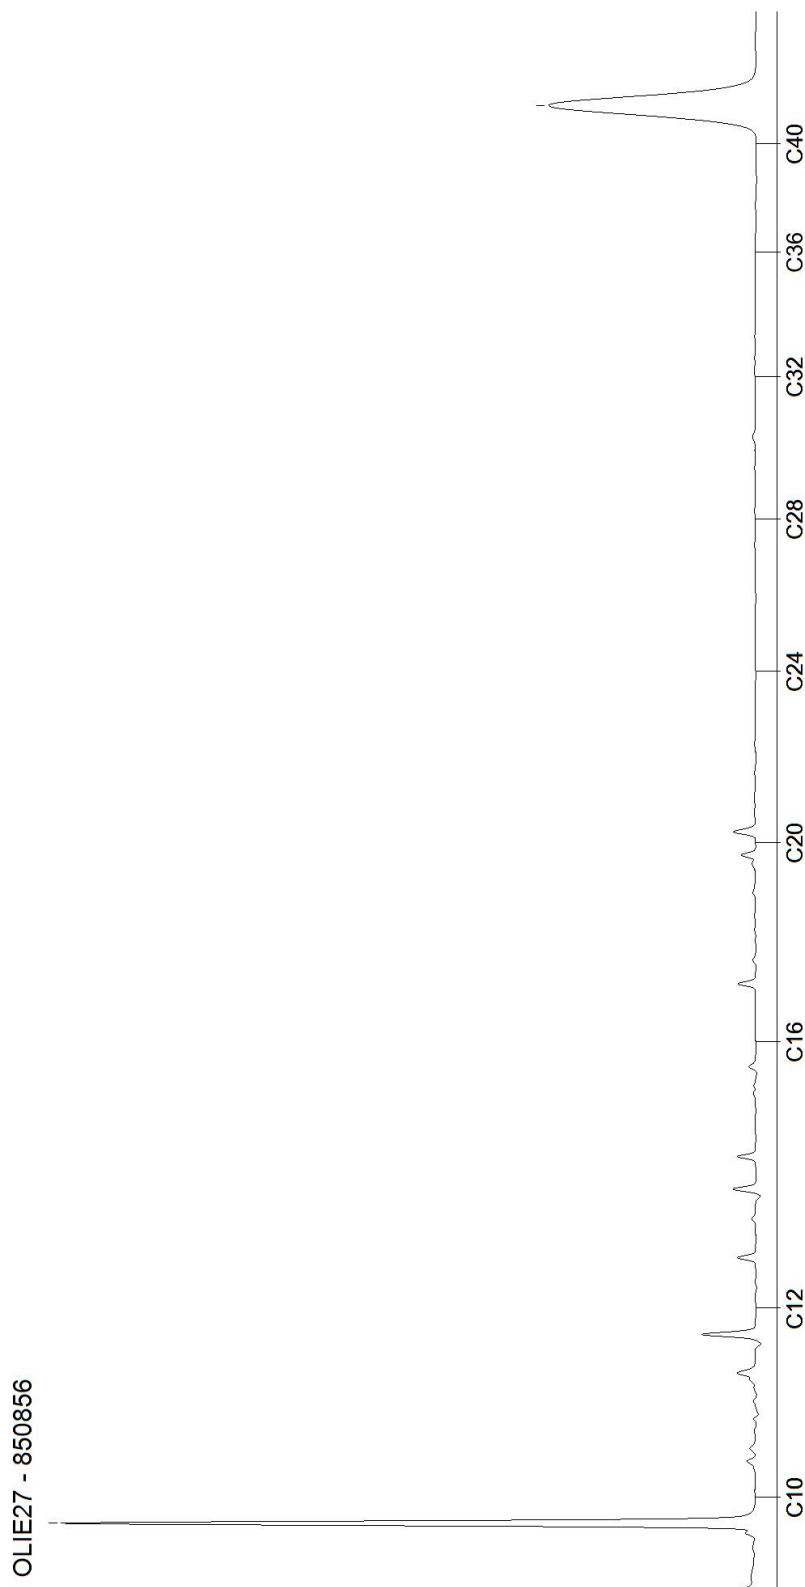

**Tabel 1: Gemeten gehalten in grond met beoordeling conform de Wet Bodembescherming**

Grondmonster		BM1.0			OM1.0		
Certificaatcode							
Boring(en)		1, 3, 4, 5			1, 1, 1, 2, 2, 2		
Traject (m -mv)		0,08 - 0,50			0,50 - 2,00		
Humus	% ds	4,60			2,70		
Lutum	% ds	5,20			4,60		
Datum van toetsing		13-3-2023			13-3-2023		
Monsterconclusie		Overschrijding Achtergrondwaarde			Voldoet aan Achtergrondwaarde		
Monstermelding 1							
Monstermelding 2							
Monstermelding 3							
		Meetw	GSSD	Index	Meetw	GSSD	Index
<b>GECHLOREERDE KOOLWATERSTOFFEN</b>							
PCB (som 7)	mg/kg ds	0,0049	<0,0107	-0,01	0,0049	<0,0181	-0
PCB 28	mg/kg ds	<0,001	<0,002		<0,001	<0,003	
PCB 52	mg/kg ds	<0,001	<0,002		<0,001	<0,003	
PCB 101	mg/kg ds	<0,001	<0,002		<0,001	<0,003	
PCB 118	mg/kg ds	<0,001	<0,002		<0,001	<0,003	
PCB 138	mg/kg ds	<0,001	<0,002		<0,001	<0,003	
PCB 153	mg/kg ds	<0,001	<0,002		<0,001	<0,003	
PCB 180	mg/kg ds	<0,001	<0,002		<0,001	<0,003	
<b>METALEN</b>							
Kobalt	mg/kg ds	4	10	-0,03	<3	<6	-0,05
Nikkel	mg/kg ds	7,1	16,3	-0,29	<4	<7	-0,44
Koper	mg/kg ds	<b>25</b>	<b>43</b>	<b>0,02</b>	<5	<7	-0,22
Zink	mg/kg ds	61	118	-0,04	29	60	-0,14
Molybdeen	mg/kg ds	<1,5	<1,1	-0	<1,5	<1,1	-0
Cadmium	mg/kg ds	0,21	0,31	-0,02	<0,2	<0,2	-0,03
Barium	mg/kg ds	50	138 <sup>(6)</sup>		<20	<41 <sup>(6)</sup>	
Kwik	mg/kg ds	<b>0,24</b>	<b>0,32</b>	<b>0</b>	<0,05	<0,05	-0
Lood	mg/kg ds	<b>60</b>	<b>85</b>	<b>0,07</b>	11	16	-0,07
<b>OVERIG</b>							
Droge stof	%	83,3	83,3 <sup>(6)</sup>		82,3	82,3 <sup>(6)</sup>	
Lutum	%	5,2			4,6		
Organische stof (humus)	% ds	4,6			2,7		
<b>OVERIGE (ORGANISCHE) VERBINDINGEN</b>							
Minerale olie C10 - C12	mg/kg ds	<3	5 <sup>(6)</sup>		<3	8 <sup>(6)</sup>	
Minerale olie C10 - C40	mg/kg ds	<35	<53	-0,03	<35	<91	-0,02
Minerale olie C12 - C16	mg/kg ds	<3	5 <sup>(6)</sup>		<3	8 <sup>(6)</sup>	
Minerale olie C16 - C20	mg/kg ds	8	17 <sup>(6)</sup>		<4	10 <sup>(6)</sup>	
Minerale olie C20 - C24	mg/kg ds	9	20 <sup>(6)</sup>		<5	13 <sup>(6)</sup>	
Minerale olie C24 - C28	mg/kg ds	8	17 <sup>(6)</sup>		<5	13 <sup>(6)</sup>	
Minerale olie C28 - C32	mg/kg ds	7	15 <sup>(6)</sup>		<5	13 <sup>(6)</sup>	
Minerale olie C32 - C36	mg/kg ds	<5	8 <sup>(6)</sup>		<5	13 <sup>(6)</sup>	
Minerale olie C36 - C40	mg/kg ds	<5	8 <sup>(6)</sup>		<5	13 <sup>(6)</sup>	
<b>PAK</b>							
Naftaleen	mg/kg ds	0,14	0,14		<0,05	<0,04	
Anthraceen	mg/kg ds	0,37	0,37		<0,05	<0,04	
Fenanthreen	mg/kg ds	1,6	1,6		0,09	0,09	
Fluorantheen	mg/kg ds	3,1	3,1		0,18	0,18	
Chryseen	mg/kg ds	2,3	2,3		0,12	0,12	
Benzo(a)anthraceen	mg/kg ds	1,9	1,9		0,097	0,097	
Benzo(a)pyreen	mg/kg ds	1,9	1,9		0,097	0,097	
Benzo(k)fluorantheen	mg/kg ds	0,94	0,94		<0,05	<0,04	
Indeno-(1,2,3-c,d)pyreen	mg/kg ds	1,2	1,2		0,091	0,091	
Benzo(g,h,i)peryleen	mg/kg ds	1,4	1,4		0,16	0,16	
PAK 10 VROM	mg/kg ds	<b>15</b>	<b>15</b>	<b>0,35</b>	0,94	0,94	-0,01

-----	: Geen toetsnorm aanwezig
<	: kleiner dan de detectielimiet
8,88	: <= Achtergrondwaarde
<=T	: Kleiner of gelijk aan Tussenwaarde
8,88	: <= Interventiewaarde
8,88	: > Interventiewaarde
6	: Heeft geen normwaarde
#	: verhoogde rapportagegrens
GSSD	: Gestandaardiseerde meetwaarde
Index	: (GSSD - AW) / (I - AW)

- Getoetst via de BoToVa service, versie 2.1.0 -

**Tabel 2: Normwaarden conform de Wet Bodembescherming**

		AW	WO	IND	I
<b>GECHLOREERDE KOOLWATERSTOFFEN</b>					
PCB (som 7)	mg/kg ds	0,02	0,04	0,5	1
<b>METALEN</b>					
Kobalt	mg/kg ds	15	35	190	190
Nikkel	mg/kg ds	35	39	100	100
Koper	mg/kg ds	40	54	190	190
Zink	mg/kg ds	140	200	720	720
Molybdeen	mg/kg ds	1,5	88	190	190
Cadmium	mg/kg ds	0,6	1,2	4,3	13
Kwik	mg/kg ds	0,15	0,83	4,8	36
Lood	mg/kg ds	50	210	530	530
<b>OVERIGE (ORGANISCHE) VERBINDINGEN</b>					
Minerale olie C10 - C40	mg/kg ds	190	190	500	5000
<b>PAK</b>					
PAK 10 VROM	mg/kg ds	1,5	6,8	40	40

**Tabel 3: Gemeten concentraties in grondwater met beoordeling conform de Wet Bodembescherming**

Watermonster		Pb1wm1		
Datum		10-3-2023		
Filterdiepte (m -mv)		2,30 - 3,30		
Datum van toetsing		20-3-2023		
Monsterconclusie		Voldoet aan Streefwaarde		
Monstermelding 1				
Monstermelding 2				
Monstermelding 3				
		Meetw	GSSD	Index
<b>AROMATISCHE VERBINDINGEN</b>				
Benzeen	µg/l	<0,2	<0,1	-0
Ethylbenzeen	µg/l	<0,2	<0,1	-0,03
Tolueen	µg/l	<0,2	<0,1	-0,01
Xylenen (som)	µg/l		<0,21 0,21	0
meta-/para-Xyleen (som)	µg/l	<0,2	<0,1	
ortho-Xyleen	µg/l	<0,1	<0,1	
Styreen (Vinylbenzeen)	µg/l	<0,2	<0,1	-0,02
Som 16 Aromatische oplosmiddelen	µg/l		<0,77 <sup>(2,14)</sup>	
<b>GECHLOREERDE KOOLWATERSTOFFEN</b>				
1,3-Dichloorpropaan	µg/l	<0,2	<0,1	
1,1-Dichloorpropaan	µg/l	<0,2	<0,1	
Dichloorpropaan	µg/l		<0,42	-0
cis + trans-1,2-Dichlooretheen	µg/l		<0,14 0,21	0,01
1,1-Dichlooretheen	µg/l	<0,1	<0,1	0,01
cis-1,2-Dichlooretheen	µg/l	<0,1	<0,1	
trans-1,2-Dichlooretheen	µg/l	<0,1	<0,1	
Dichloormethaan	µg/l	<0,2	<0,1	0
Trichloormethaan (Chloroform)	µg/l	<0,2	<0,1	-0,01
Tribroommethaan (bromoform)	µg/l	<0,2	<0,1 <sup>(14)</sup>	
Tetrachloormethaan (Tetra)	µg/l	<0,1	<0,1	0,01
1,1-Dichloorethaan	µg/l	<0,2	<0,1	-0,01
1,2-Dichloorethaan	µg/l	<0,2	<0,1	-0,02
1,2-Dichloorpropaan	µg/l	<0,2	<0,1	
1,1,1-Trichloorethaan	µg/l	<0,1	<0,1	0
1,1,2-Trichloorethaan	µg/l	<0,1	<0,1	0
Trichlooretheen (Tri)	µg/l	<0,2	<0,1	-0,05
Tetrachlooretheen (Per)	µg/l	<0,1	<0,1	0
Vinylchloride	µg/l	<0,2	<0,1	0,03
<b>METALEN</b>				
Kobalt	µg/l	<2	<1	-0,23
Nikkel	µg/l	<3	<2	-0,22
Koper	µg/l	3,7	3,7	-0,19
Zink	µg/l	33	33	-0,04
Molybdeen	µg/l	<2	<1	-0,01
Cadmium	µg/l	<0,2	<0,1	-0,05
Barium	µg/l	<20	<14	-0,06
Kwik	µg/l	<0,05	<0,04	-0,06
Lood	µg/l	<2	<1	-0,23
<b>OVERIG</b>				
som dichloorpropaan-isomeren	µg/l	0,42		
<b>OVERIGE (ORGANISCHE) VERBINDINGEN</b>				

Watermonster		Pb1wm1		
Datum		10-3-2023		
Filterdiepte (m -mv)		2,30 - 3,30		
Datum van toetsing		20-3-2023		
Monsterconclusie		Voldoet aan Streefwaarde		
Minerale olie C10 - C12	µg/l	<10	7 <sup>(6)</sup>	
Minerale olie C10 - C40	µg/l	<50	<35	-0,03
Minerale olie C12 - C16	µg/l	<10	7 <sup>(6)</sup>	
Minerale olie C16 - C20	µg/l	<5	4 <sup>(6)</sup>	
Minerale olie C20 - C24	µg/l	<5	4 <sup>(6)</sup>	
Minerale olie C24 - C28	µg/l	<5	4 <sup>(6)</sup>	
Minerale olie C28 - C32	µg/l	<5	4 <sup>(6)</sup>	
Minerale olie C32 - C36	µg/l	<5	4 <sup>(6)</sup>	
Minerale olie C36 - C40	µg/l	<5	4 <sup>(6)</sup>	
<b>PAK</b>				
Naftaleen	µg/l	<0,02	<0,01	0
PAK 10 VROM	-		<0,00020 <sup>(11)</sup>	

-----	: Geen toetsnorm aanwezig
<	: kleiner dan de detectielimiet
8,88	: <= Streefwaarde
<b>8,88</b>	: > Streefwaarde
<b>8,88</b>	: > Interventiewaarde
>T	: Groter dan Tussenwaarde
11	: Enkele parameters ontbreken in de berekening van de somfractie
14	: Streefwaarde ontbreekt zorgplicht van toepassing
2	: Enkele parameters ontbreken in de som
6	: Heeft geen normwaarde
#	: verhoogde rapportagegrens
GSSD	: Gestandaardiseerde meetwaarde
Index	: (GSSD - S) / (I - S)

- Getoetst via de BoToVa service, versie 2.1.0 -

Tabel 4: Normwaarden conform de Wet Bodembescherming

		S	S Diep	Indicatief	I
<b>AROMATISCHE VERBINDINGEN</b>					
Benzeen	µg/l	0,2			30
Ethylbenzeen	µg/l	4			150
Tolueen	µg/l	7			1000
Xylenen (som)	µg/l	0,2			70
Styreen (Vinylbenzeen)	µg/l	6			300
Som 16 Aromatische oplosmiddelen	µg/l			150	
<b>GECHLOREERDE KOOLWATERSTOFFEN</b>					
Dichloorpropaan	µg/l	0,8			80
cis + trans-1,2-Dichlooretheen	µg/l	0,01			20
1,1-Dichlooretheen	µg/l	0,01			10
Dichloormethaan	µg/l	0,01			1000
Trichloormethaan (Chloroform)	µg/l	6			400
Tribroommethaan (bromoform)	µg/l				630
Tetrachloormethaan (Tetra)	µg/l	0,01			10
1,1-Dichloorethaan	µg/l	7			900
1,2-Dichloorethaan	µg/l	7			400
1,1,1-Trichloorethaan	µg/l	0,01			300
1,1,2-Trichloorethaan	µg/l	0,01			130
Trichlooretheen (Tri)	µg/l	24			500
Tetrachlooretheen (Per)	µg/l	0,01			40
Vinylchloride	µg/l	0,01			5
<b>METALEN</b>					

		S	S Diep	Indicatief	I
Kobalt	µg/l	20	0,7		100
Nikkel	µg/l	15	2,1		75
Koper	µg/l	15	1,3		75
Zink	µg/l	65	24		800
Molybdeen	µg/l	5	3,6		300
Cadmium	µg/l	0,4	0,06		6
Barium	µg/l	50	200		625
Kwik	µg/l	0,05	0,01		0,3
Lood	µg/l	15	1,7		75
<b>OVERIGE (ORGANISCHE) VERBINDINGEN</b>					
Minerale olie C10 - C40	µg/l	50			600
<b>PAK</b>					
Naftaleen	µg/l	0,01			70



**Opdracht**

Opdrachtgever	Dumea AM	Rapportnummer	V230300663 versie 1
Contactpersoon	Dhr. J. Stevelink	Datum opdracht	02-03-2023
Adres	Bornsestraat 24	Datum ontvangst	06-03-2023
Postcode en plaats	7597 NE Saasveld	Datum rapportage	20-03-2023
Projectcode	2022-477	Pagina	1 van 2
Project omschrijving	AF Aanslagweg 22 Borne		

Naam	MM1	Datum monstername	02-03-2023
Monstersoort	Grond	Datum analyse	20-03-2023
Monstername door	Opdrachtgever	Barcode	
Analyse methode	Asbest in bodem m.b.v. microscopie - conform AS 3000, AP04 SG6 en NEN 5898 (Q)		

Q = door RvA geaccrediteerd

**Deelmonsters**

Nummer	Boornaam	Begin diepte	Eind diepte	Barcode
1	3-3a-1	8	50	AM14470020
2	4-4a-1	8	50	AM14470020
3	5-5a-1	8	50	AM14470020

**Resultaten**

Parameter	Concentratie		95% betrouwbaarheidsinterval				Eenheid
			Ondergrens		Bovengrens		
	Gemeten	Gewogen	Gemeten	Gewogen	Gemeten	Gewogen	
Droge stof	83,8						%
Massa monster (veldnat)	17,7						kg
Massa monster (droog)	14,9						kg
Chrysotiel (serpentijn)	1,4	1,4	0,5	0,5	3,6	3,6	mg/kg ds
Amosiet (amfibool)	n.a.	n.a.	-	-	-	-	mg/kg ds
Crocidoliet (amfibool)	n.a.	n.a.	-	-	-	-	mg/kg ds
<b>Per mineralogische groep</b>							
Niet hechtgeb. serpentijn	1,4	1,4	0,5	0,5	3,6	3,6	mg/kg ds
Hechtgebonden serpentijn	n.a.	n.a.	-	-	-	-	mg/kg ds
Totaal serpentijn	1,4	1,4	0,5	0,5	3,6	3,6	mg/kg ds
Niet hechtgeb. amfibool	n.a.	n.a.	-	-	-	-	mg/kg ds
Hechtgebonden amfibool	n.a.	n.a.	-	-	-	-	mg/kg ds
Totaal amfibool	n.a.	n.a.	-	-	-	-	mg/kg ds
<b>Totaal</b>							
Niet hechtgeb. asbest	<2	1,4	0,5	0,5	3,7	3,6	mg/kg ds
Hechtgebonden asbest	<2	n.a.	-	-	-	-	mg/kg ds
Totaal asbest	<2	1,4	0,5	0,5	3,7	3,6	mg/kg ds

n.a. = niet aantoonbaar

Gewogen concentratie asbest : totaal asbest serpentijn + 10\*totaal asbest amfibool (mg/kg.ds).

Dit monster is droog gezeefd.


Aanvullende analyseresultaten volgen hieronder.

**Conclusie en/of opmerkingen:**

Het aangeboden monster bevat asbest.

Hoofdanalist laboratorium

Mw. ing. E. Kingma

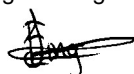

Dit rapport mag uitsluitend in zijn geheel worden gereproduceerd.

De resultaten hebben uitsluitend betrekking op de monsters, zoals die door u voor analyse ter beschikking zijn gesteld.

Eurofins ACMAA Testing is niet aansprakelijk voor interpretaties en conclusies die gedaan zijn naar aanleiding van de verkregen resultaten.

Nadere informatie over de toegepaste methodes en prestatiekenmerken is beschikbaar en kan op aanvraag worden verkregen.



**Opdracht**

Opdrachtgever	Dumea AM	Rapportnummer	V230300663 versie 1
Contactpersoon	Dhr. J. Stevelink	Datum opdracht	02-03-2023
Adres	Bornsestraat 24	Datum ontvangst	06-03-2023
Postcode en plaats	7597 NE Saasveld	Datum rapportage	20-03-2023
Projectcode	2022-477	Pagina	2 van 2
Project omschrijving	AF Aanslagweg 22 Borne		

Analyse	Fractie > 20 mm	Fractie 8 - 20 mm	Fractie 4 - 8 mm	Fractie 2 - 4 mm	Fractie 1 - 2 mm	Fractie 0,5 - 1 mm	Fractie < 0,5 mm	Fractie Totaal
Zeven (g)	0	50	59	85	225	985	13468	14872
Afgezochte deel fractie (%)	100	100	100	100	20	5	*	
<b>Asbestcement</b>								
Asbesth.materiaal (g)				0,0031	0,0355	0,0280		0,0666
Hechtgebonden				nee	nee	nee		
Aantal deeltjes				1	10	3		14
Percentage chrysotiel (%)				25	25	37,5		
Gewicht chrysotiel (mg)				0,8	8,9	10,5		20,2
<b>totaal per mineralogische groep</b>								
Gehalte NHG serpentijn (mg/kg ds)				0,05	0,60	0,71		1,36
Gehalte serpentijn (mg/kg ds)				0,05	0,60	0,71		1,36
<b>Totaal</b>								
Aantal deeltjes totaal (stuk)				1	10	3		14
Gehalte NHG t.o.v. totaal (mg/kg ds)				0,05	0,60	0,71		1,36
Gehalte t.o.v. totaal (mg/kg ds)				0,05	0,60	0,71		1,36

\* = Van de zeeffractie <0,5 mm is maximaal 10 gram kwalitatief beoordeeld en deze bevat asbestverdachte vezels.

NHG = Niet hechtgebonden.

HG = Hechtgebonden.



# BIJLAGE VI

Foto's







