


DSN01U 00008G0000

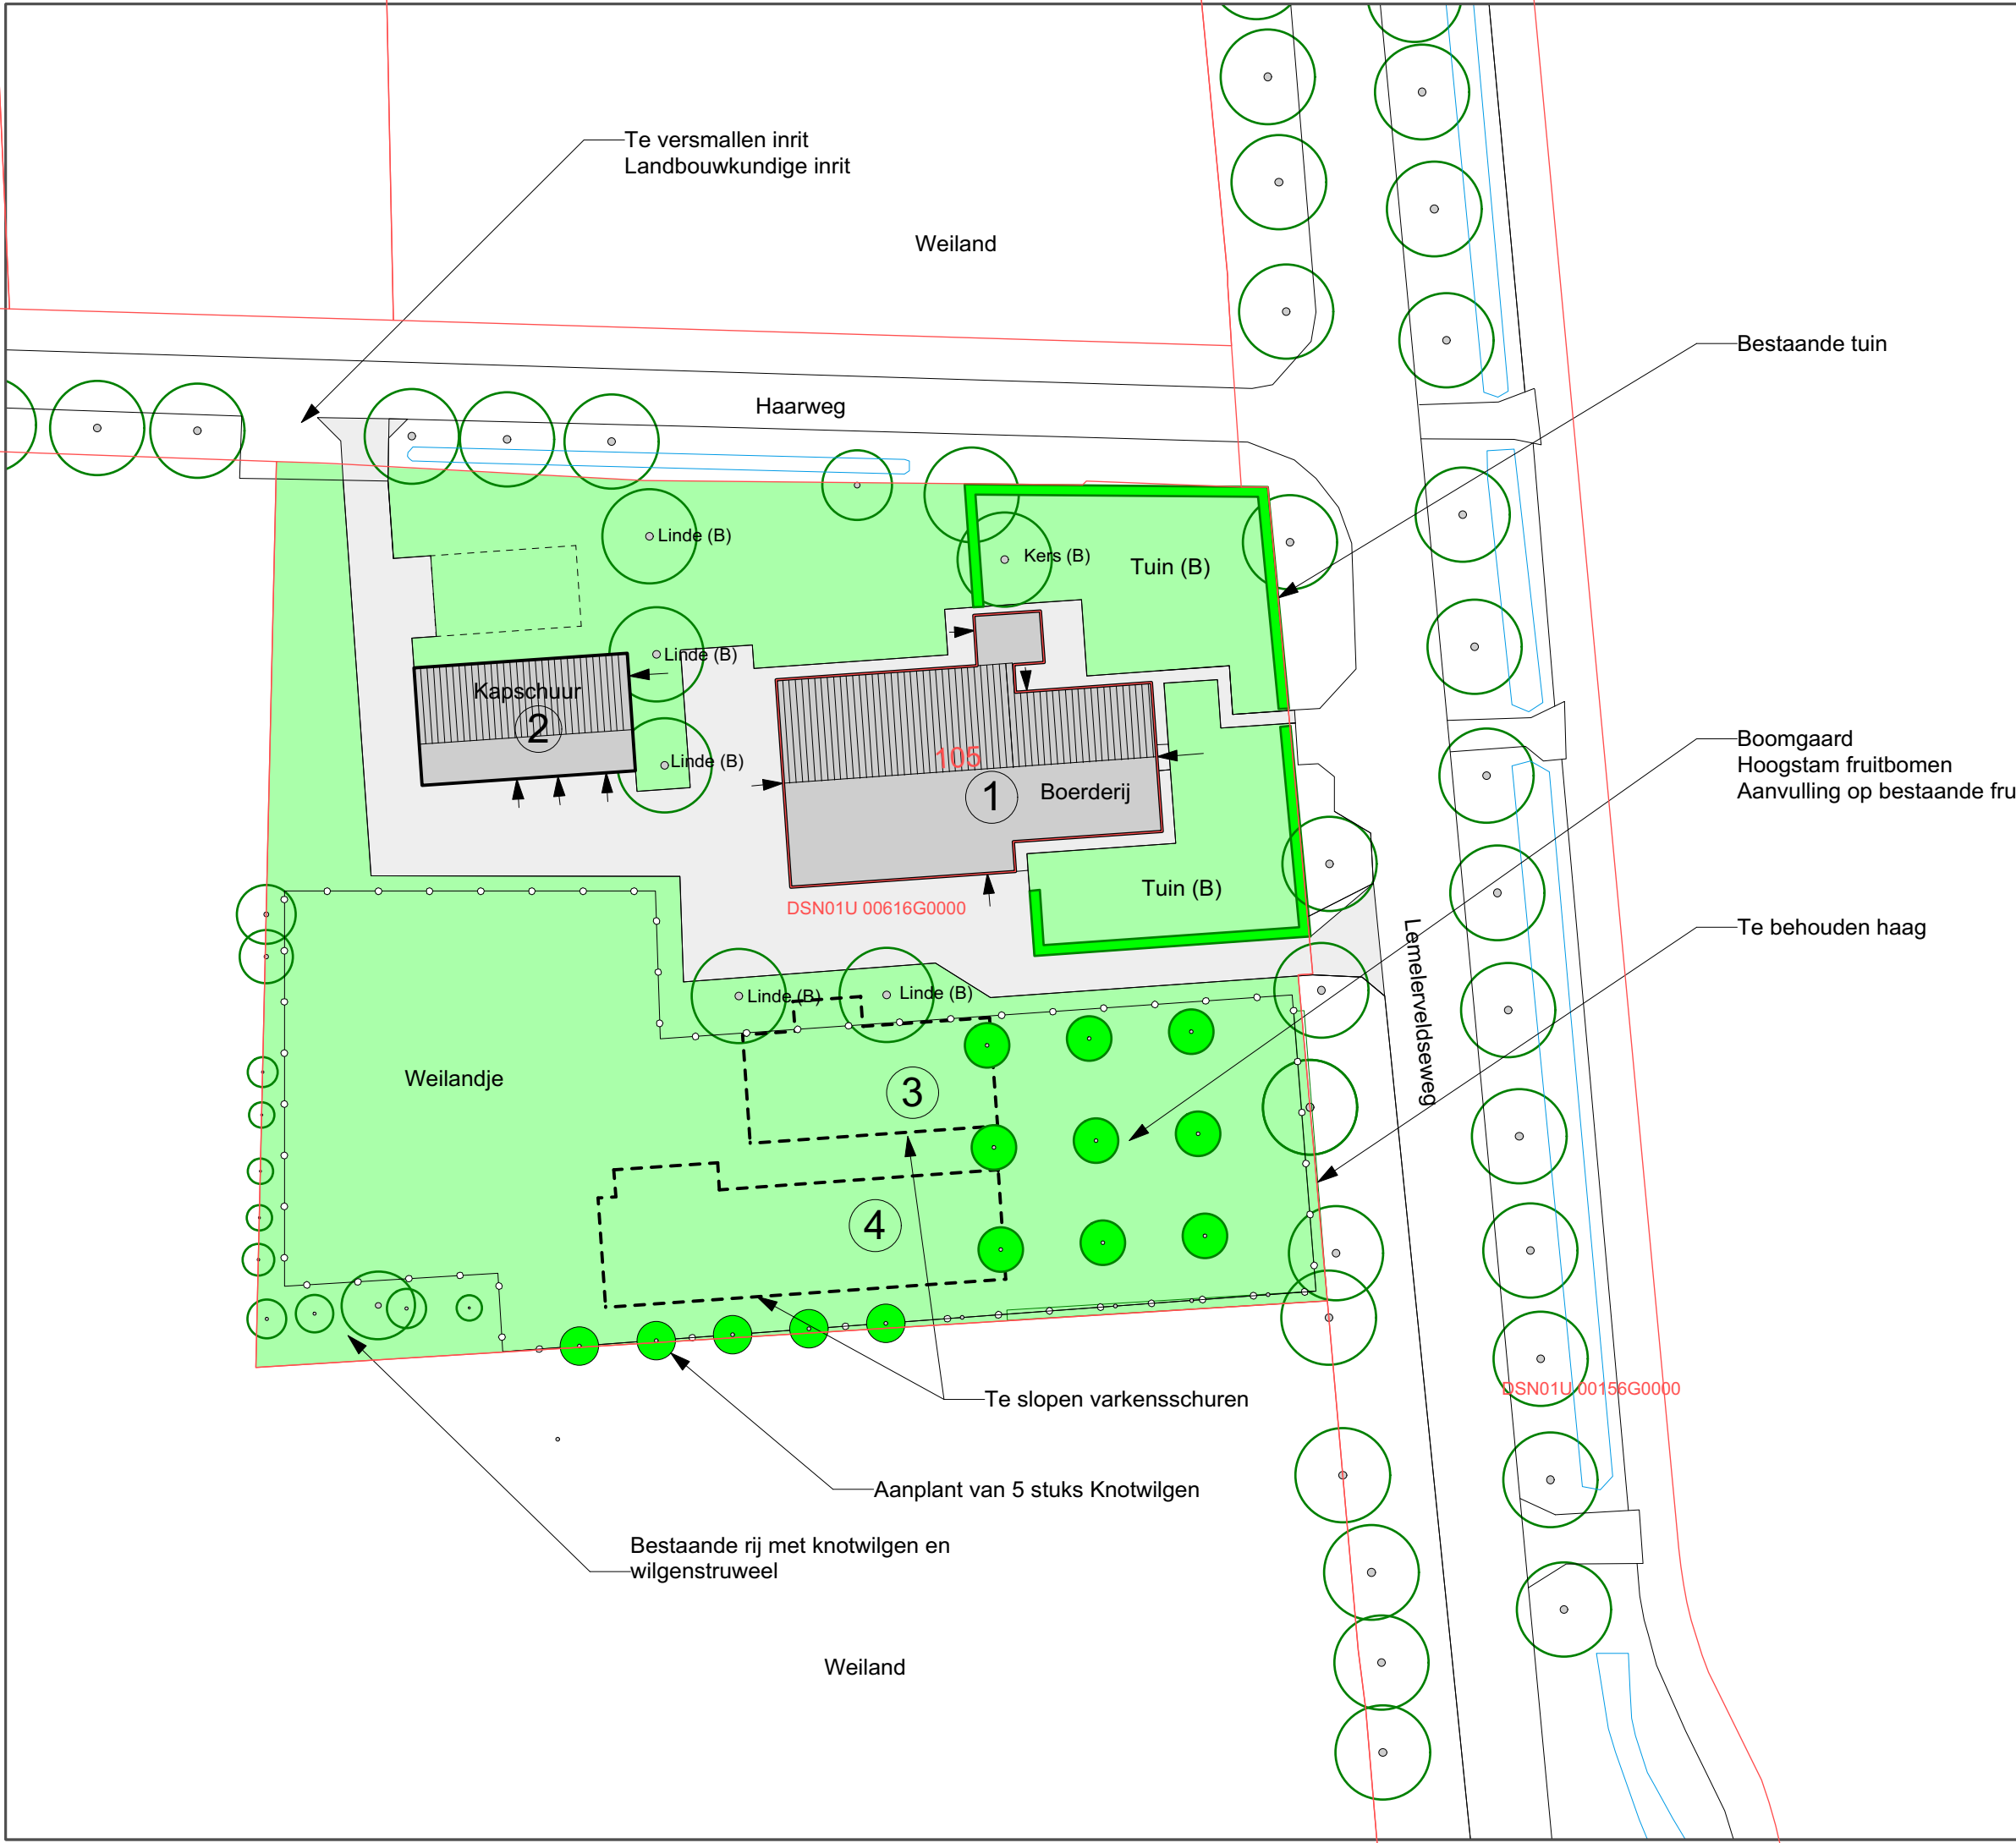

Erfinrichtingsplan

Lemelerveldseweg 105
8125 DE Lemerlerveld

De Haarhoeve

GreenAdviesbureau
H.A. ten Have
Harry ten Have
Tuin- en Landschapsadviseur

Spaarnjaardijk 53
7433 PW SCHALKHAAR
Tel: 0570 532 000
Fax: 0570 532 465
Mobiel: 0651 346 628

E-Mail: info@harrytenhave.nl
Internet: www.harrytenhave.nl

Titel Erfransformatie Lemelerveldseweg 102 Lemelerveld		
Tekening nummer 2018105	Getekend door HTH	Datum 20/08/2018
Bestandsnaam Schaal 1:500 A3 formaat		