


chlijn

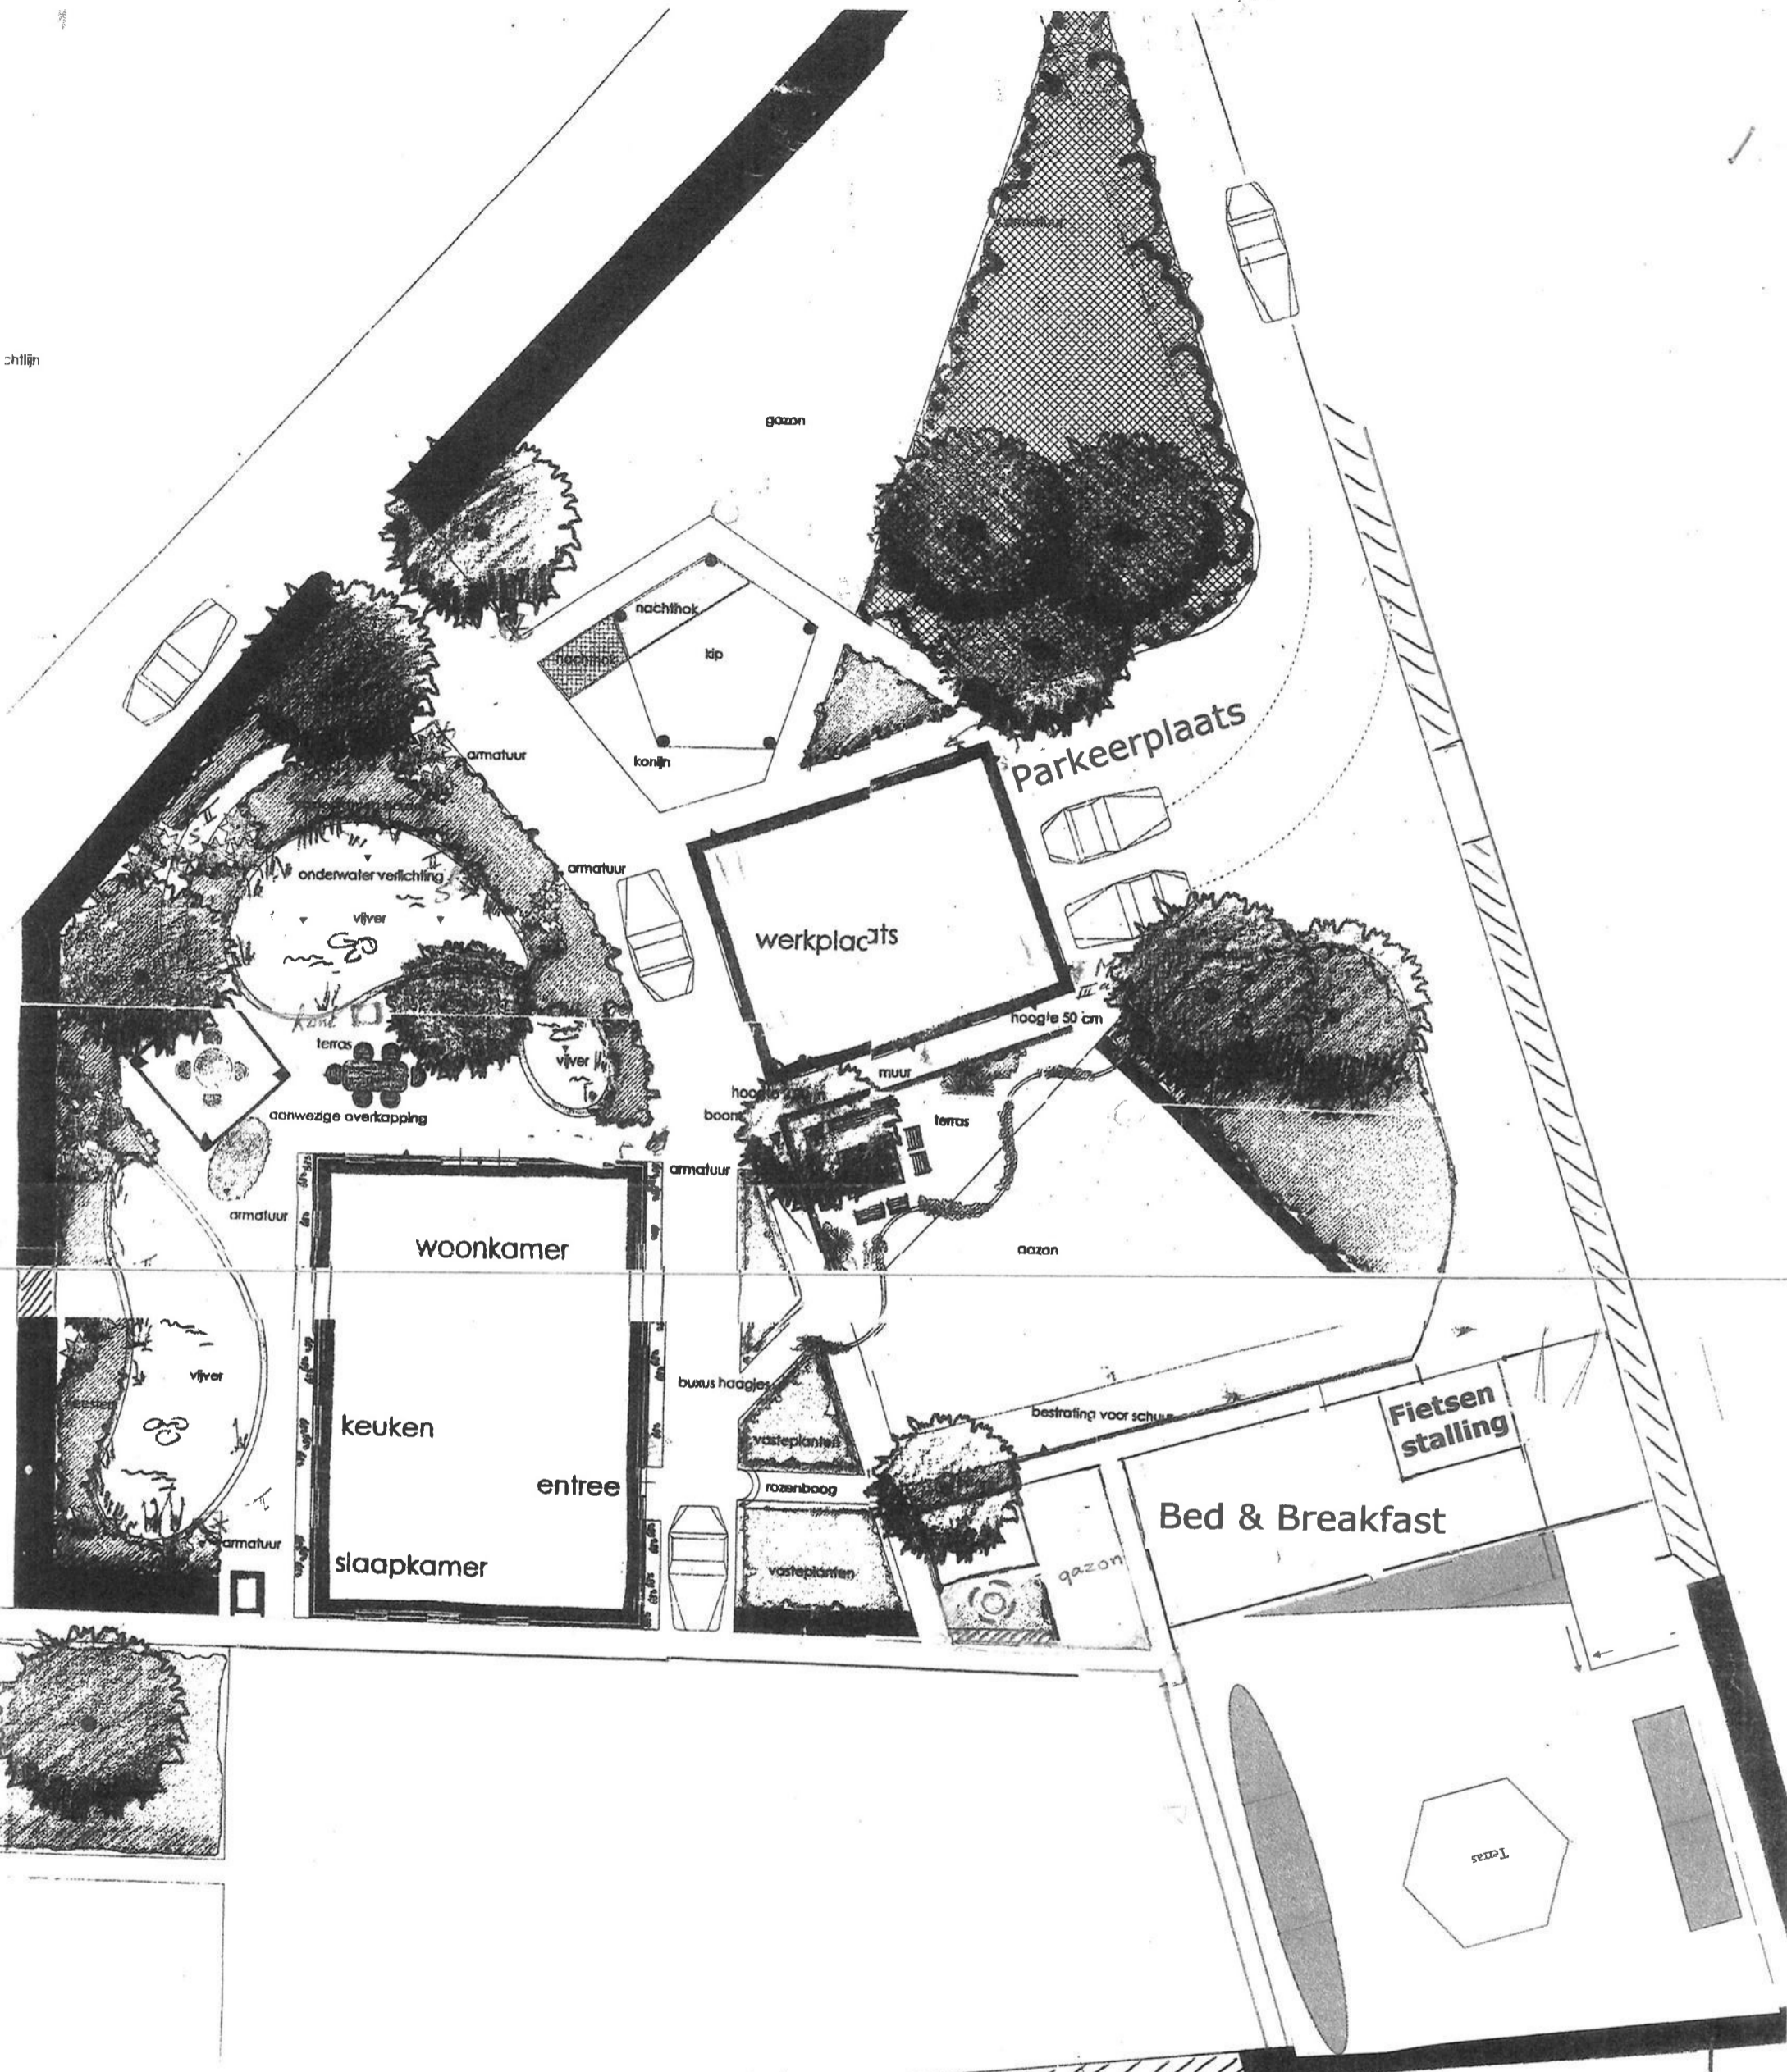

Opdrachtgever:			
Werklocatie:	Dalfsen		
Onderwerp:	concept inrichtingsvoorstel		
School:	AVRO	Detail:	
Datum:	13-10-2004	Blad:	
Architect/ontwerper:			
Geleend:			
Wijzigingen:	23-5-2005		



De Stokte 9, Dalfsen