


Renvooi	
	Solitaire bomen in bossingel
	Hoogstam fruitbomen
	Struweel haag
	Haag (verschillende soorten)
	Bossingel
	Borrel in eenvoudige siertuin
	Weide (klein dieren)
	Gazon
	Verharding
	Extensief / Bloemrijk

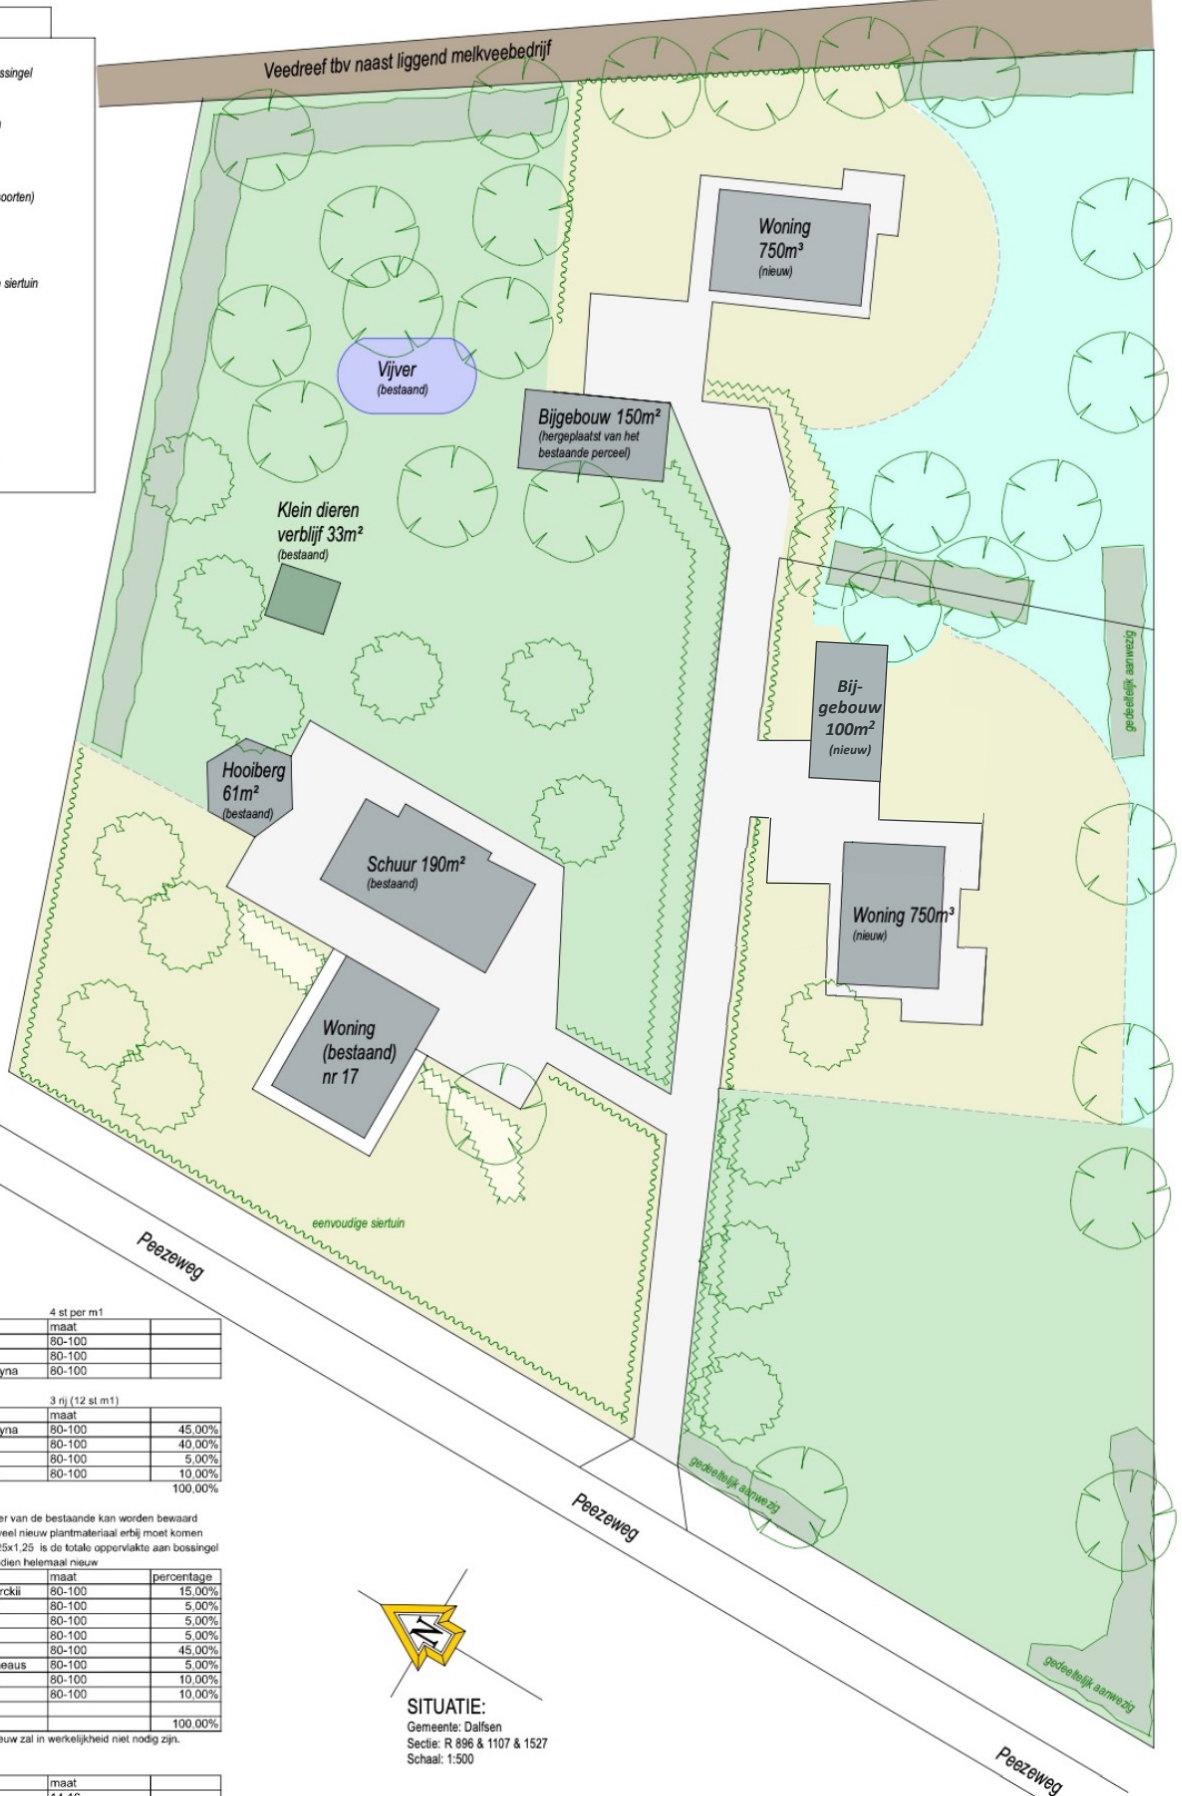

Haag 241 m1 4 st per m1			
aantal	soort	maat	
588	Fagus sylvatica	80-100	
144	Acer campestre	80-100	
232	Crataegus monogyna	80-100	

Struweelhaag 159 m1 3 rij (12 st m1)			
aantal	soort	maat	
858	Crataegus monogyna	80-100	45,00%
765	Prunus spinosa	80-100	40,00%
95	Viburnum opulus	80-100	5,00%
190	Ligustrum vulgare	80-100	10,00%
1908			100,00%

**Bossingel** afhankelijk van wat er van de bestaande kan worden bewaard zal in het werk moet worden bekeken hoeveel nieuw plantmateriaal erbij moet komen  
3017 m2 plantafstand 1,25x1,25 is de totale oppervlakte aan bossingel  
1935 st voor het geheel indien helemaal nieuw

aantal	soort	maat	percentage
291	Amelanchier lamarckii	80-100	15,00%
97	Betula pubescens	80-100	5,00%
97	Corylus avellana	80-100	5,00%
97	Ilex aquifolium	80-100	5,00%
870	Quercus robur	80-100	45,00%
97	Eurogymnus europaeus	80-100	5,00%
193	Sorbus aucuparia	80-100	10,00%
193	Viburnum opulus	80-100	10,00%
1935	totaal		100,00%

Deze aantallen zijn gebaseerd op geheel nieuw zal in werkelijkheid niet nodig zijn.

Hoogstamfruitbomen 14 st			
aantal	soort	maat	
4	appel	14-16	
2	handpeer	14-16	
2	sloofpeer	14-16	
4	pruimen	14-16	
2	kens	14-16	
14	Totaal i.o.m. De opdrachtgever soorten nog nader te bepalen		

Solitaire bomen in bossingel/ Borrel 28 st			
aantal	soort	maat	
12	Quercus robur	14-16	
8	Tilia europaea	14-16	
8	Betula pubescens	14-16	
28	totaal		



**SITUATIE:**  
Gemeente: Dalfsen  
Sectie: R 896 & 1107 & 1527  
Schaal: 1:500

<b>onderwerp:</b>	<b>Terreinoverzicht (toekomstig)</b>	<b>nr:</b> T-01	<b>schaal:</b> 1: 500
<b>project:</b>	<b>Herindeling 'Erve De Spokke-Riete' Peezeweg 15&amp;17</b>		<b>getekend:</b> A3 (staand)
<b>opdrachtgever:</b>	<b>Erve de Spokke-Riete Peezeweg 15-17 7722 VX Dalfsen</b>		<b>datum:</b> J
			<b>gewijzigd:</b> 29-12-2018 07-01-2019 16-01-2019 21-03-2019 17-04-2019 27-04-2019 17-10-2022 28-12-2022