



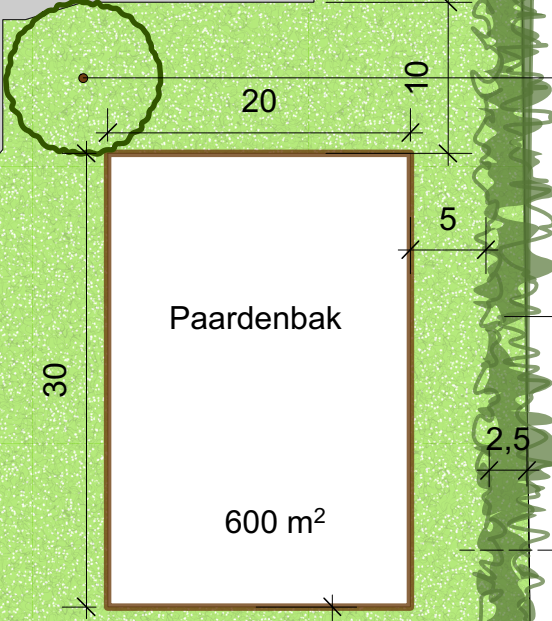

Inheemse soorten voor bosplantsoen:

- Amelanchier lamarckii (krentenboom)
- Cornus mas (gele kornoelje)
- Cornus sanguinea (rode kornoelje)
- Corylus avellana (gewone hazelaar)
- Euonymus europaeus (kardinaalsmuts)
- Prunus domestica insititia (wilde pruim)

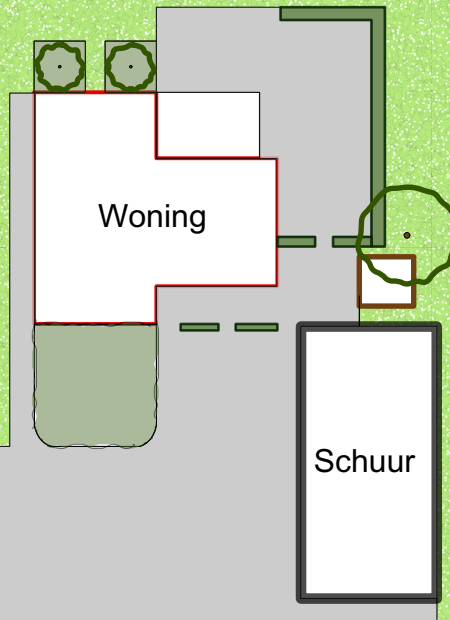


Juglans regia (walnoot)

Huidige bosplantsoen verbreden tot 2,5 m met inheemse soorten.

Einde huidige bosplantsoen

Nieuw bosplantsoen 106 m² (incl verbreding van de strook)

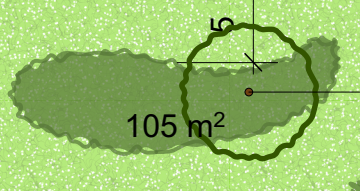

Castanea sativa (tamme kastanje)

Tilia platyphyllos (zomerlinde)

0 10 m

Brouwersweg

 <p>Hoveniersbedrijf <b>Horstman</b> Tuinontwerp - aanleg, onderhoud en sierbestrating</p>	Opdrachtgever Brouwersweg 1,1A te Dalfsen		
	Tekening titel Erfinrichtingsplan		
	Tekening nummer 2	Getekend door	Datum 17-1-2020
	Bestandsnaam Erfinrichtingsplan Dalfsen	Schaal 1:500	